



POZNÁMKA:

ODSTRANĚNÍ STÁVAJÍCÍ KRYTINY VČ. POBITÍ
UNOSNÝCH PRVKŮ KONSTRUKCE STŘECHY BUDE PROVEDENA
VÝMĚNA PŘEDPOKLAD ROZSAHU 20%
DEMONTÁŽ OKENNÍCH A DVEŘNÍCH VÝPLNÍ
ODSTRANĚNÍ VŠEKÝCH KLEMPÍŘSKÝCH PRVKŮ
DEMONTÁŽ VŠECH PRVKŮ ORIENTAČNÍHO SYSTÉMU
DEMONTÁŽ OSVĚTLENÍ VČ. KONSTRUKCE
KAMENNÝ SOKL BUDE OČIŠTĚN TLAKOVOU VODOU
DEMONTÁŽ PRVKŮ INFORMACNÍHO SYSTÉMU (ZPĚTNÁ MONTÁŽ)
DEMONTÁŽ VŠEKÝCH DALŠÍCH PRVKŮ UCHYGENÝCH NA FASÁDĚ - VĚTRACÍ MRÍŽKY, DRŽÁKY A POD.
ÚPRAVA UCHYGENÍ VENKOVNÍCH JEDNOTEK KLIMATIZACE


VÝCHODNÍ POHLED
(OD NÁSTUPIŠTĚ)

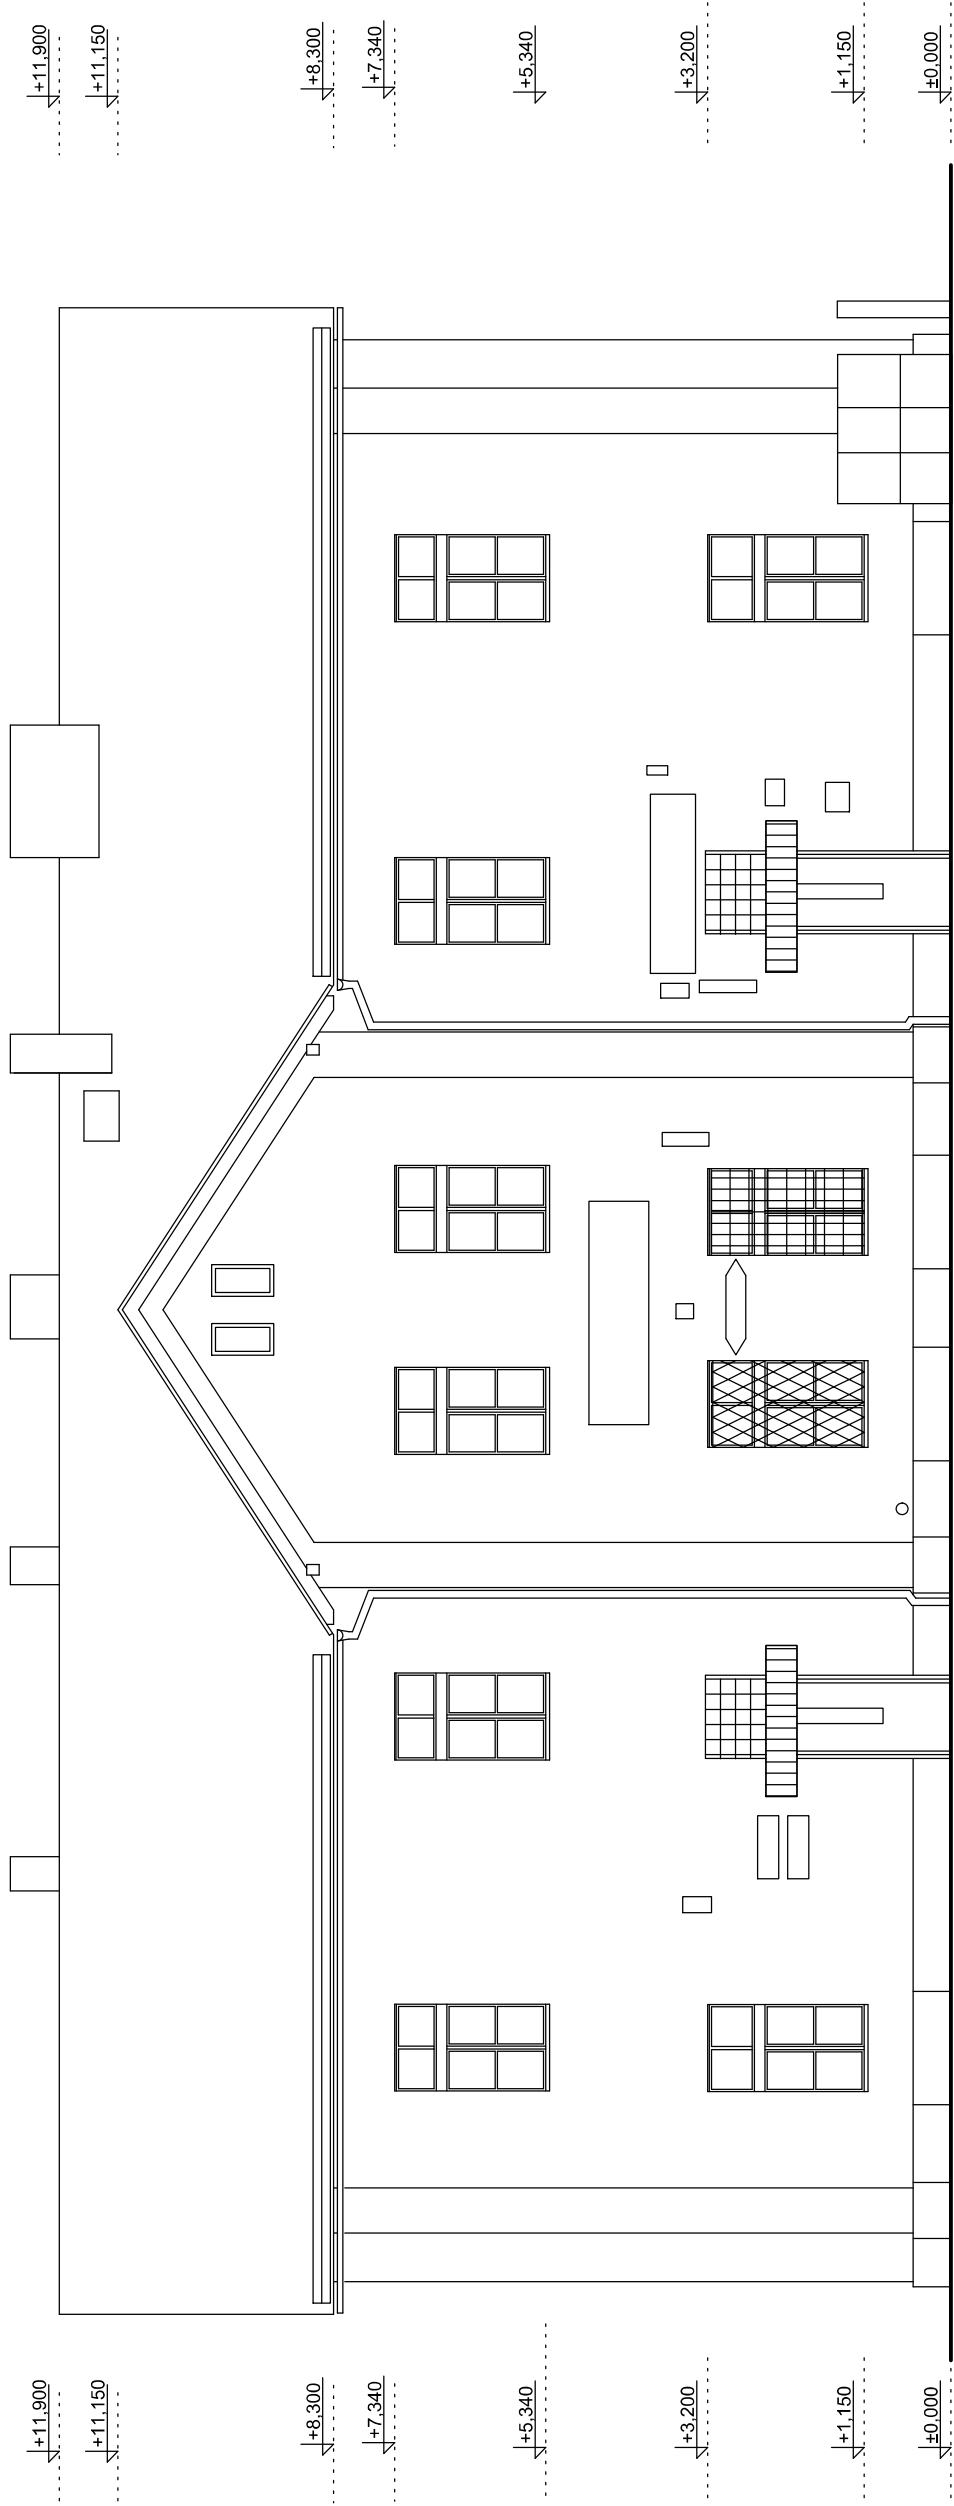


ZÁPADNÍ POHLED

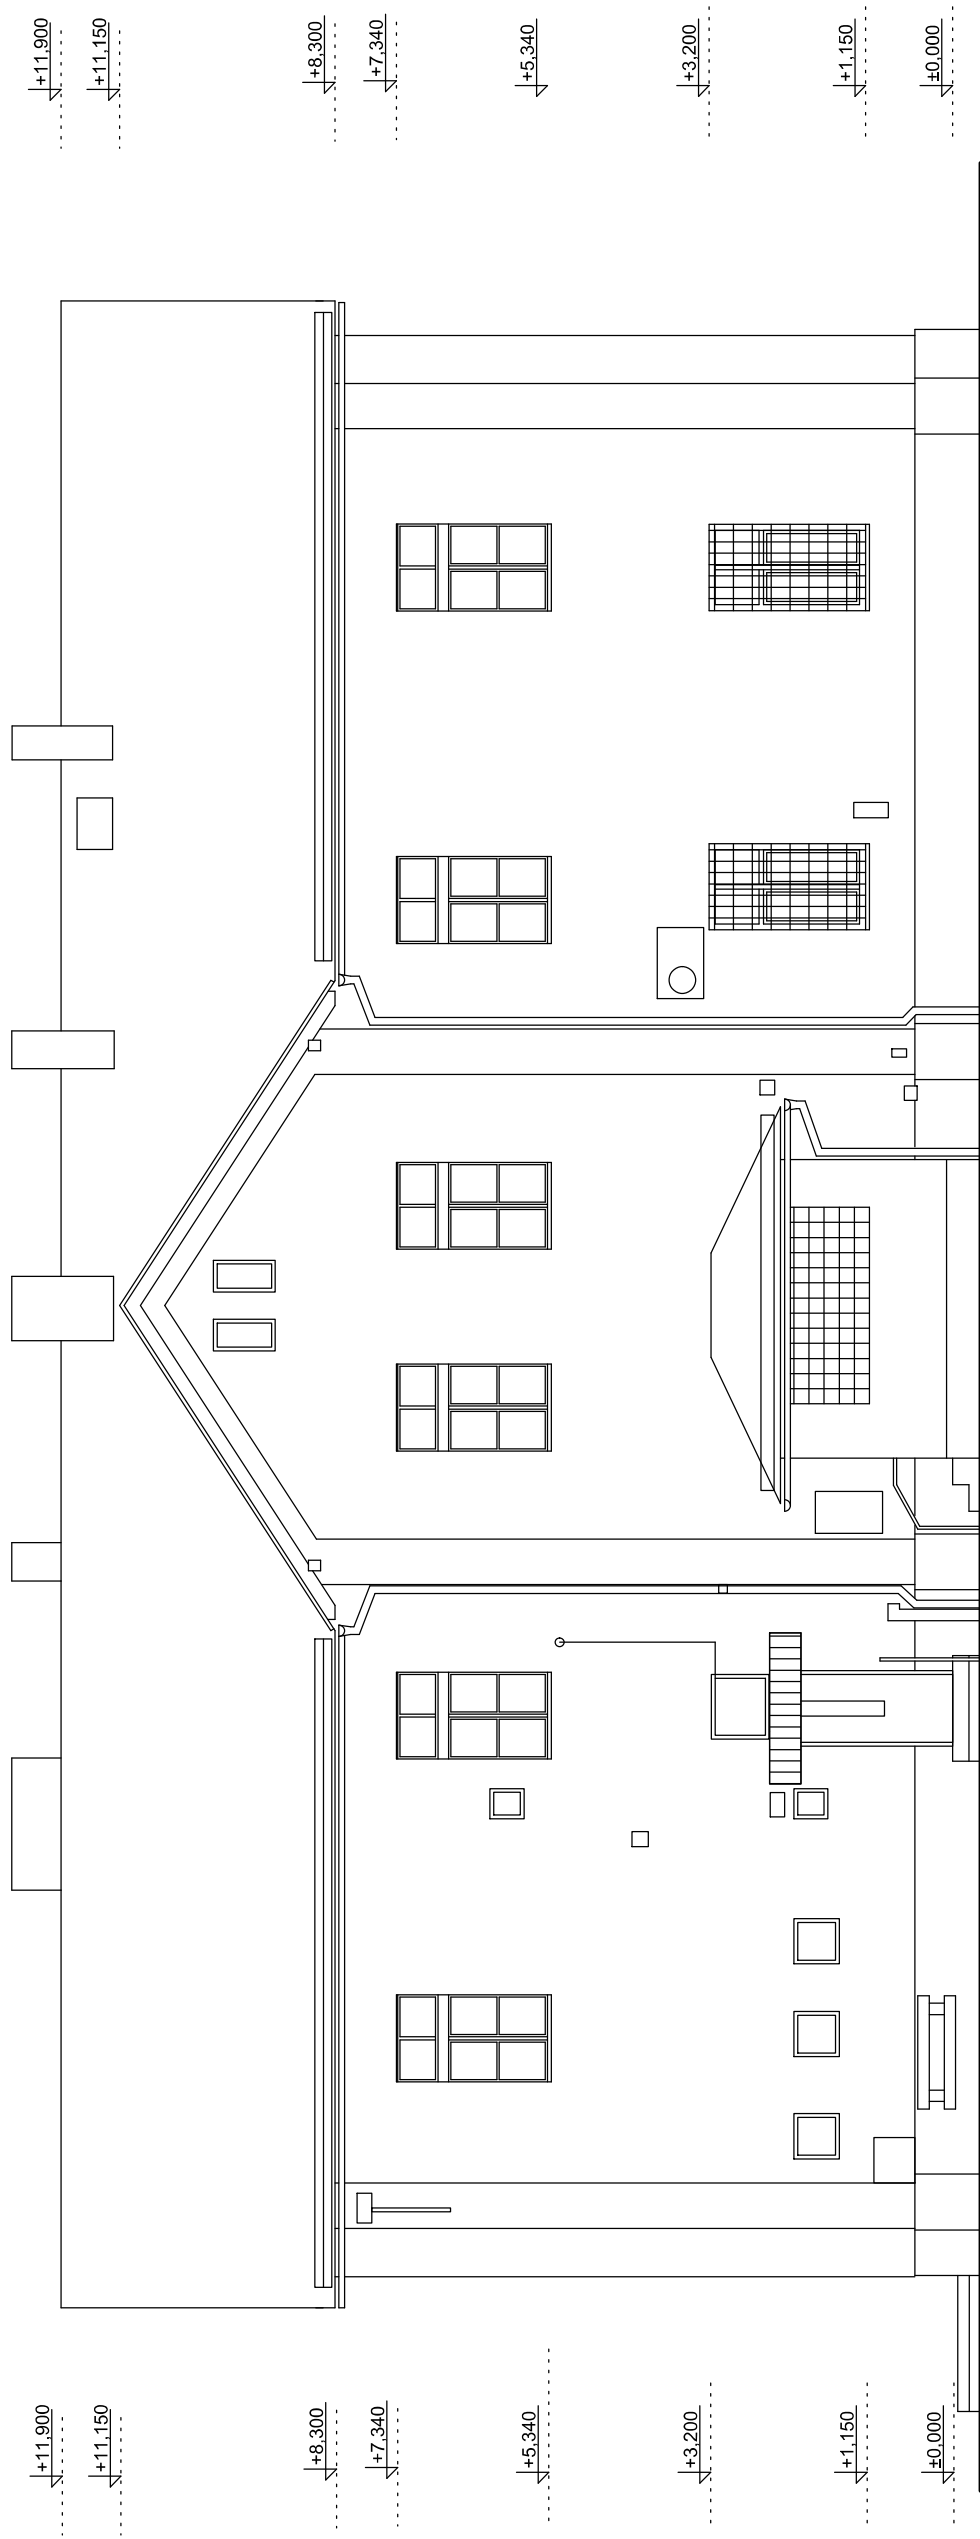

SEVERNÍ POHLED

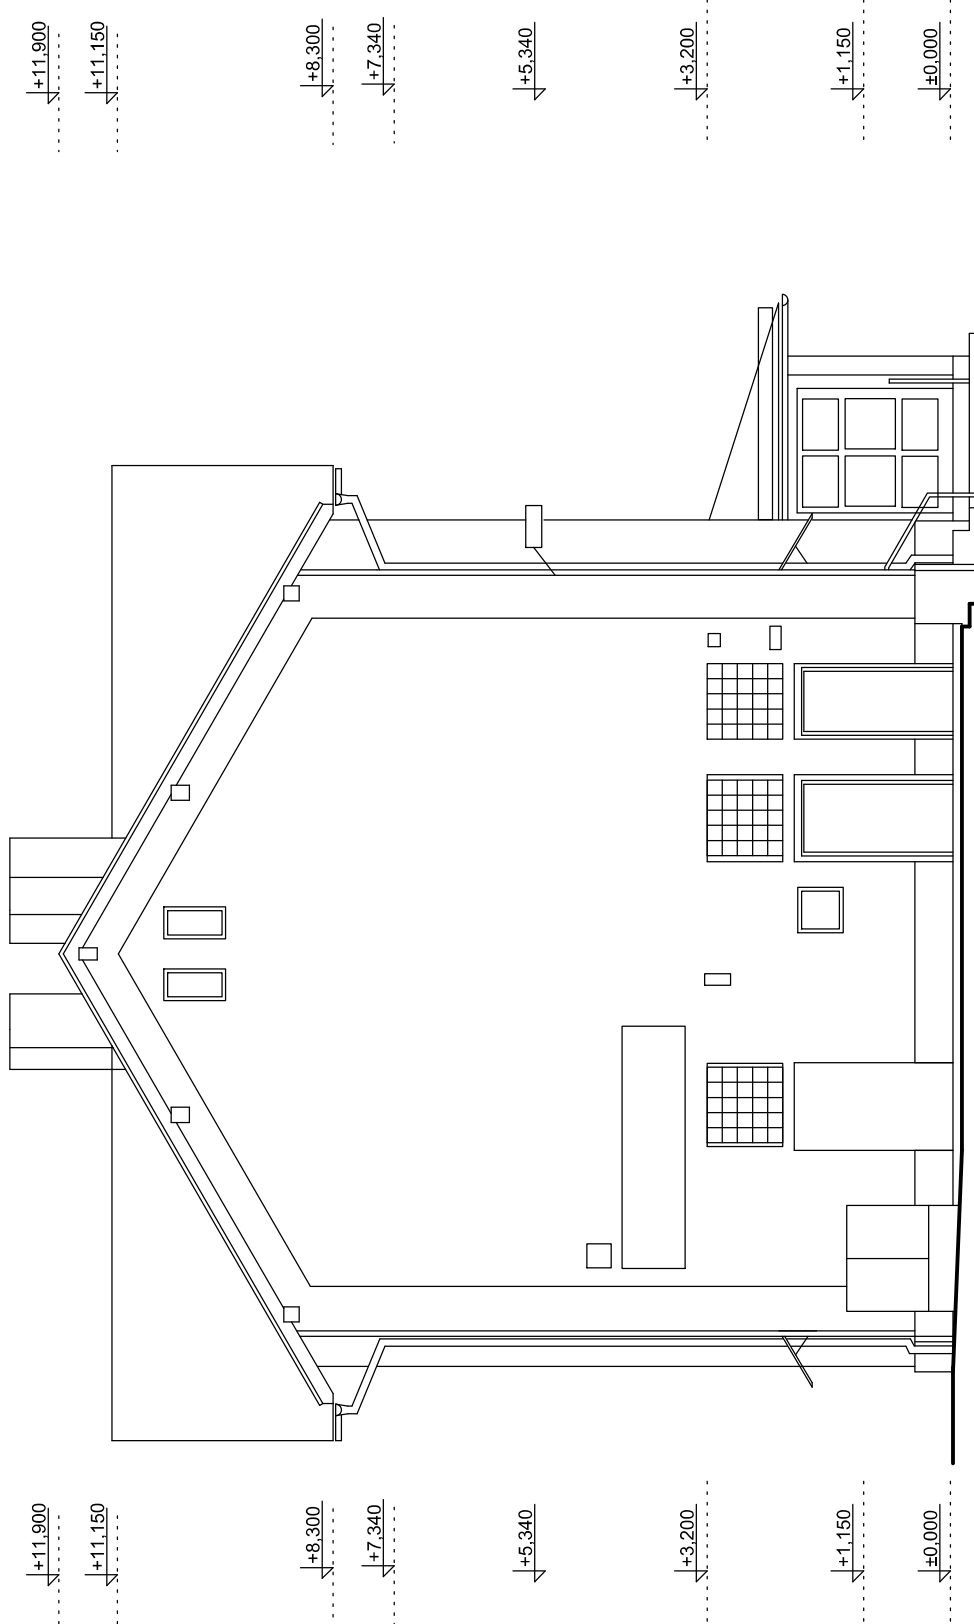

JÍŽNÍ POHLED

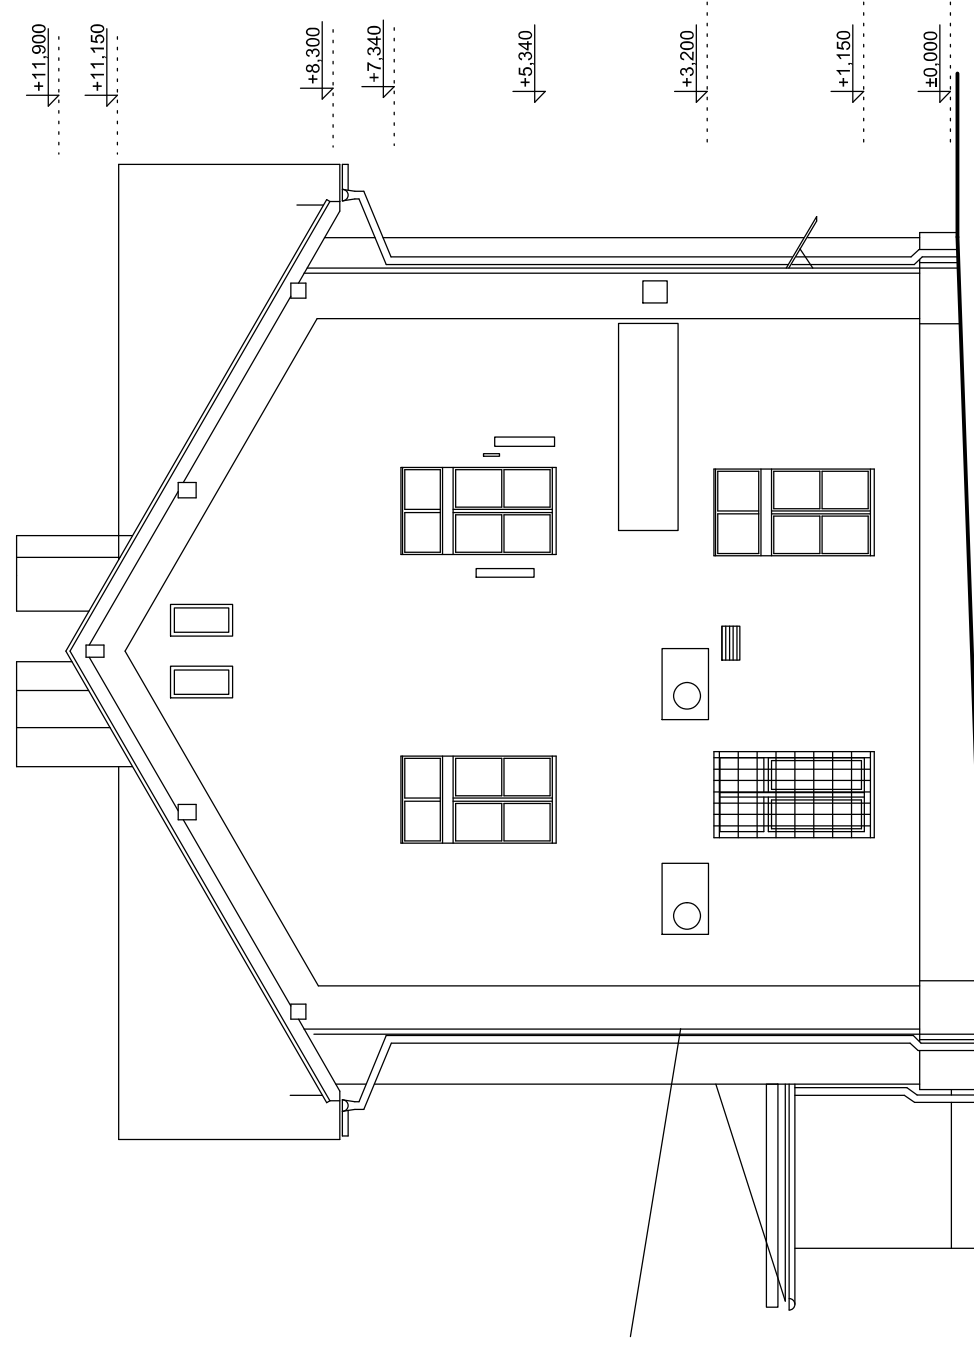

D.1.1

VÝŠKOVÝ SYSTÉM Bpv SOUŘADNICOVÝ SYSTÉM S-JTSK

Číslo změny:		Obsah změny:		Datum změny:	
01	-				
02	-				
03	-				

Objednatel: SPRÁVA ŽELEZNIC	Správa železnic, s.o. Dlážděná 10037, 110 00 Praha 1	
	Oblastní ředitelství Plzeň Sušická 1169/23, 326 00 Plzeň	

Číslo SOD objednatel: E654-S-1122/2020



Generální projektant: SUDOP EU	Hlavní inženýr projektu: ING. JANA PTÁČKOVÁ Garant profese: -
---	--

Zpracovatel částí: SUDOP EU	SUDOP EU a.s. Olšanská 1a, 130 80 Praha Tel.: +420 287 094 305 E-mail: info@sudop.eu.cz
--	--

Výrobní ředitel: ING. MIROSLAV VÁVA	Odpovědný projektant SO, IO, PS: ING. JANA PTÁČKOVÁ	Kontroloval: Ing. PETR VIDLÁK
---	---	---

Název akce: Nýrsko ON - Oprava VB - projektová dokumentace	Číslo smlouvy: 20-008.640
---	-------------------------------------

Název PS/SS: DSP/DPS

ARCHITEKTONICKO STAVEBNÍ ŘEŠENÍ

Název přílohy:

Pohledy - stávající stav

Číslo části: D.1.1	Číslo přílohy: 07
------------------------------	-----------------------------

DOCUMENT ZE LIDAT PRAHA VE SWKSUPRBLRSE RMLOVY O DRLO, ZNAV, BPO, CEST, REALIZE PT E, ZAVANA, L117000, B1, KOPROVANA, NED, JINNA, ZPŘESBEN, RZDŠROVANE, REZ, SOUHLASU, SUDOP EU a.s.