


PŮDORYS PATKY

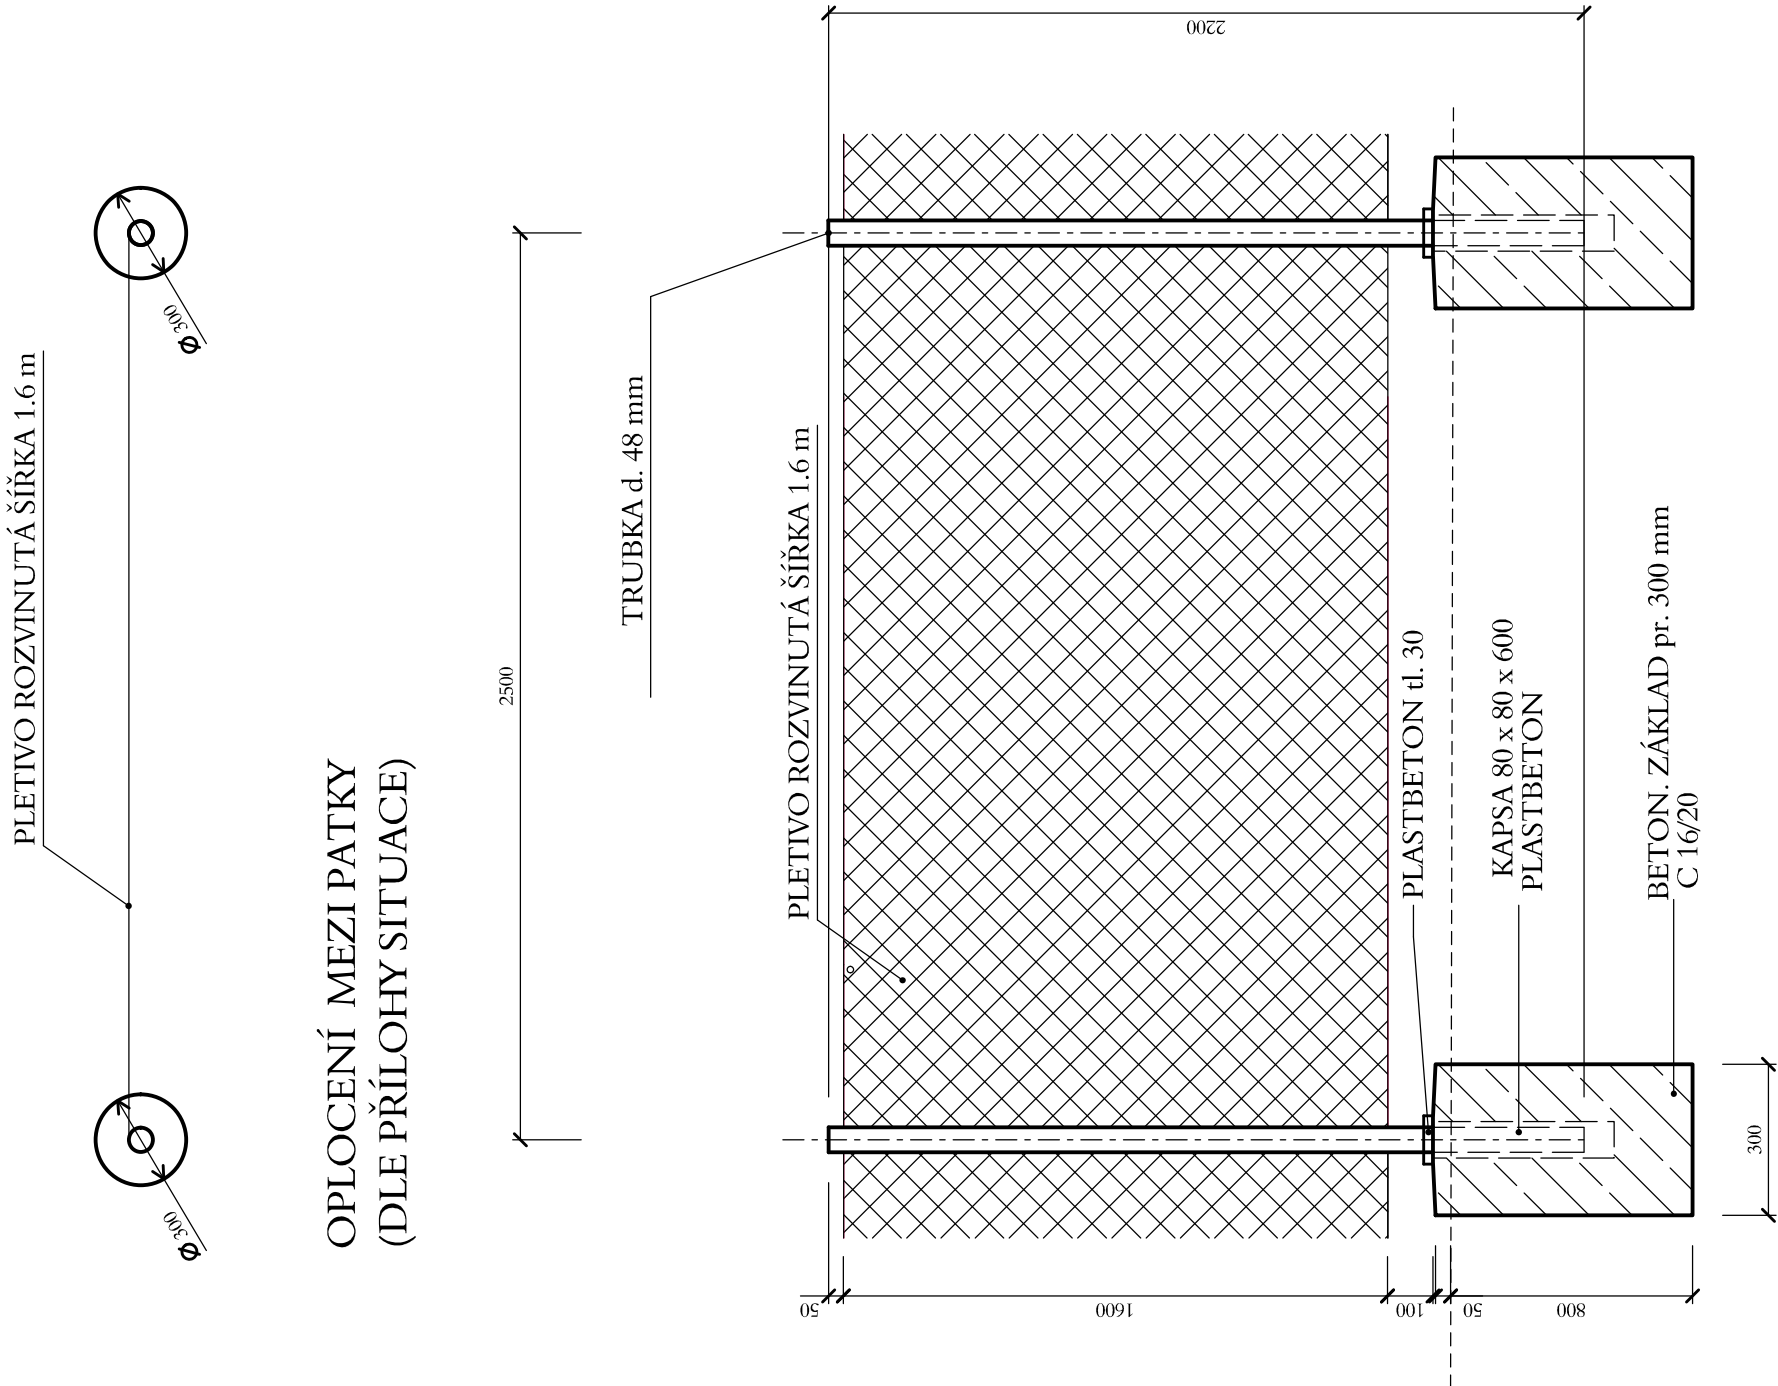


D.1.1


VÝŠKOVÝ SYSTÉM Bpv      SOUŘADNICOVÝ SYSTÉM S-JTSK

Číslo změny:	Obsah změny:	Datum změny:
01	-	-
02	-	-
03	-	-

<b>Objednatel:</b>  <b>SPRÁVA ŽELEZNIC</b>	<b>Správa železnic, s.o.</b> Dlážděná 1003/7, 110 00 Praha 1
<b>Číslo SOD objednatele:</b> E654-S-1122/2020	<b>Oblastní ředitelství Plzeň</b> Sušická 1168/23, 326 00 Plzeň

<b>Účastníci společnosti:</b> "SEU+SP_Nýrsko- oprava VB_P"	 <b>SUDOP EU</b>  <b>SUDOP PRAHA</b>
--	--

<b>Generální projektant:</b>  <b>SUDOP EU</b>	<b>SUDOP EU a.s.</b> Olšanská 1a, 130 80 Praha Tel.: +420 267 094 305 E-mail: info@sudopeu.cz
<b>Hlavní inženýr projektu:</b> ING. JANA PTÁČKOVÁ	<b>Garant profese:</b> -

<b>Zpracovatel částí:</b>  <b>SUDOP EU</b>	<b>SUDOP EU a.s.</b> Olšanská 1a, 130 80 Praha Tel.: +420 267 094 305 E-mail: info@sudopeu.cz
--	--

<b>Výrobní ředitel:</b> ING. MIROSLAV VÁŇA	<b>Odpovědný projektant SO, IO, PS:</b> ING. JANA PTÁČKOVÁ	<b>Vypracoval:</b> ING. JANA PTÁČKOVÁ	<b>Kontroloval:</b> Ing. PETR VIDLÁK
---	---	--	---

<b>Název akce:</b>	<b>Číslo smlouvy:</b> 20-008.640
<b>Nýrsko ON - Oprava VB - projektová dokumentace</b>	<b>Projektový stupeň:</b> DSP/DPS
<b>název PS/SO:</b>	<b>Datum:</b> 06/2020

<b>ARCHITEKTONICKO STAVEBNÍ ŘEŠENÍ</b>	<b>Číslo částí:</b> D.1.1
<b>Název přílohy:</b>	<b>Měřítko:</b> 1 : 50
	<b>Počet formátů:</b> 2 x A4

<b>Oplocení</b>	<b>Číslo přílohy:</b> 15
-----------------	--------------------------