


VZOROVÝ PŘÍČNÝ ŘEZ
PODÉLNÝ PROFIL POZEMNÍ KOMUNIKACE

km 251.329 715, žst. Leština u Světlé
Měřítko 1:50

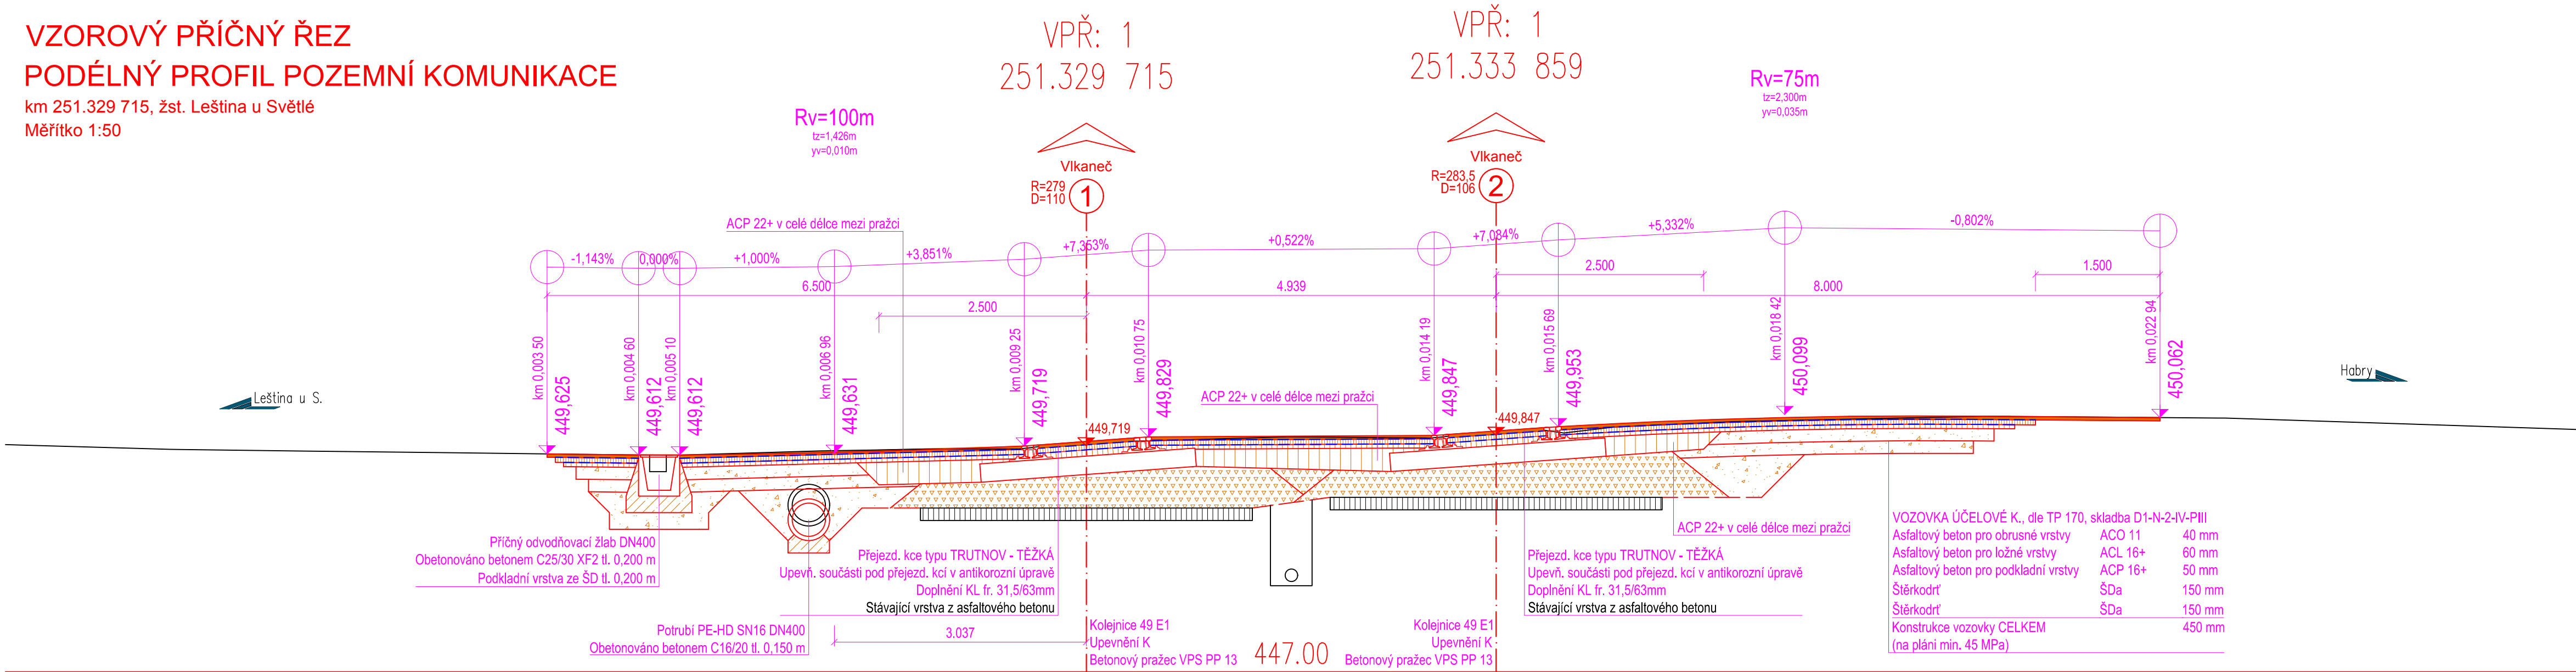

SO 01 – Oprava přejezdu v km 251,334 (P3698)
SO 02 – Oprava koleje od km 251,053 do km 251,400

Veškerá práva vyhrazena. Tento výkres a detail je majetkem projektanta a nesmí být použit celý ani z části bez písemného souhlasu.

ZODP. PROJEKTANT		VYPRACOVAL	
Bc. Josef CULKA		Bc. Josef CULKA	
KONTROLOVAL		HIP	
Ing. Pavel BLÁHA		Bc. Josef CULKA	
OBEC:	Leština u Světlé	KRAJ:	Vysočina
INVESTOR:	Správa železnic, státní organizace Dlážděná 1003/7, 110 00 Praha 1	 SPRÁVA ŽELEZNIC	
ZADAVATEL:	Správa železnic, státní organizace Oblastní ředitelství Brno Kounicova 26, 611 43 Brno		

GENERÁLNÍ PROJEKTANT



Havlíčkův Brod s.r.o.
Průmyslová 941
580 01 Havlíčkův Brod

PROJEKTOVÁNÍ INŽENÝRSKÝCH STAVEB
tel.: 724 155 348
e-mail: příjmení@dmchb.cz

NÁZEV AKCE:	DATUM	08/2020
	STUPEŇ PD	ZPD
	Č. ZAKÁZKY	20053
	MĚŘÍTKO	1:50
	ČÁST. DOKUM.	Č. VÝKRESU
	E.1	4

VZOROVÝ PŘÍČNÝ ŘEZ
