



STÁVAJÍCÍ STAV – PŘÍPRAVA

POHLED Z M1:50

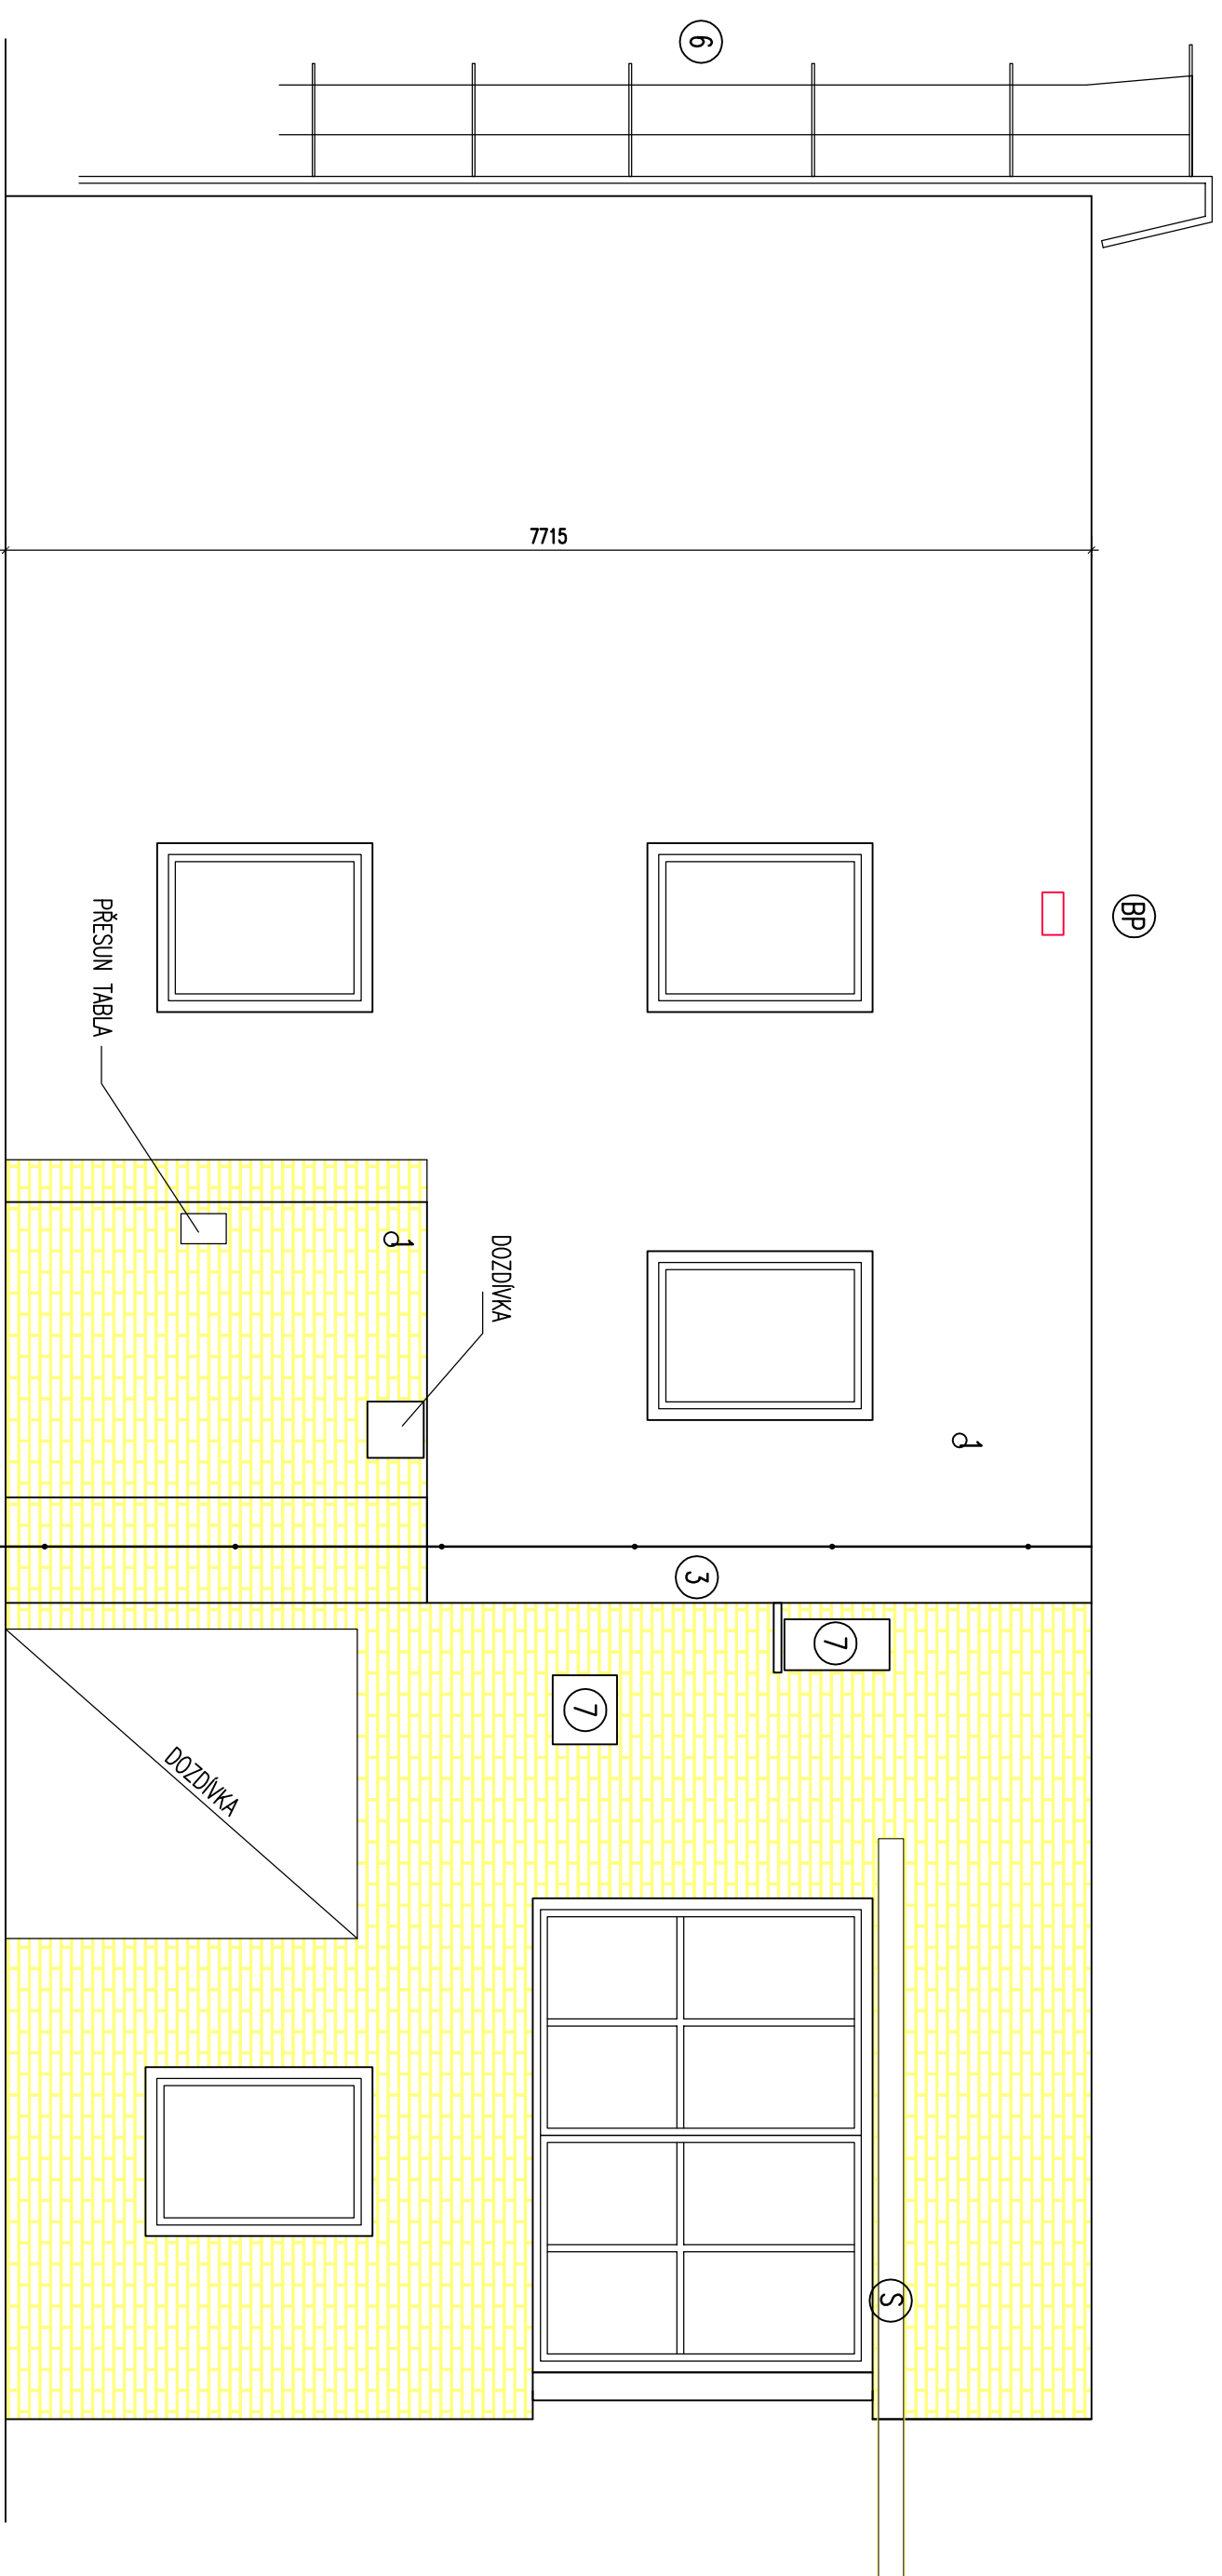

STÁVAJÍCÍ STAV – PŘÍPRAVA

POHLED V M1:50

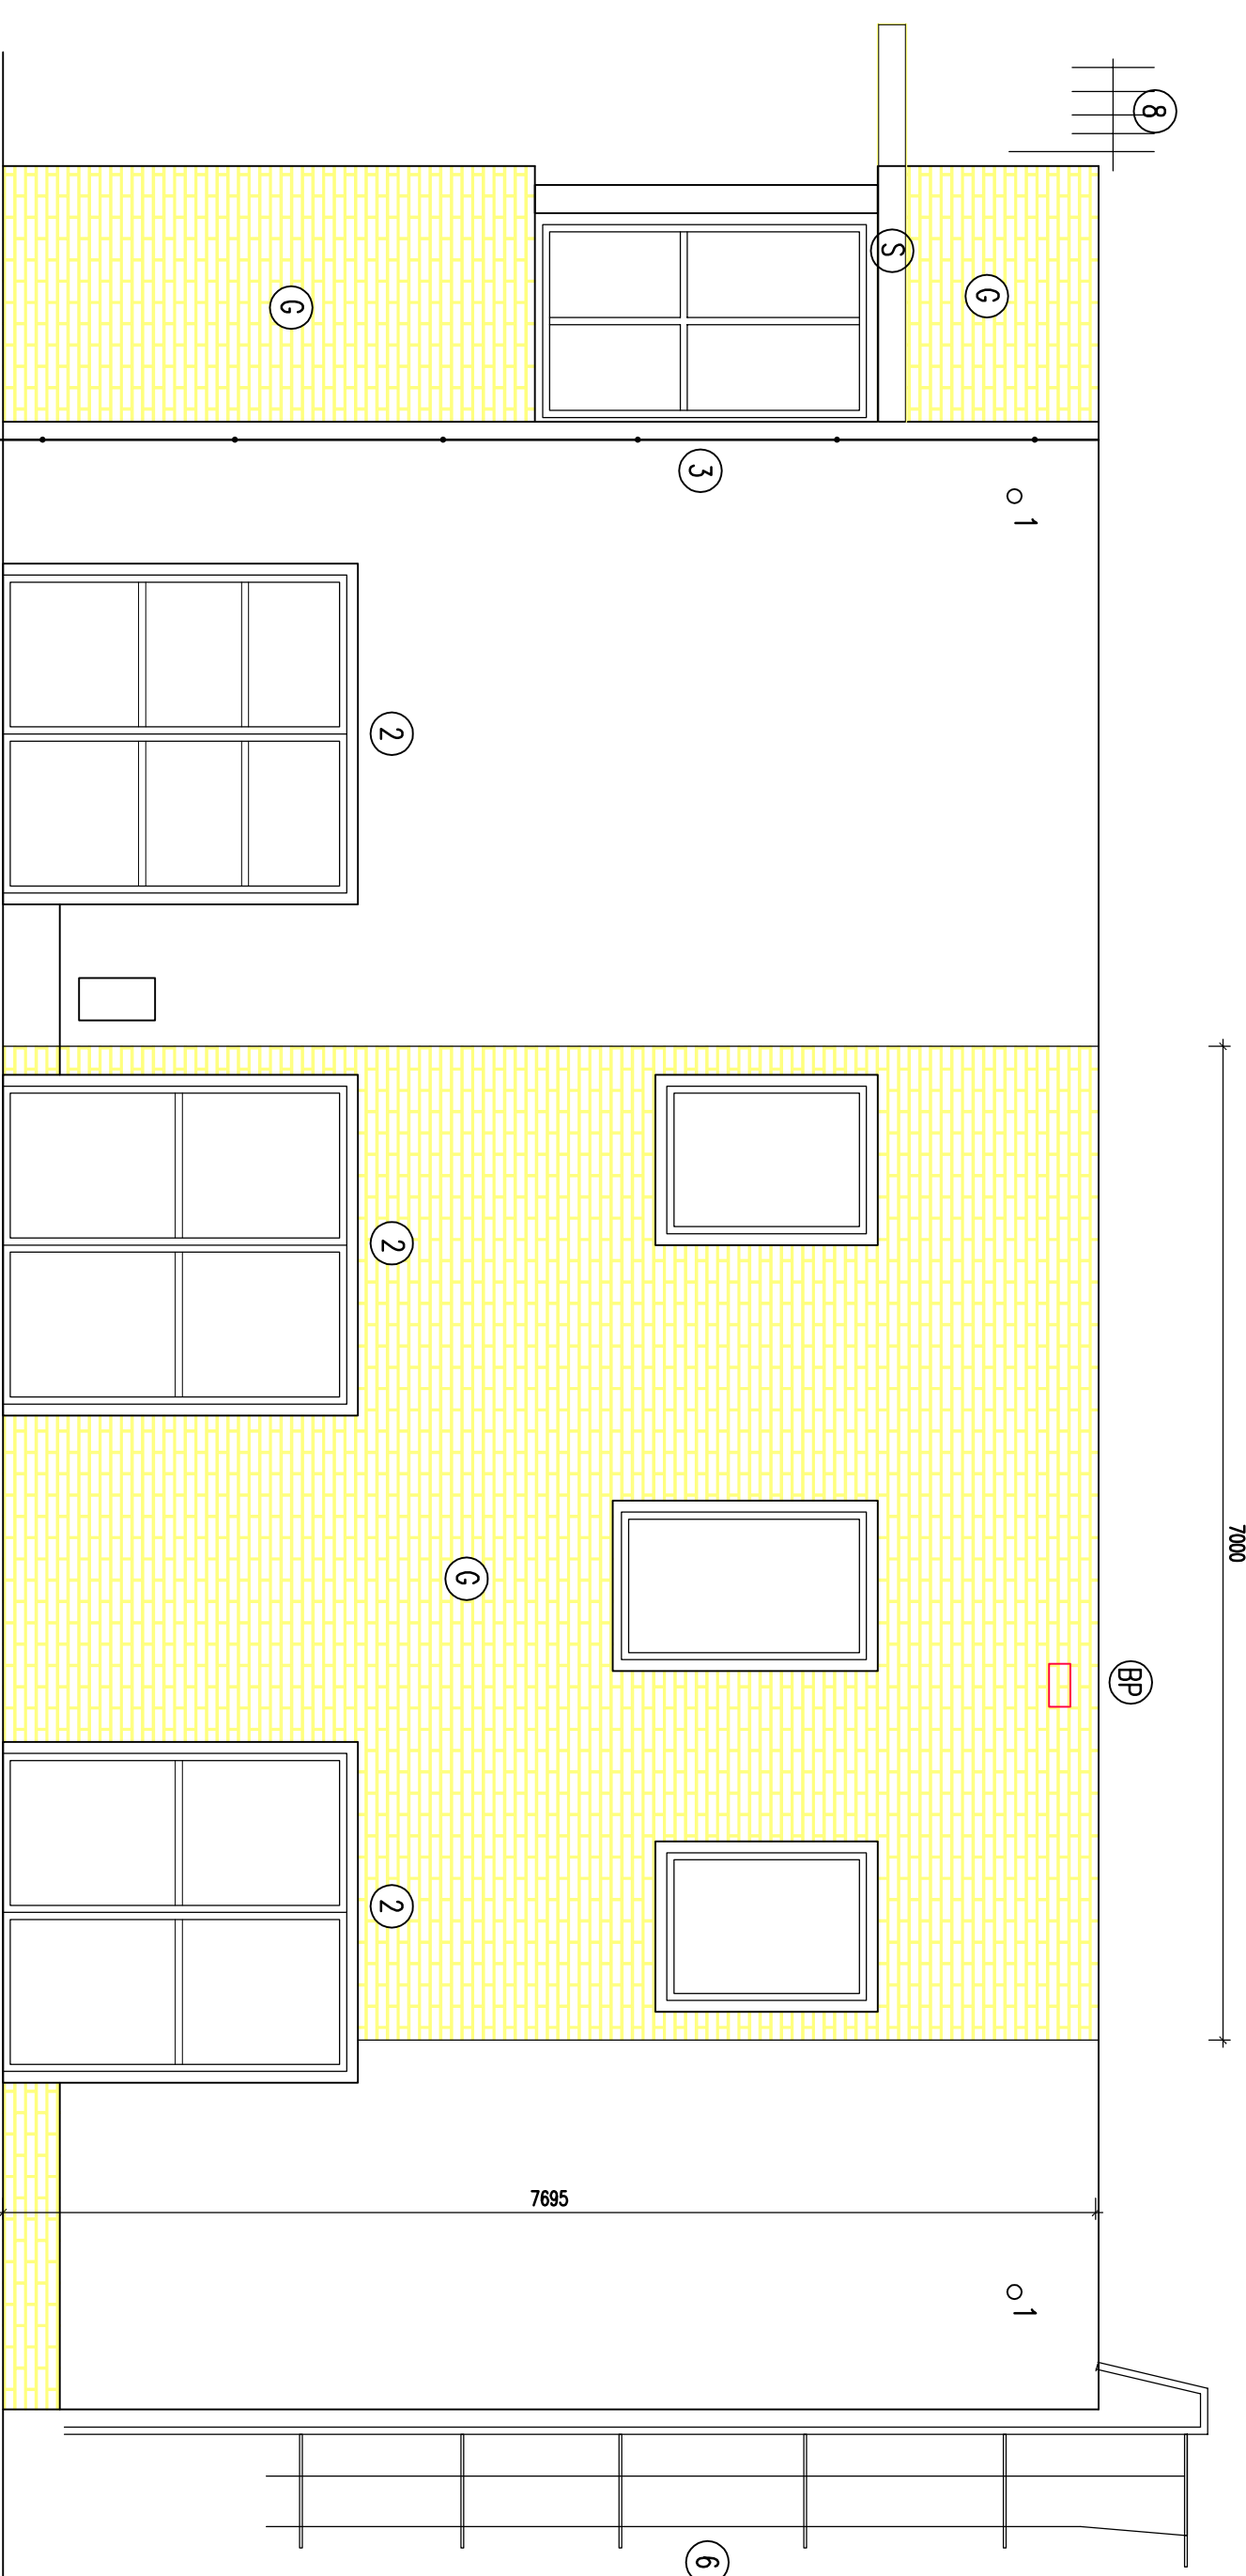

LEGENDA

ODSTRAŇOVANÉ PRVKY

- OBKLAD GABŘINEC
SLUNOLAMY

TRVALÉ PRVKY

- ① KAMERY
 - ② OSVĚTLENÍ
 - ③ HROMOSVOD
 - ⑥ REPASE ŽEBŘÍKU
 - ⑦ KLIMATIZAČNÍ JEDNOTKY
 - ⑧ ANTÉNA
- NOVÉ PRVKY**
- BP** BEZPEČNOSTNÍ PŘEPAK

NOVÉ PRVKY

- BP** BEZPEČNOSTNÍ PŘEPAL

POZNÁMKY:

- VŠECHNY ROZMĚRY OVĚŘIT NA MÍSTĚ
- POSTUP PRACÍ**
- ODSTRANĚNÍ PRVKŮ FASÁDY, OPLECHOVANÍ, OBKLADU
 - PŘÍPRAVA PODKLADU, ZČIŠTĚNÍ, OPLECHOVANÍ
 - MONTÁŽ PRVKŮ FASÁDY

Zedkov projektant	Vypracoval	Auditor
Ing. Pavel Grohmann	Ing. Pavel Grohmann	Datum
Investor		
Správa zdravotn. středn. organizace, Družstevní 1003/7, Praha		
Místo	Kč. Hledným, st. 2269	Ved. projektant
Adresa	Stavěbela 48t. Olomouc, hl. n.	Ing. Pavel Grohmann
STAVEBELA 48t. Olomouc, hl. n.		
Objekt	Datum	Ing. Pavel Grohmann
Výkres	Kopie	Datum
POHLEDY V, Z – PŘÍPRAVA FASADY		
D1.1		
2.01		