


## STÁVAJÍCÍ STAV – PŘÍPRAVA

POHLED J M1:50

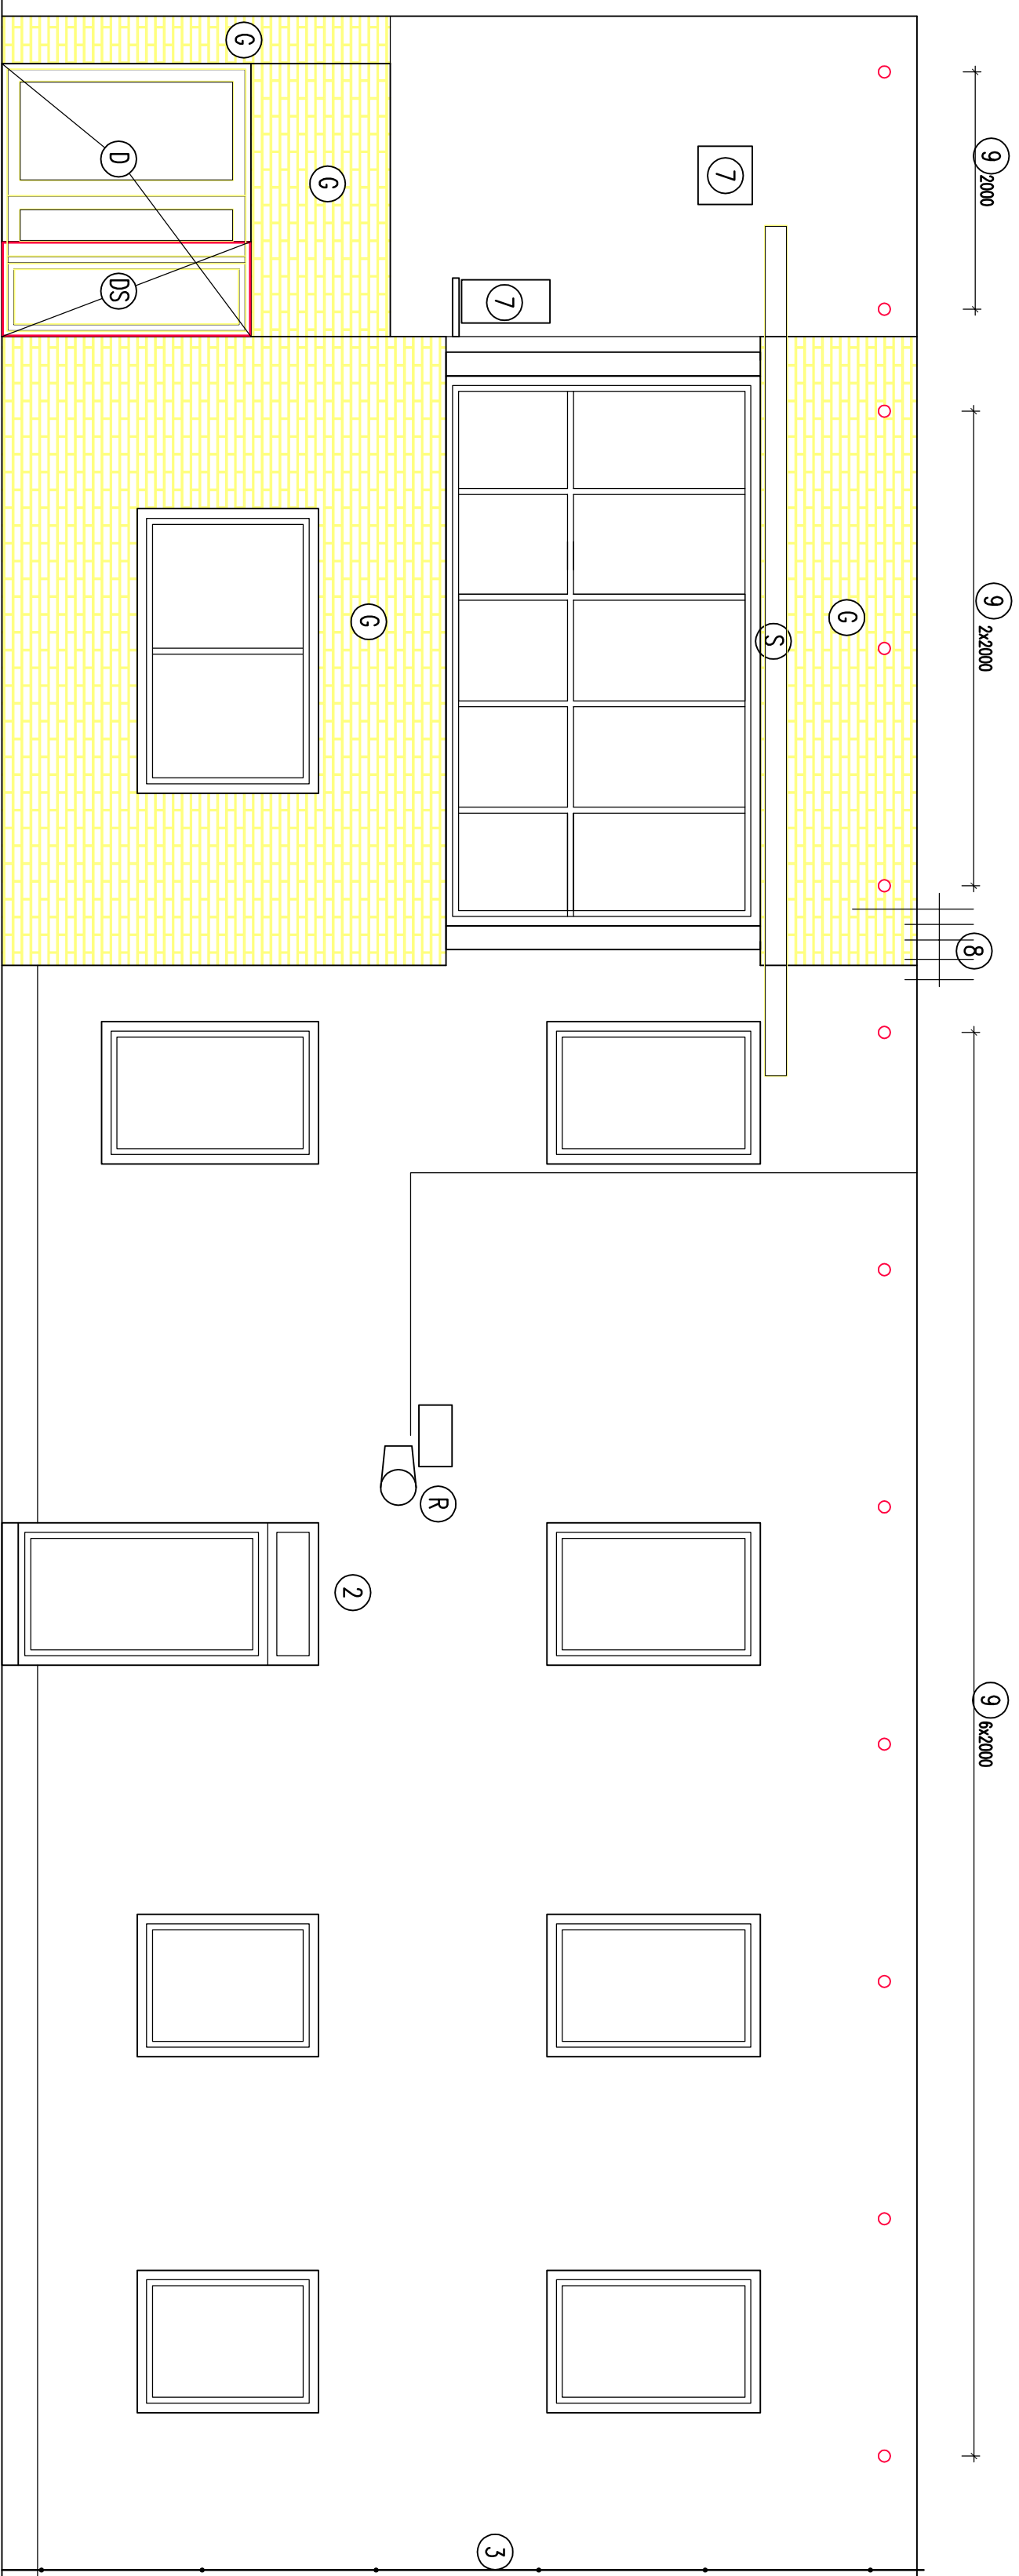

## LEGENDA

## ODSTRÁŇOVANÉ PRVKY

- (D) VSTUPNI DVEŘE  
 (G) OBKLAD GABRIÏEC  
 (S) SLUNOLAMY  
 (R) ROZHLAS, VEDENÍ

## TRVALÉ PRVKY

- 1 KAMERY
- 2 OSVĚTLENÍ
- 3 HROMOSVOD
- 4 NOVÁ CHRAŇKA
- 5 VĚTRACÍ MRŽKA
- 6 REPAŠE ŽEBŘÍKU
- 7 KLIMATIZAČNÍ JEDNOTKY
- 8 ANTÉNA

## NOVÉ PRVKY

- 9 VĚTRÁNÍ Ø100MM

## POZNÁMKY:

- VŠECHNY ROZMĚRY OVĚŘIT NA MÍSTĚ

## POSTUP PRACTICE

- ODBRÁNĚNÍ PRVKŮ FASADY, OPLECHOVÁNÍ, OBKLADU
- PŘÍPRAVA PODKLADU, ZATEPLENÍ, OPLECHOVÁNÍ
- MONTÁŽ PRVKŮ FASADY

[illegible]