


NOVÝ STAV

ŘEZ M1:50

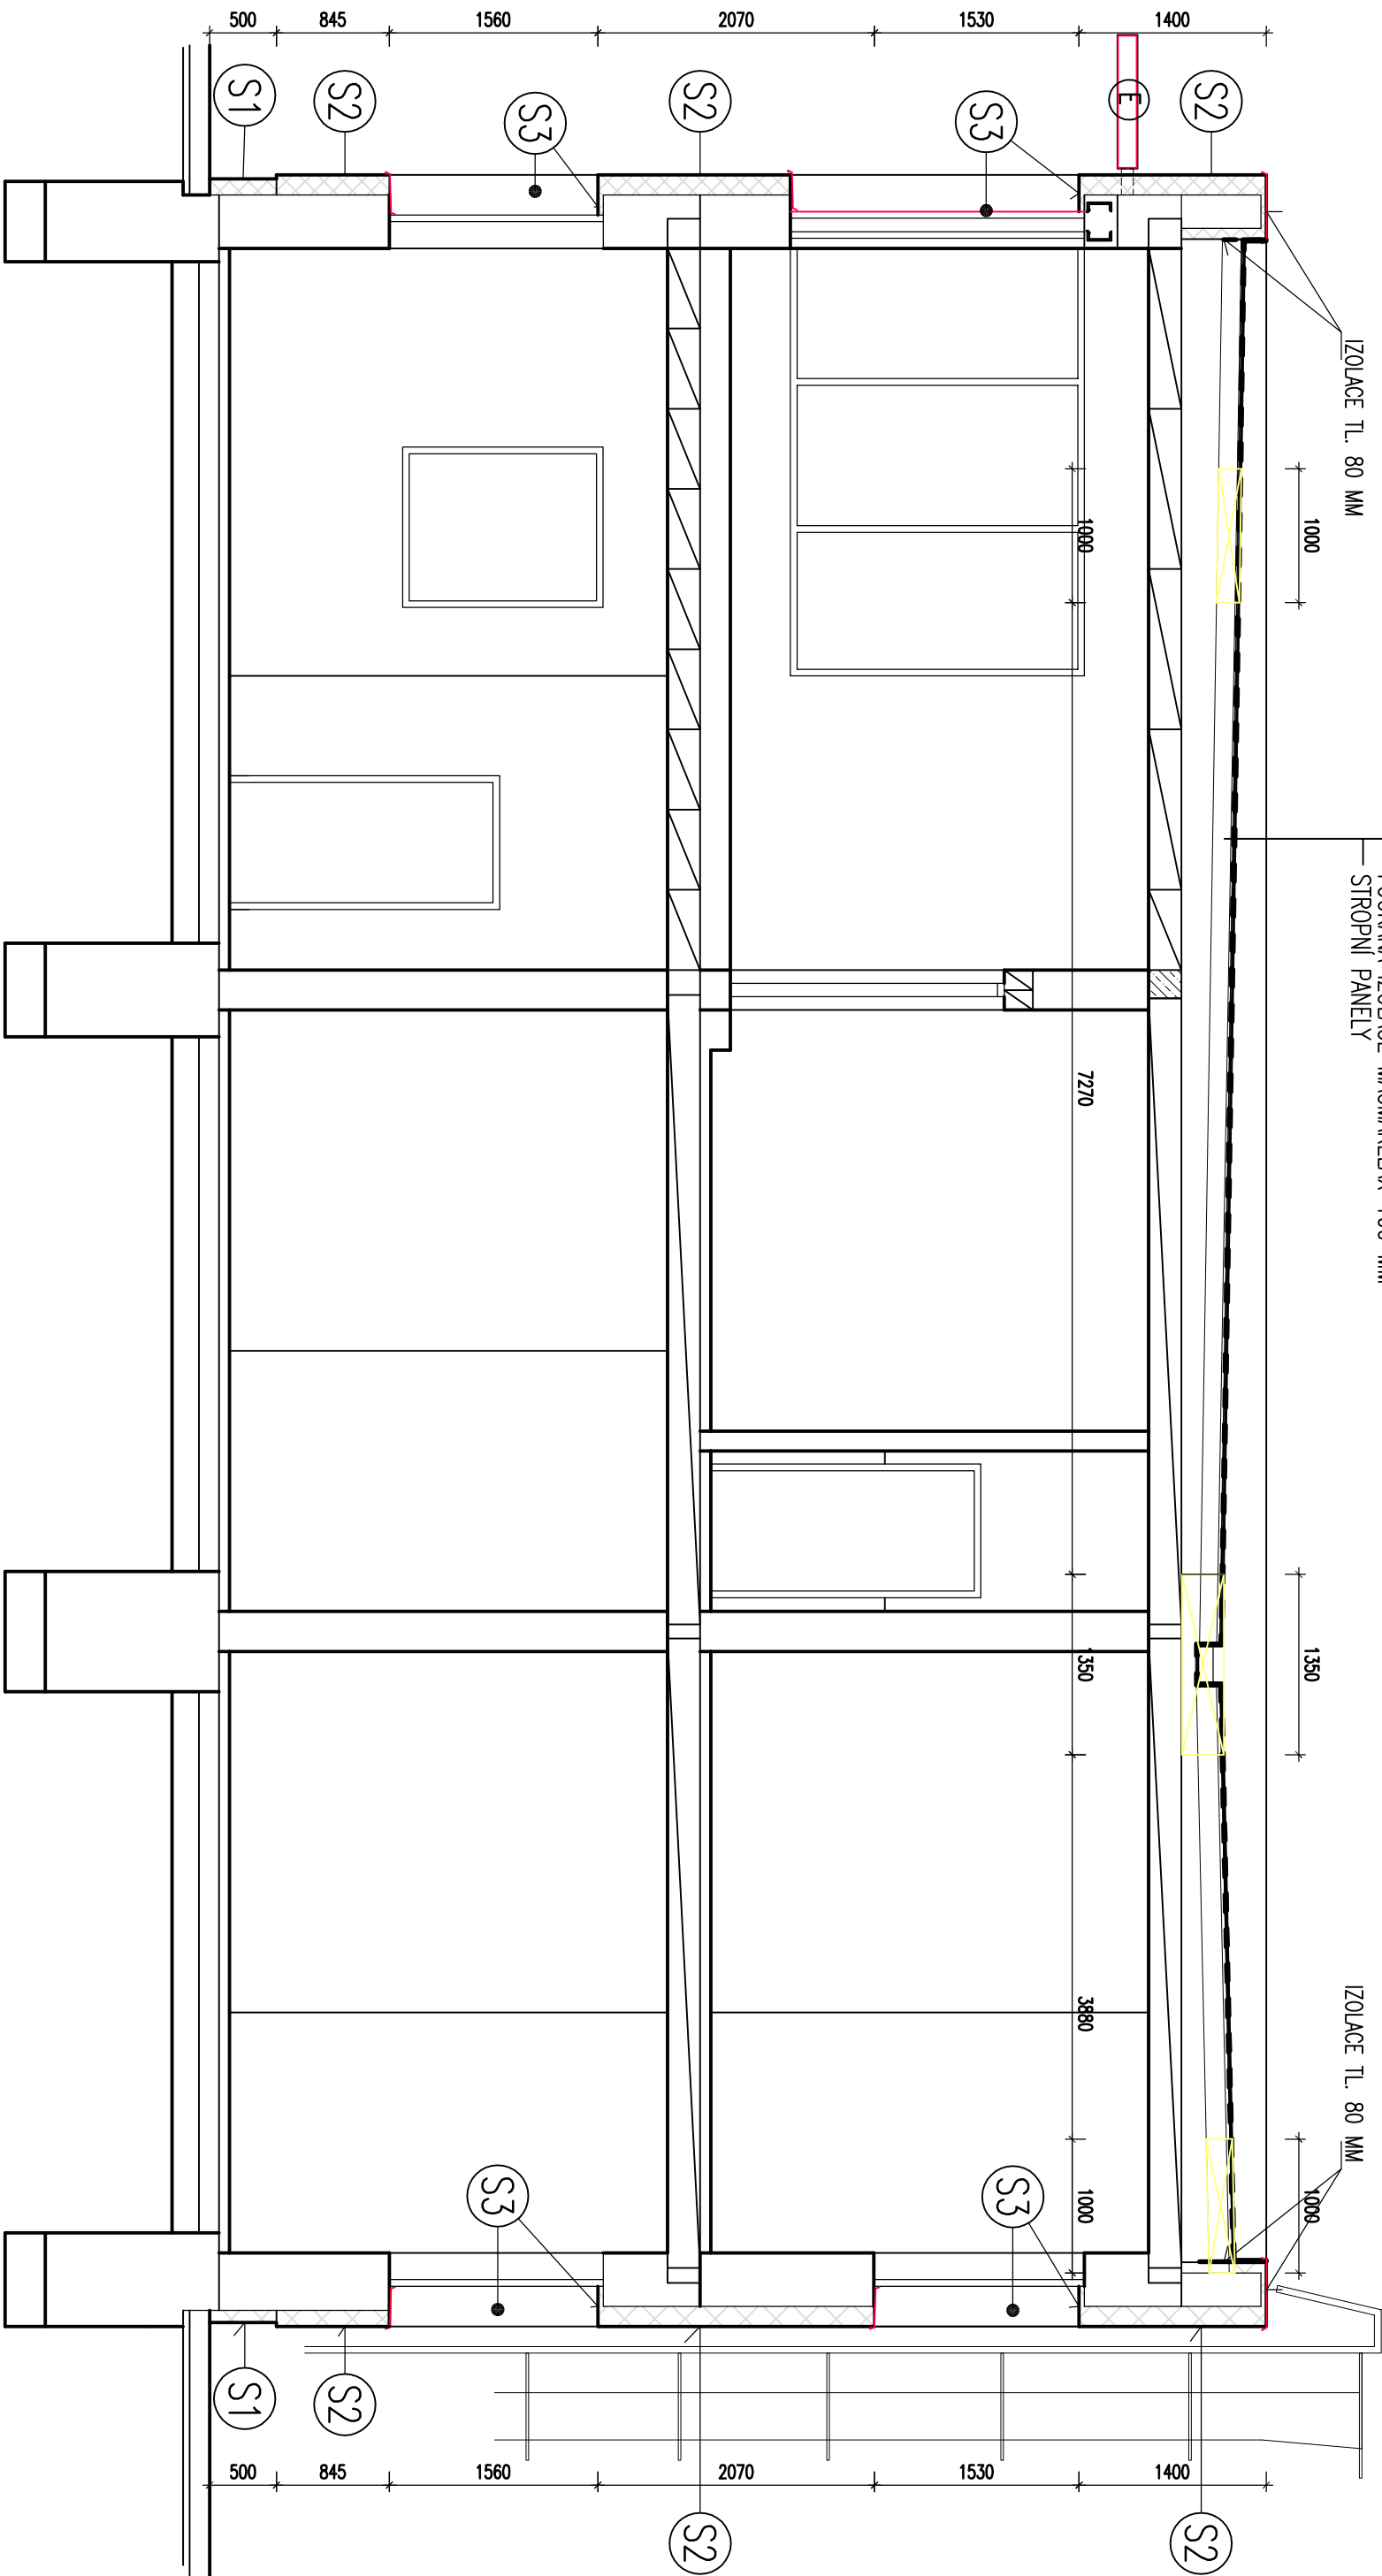

ZATEPLENÍ

- ① ZATEPLENÍ TL. 120 MM – VIZ. TECHNICKÁ ZPRÁVA
- ② ZATEPLENÍ TL. 160 MM – VIZ. TECHNICKÁ ZPRÁVA
- ③ ZATEPLENÍ TL. 40 MM – VIZ. TECHNICKÁ ZPRÁVA

POZNAMKY:

- VŠECHNY ROZMĚRY OVĚŘIT NA MÍSTĚ
- POSTUP PRÁCI
- ODSTRANĚNÍ PRVKŮ FASÁDY, OPLECHOVÁNÍ, OBKLADU
- PŘÍPRAVA PODKLADU, ZATEPLENÍ, OPLECHOVÁNÍ
- MONTÁŽ PRVKŮ FASÁDY

Zákon, projektant		Výpracovní		Autorizace	
Ing. Pavel Grohmann		Ing. Pavel Grohmann		Datum	
Investor		Správa Zelenic, státní organizace, Důžďová 1003/7, Praha			
Místo		k.ú. Hodoňov, st. 2269			
Akce		ZATEPLENÍ OBVODOVÉHO PLOŠTĚ SPADOVŠTÍHO			
STAVBA		ZATEPLENÍ OBVODOVÉHO PLOŠTĚ SPADOVŠTÍHO			
Objekt		STAVBA ZST. Olomouc, hl. n.			
Výkres		Kopie			
PŘÍČNÝ ŘEZ		D1.1		2.06	
				www.dsqr.cz	