


PŘEHLEDOVÉ SCHÉMA VNITŘNÍ ELEKTROINSTALACE
V TECHNOLOGICKÉM OBJEKTU ŽST. BYLNICE

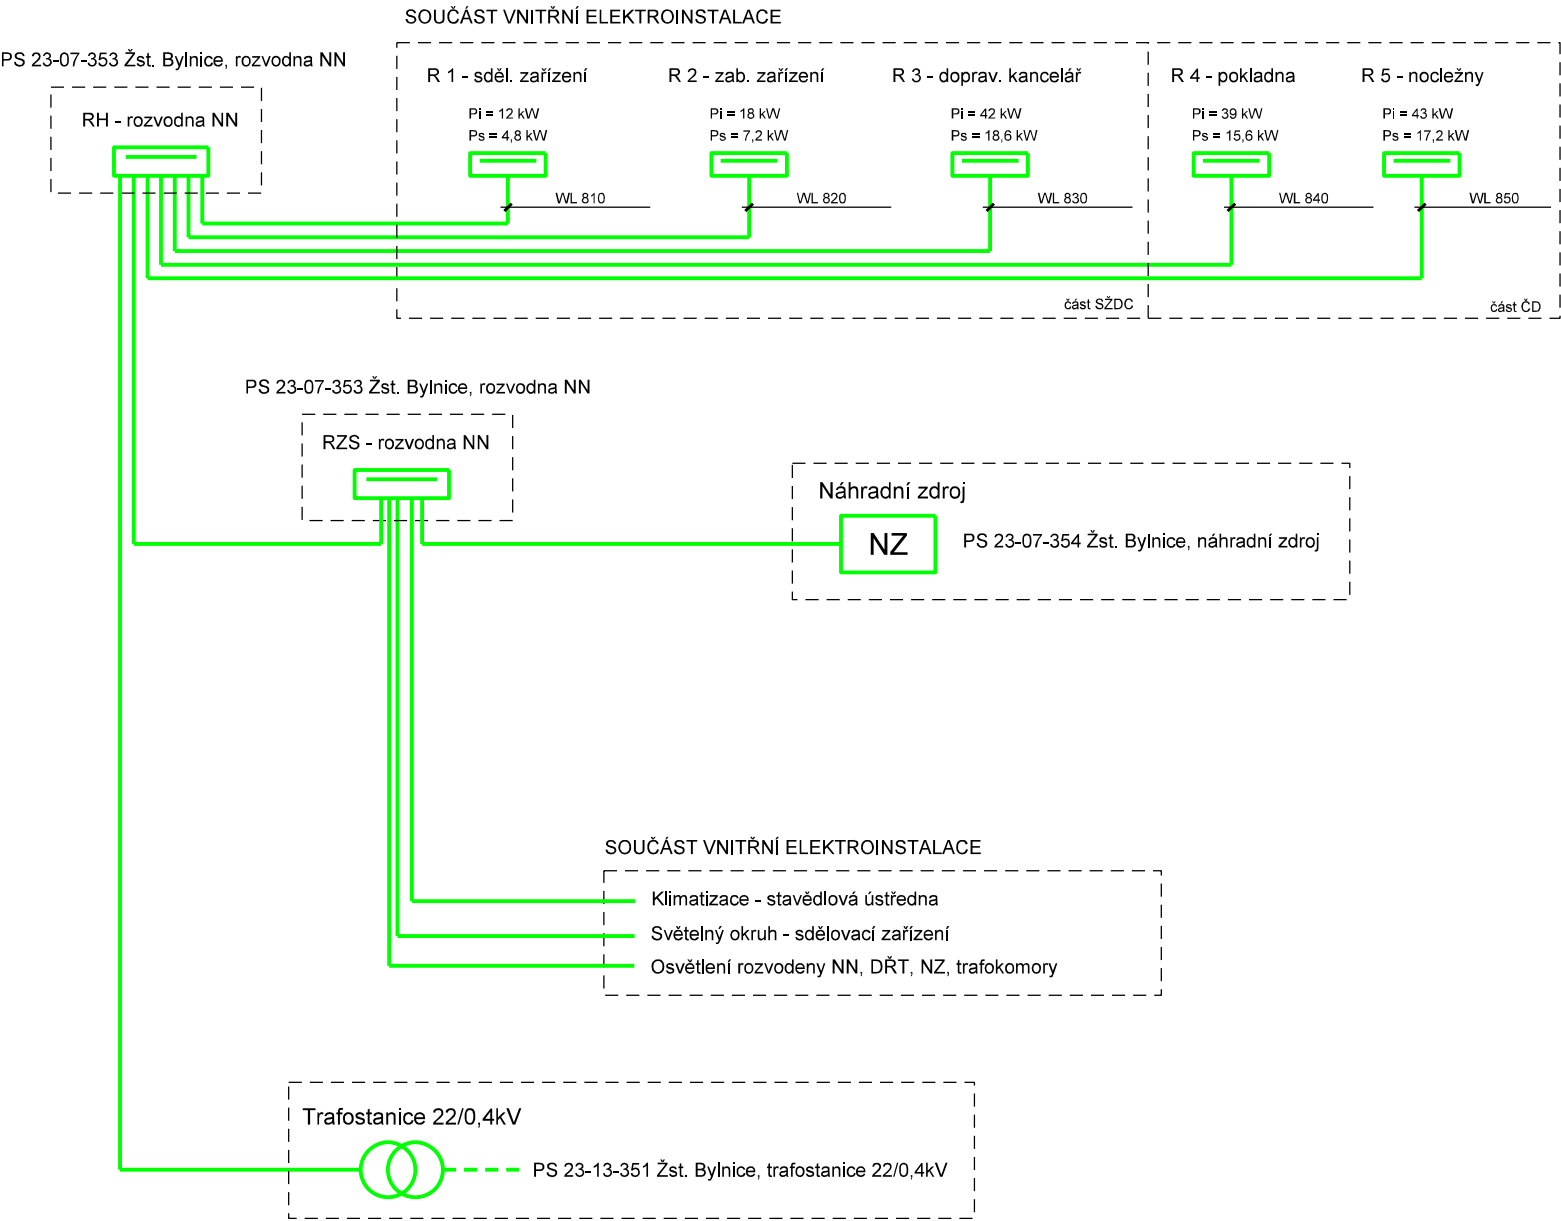

			ČÍSLO SOUPRAVY:
		PO PŘIPOMÍNKOVÉM ŘÍZENÍ	
REVIZE Č.	DATUM	ZMĚNA	



MORAVIA CONSULT Olomouc a.s.


LEGIONÁŘSKÁ 8 , 772 00 Olomouc

tel.: +420 585 570 444

fax: +420 585 570 412

e-mail: moravia@moravia.cz

http://www.moravia.cz

OBJEDNATEL		 Správa železniční dopravní cesty, s.o. v zastoupení: SŽDC, s.o., Stavební správa Olomouc, Nerudova 1, 772 58	
HLAVNÍ INŽENÝR PROJEKTU	ING. DANA BUBNÍKOVÁ	ŘEDITEL MORAVIA CONSULT Olomouc a.s. ING. PAVEL KUČERA	
ODPOVĚDNÝ PROJ. OBJ., PS	NAVRHL, VYPRACOVAL	KONTOLOVAL	
ING. RADIM CHRÁSTEK	ING. RADIM CHRÁSTEK	ING. MARTIN MNOŽIL	
KRAJ: ZLÍNSKÝ	POVĚŘENÝ OÚ: VALAŠSKÉ KLOBOUKY	OBEC: BRUMOV-BYLNICE	
<div>"Rekonstrukce žst. Bylnice - I. stavba"</div> <div>SO 23-15-331.2.6 Žst. Bylnice, novostavba TO -umělé osvětlení, vnitřní el. rozvody--část ČD</div>		ZAK. ČÍSLO MCO	11 - 049 - 233 - PS
		ÚČEL	PROJEKT
		DATUM	ZÁŘÍ 2011
		FORMÁT	2 A4
		MĚŘÍTKO	--
PŘEHLEDOVÉ SCHÉMA NAPÁJENÍ		ČÁST E.2.1	POŘ.Č. 04.