


NOVOŠTAVBA TECHNOLOGICKÉHO OBJEKTU V ŽST. BYLNICE  
- VNITŘNÍ ELEKTROINSTALACE



ROZVODNICE R 5 - NOCLEŽNY

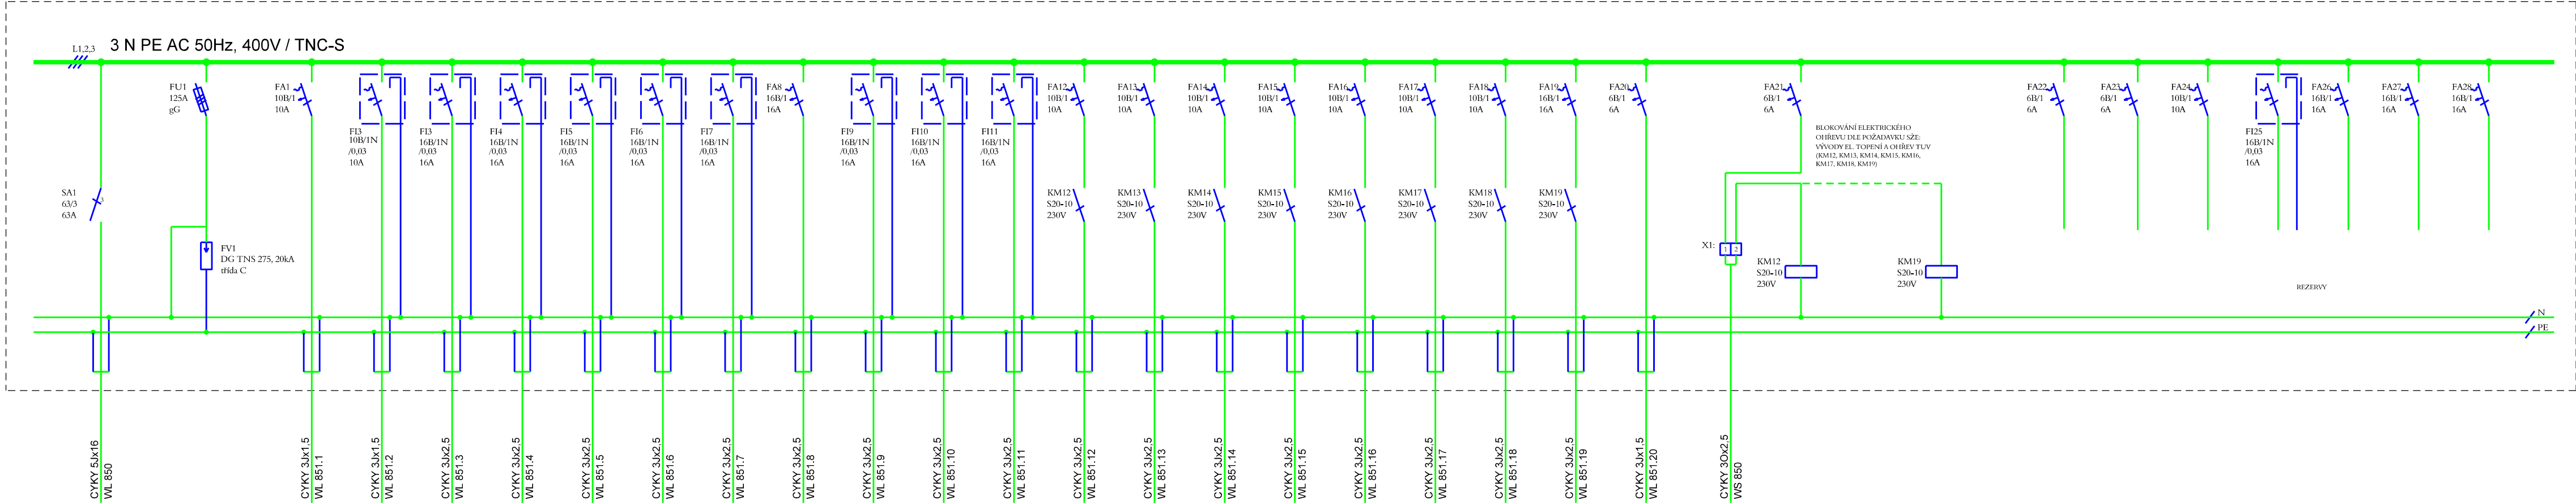

ROZVODNICE RH	SVĚTLA NOCLEŽNY	SVĚTLA SOCIÁLNÍ ZÁZEMÍ + OSTATNÍ	ZÁSUVKY Č.5.1	ZÁSUVKY Č.5.2	ZÁSUVKY Č.5.3	ZÁSUVKY Č.5.4	ZÁSUVKY Č.5.5	ZÁSUVKY Č.5.6 (LEDNICE)	ZÁSUVKY Č.5.7	ZÁSUVKY Č.5.8	ZÁSUVKY Č.5.9	EL. VYTÁPĚNÍ 5.1	EL. VYTÁPĚNÍ 5.2	EL. VYTÁPĚNÍ 5.3	EL. VYTÁPĚNÍ 5.4	EL. VYTÁPĚNÍ 5.5	EL. VYTÁPĚNÍ 5.6	EL. VYTÁPĚNÍ 5.7	OHŘEV TUV	1bVZT-230V/27W/2A	RH - SPÍNÁNÍ DVOJSÁZBY
---------------	-----------------	----------------------------------	---------------	---------------	---------------	---------------	---------------	-------------------------	---------------	---------------	---------------	------------------	------------------	------------------	------------------	------------------	------------------	------------------	-----------	-------------------	------------------------

SOUPIS VÝZBROJE ROZVODNICE:

OCELOPLASTOVÁ ROZVODNICE DO 125A, DVOJITÁ IZOLACE, IP43	1x
3.PÓL. SPÍNAČ 63A, MONTÁŽ NA DIN LIŠTU	1x
3.PÓL. POJISTKOVÝ ODPÍNAČ PRO VÁLCOVÉ POJISTKY 125A, gG	1x
3.PÓL. SVODIČ PŘEPĚTÍ. TYP C, SÍŤ TNC-S	1x
1.PÓL. JISTIČ 10kA, 6B/1, 6A, MONTÁŽ NA DIN LIŠTU	5x
1.PÓL. JISTIČ 10kA, 10B/1, 10A, MONTÁŽ NA DIN LIŠTU	9x
1.PÓL. JISTIČ 10kA, 16B/1, 16A, MONTÁŽ NA DIN LIŠTU	5x
2.PÓL. PROUDOVÝ CHRÁNIČ S NADPROUD. OCHRANOU 10kA, 10B/1N/0,03, 10A	1x
2.PÓL. PROUDOVÝ CHRÁNIČ S NADPROUD. OCHRANOU 10kA, 16B/1N/0,03, 16A	9x
1.PÓL. INSTALAČNÍ STYKAČ, 20A, ŘAZENÍ 10, MONTÁŽ NA DIN LIŠTU	8x

SESTAVA ROZVODNICE:

OCELOPLASTOVÁ ROZVODNICE DO 125A, DVOJITÁ IZOLACE, IP43,  
NÁSTĚNNÁ MONTÁŽ, PŘÍVOD - HORNÍ, VÝVODY - HORNÍ I DOLNÍ,  
POČET MODULŮ SKŘÍNĚ 96, ROZMĚRY (ŠxVxH): 550x650x140 mm

POZNÁMKA:


NAPĚTOVÁ SOUSTAVA: 3 N PE AC 50Hz 230/400V/TN-C-S  
OCHRANA PŘED ÚRAZEM ELEKTRICKÝM PROUDEM ROZVODŮ NN DLE ČSN 33 2000-4-41 ed.2  
ZÁKLADNÍ OCHRANA - IZOLACÍ, PŘEPÁŽKAMI NEBO KRYTY  
OCHRANA PŘI PORUŠĚ - SAMOČINNÝM ODPOJENÍM OD ZDROJE

			ČÍSLO SOUPRAVY:
		PO PŘIPOMÍNKOVÉM ŘÍZENÍ	
REVIZE Č.	DATUM	ZMĚNA	



MORAVIA CONSULT Olomouc a.s.  
LEGIONÁŘSKÁ 8 , 772 00 Olomouc

tel.: +420 585 570 444  
fax: +420 585 570 412  
e-mail: moravia@moravia.cz  
http://www.moravia.cz

OBJEDNATEL  Správa železniční dopravní cesty, s.o. v zastoupení: SŽDC, s.o., Stavební správa Olomouc, Nerudova 1, 772 58		ŘEDITEL MORAVIA CONSULT Olomouc a.s. ING. PAVEL KUČERA	
HLAVNÍ INŽENÝR PROJEKTU	ING. DANA BUBNÍKOVÁ	KONTROLOVAL	
ODPOVĚDNÝ PROJ. OBJ., PS	NAVRHL, VYPRACOVAL	ING. MARTIN MNOŽIL	
ING. RADIM CHRÁSTEK	ING. RADIM CHRÁSTEK	OBEC: BRUMOV-BYLNICE	
KRAJ: ZLÍNSKÝ	POVĚŘENÝ OÚ: VALAŠSKÉ KLOBOUKY		
"Rekonstrukce žst. Bylnice - I. stavba"		ZAK. ČÍSLO MCO	11 - 049 - 233 - PS
		ÚČEL	PROJEKT
		DATUM	ZÁŘÍ 2011
		FORMÁT	4 A4
		MĚŘÍTKO	---
SO 23-15-331.2.6 Žst. Bylnice, novostavba TO -umělé osvětlení, vnitřní el. rozvody -část ČD		ČÁST	POŘ.Č.
ROZVODNICE R5		E.2.1	07.