


PŮDORYS 1.PP

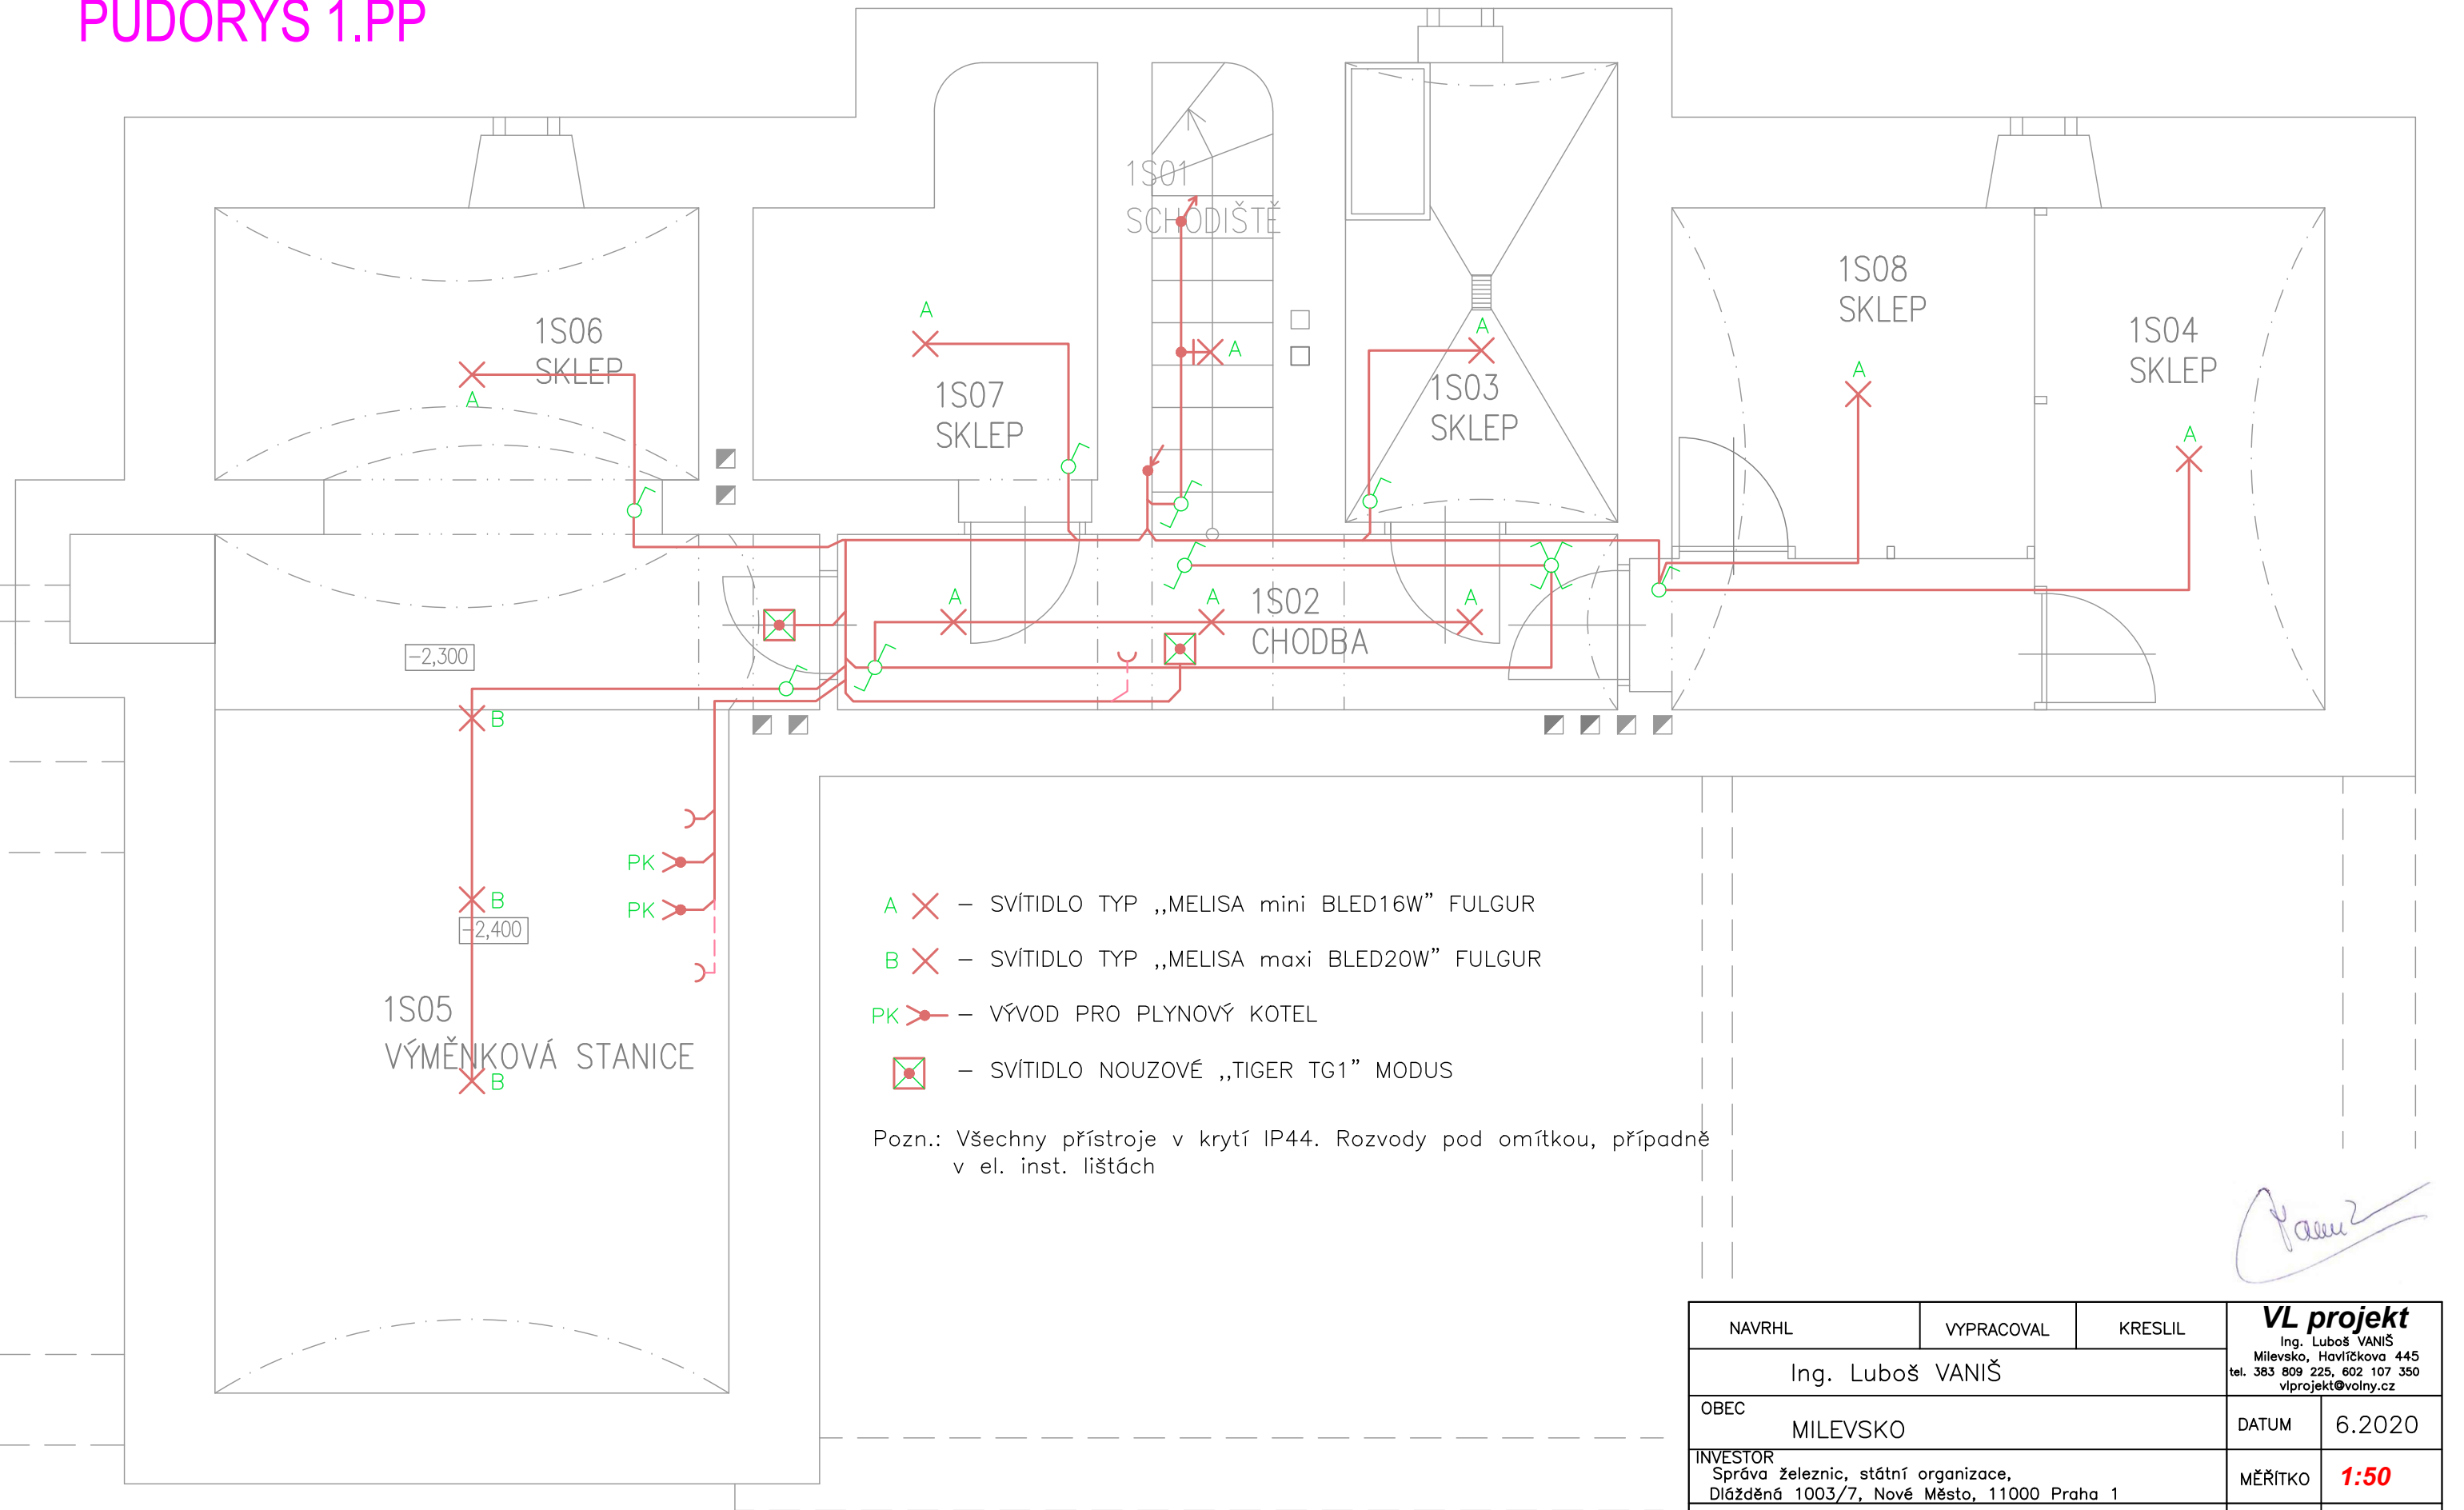

- A ✕ – SVÍTIDLO TYP „MELISA mini BLED16W” FULGUR
- B ✕ – SVÍTIDLO TYP „MELISA maxi BLED20W” FULGUR
- PK ➤ – VÝVOD PRO PLYNOVÝ KOTEL
- ✕ – SVÍTIDLO NOUZOVÉ „TIGER TG1” MODUS

Pozn.: Všechny přístroje v krytí IP44. Rozvody pod omítkou, případně v el. inst. lištách

Handwritten signature

NAVRHL	VYPRACOVAL	KRESLIL	VL projekt Ing. Luboš VANIŠ Milevsko, Havlíčkova 445 tel. 383 809 225, 602 107 350 viprojekt@volny.cz	
Ing. Luboš VANIŠ			DATUM	6.2020
OBEC MILEVSKO			MĚŘÍTKO	1:50
INVESTOR Správa železnic, státní organizace, Dlážděná 1003/7, Nové Město, 11000 Praha 1			FORMÁT	A3
STAVBA Milevsko ON – oprava výpravní budovy č.parc.st. 385, č.p. 402 k.ú. Milevsko [694673]			ÚČEL	DPS
OBSAH PŮDORYS 1PP - ELEKTROINSTALACE			ČÍSLO VÝKRESU	E1