


PŮDORYS STŘECHY – nový stav

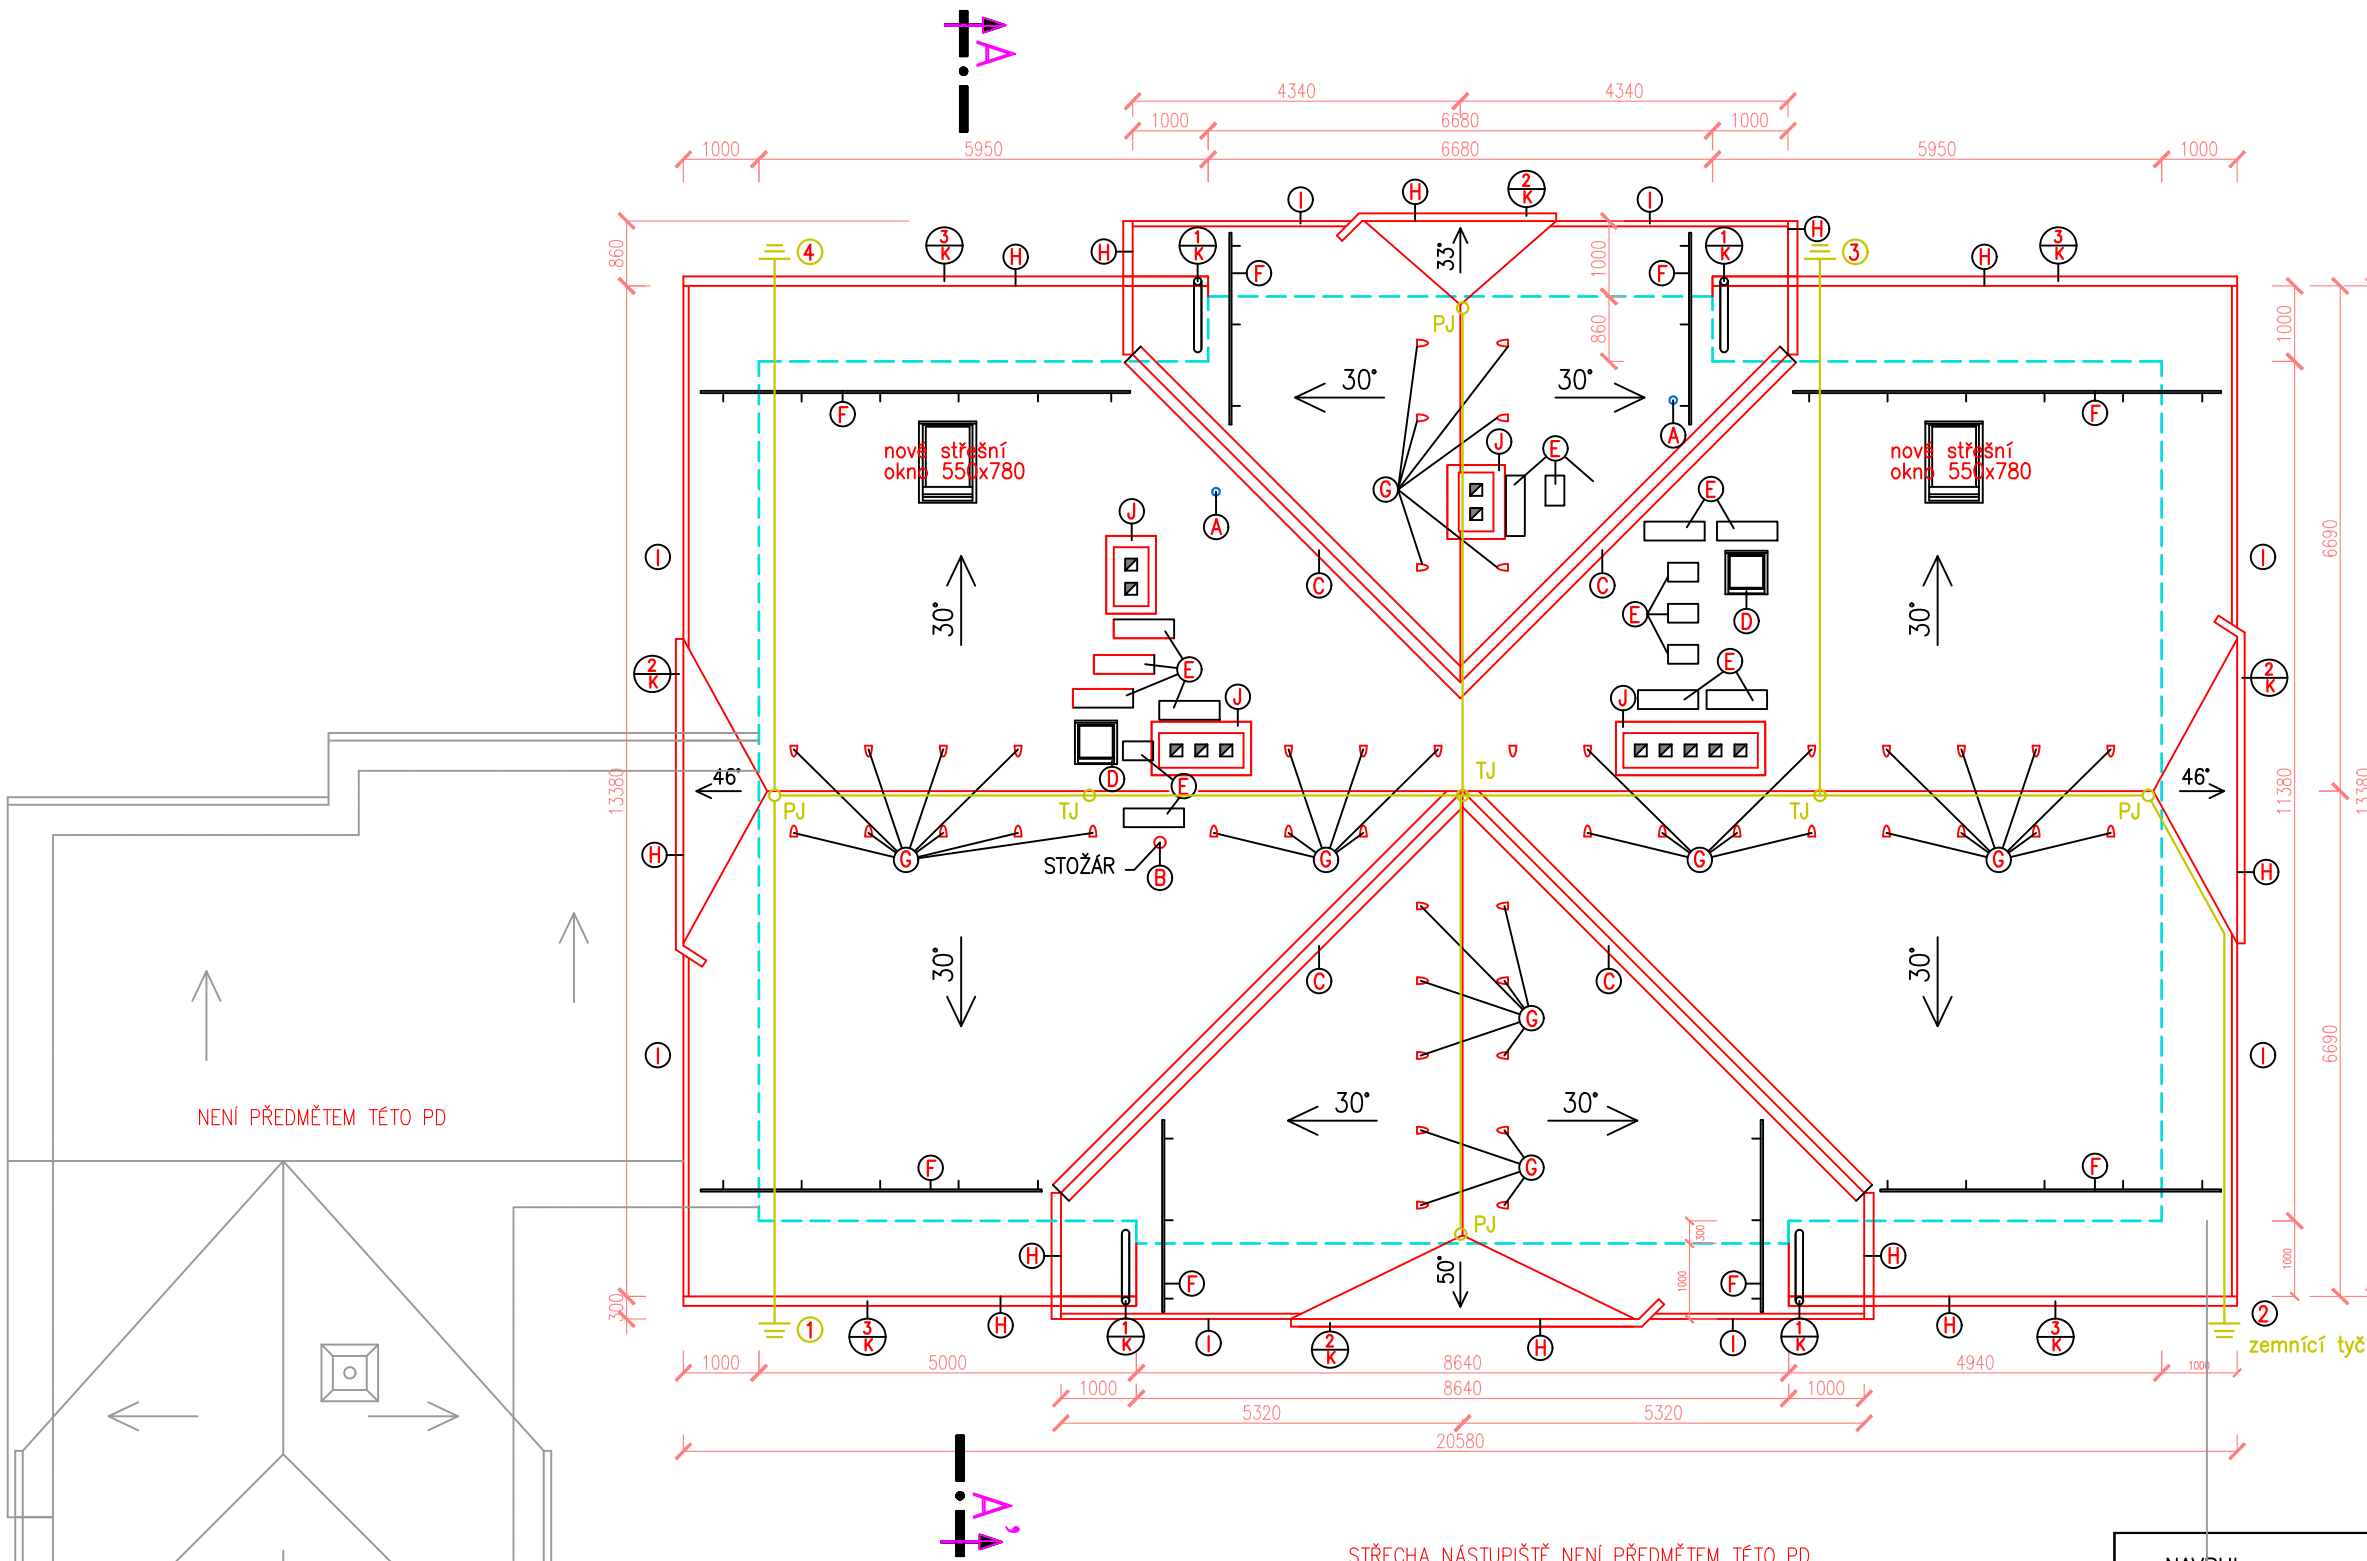

LEGENDA

- STŘEŠNÍ KRYTINA PLECHOVÁ např.SATJAM TREND www.satjam.cz
- A – ODVĚTRÁVACÍ KOMÍNEK – KANALIZACE
 - B – PROSTUP PRO ANTÉNU + PRŮCHOZÍ TAŠKA PRO KABELY
 - C – ÚŽLABNÍ PLECH + TĚSNĚNÍ UNIVERZÁLNÍ SAMOLEPÍCÍ TUS
 - D – VÝSTUPNÍ STŘEŠNÍ OKNO
 - E – STŘEŠNÍ LÁVKA
 - F – PROTISNĚHOVÁ ZÁBRANA
 - G – ODVĚTRÁVACÍ TAŠKA
 - H – VĚTRACÍ MŘÍŽKA + VĚTRACÍ PÁS + OKAPNÍ PLECH (OKAPNÍČKA)
 - I – ZÁVĚTRNÁ LIŠTA
 - J – OPLECHOVÁNÍ KOMÍNU PROVÉST DLE ZÁSAD ČSN 73 3610
PLECH OPATŘEN IDENTICKOU POVRCHOVOU ÚPRAVOU
KOMÍN UBOURAT POD ÚROVEŇ K-CE KROVU, SROVNAT
ŽB VĚNCEM + NOVĚ VYZDÍT + ZAKONČIT ŽB VĚNCEM

KLEMPÍŘSKÉ PRVKY – BARVENÝ POZINK PLECH

- 1 K – ODPADNÍ POTRUBÍ – DN 120
- 2 K – ODVODŇOVACÍ ŽLAB – RŠ 250
- 3 K – ODVODŇOVACÍ ŽLAB – RŠ 330

Jedná se o stavební úpravy.
Všechny práce musí být přizpůsobeny
stavu nosných prvků a konstrukcí.
Rozměry informativní.
Při práci dodržovat všechny
ČSN a bezpečnostní předpisy.
Při výkopech kolem objektu
pozor na přípojky.

POZNÁMKA

STÁVAJÍCÍ KRYTINA BUDE ODSTRANĚNA
POD HŘEBEN A NÁROŽNÍ POUŽIT PERFOROVANÝ DRŽÁK HŘEBENE A NÁROŽÍ
LEMOVÁNÍ STŘEŠNÍCH OKEN JE SOUČÁSTÍ JEJICH DODÁVKY
OSTATNÍ DETAILS VYŘEŠIT PODLE TYPOVÝCH PODKLADŮ DODAVATELE KRYTINY

STŘEŠNÍ KRYTINA např.SATJAM TREND www.satjam.cz
ODVĚTRÁVANÝ PLAŠŤ DLE ČSN 73 19 01
STŘECHU POKLÁDAT PODLE POKYNŮ VÝROBCE
ANTÉNNÍ PROSTUP–umístění podle investora
DHV – Satjamfol W1135, VN200–spoje lepeny
klempířské prvky: barvený pozink
římky: palubky shora na krokách – nový nátěr
DODRŽOVAT TECH.POSTUPY VÝROBCE
sněhové zábrany: osadit dle výrobce

NAVRHL	VYPRACOVAL	KRESLIL	VL projekt Ing. Luboš VANIŠ Milevsko, Havlíčkova 445 tel. 383 809 225, 602 107 350 vlprojekt@volny.cz	
Ing. Luboš VANIŠ			DATUM	6.2020
OBEC MILEVSKO			MĚŘÍTKO	1:100
INVESTOR Správa železnic, státní organizace, Dlážděná 1003/7, Nové Město, 11000 Praha 1			FORMÁT	A3
STAVBA Milevsko ON – oprava výpravní budovy č.parc.st. 385, č.p. 402 k.ú. Milevsko [694673]			ÚČEL	DPS
OBSAH HROMOSVOD			ČÍSLO VÝKRESU	E4