

Druh pozemku:	komunikace - silnice II/345 (Chotěboř - Ždírec nad Doubravou)		
Číslo pozemku:	OSTATNÍ PLOCHA		
Katastrální území:	158/3 (ČR, Správa železnic)		
Okres:	Bílek (562873)		
	HAVLÍČKŮV BROD	Správa železnic, státní organizace, Dílážděná 1003/7, Nové Město, 11000 Praha 1	

VZOROVÝ PŘÍČNÝ ŘEZ A-A

železniční přejezd km 21,220 (P5275)
kolej č.1 (celostátní trať Havlíčkův Brod - Pardubice-Rosice nad Labem)

km 21,221 692
M 1:50


PARAMETRY ZAKRUŽOVACÍCH OBLOUKŮ,
LOMY IDEALIZOVÁNY S OHLEDEM NA ÚHEL
KŘÍŽENÍ ŽELEZNICE A SILNICE.

KÓTY ROZDÍLŮ VÝŠEK PROVEDENÉ
NIVELETY KOMUNIKACE od PŮVODNÍ
NIVELETY KOMUNIKLACE

KÓTY PROVEDENÉ nivelety silnice/TK

KÓTY PŮVODNÍ nivelety silnic/TK

SROVNÁVACÍ ROVINA
STANIČENÍ

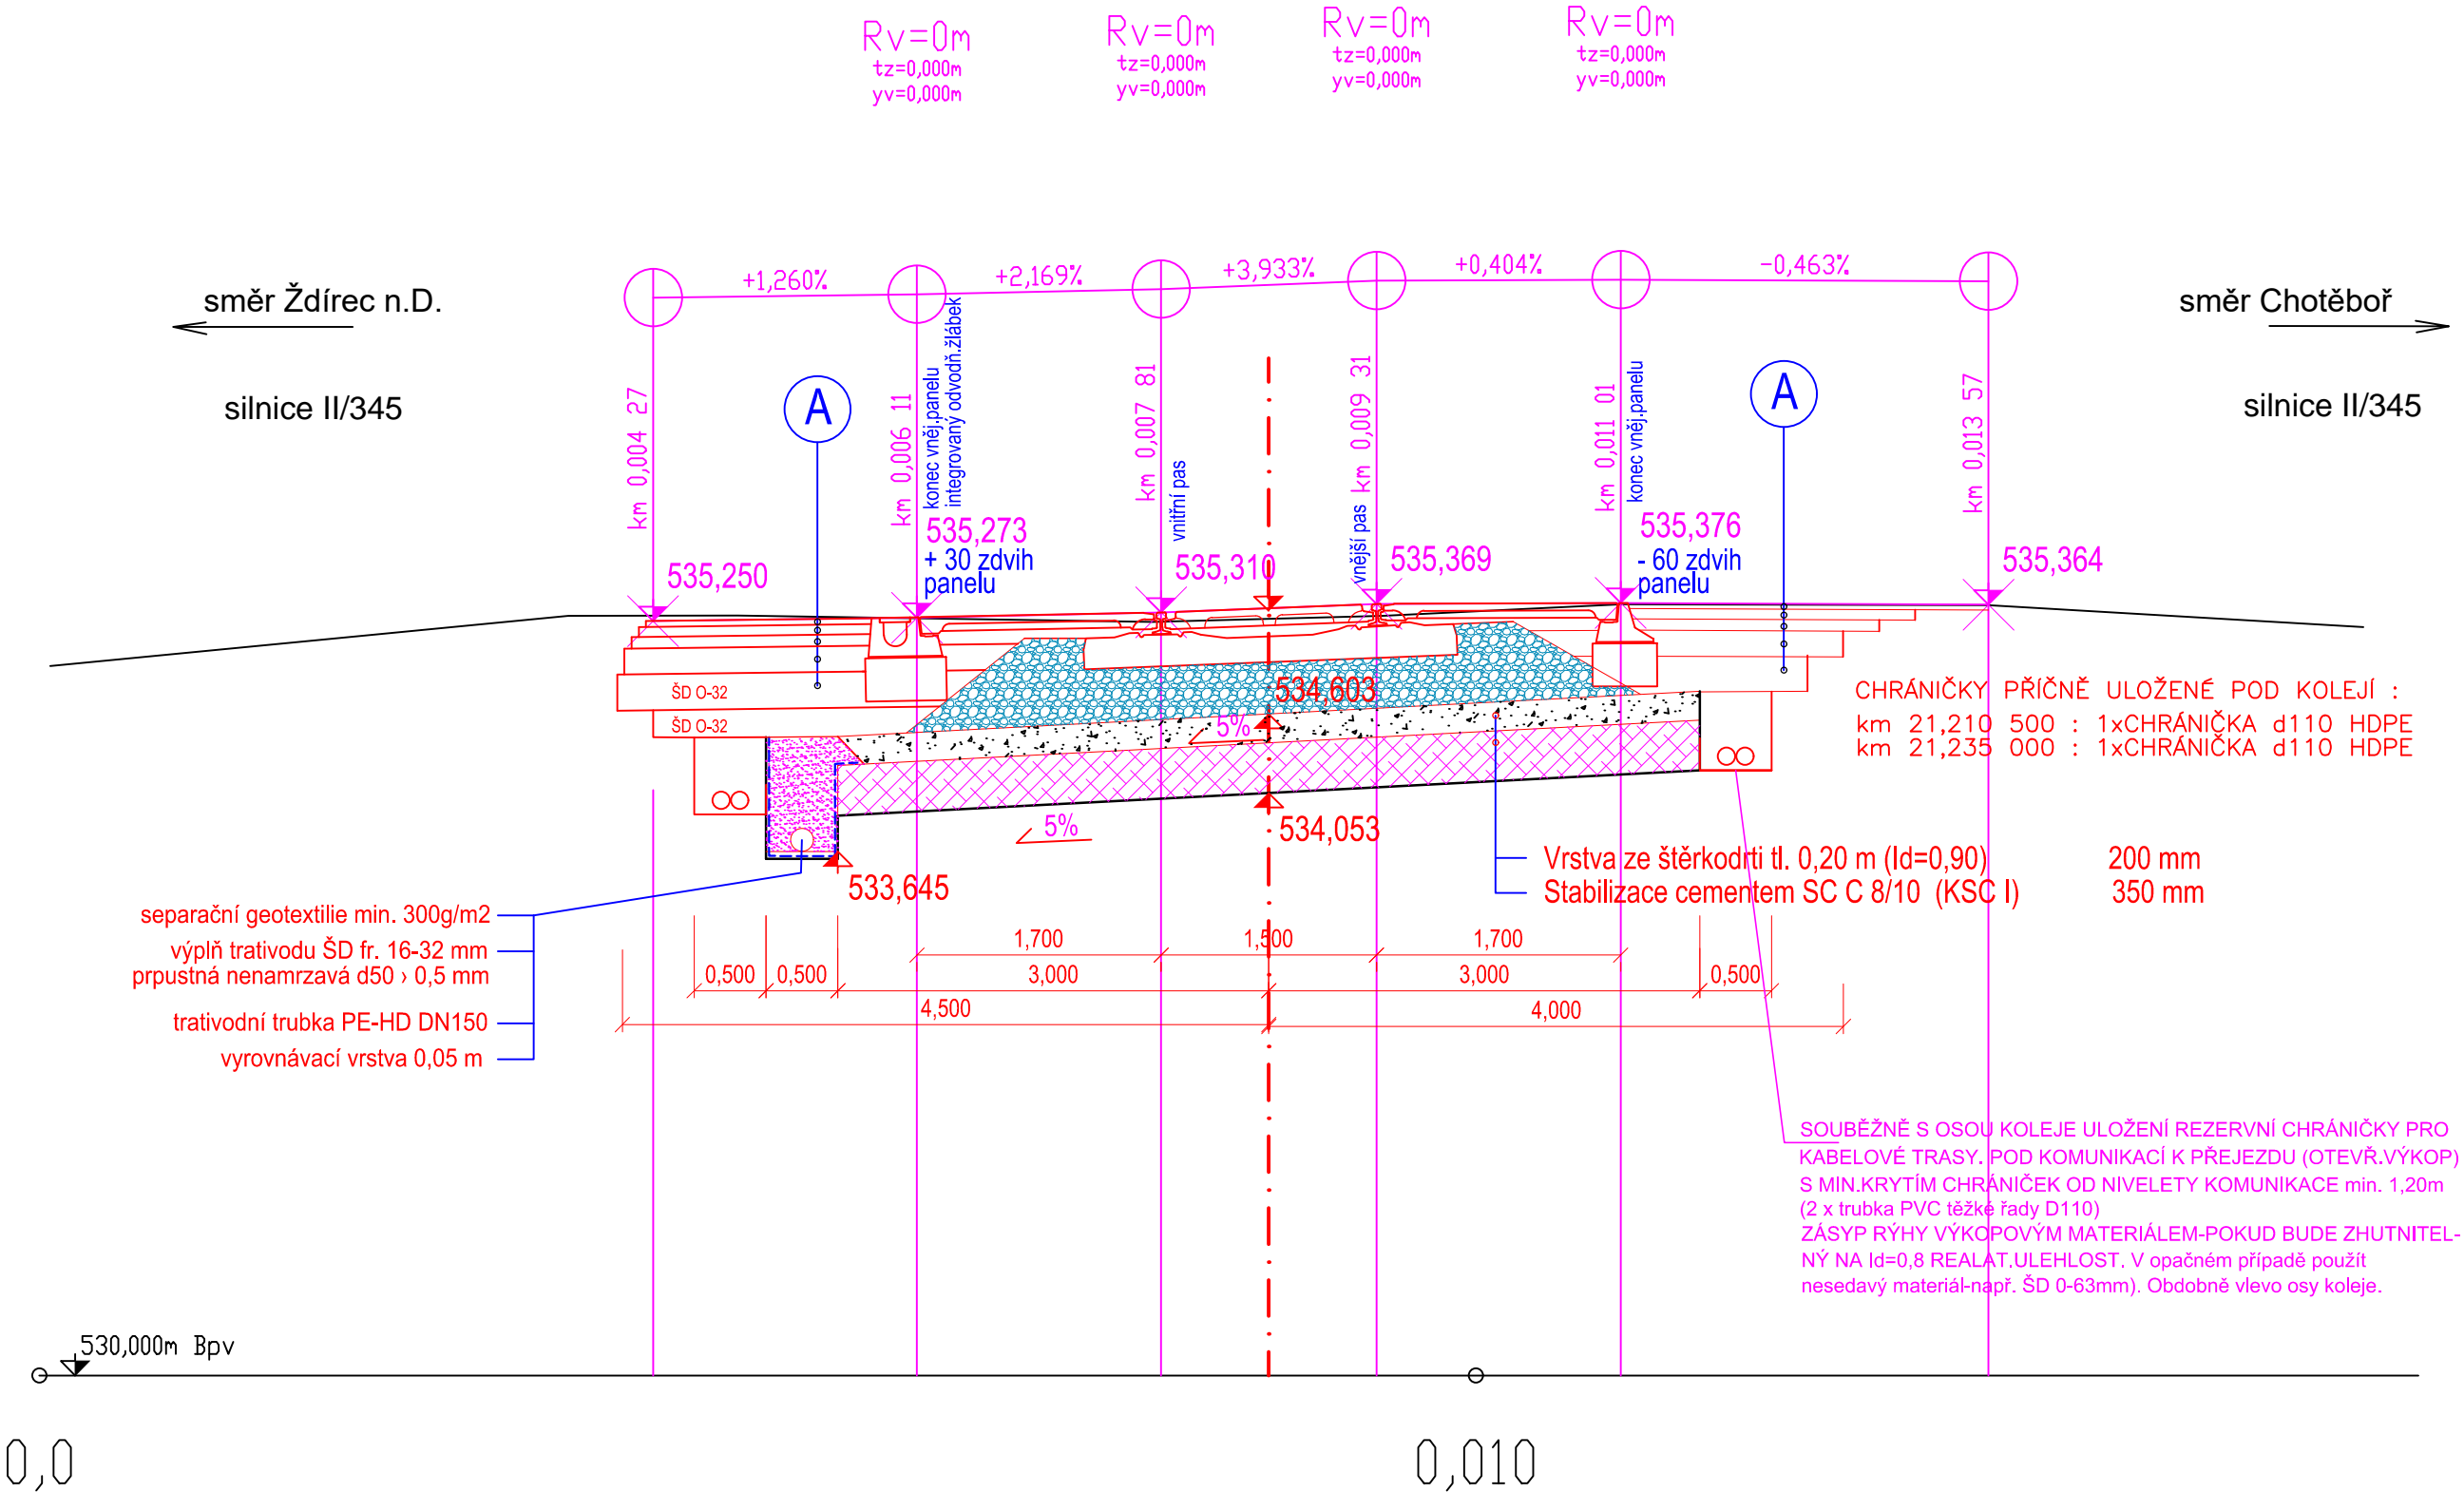

A	SKLADBA SILNICE II/345:
vozovka silnice I/37, dle TP 170, skladba D0-N-5-I-PIII	
Asfaltový beton pro ohrubné vrstvy ČSN EN 13108-1 ACO 11+ (ABS I)	40 mm
(pojiwo PMB 45/80-50)	
Spojovací postřik z modif. asf. emulze C60 BP 5 0,3 kg/m2 (ČSN 73 6129)	
Asfaltový beton pro ložné vrstvy (ČSN EN 13108-1) ACL 16S	70 mm
Spojovací postřik z modif. asf. emulze C60 BP 5 0,3 kg/m2 (ČSN 73 6129)	
Asfaltový beton pro podkladní vrstvy (ČSN EN 13108-1) ACP 22S	80 mm
Infiltrační postřik PI 0,8 kg/m2 (ČSN 73 6126)	
Stabilizace cementem SC C 3/4 (SC I)	180 mm
Štěrkodrt' ČSN 73 6126 ŠD _A	250 mm
KONSTRUKCE VOZOVKY CELKEM	
	620 mm

SO 01 Železniční svršek a spodek
Veškerá práva vyhrazena. Tento výkres a detail je majetkem projektanta a nesmí být použit celý ani z části bez písemného souhlasu.

ZODP. PROJEKTANT		VYPRACOVAL	
Ing. Pavel Bláha		Ing. Pavel Bláha	
KONTROLOVAL		HIP	
Radek Kverek, DiS		Radek Kverek, DiS	
OBEC: Bílek		KRAJ: Vysočina	
INVESTOR: Správa železnic, státní organizace DLÁŽDĚNÁ 1003/7, 110 00 PRAHA 1			
ZADAVATEL: Správa železnic, státní organizace OBLASTNÍ ŘEDITELSTVÍ BRNO KOUNICOVA 26, 611 43 BRNO		 SPRÁVA ŽELEZNIC	

GENERÁLNÍ PROJEKTANT



Havlíčkův Brod s.r.o.
Průmyslová 941
580 01 Havlíčkův Brod

PROJEKTOVÁNÍ INŽENÝRSKÝCH STAVEB
tel.: 724 155 348
e-mail: prijmeni@dmchb.cz

NÁZEV AKCE:	Oprava přejezdu P5275 v km 21,220 v úseku Chotěboř - Ždírec nad Doubravou	
	PŘÍČNÝ VZOROVÝ ŘEZ A–A (KOLMO K OSE KOLEJE)	
	DATUM	05/2020
	STUPEŇ PD	ZPD
	Č. ZAKÁZKY	20025
MĚŘÍTKO	1:50	
ČÁST. DOKUM.	Č. VÝKRESU	
E.1.1		