


ŘEZ A - A' / M 1 : 100

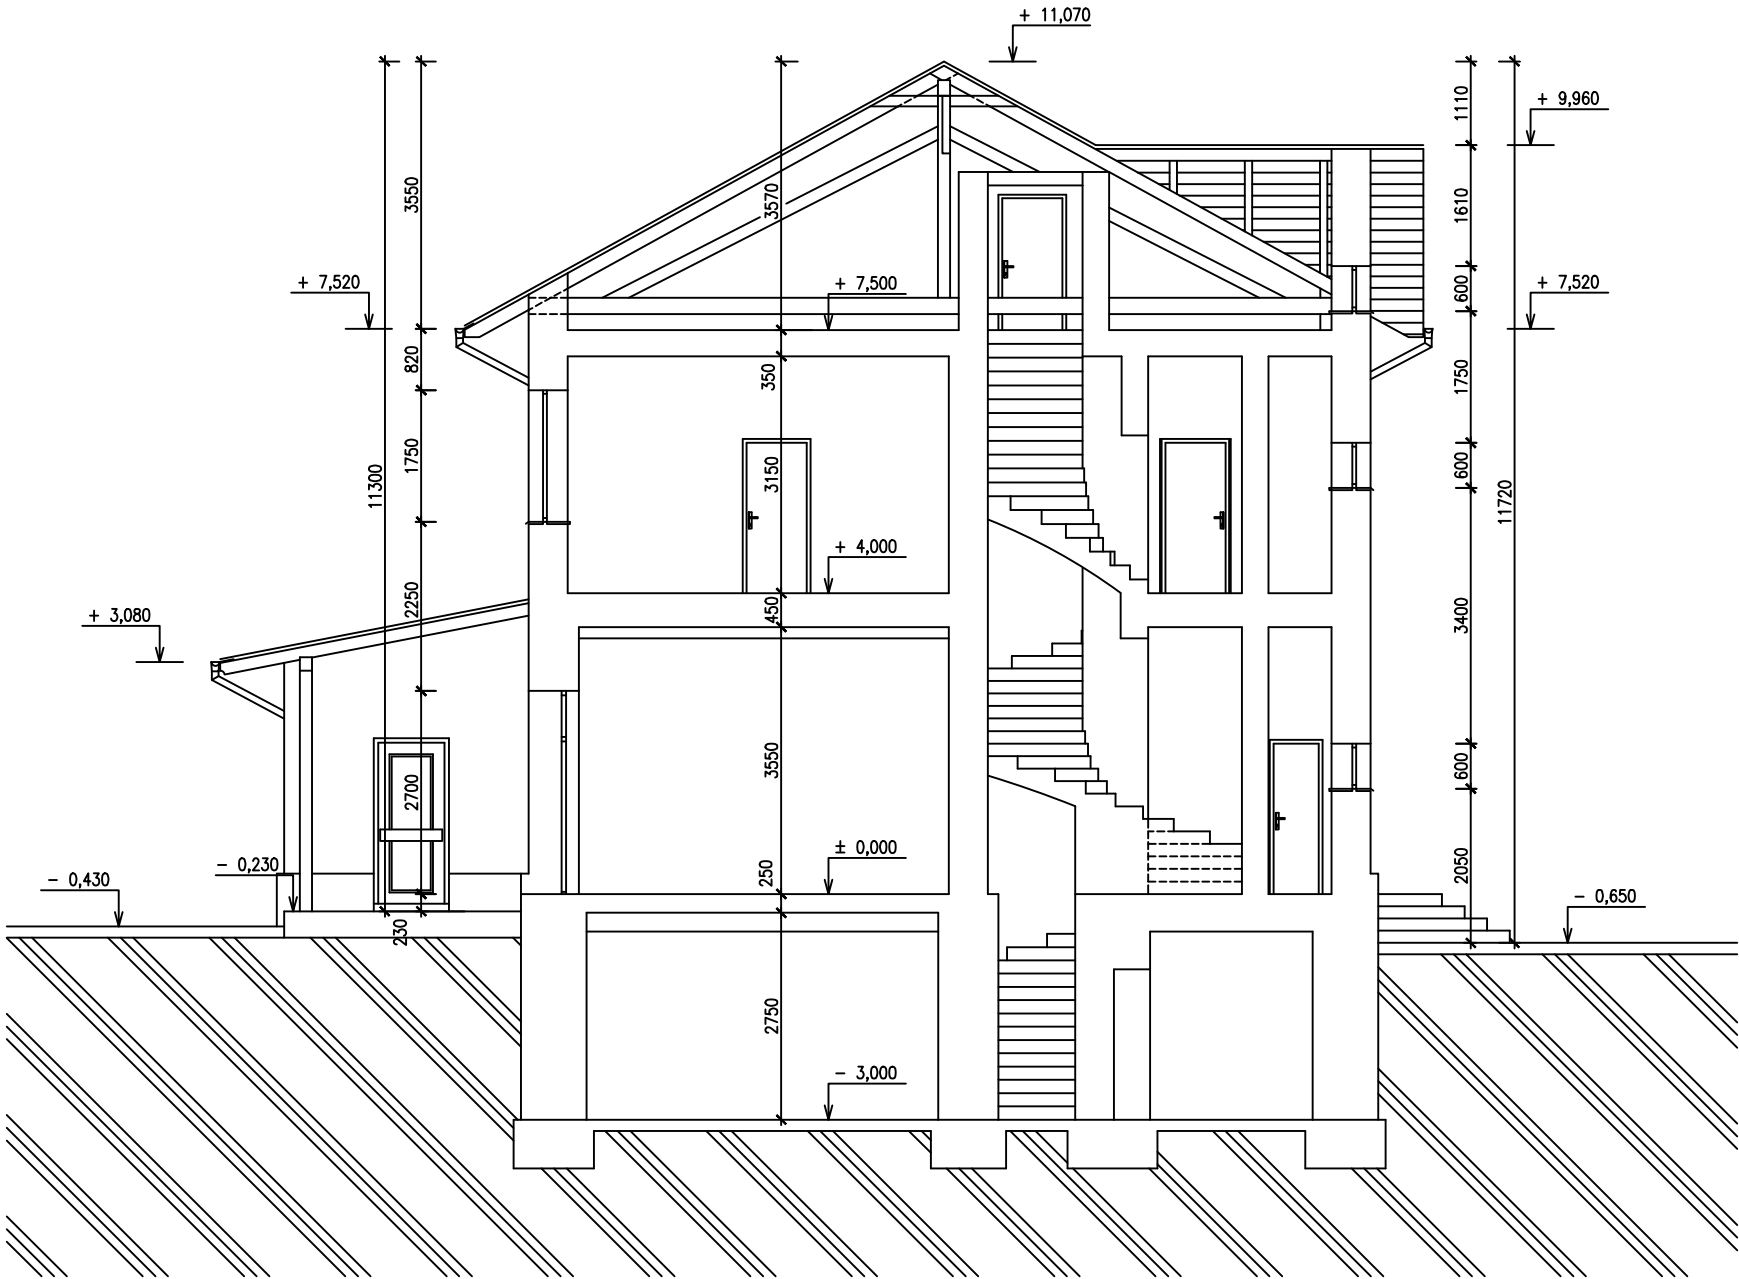

ZAMĚŘENÍ SKUTEČNÉHO STAVU OBJEKTU

| | | | |
|----------|---|------------|--|
| INVESTOR | ČESKÉ DRÁHY a.s., SDC OLOMOUC NERUDOVA 1, 772 58 OLOMOUC | | |
| | PROJEKCE POZEMNÍCH STAVEB | PROJEKTANT | PETR DANĚK 777 122 518 / danek.projekce@tiscali.cz |
| | | KRESLIL | PETR DANĚK |
| KRAJ | OLOMOUCKÝ | MÍSTO | KOSTELEČ NA HANÉ (PARC.Č.346) |

KOSTELEČ NA HANÉ - VÝPRAVNÍ BUDOVA, Č.P.266

ŘEZ A - A'

ZODP.PROJEKTANT

ING. JIŘÍ DANĚK

PROJEKTOVÁ ČINNOST STAVEBNÍ, STATIKA
NA ZÁKOPĚ 60, 772 00 OLOMOUC

IČO: 154 58 377

tel.: 777 332 502

e-mail: projekt.danek@volny.cz

| | |
|-----------|----------|
| DATUM | X / 2005 |
| MĚŘÍTKO | 1 : 100 |
| ZAKÁZKA | 2005-019 |
| Č.VÝKRESU | Č.PARÉ |
| 6 | |