


PŮDORYS KROVU / M 1 : 100

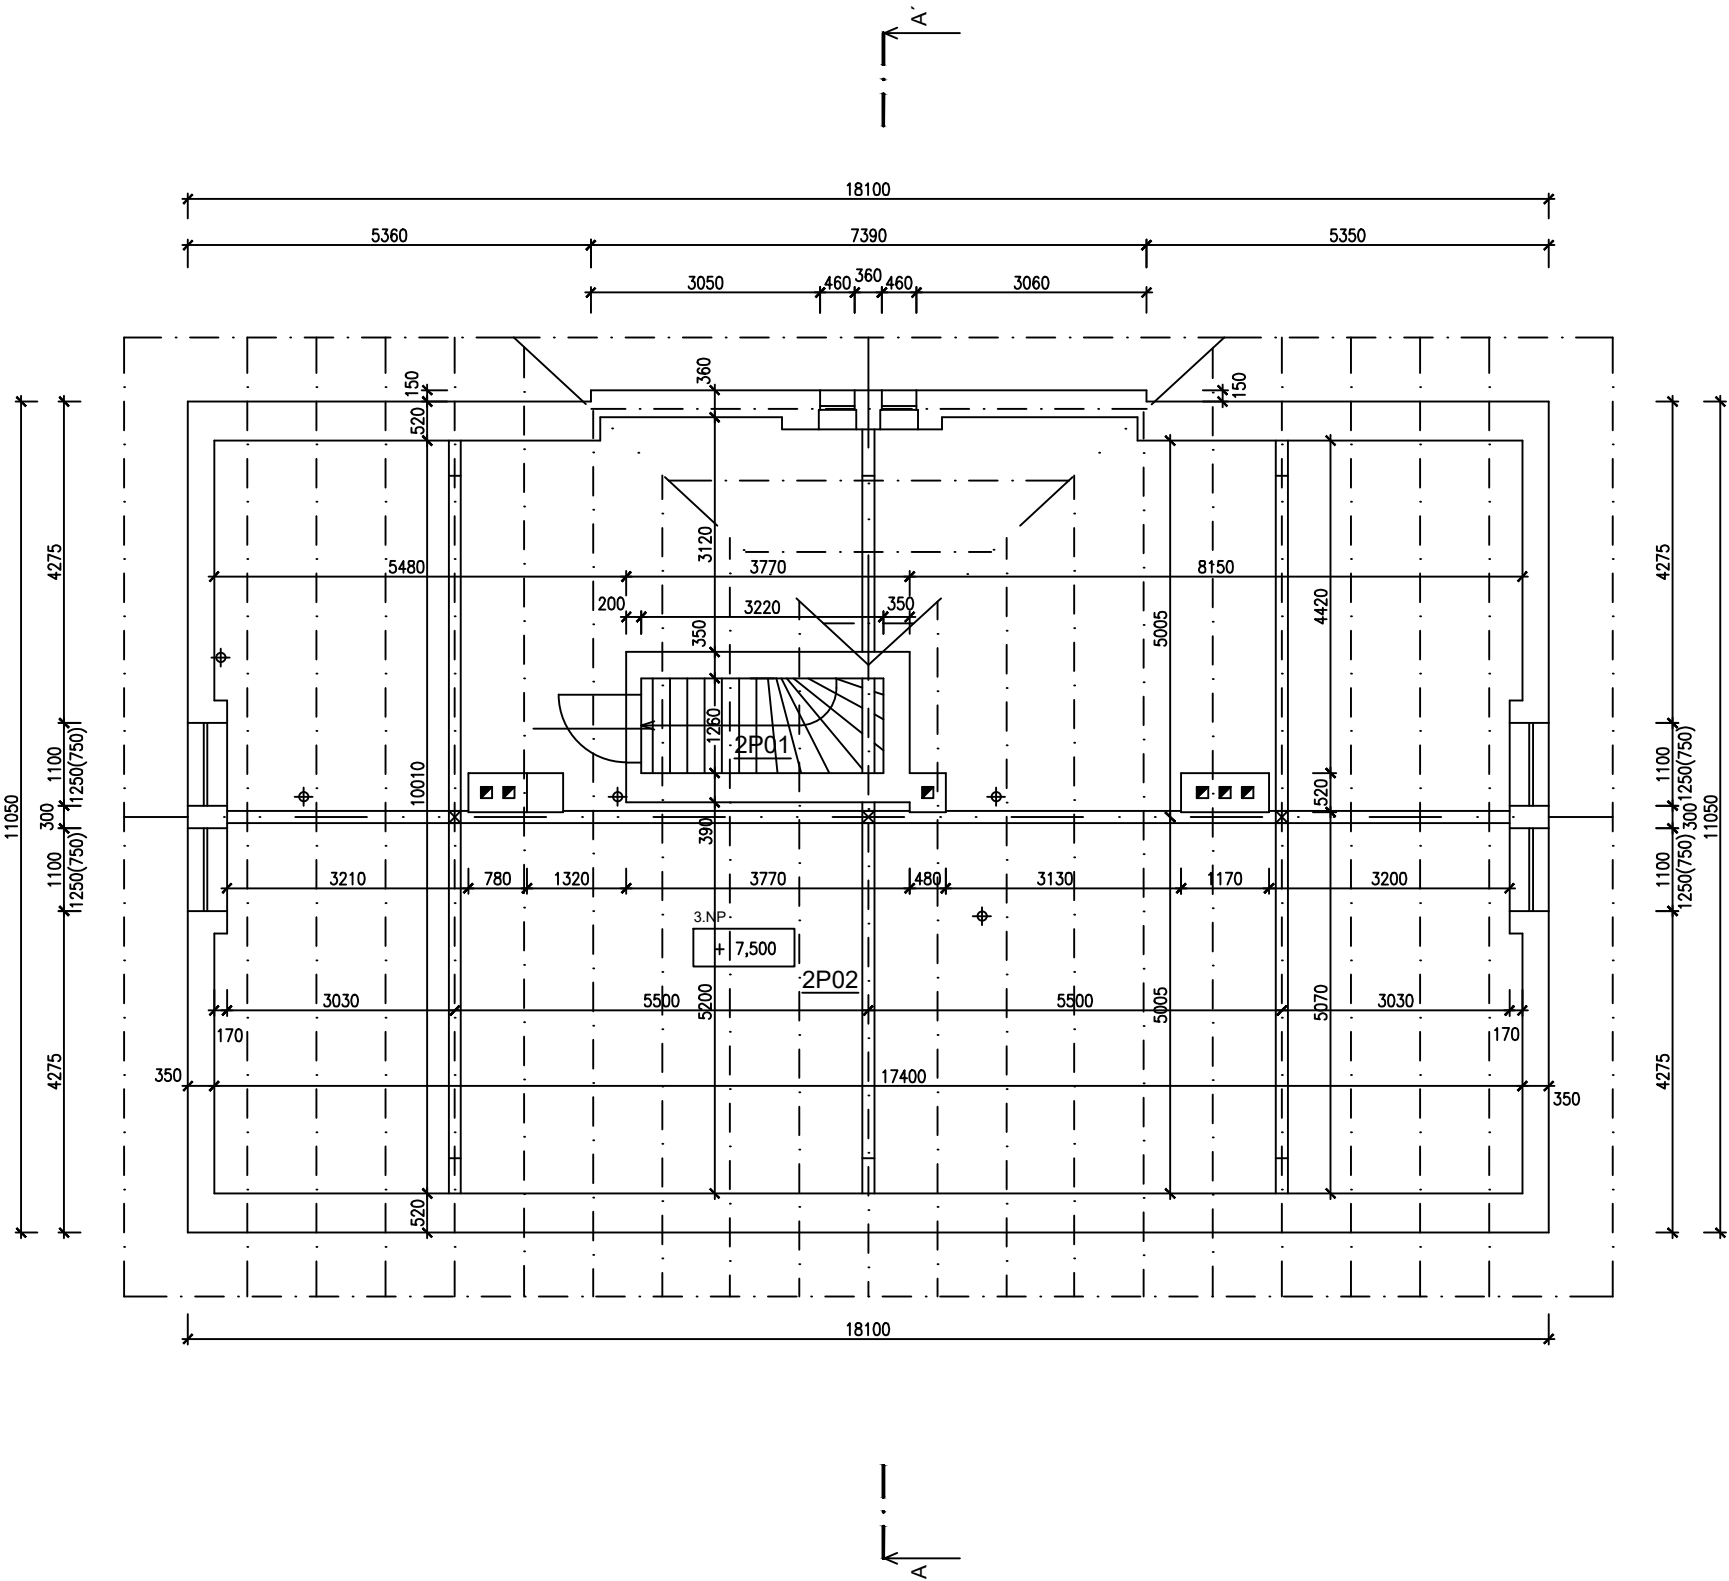

LEGENDA MÍSTNOSTÍ

Číslo	Místnost	Podlaha	m²
2P01	Schodiště	Kámen	4,0
2P02	Půda	Cihla	166,5

ZAMĚŘENÍ SKUTEČNÉHO STAVU OBJEKTU

INVESTOR	ČESKÉ DRÁHY a.s., SDC OLOMOUC NERUDOVA 1, 772 58 OLOMOUC		
	PROJEKCE POZEMNÍCH STAVEB	PROJEKTANT	PETR DANĚK 777 122 518 / danek.projekce@tiscali.cz
		KRESLIL	PETR DANĚK
KRAJ	OLOMOUCKÝ	MÍSTO	KOSTELEČ NA HANÉ (PARC.Č.346)

KOSTELEČ NA HANÉ - VÝPRAVNÍ BUDOVA, Č.P.266

PŮDORYS KROVU

ZODP.PROJEKTANT	
ING. JIŘÍ DANĚK	
PROJEKTOVÁ ČINNOST STAVEBNÍ, STATIKA NA ZÁKOPĚ 60, 772 00 OLOMOUC	
IČO: 154 58 377 tel.: 777 332 502 e-mail: projekt.danek@volny.cz	

DATUM	X / 2005
MĚŘÍTKO	1 : 100
ZAKÁZKA	2005-019
Č.VÝKRESU	Č.PARÉ
5	