




PŮDORYS

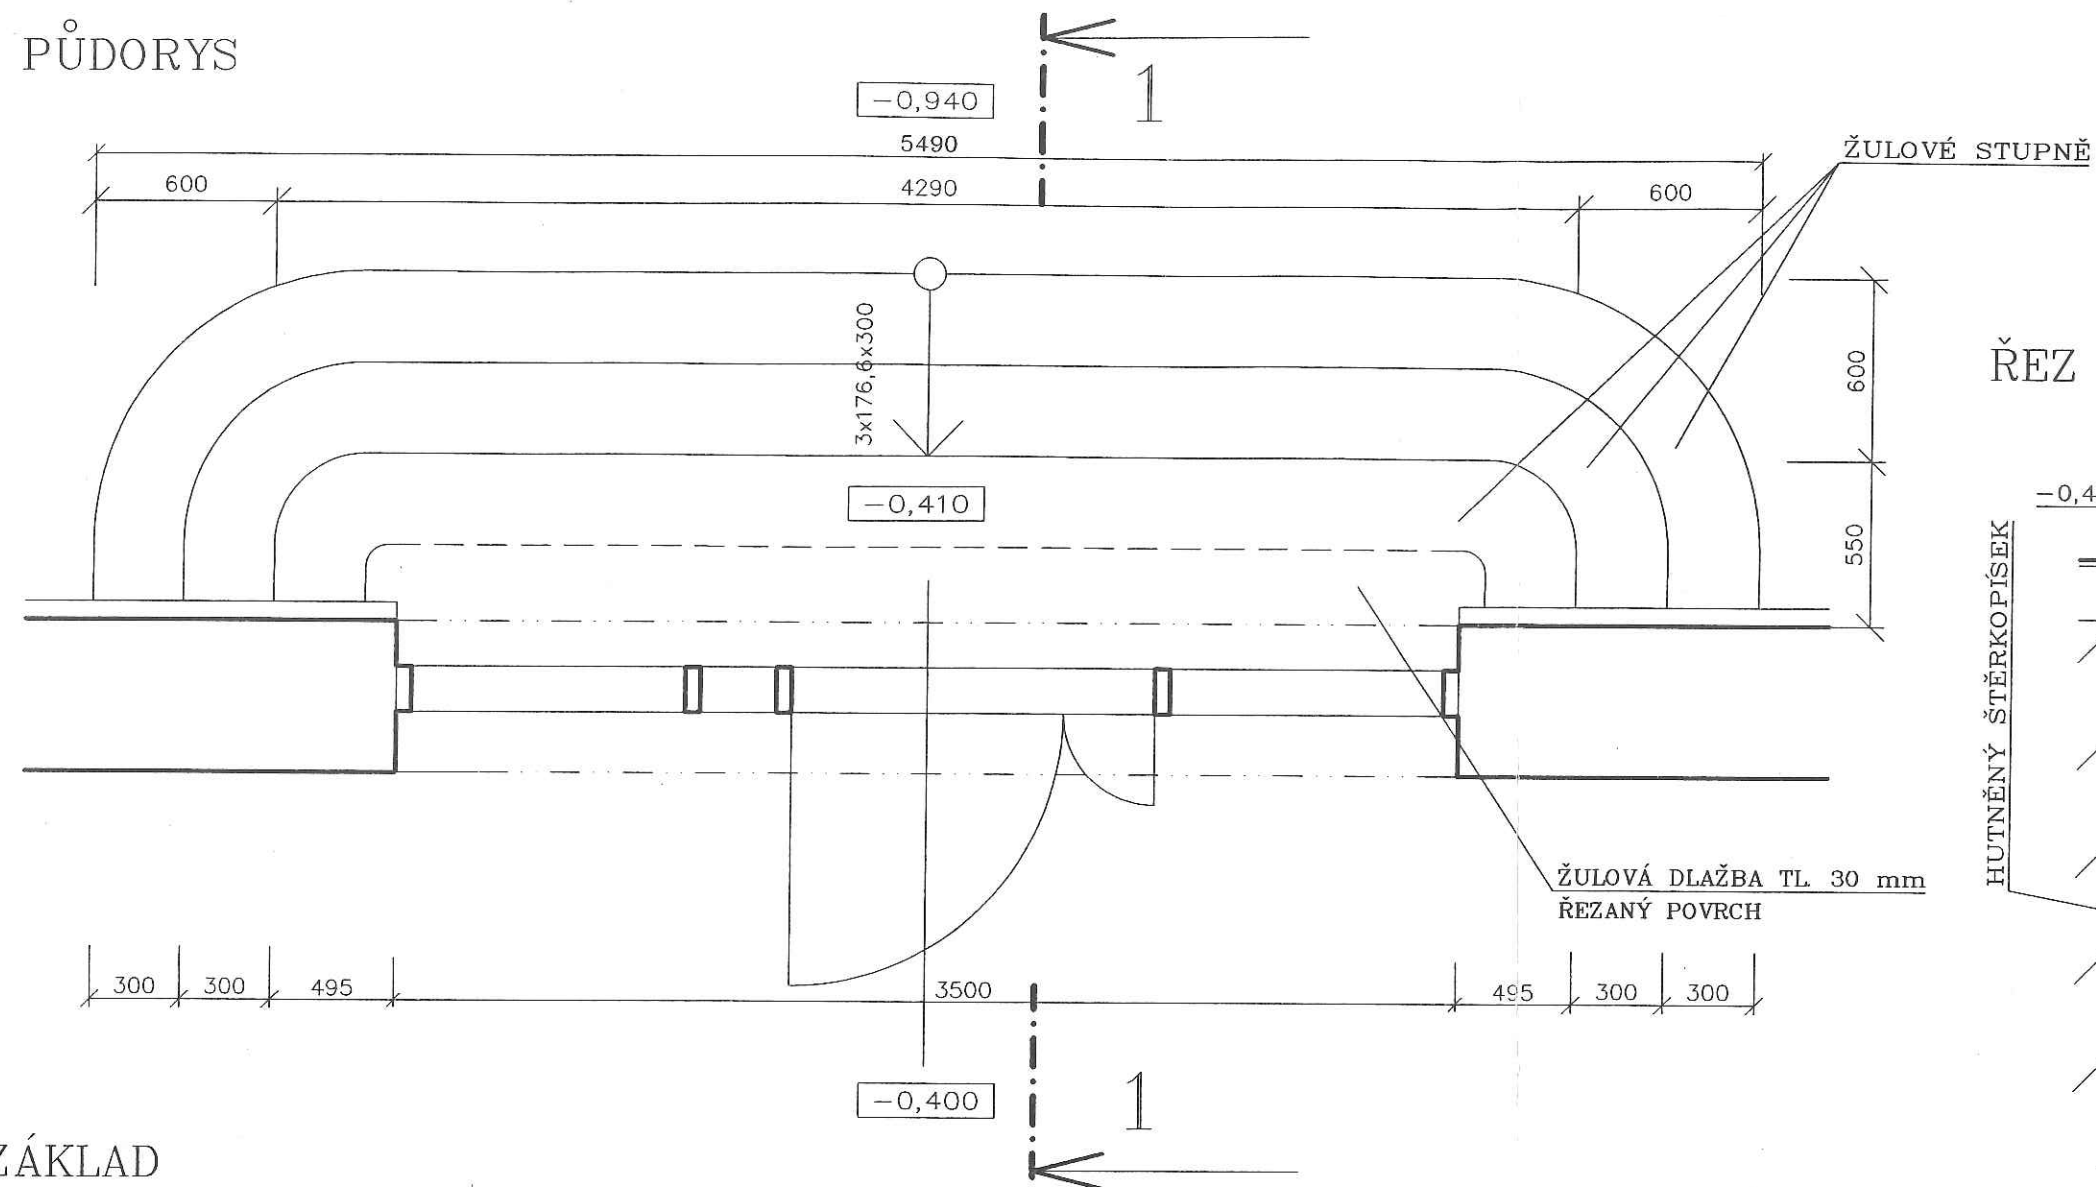

ŘEZ 1-1

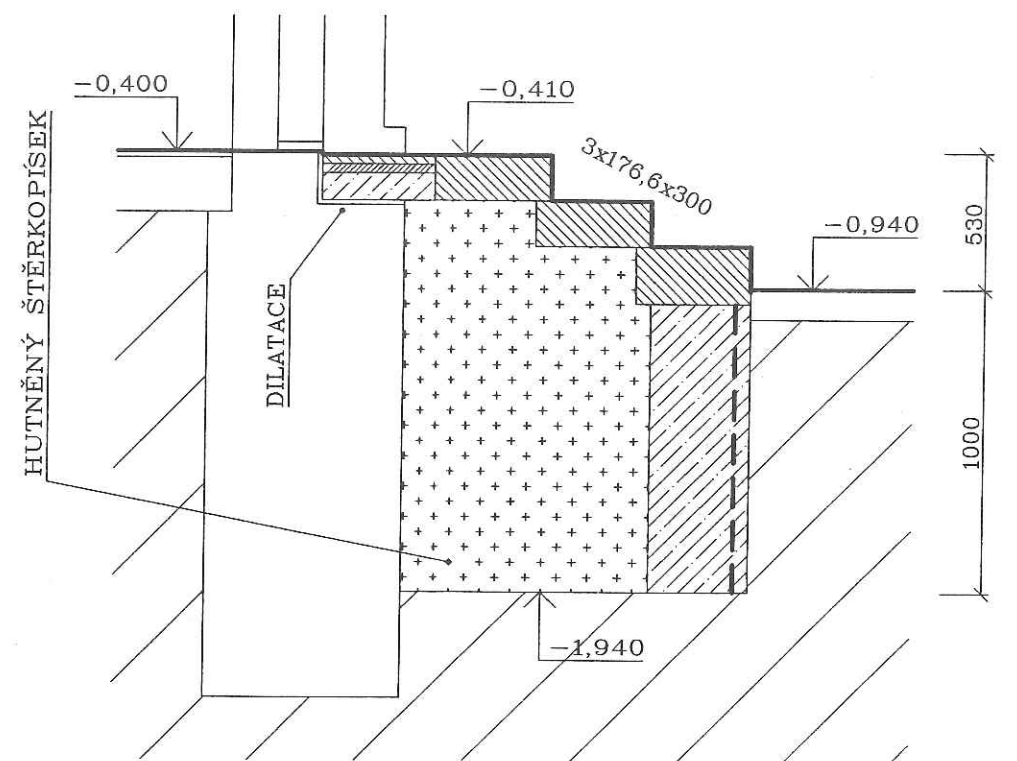


ZÁKLAD BETON B15

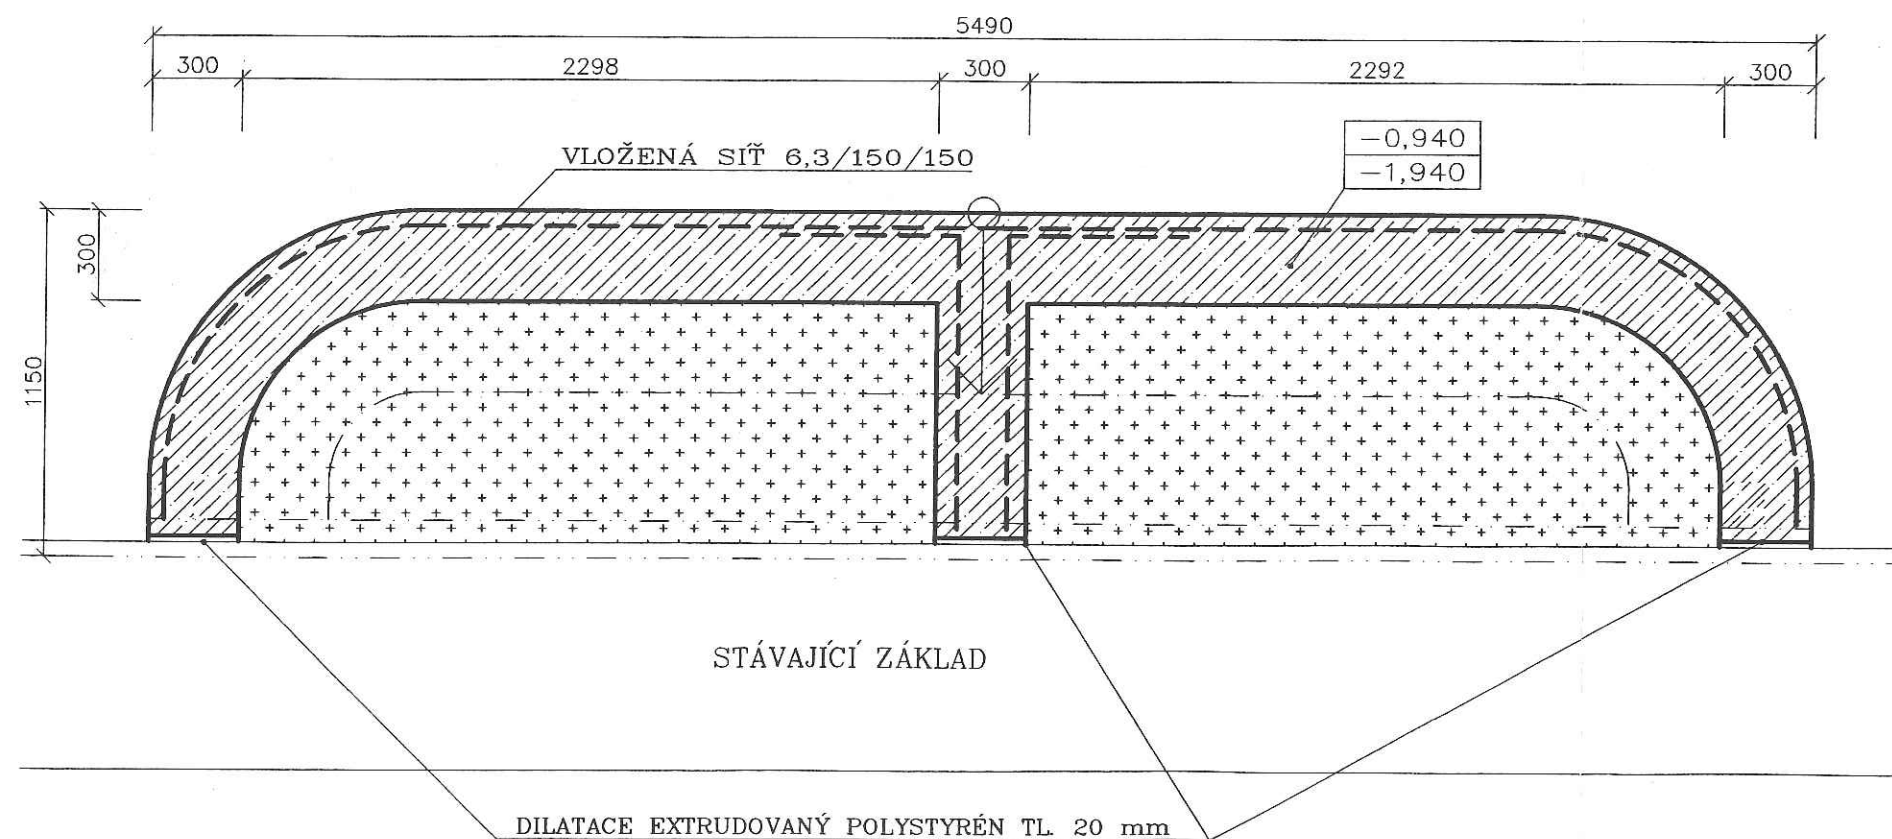

POZNÁMKA

PŘED ZAHÁJENÍM VÝKOPOVÝCH PRACÍ VYTÝČIT PODZEMNÍ INŽ. SÍŤ A DODRŽET PODMÍNKY JEJICH SPRÁVCŮ – ZAJIŠTĚNÍ VE VÝKOPU, CHRÁNIČKY, ATD.

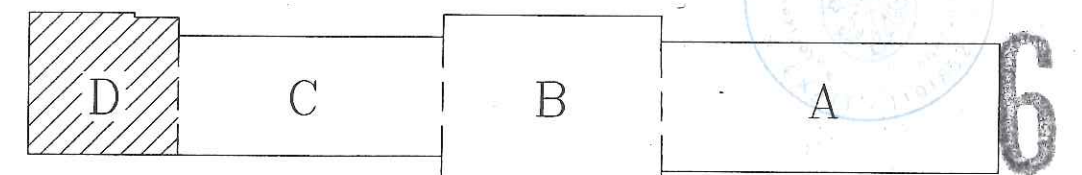

+0,000 = NIVELAČNÍ ZNAČKA (FASÁDA U DOPRAVNÍ KANCELÁŘE)

Ing. Pavel KRÁTKÝ PROJEKČNÍ A INŽENÝRSKÁ KANCELÁŘ				SPARTAKOVČŮ 3, OSTRAVA-PORUBA, 708 00 TEL/FAX 069 691 11 26 E-mail : kra.p@worldonline.cz	
KRESLIL	PROJEKTANT	ARCHITEKT	ODPOVĚDNÝ P.	STUPEŇ	PROJEKT STAVBY
Ing. P. KRÁTKÝ	Ing. P. KRÁTKÝ	Ing. arch. J. KOTEK	Ing. P. KRÁTKÝ	ZAKÁZKA Č.	082001
AKCE : OPRAVA VÝPRAVNÍ BUDOVY ŽST. OSTRAVA – STŘED OSTRAVA – MORAVSKÁ OSTRAVA				FORMÁT	2xA4
INVESTOR : ČESKÉ DRÁHY s.o. nábf. L.SVOBODY 1222, PRAHA 1				DATUM	VI.2001
OBSAH VÝKRESU :				POZNÁMKA	
ČÁST "D" – VSTUP Z ULICE				MĚŘÍTKO	ČÍSLO VÝKR.
				1:25	125