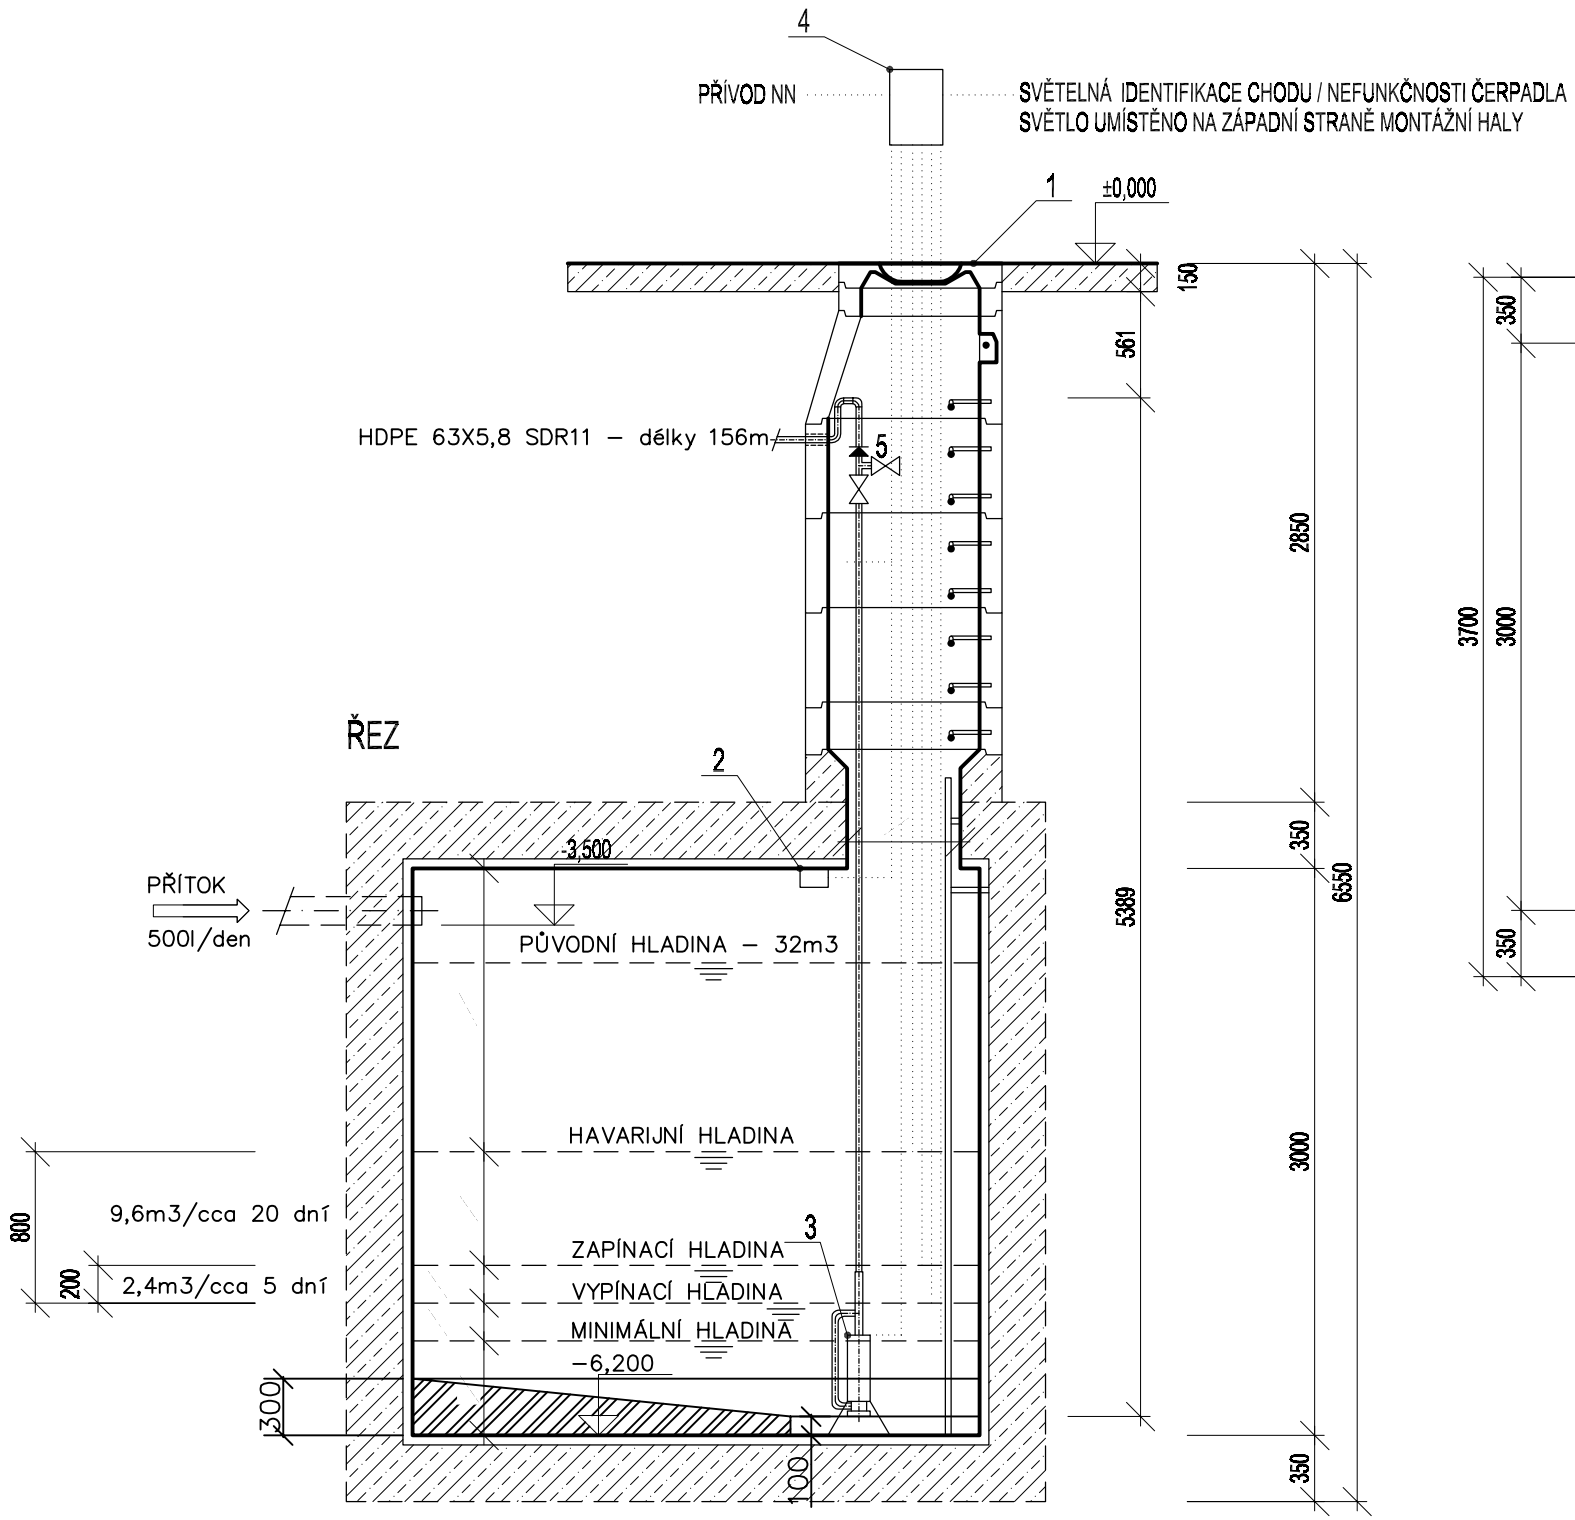

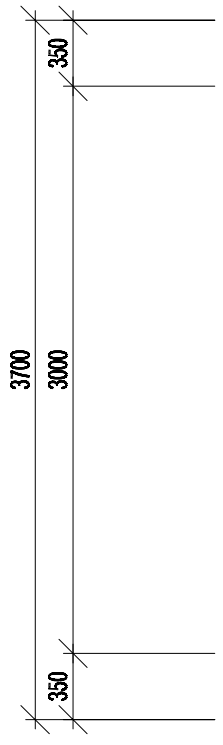

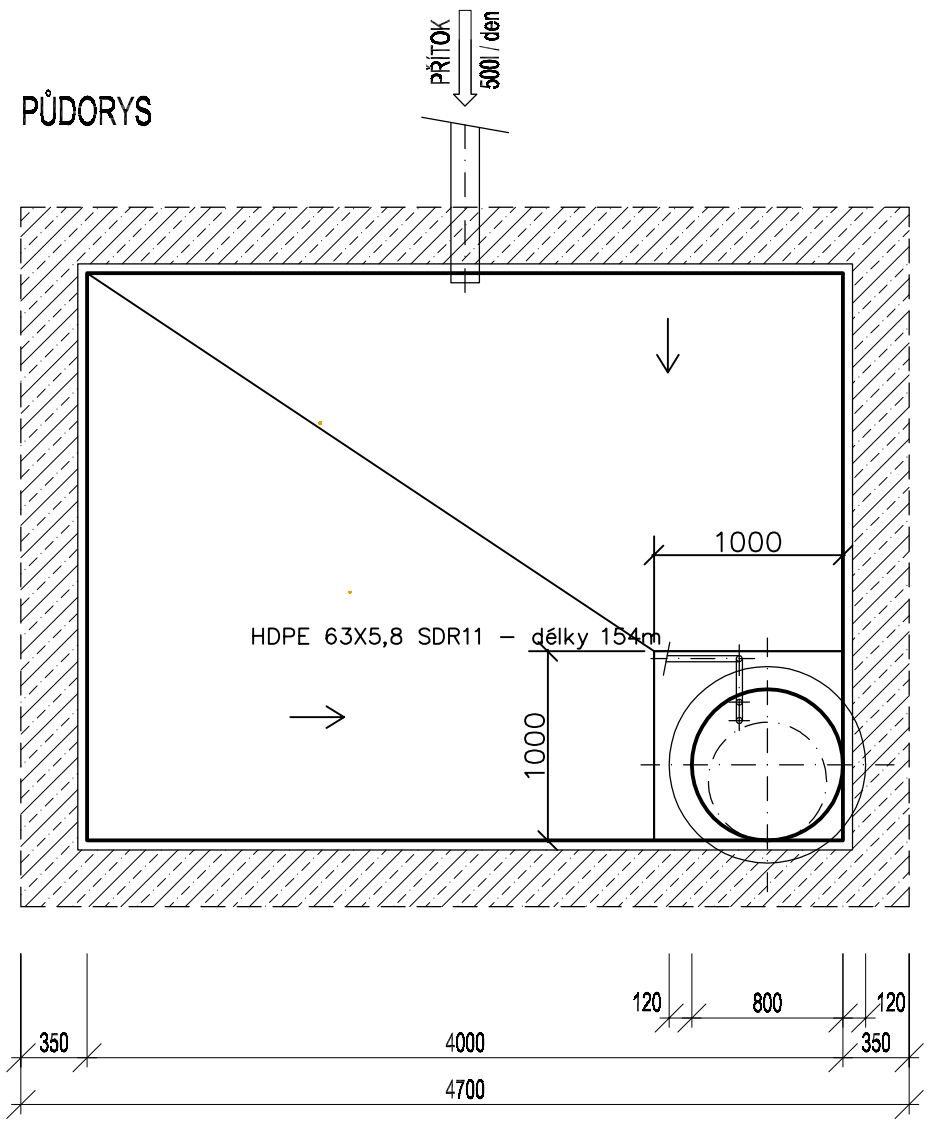

LEGENDA:

1 – Nový poklop kompozitový D 125 s odvětráním, nová ŽB deska
2 – Nové osvětlení jímky
3 – Nové čerpadlo s drtičem, včetně ovládání a spínačů hladin, havarijní hladina
4 – Řídící jednotka jímky včetně rozvaděče umístěná na fasádě budovy
5 – Zpětný kulový ventil DN50, 3xkoleno DN50, kulový kohot DN50, T–kus s proplachovacím kulovým kohoutem DN50, spojka – vše s rozebíratelnými spoji

NDCon s.r.o.
Zlatnická 10/1582, 110 00 Praha 1, Česká republika, tel.: +420 251 019 231, IČ: 64939511, DIČ: CZ64939511

Vypracoval: Ing. Lukáš Jaroš	Vedoucí projektu: Ing. Lukáš Jaroš	Autorizace:	Paré:
Kreslil: Ing. Lukáš Jaroš	Odpovědný projektant: Ing. Lukáš Jaroš		
Investor: Správa železniční dopravní cesty, státní organizace Dlážděná 1003/7, Praha 1, 110 00			Podpis:
Stavba: Odkanalizování haly oprav MEO Mladá Boleslav - Debř			
Objekt: SO 01 - Kanalizační přípojka		Formát: 2 x A4	Datum: 5/2019
Část: Stavební soubor		Stupeň: DUR/DPS	Č. zakázky: 18/618000549
Obsah: Čerpací šachta		Měřítko: 1:50	Č. přílohy: E.1.6.4.