



Vzorový řez navrhovanou betonovou deskou
1:25

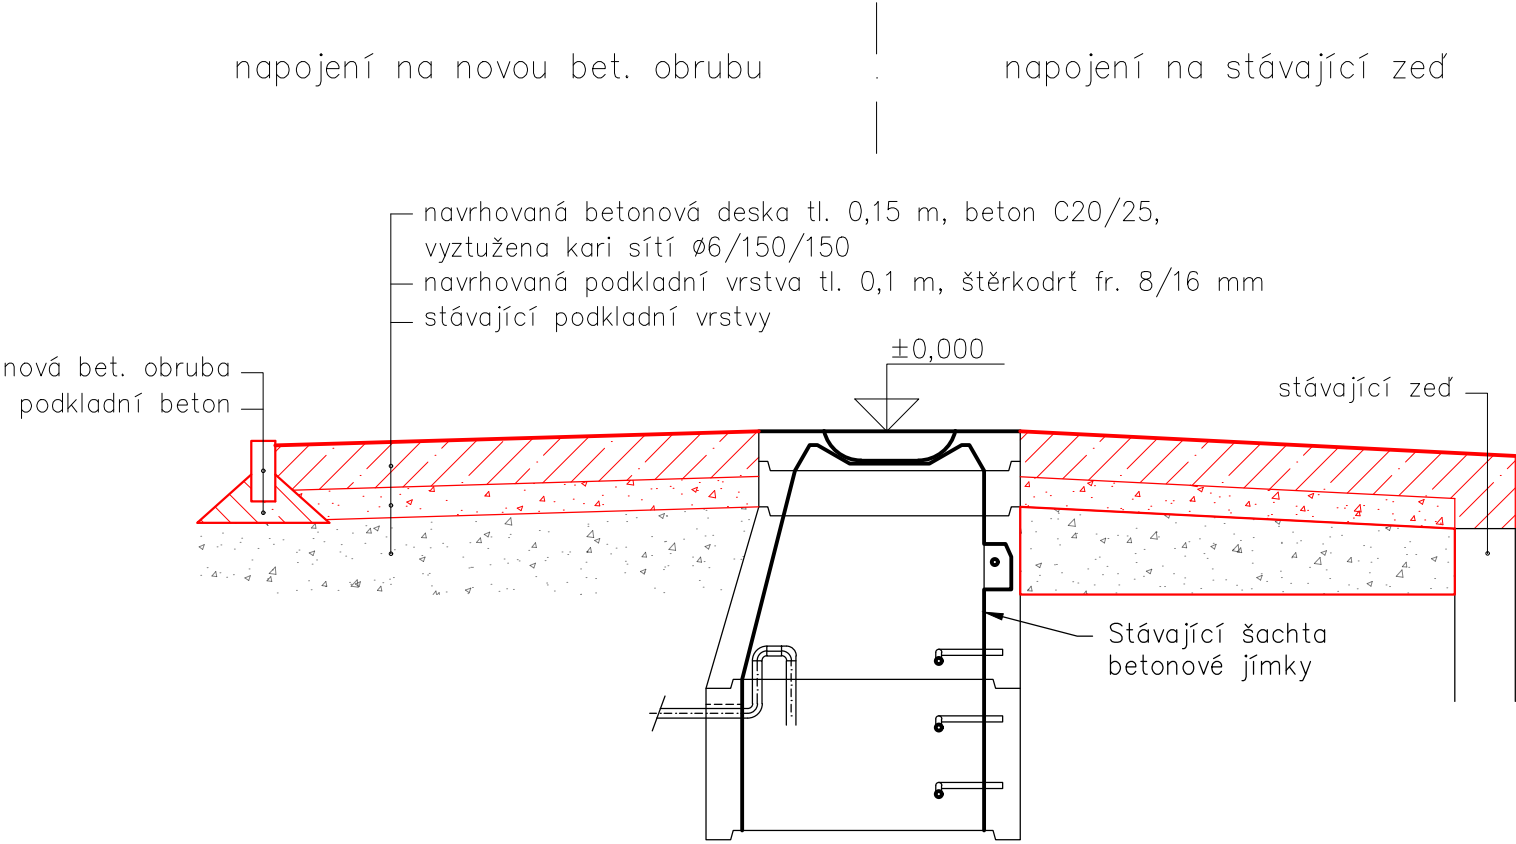


Pozn.:
Navrhovaná betonová deska bude vyspádována dle situačního výkresu.

Situační výkres – navrhovaná betonová deska
1:25

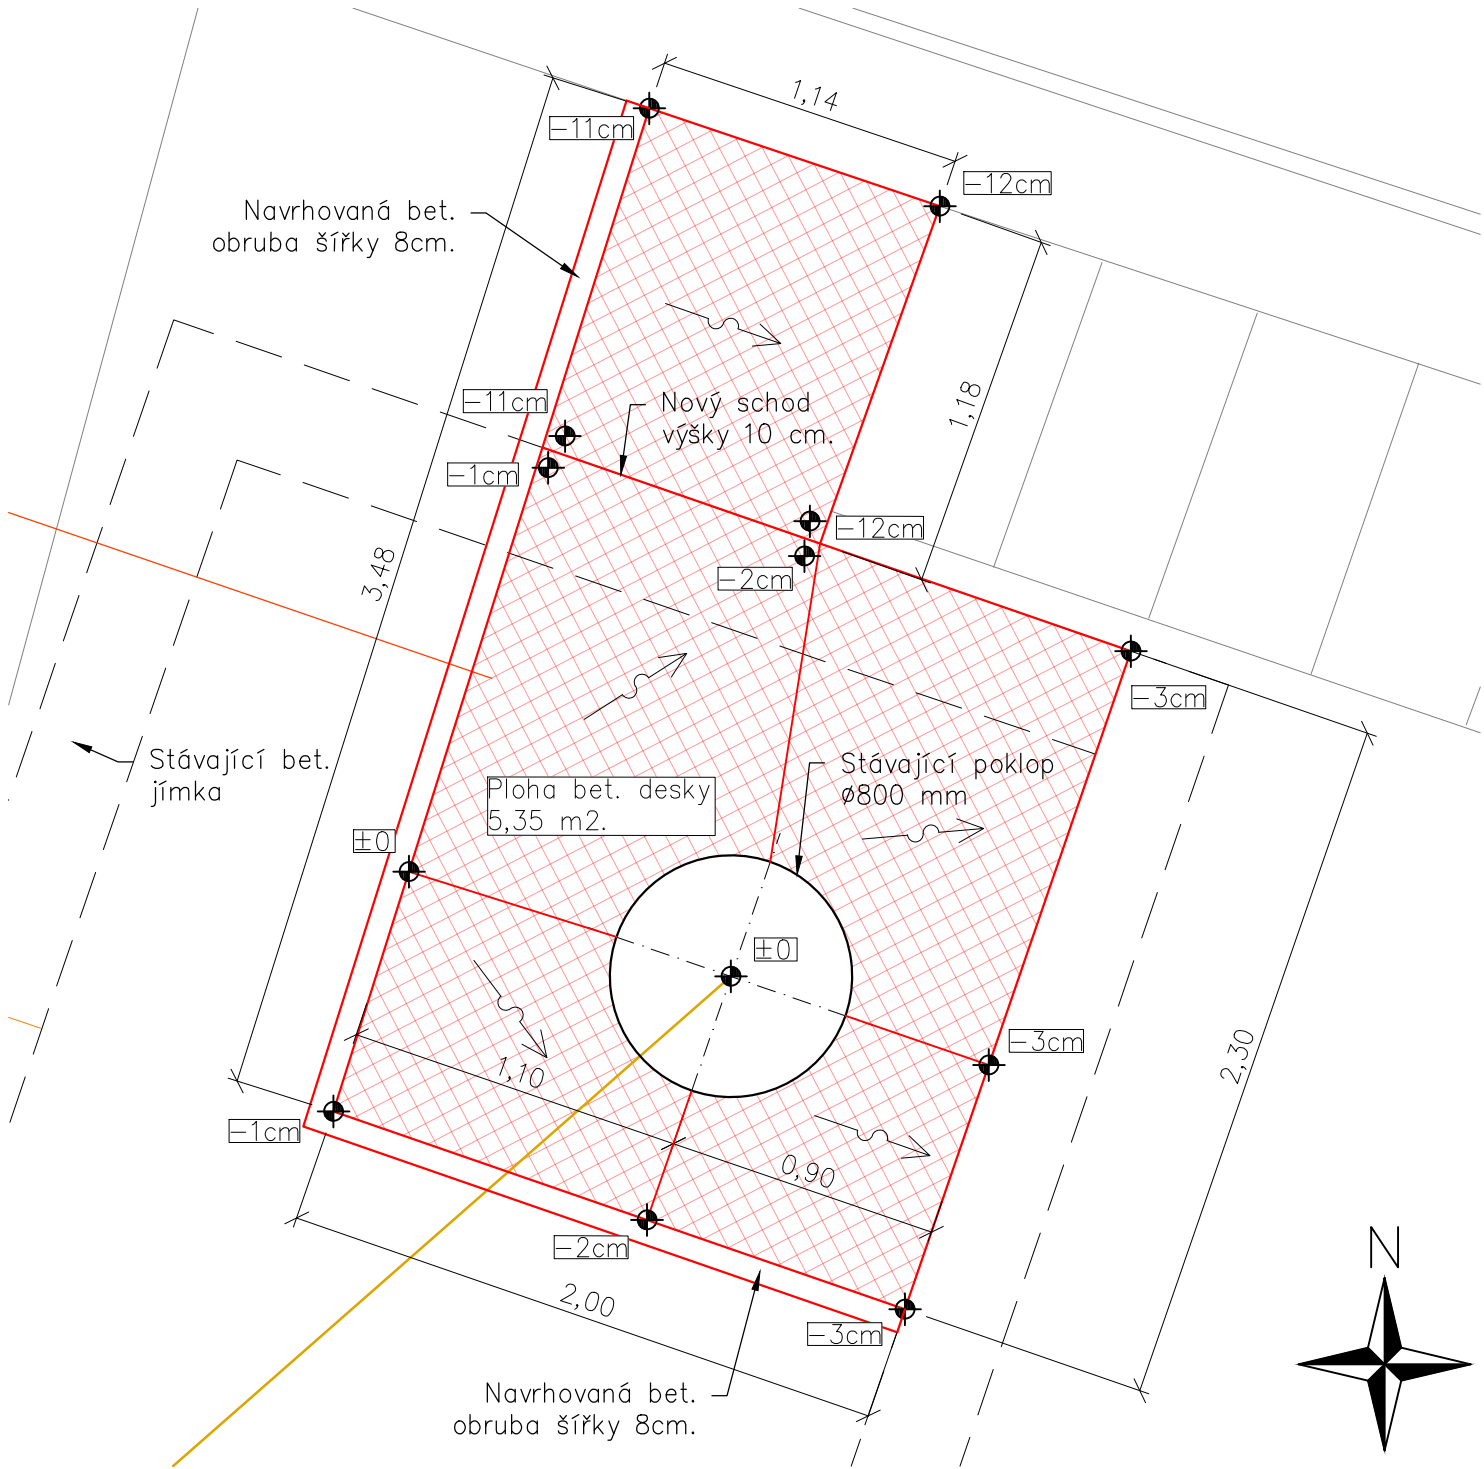

LEGENDA:

—	katastr
—>—	stávající přípojka splaškové kanalizace
- - ->- - -	stávající přípojka elektro
XXXXXX	navrhovaná betonová deska

<div>NDCon s.r.o.</div> <div>Zlatnická 10/1582, 110 00 Praha 1, Česká republika, tel.: +420 251 019 231, IČ: 64939511, DIČ: CZ64939511</div>			
Vypracoval: Ing. Lukáš Jaroš		Vedoucí projektu: Ing. Lukáš Jaroš	
Kreslil: Ing. Lukáš Jaroš		Odpovědný projektant: Ing. Lukáš Jaroš	
Investor: Správa železniční dopravní cesty, státní organizace Dlážděná 1003/7, Praha 1, 110 00		Autorizace:	
Stavba: Odkanalizování haly oprav MEO Mladá Boleslav - Debrž			
Objekt: SO 01 - kanalizační přípojka		Formát: 2 x A4	Datum: 5/2019
Část: Stavební soubor		Stupeň: DUR/DPS	Č. zakázky: 18/618000549
Obsah: Čerpací šachta - betonová deska		Měřítko: 1:25	Č. přílohy: E.1.6.2.