REKONSTRUKCE NÁSTUPIŠŤ A ZŘÍZENÍ
BEZBARIÉROVÝCH PŘÍSTUPŮ V ŽST. POŘÍČANY
SO 12-01 NÁSTUPIŠTĚ
PŮDORYS + POHLED 1:100

PŮDORYS NÁSTUPIŠTĚ 3 1:100

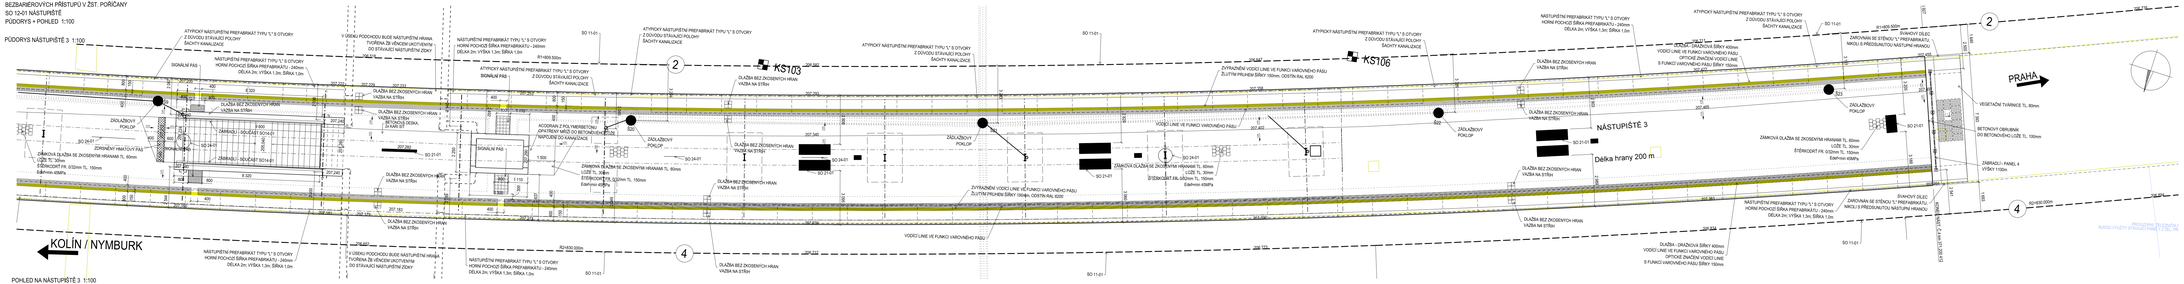

POHLED NA NÁSTUPIŠTĚ 3 1:100

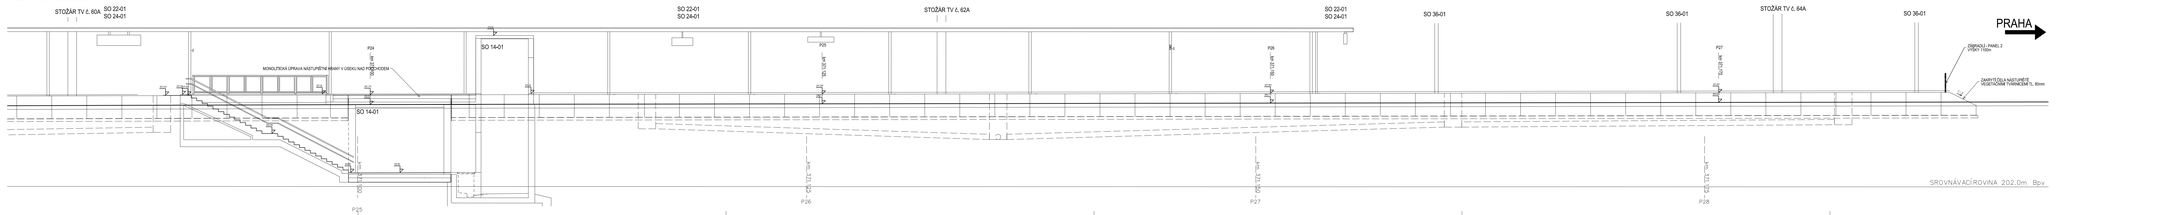

EVROPSKÁ UNIE
Evropské strukturální a investiční fondy
Operační program Doprava

Ministerstvo dopravy
Státní fond dopravní infrastruktury

PO PŘIPOMÍNKÁCH 11/2016

VÝŠKOVÝ SYSTÉM Bpv SOUŘADNICOVÝ SYSTÉM S-JTSK

Číslo změny:	Obsah změny:	Datum změny:
01	-	-
02	-	-
03	-	-

Objednatel: Správa železniční dopravní cesty, státní organizace
Dlážděná 1003/7, 110 00 Praha 1

Stavební správa západ
Sokolovská 278/1955, 190 00 Praha 9

Generální projektant:
SUDOP PRAHA a.s.
Olšanská 1a, 130 80 Praha 3
tel.: +420 267 094 111
e-mail: praha@sudop.cz

Hlavní inženýr projektu: JAROSLAV SOUMAR
Garant profese: -

Středisko: PROJEKTOVÉ STŘEDISKO PLZEŇ

Vedoucí střediska:	Odpovědný projektant SO_,01_PS	Vypracoval:	Kontroloval:
ING. OTA HELLER		ING. JAN VOŽECH	ING. LUKÁŠ PÁNEK

Název akce:
REKONSTRUKCE NÁSTUPIŠŤ A ZŘÍZENÍ BEZBARIÉROVÝCH PŘÍSTUPŮ V ŽST. POŘÍČANY

Číslo smlouvy: 16-155.230
Projektový stupeň: PROJEKT
Datum: 10/2016
Část: SO 12-01 NÁSTUPIŠTĚ
Číslo části: E.1.2.1
Název přílohy:
NÁSTUPIŠTĚ 3 - PŮDORYS+POHLED
Měřítko: 1:100
Počet formátů: 7 x A4
Číslo přílohy: **5.3.2**

DOKUMENT JE CHRÁNĚN PRÁVEM AUTORSKÝM PODLE ZÁKONA Č. 121/2000 SB. O PRÁVU AUTORSKÉM, O PRÁVECH SOUVISEJÍCÍCH S PRÁVEM AUTORSKÝM A O ZMĚNĚ NĚKTERÝCH ZÁKONŮ (AUTORSKÝ ZÁKON), VE ZNĚNÍ POZDĚJŠÍCH PŘEDPISŮ. BEZ SOUHLASU SUDOP PRAHA a.s.