



P21 km 371.000 000

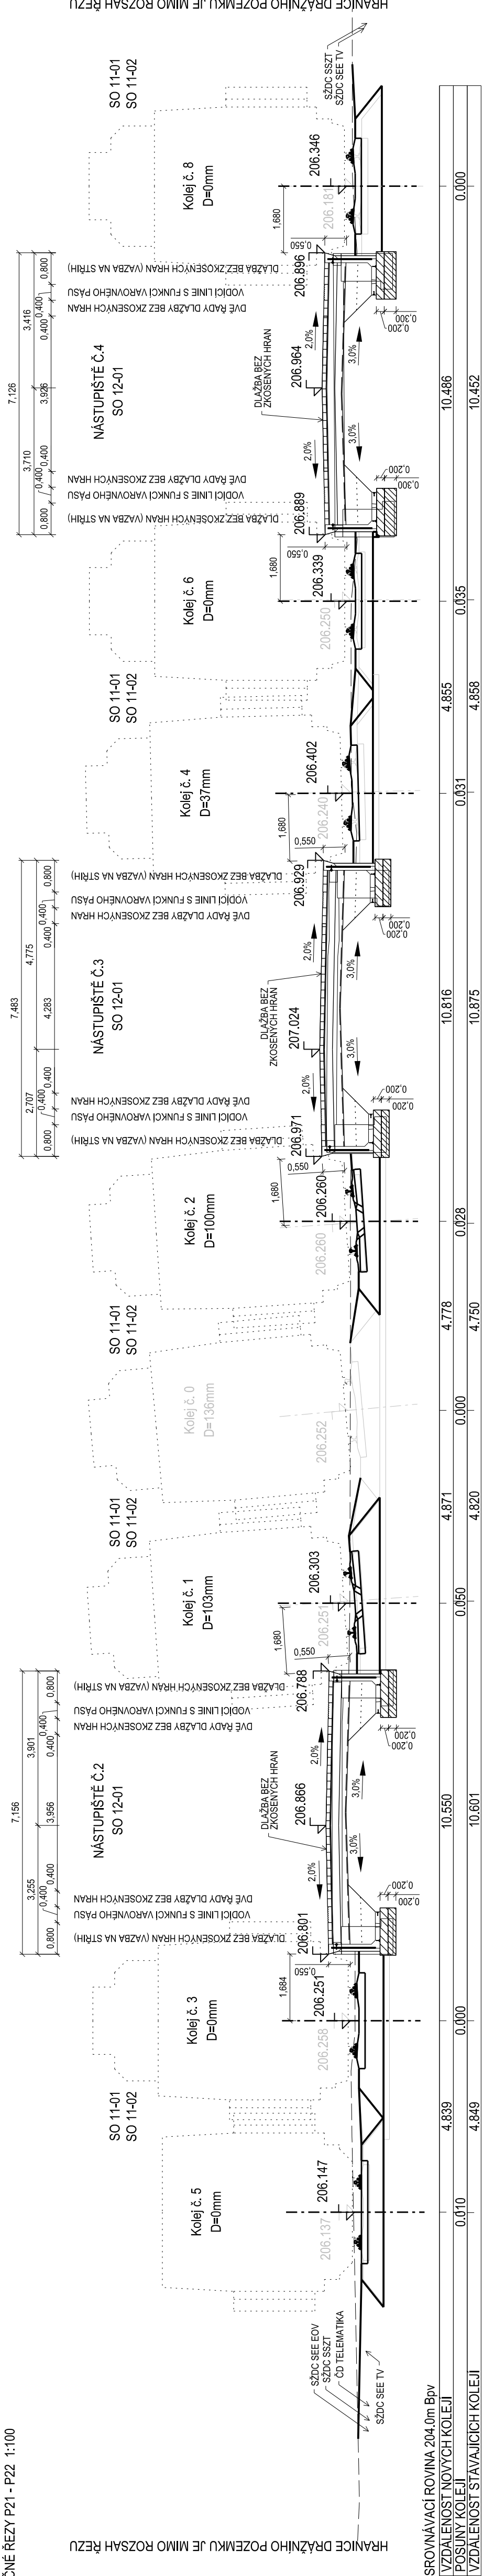

P22 km 371.025 000

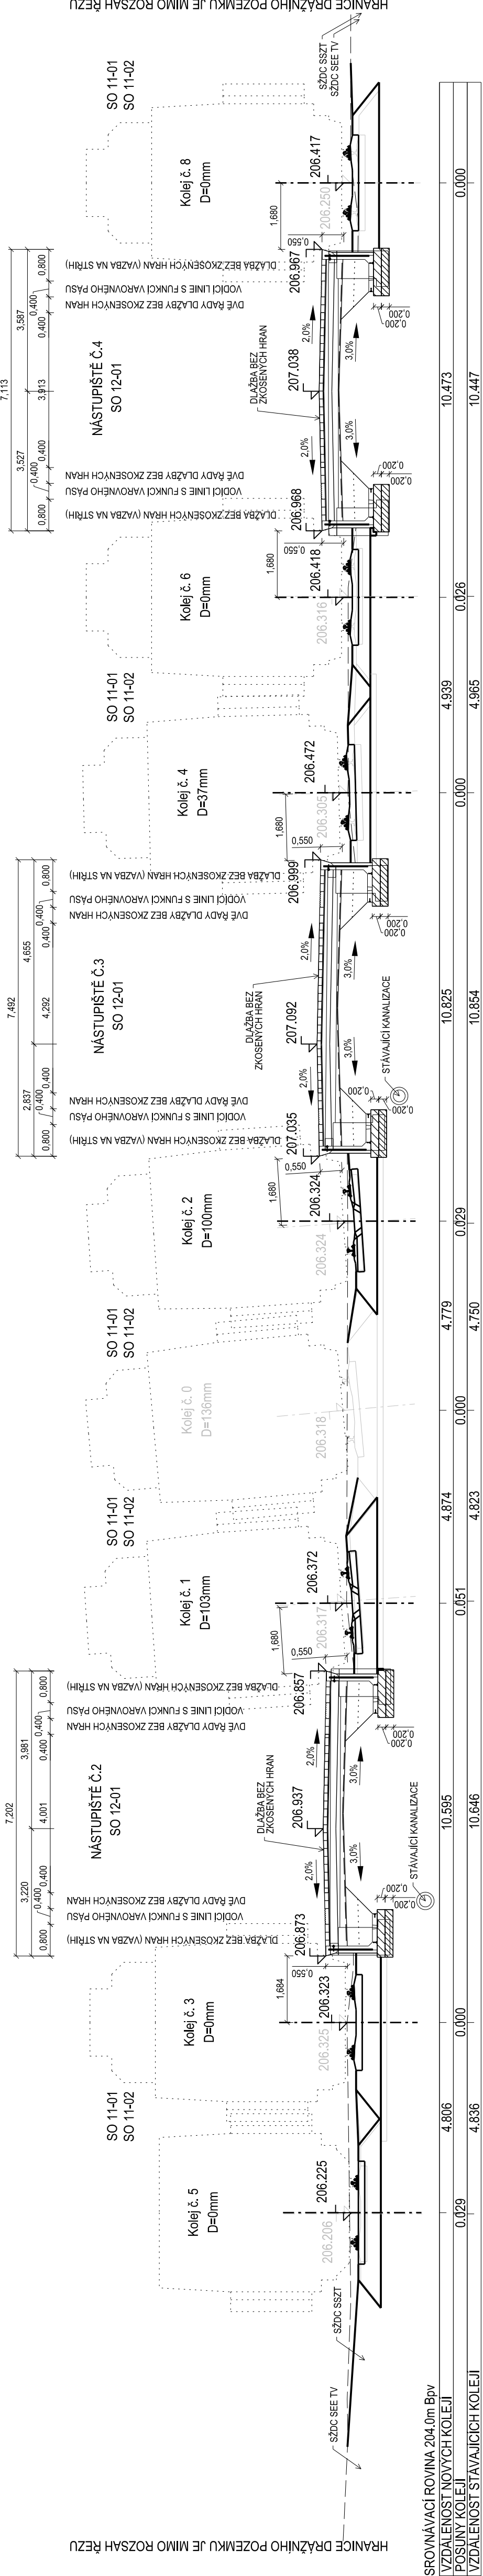

PO PŘIPOMÍNKÁCH 11/2016

VÝŠKOVÝ SYSTÉM BpV		SOUŘADNICOVÝ SYSTÉM S-JTSK	
Číslo změny:		Datum změny:	
01		-	
02		-	
03		-	

Objednatel:		Správa železniční dopravní cesty, státní organizace Dlažďená 1003/7, 110 00 Praha 1	
Stavební správa západ Sokolovská 278/1955, 190 00 Praha 9		SUDOP PRAHA a.s. Olešanská 13, 130 80 Praha 3 tel.: +420 287 094 111 e-mail: praha@sudop.cz	
Generální projektant:		Hlavní inženýr projektu: JAROSLAV SOUMAR Olešanská 13, 130 80 Praha 3 tel.: +420 287 094 111 e-mail: praha@sudop.cz	
Sředitel:		PROJEKTOVÉ STŘEDISKO PLZEŇ	
Vedoucí střediska:		Odpovědný projektant SO, IO, PS:	
ING. OTA HELLER		ING. JAN VOŽECH	
Kontroloval:		ING. LUKAS PÁNIK	
Číslo smlouvy:		16-155.230	
Projektový stupeň:		PROJEKT	
Datum:		10/2016	
Číslo části:		E.1.2.1	
Měřítko:		1:100	
Číslo přílohy:		4 x A4	
Příčné řezy P21-P22		4.2	