



REKONSTRUKCE NÁSTUPIŠŤ A ZŘÍZENÍ BEZBARIÉROVÝCH PŘÍSTUPŮ V ŽST. POŘÍČANY  
SO 12-01 NÁSTUPIŠTĚ  
VYTYČOVACÍ VÝKRES - NÁSTUPIŠTĚ 1, 1:250

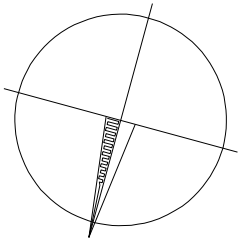

Tabulka vytyčovaných bodů				
číslo bodu	Y	X	Z	poznámka
12011001	706920.011	1045187.499		nástupní hrana
12011002	706920.996	1045187.684		nástupní hrana
12011003	706928.310	1045189.688		nástupní hrana
12011004	706976.398	1045204.803		nástupní hrana
12011005	706977.309	1045205.229		nástupní hrana
12011006	706968.204	1045206.415		accodrain
12011007	706966.567	1045205.954		accodrain
12011008	706960.630	1045209.019		accodrain
12011009	706957.208	1045208.033		accodrain
12011010	706955.814	1045212.975		accodrain
12011011	706954.051	1045200.611		accodrain
12011012	706944.184	1045197.545		accodrain
12011013	706939.779	1045195.064		accodrain
12011014	706925.648	1045191.016		accodrain
12011015	706924.775	1045194.112		accodrain
12011016	706920.479	1045189.607		accodrain

POZNÁMKA:

1. SOUŘADNICOVÝ SYSTÉM S-JTSK; VÝŠKOVÝ SYSTÉM Bpv  
2. PŘESNOST VYTYČENÍ DLE ČSN 730420-1, ČSN 730420-2.  
PRO VYTYČENÍ BUDE POUŽITA PLATNÁ A OVĚŘENÁ VYTYČOVACÍ SIŤ STAVBY.

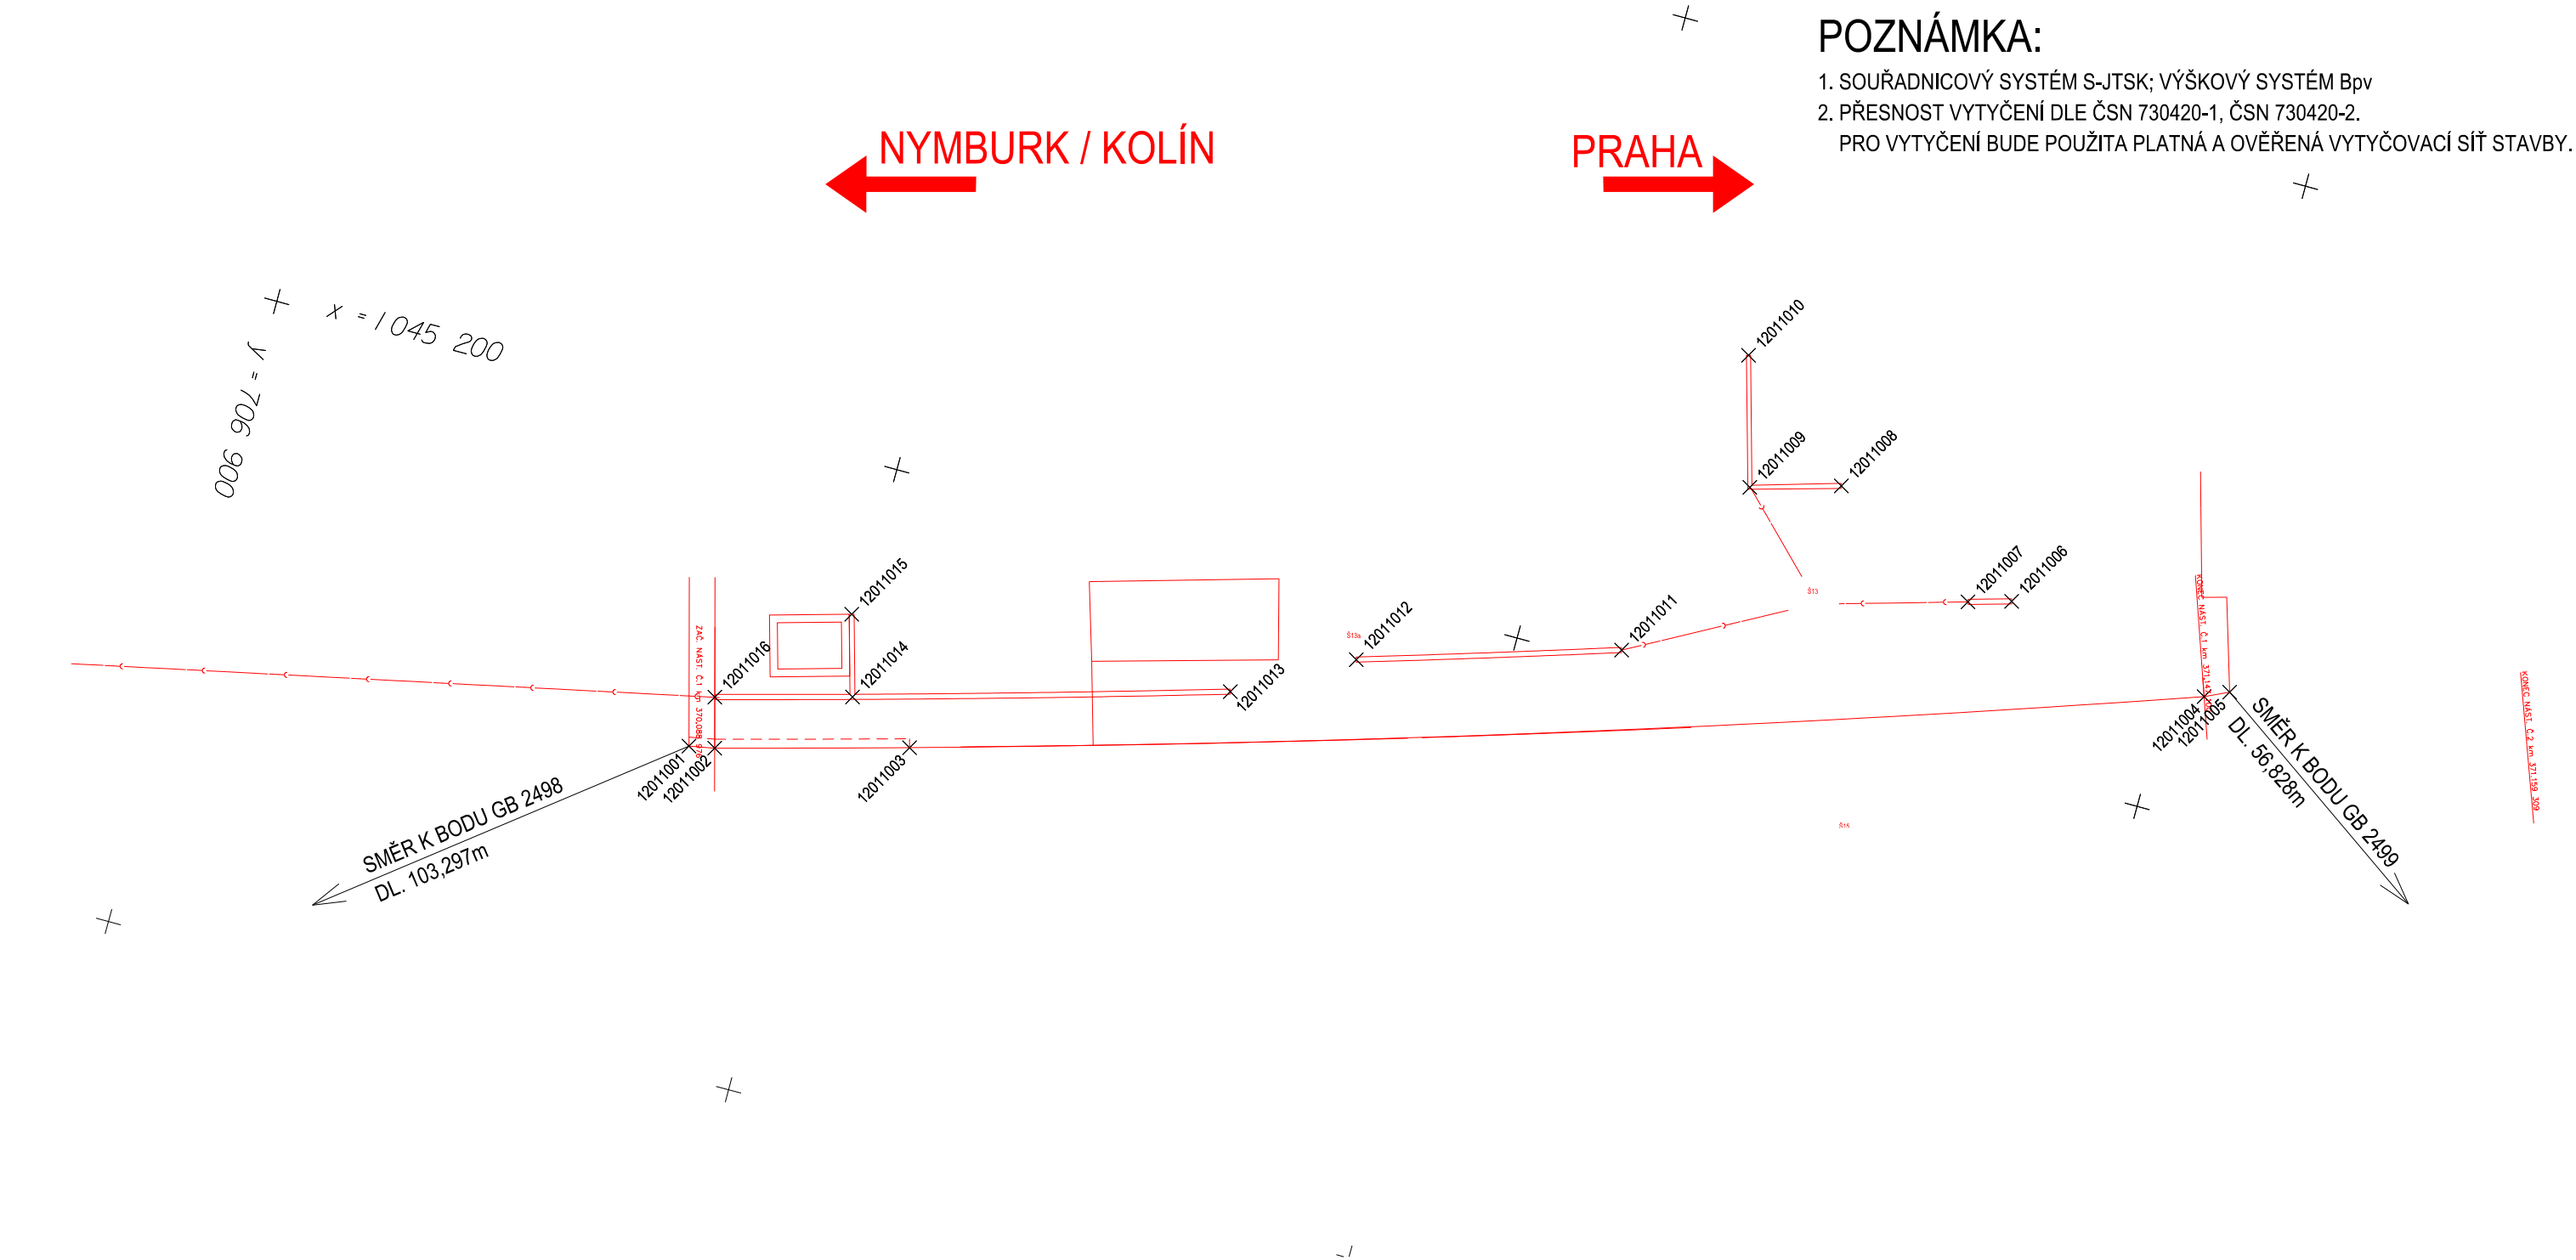

EVROPSKÁ UNIE  
Evropské strukturální a investiční fondy  
Operační program Doprava

Ministerstvo dopravy  
Státní fond dopravní  
infrastruktury



PO PŘIPOMÍNKÁCH 11/2016

VÝŠKOVÝ SYSTÉM Bpv      SOUŘADNICOVÝ SYSTÉM S-JTSK

Číslo změny:	Obsah změny:	Datum změny:
01	-	-
02	-	-
03	-	-

Objednatel:	Správa železniční dopravní cesty, státní organizace Dlážděná 1003/7, 110 00 Praha 1
	Stavební správa západ Sokolovská 278/1955, 190 00 Praha 9

Generální projektant:	SUDOP PRAHA a.s. Olšanská 1a, 130 80 Praha 3 tel.: +420 267 094 111 e-mail: praha@sudop.cz	Hlavní inženýr projektu: JAROSLAV SOUMAR
		Garant profese: -

Středisko: PROJEKTOVÉ STŘEDISKO PLZEŇ			
Vedoucí střediska: ING. OTA HELLER	Odpovědný projektant SO, IO, PS: ING. JAN VOŽECH	Vypracoval: ING. JAN VOŽECH	Kontroloval: ING. LUKÁŠ PÁNIK

Název akce: <b>REKONSTRUKCE NÁSTUPIŠŤ A ZŘÍZENÍ BEZBARIÉROVÝCH PŘÍSTUPŮ V ŽST. POŘÍČANY</b>	Číslo smlouvy: <b>16-155.230</b>	
	Projektový stupeň: <b>PROJEKT</b>	
Část: NÁSTUPIŠTĚ  SO 12-01 NÁSTUPIŠTĚ	Datum: <b>10/2016</b>	
	Číslo části: <b>E.1.2.1</b>	
Název přílohy:  <b>VYTYČOVACÍ VÝKRES - NÁSTUPIŠTĚ 1</b>	Měřítko: <b>1:250</b>	Počet formátů: <b>3 x A4</b>
	Číslo přílohy: <b>14.1</b>	