REKONSTRUKCE NÁSTUPIŠŤ A ZŘÍZENÍ
BEZBARIÉROVÝCH PŘÍSTUPŮ V ŽST. POŘÍČANY
SO 12-01 NÁSTUPIŠTĚ
PŮDORYS + POHLED 1:100

PŮDORYS NÁSTUPIŠTĚ 2 1:100

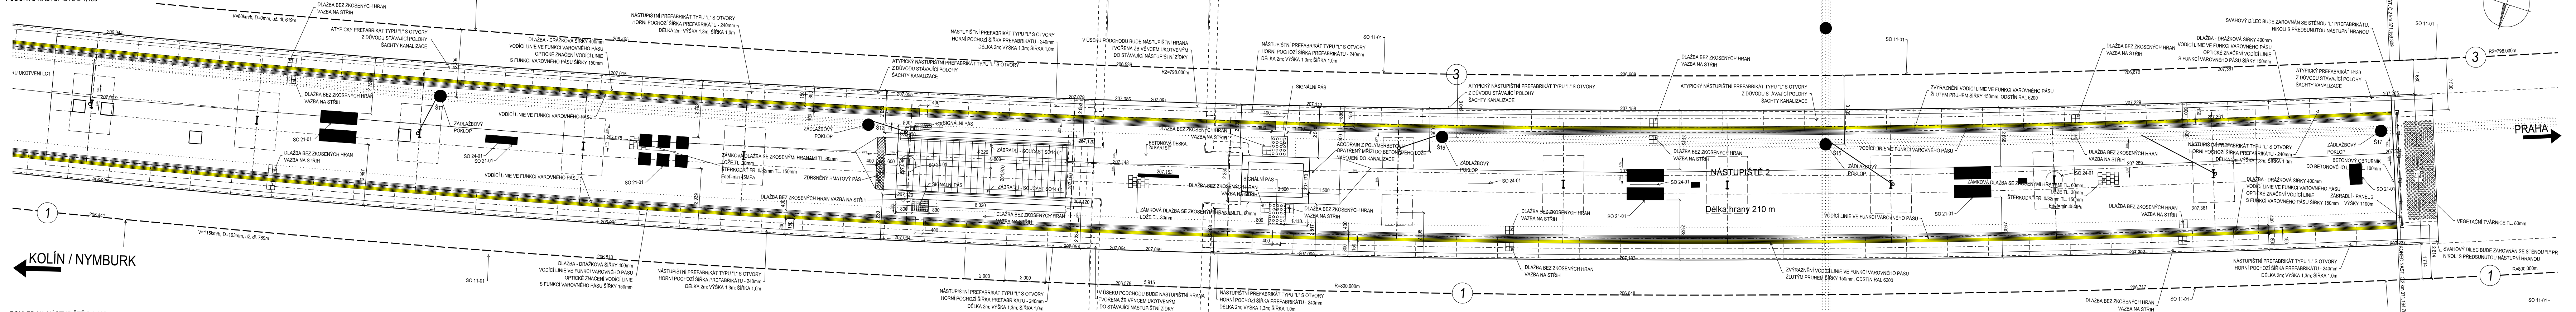
V=80km/h, D=0mm, už. dl.
KOLÍN / NYMBURK
PRAHA
NÁSTUPIŠTĚ 2
Délka hrany 210 m
DLAŽBA BEZ ZKOSENÝCH HRAN VAZBA NA STŘIH
ZÁDLAŽBOVÝ POKLOP
VODÍCÍ LINIE VE FUNKCI VAROVNÉHO PÁSU
ZÁMKOVÁ DLAŽBA SE ZKOSENÝMI HRANAMI TL. 60mm
LOŽE TL. 30mm
ŠTĚRKODRŤ FR. 0/32mm TL. 150mm
Edef=min 45MPa
NÁSTUPIŠTNÍ PREFABRIKÁT TYPU "L" S OTVORY
ATYPICKÝ NÁSTUPIŠTNÍ PREFABRIKÁT TYPU "L" S OTVORY Z DŮVODU STÁVAJÍCÍ POLOHY ŠACHTY KANALIZACE
ZVÝRAZNĚNÍ VODÍCÍ LINIE VE FUNKCI VAROVNÉHO PÁSU ŽLUTÝM PRUHEM ŠÍŘKY 150mm, ODSTÍN RAL 6200
SIGNÁLNÍ PÁS
VEGETAČNÍ TVÁRNICE TL. 80mm
KONEC NÁST.
SO 11-01
SO 21-01
SO 24-01
Š15
1
3
206,944
207,158
207,133
207,229
207,289
207,202

POHLED NA NÁSTUPIŠTĚ 2 1:100

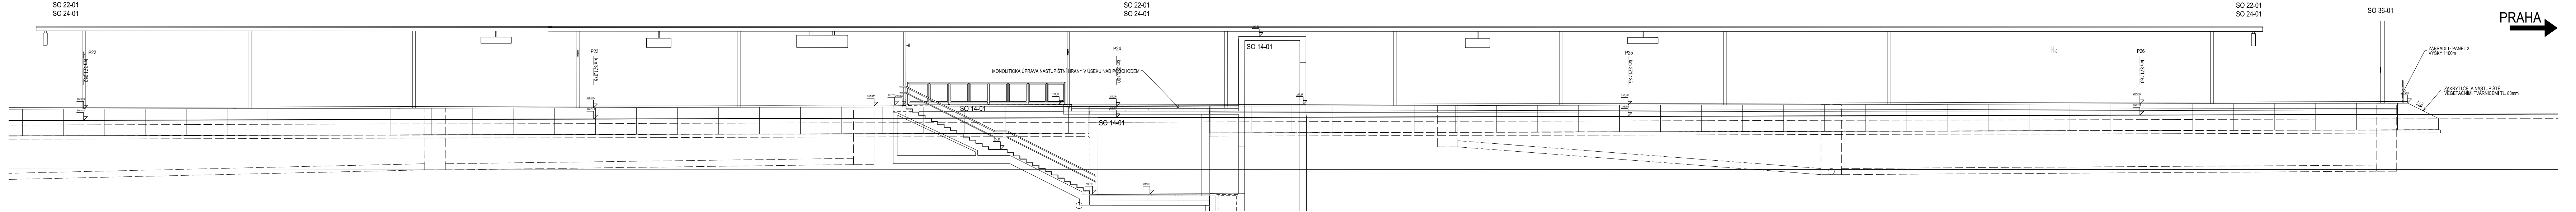
PRAHA
SO 22-01
SO 24-01
SO 14-01
SO 36-01
P22
P23
P24
P25
P26
MONOLITICKÁ ÚPRAVA NÁSTUPIŠTNÍ HRANY V ÚSEKU NAD PODCHODEM
ZÁBRADLÍ - PANEL 2 VÝŠKY 1100m
ZAKRYTÍ ČELA NÁSTUPIŠTĚ VEGETAČNÍ TVÁRNICÍ TL. 80mm

EVROPSKÁ UNIE
Evropské strukturální a investiční fondy
Operační program Doprava

Ministerstvo dopravy
Státní fond dopravní infrastruktury

PO PŘIPOMÍNKÁCH 11/2016

VÝŠKOVÝ SYSTÉM Bpv SOUŘADNICOVÝ SYSTÉM S-JTSK

Číslo změny:	Obsah změny:	Datum změny:
01	-	-
02	-	-
03	-	-

Objednatel:
ŠŽDC
Správa železniční dopravní cesty
Správa železniční dopravní cesty, státní organizace
Dlážděná 1003/7, 110 00 Praha 1

Stavební správa západ
Sokolovská 278/1955, 190 00 Praha 9

Generální projektant:
SUDOP PRAHA
SUDOP PRAHA a.s.
Olšanská 1a, 130 80 Praha 3
tel.: +420 267 094 111
e-mail: praha@sudop.cz

Hlavní inženýr projektu:
JAROSLAV SOUMAR
Garant profese:
-

Středisko:
PROJEKTOVÉ STŘEDISKO PLZEŇ

Vedoucí střediska:	Odpovědný projektant SO, IO, PS:	Vypracoval:	Kontroloval:
ING. OTA HELLER	ING. JAN VOŽECH	ING. JAN VOŽECH	ING. LUKÁŠ PÁNÍK

Název akce:
REKONSTRUKCE NÁSTUPIŠŤ A ZŘÍZENÍ BEZBARIÉROVÝCH PŘÍSTUPŮ V ŽST. POŘÍČANY

Číslo smlouvy: 16-155.230
Projektový stupeň: PROJEKT

Část:
NÁSTUPIŠTĚ

SO 12-01 NÁSTUPIŠTĚ

Datum: 10/2016
Číslo části: E.1.2.1

Název přílohy:
NÁSTUPIŠTĚ 2 - PŮDORYS+POHLED

Měřítko: 1:100
Počet formátů: 7 x A4
Číslo přílohy: **5.2.2**

DOKUMENT LZE UŽÍVAT POUZE VE SMYSLU PŘÍSLUŠNÉ SMLOUVY O DÍLO. ŽÁDNÁ JEHO ČÁST NEMŮŽE BÝT DLE ZÁKONA č.121/2000 Sb. KOPÍROVÁNA NEBO JINÝM ZPŮSOBEM ROZŠIŘOVÁNA BEZ SOUHLASU SUDOP PRAHA a.s.