REKONSTRUKCE NÁSTUPIŠŤ A ZŘÍZENÍ
BEZBARIÉROVÝCH PŘÍSTUPŮ V ŽST. POŘÍČANY
SO 12-01 NÁSTUPIŠTĚ
PŮDORYS + POHLED 1:100

PŮDORYS NÁSTUPIŠTĚ 4 1:100

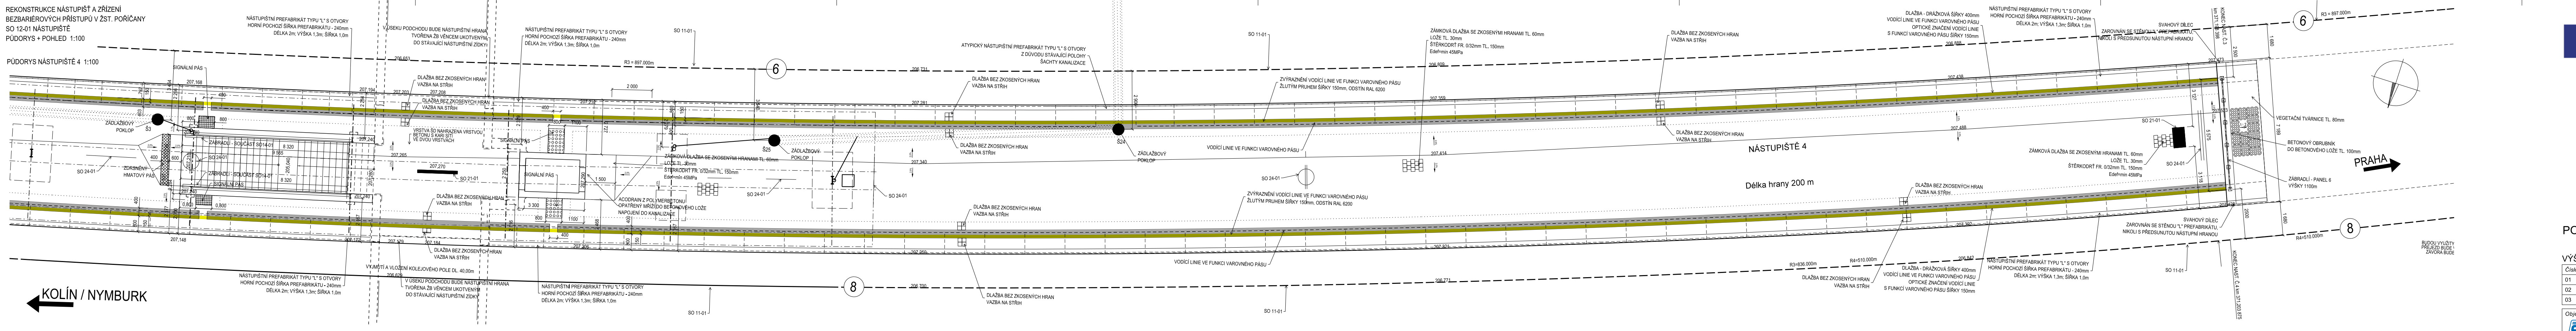
NÁSTUPIŠTNÍ PREFABRIKÁT TYPU "L" S OTVORY
HORNÍ POCHOZÍ ŠÍŘKA PREFABRIKÁTU - 240mm
DÉLKA 2m; VÝŠKA 1,3m; ŠÍŘKA 1,0m
V ÚSEKU PODCHODU BUDE NÁSTUPIŠTNÍ HRANA TVOŘENA ŽB VĚNCEM UKOTVENÝM DO STÁVAJÍCÍ NÁSTUPIŠTNÍ ZÍDKY
SIGNÁLNÍ PÁS
DLAŽBA BEZ ZKOSENÝCH HRAN VAZBA NA STŘIH
ZÁDLAŽBOVÝ POKLOP
Š24
VODÍCÍ LINIE VE FUNKCI VAROVNÉHO PÁSU
ZVÝRAZNĚNÍ VODÍCÍ LINIE VE FUNKCI VAROVNÉHO PÁSU ŽLUTÝM PRUHEM ŠÍŘKY 150mm, ODSTÍN RAL 6200
ZÁMKOVÁ DLAŽBA SE ZKOSENÝMI HRANAMI TL. 60mm
LOŽE TL. 30mm
ŠTĚRKODRŤ FR. 0/32mm TL. 150mm
Edef=min 45MPa
SO 11-01
SO 24-01
SO 21-01
NÁSTUPIŠTĚ 4
Délka hrany 200 m
DLAŽBA - DRÁŽKOVÁ ŠÍŘKY 400mm
VODÍCÍ LINIE VE FUNKCI VAROVNÉHO PÁSU
OPTICKÉ ZNAČENÍ VODÍCÍ LINIE
S FUNKCÍ VAROVNÉHO PÁSU ŠÍŘKY 150mm
SVAHOVÝ DÍLEC
ZAROVNÁN SE STĚNOU "L" PREFABRIKÁTU, NIKOLI S PŘEDSUNUTOU NÁSTUPNÍ HRANOU
KONEC NAST. Č.3 km 371,198 398
KONEC NAST. Č.4 km 371,203 875
VEGETAČNÍ TVÁRNICE TL. 80mm
BETONOVÝ OBRUBNÍK DO BETONOVÉHO LOŽE TL. 100mm
ZÁBRADLÍ - PANEL 6 VÝŠKY 1100mm
R3 = 897.000m
R3=836.000m
R4=510.000m
6
8
PRAHA
KOLÍN / NYMBURK

POHLED NA NÁSTUPIŠTĚ 4 1:100

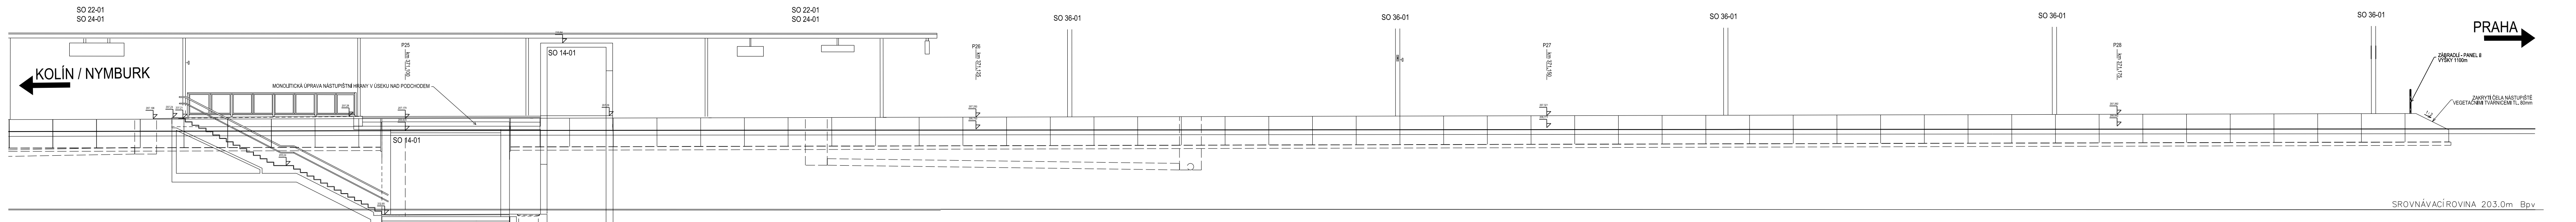
SO 22-01
SO 24-01
SO 36-01
SO 14-01
KOLÍN / NYMBURK
PRAHA
MONOLITICKÁ ÚPRAVA NÁSTUPIŠTNÍ HRANY V ÚSEKU NAD PODCHODEM
ZÁBRADLÍ - PANEL 6 VÝŠKY 1100mm
ZAKRYTÍ ČELA NÁSTUPIŠTĚ VEGETAČNÍMI TVÁRNICEMI TL. 80mm
SROVNÁVACÍ ROVINA 203.0m Bpv

EVROPSKÁ UNIE
Evropské strukturální a investiční fondy
Operační program Doprava

Ministerstvo dopravy
Státní fond dopravní infrastruktury

PO PŘIPOMÍNKÁCH 11/2016

VÝŠKOVÝ SYSTÉM Bpv SOUŘADNICOVÝ SYSTÉM S-JTSK

Číslo změny:	Obsah změny:	Datum změny:
01	-	-
02	-	-
03	-	-

Objednatel:
SŽDC Správa železniční dopravní cesty
Správa železniční dopravní cesty, státní organizace
Dlážděná 1003/7, 110 00 Praha 1

Stavební správa západ
Sokolovská 278/1955, 190 00 Praha 9

Generální projektant:
SUDOP PRAHA a.s.
Olšanská 1a, 130 80 Praha 3
tel.: +420 267 094 111
e-mail: praha@sudop.cz

Hlavní inženýr projektu: JAROSLAV SOUMAR
Garant profese: -

Středisko: PROJEKTOVÉ STŘEDISKO PLZEŇ

Vedoucí střediska:	Odpovědný projektant SO, IO, PS:	Vypracoval:	Kontroloval:
ING. OTA HELLER	ING. JAN VOŽECH	ING. JAN VOŽECH	ING. LUKÁŠ PÁNÍK

Název akce:
REKONSTRUKCE NÁSTUPIŠŤ A ZŘÍZENÍ BEZBARIÉROVÝCH PŘÍSTUPŮ V ŽST. POŘÍČANY

Číslo smlouvy: 16-155.230
Projektový stupeň: PROJEKT

Část:
NÁSTUPIŠTĚ

SO 12-01 NÁSTUPIŠTĚ

Datum: 10/2016
Číslo části: E.1.2.1

Název přílohy:
NÁSTUPIŠTĚ 4 - PŮDORYS+POHLED

Měřítko: 1:100
Počet formátů: 7 x A4
Číslo přílohy: **5.4.2**

DOKUMENT LZE UŽÍVAT POUZE VE SMYSLU PŘÍSLUŠNÉ SMLOUVY O DÍLO. ŽÁDNÁ JEHO ČÁST NEMŮŽE BÝT DLE ZÁKONA č.121/2000 Sb. KOPÍROVÁNA NEBO JINÝM ZPŮSOBEM ROZŠIŘOVÁNA BEZ SOUHLASU SUDOP PRAHA a.s.