




01 MÍSTNOST NOUZ. OVLÁDÁNÍ SZZ MÍSTNOST	UMÍSTĚNÉ ZAŘÍZENÍ	
	OZNAČENÍ	URČENÍ SKŘÍNĚ A ZAŘÍZENÍ
	DNO NVN DP	Deska nouzových obsluh Tlačítko pro nouzové vypnutí napájení Diagnostické pracoviště údržby (atyp. stůl se židlí, monitor, počítač)
11		Zařízení č.11 – 17 jsou součástí PS sdělovacího zařízení
12		Náhradní zapojovač ve stole
13		IP telefon s rozšířenou klávesnicí ve funkci zapojovače
16		Ovládání TRS
17		Aut. telefon
		Hodiny

POZNÁMKA

- po ukončení montáže kabelů provést v prostupech a chráničkách požární ucpávky (PU), které musí mít požární atest (např. INTUMEX C) s PO 30min. Příslušné ucpávky jsou součástí tohoto PS.
- DNO bude doplněna v navazující stavě "Revitalizace trati Břeclav – Znojmo, 2. stavba".

MÍSTNOST	UMÍSTĚNÉ ZAŘÍZENÍ	
	OZNAČENÍ	URČENÍ SKŘÍNĚ A ZAŘÍZENÍ
02 TAVĚLOVÁ ÚSTŘEDNA	TZZ E-SZZ	Tratové zabezpečovací zařízení – automatická hradla Elektronické staniční zabezpečovací zařízení
	NAP ZM 500/250 ZW 500/250 NVN KS KO+PN DOZ TPC	Napájecí skříň Žlab o délce 800 mm šířky 500 mm nebo 250 mm Žlab volné vazby, šířky 500 mm nebo 250 mm Tlačítko pro nouzové vypnutí napájení Kabelová skříň Skříň kolejových obvodů a počítačů Skříň dálkového ovládání Skříň technologických počítačů
03 ZDROJE ZZ	DOB BAT NZ – 1pole NZ – 2a pole NZ – 2b pole NZ – 3 pole NVN	Dobíječ Skříň s bateriemi Vstupní skříň, usměrňovač, řídicí systém a diagnostika. Měnič 1 – 50Hz Měnič 2 – záloha 50Hz, výstup 24V. Měnič 3 – 75Hz Tlačítko pro nouzové vypnutí napájení

LEGENDA MÍSTNOSTÍ		
číslo	Název místnosti	plocha (m ²)
01	MÍSTN. NOUZ. OBSLUNY	10,9
02	STAVĚLOVÁ ÚSTR. ZZ	28,9
03	ZDROJE ZZ	10,5
04	SDĚLOVACÍ ZAŘÍZENÍ	10,5
05	MÍSTNOST DOTS	8,8
06	ROZVODNA NN	12,8
07	NAHRADNÍ ZDROJ	12,7

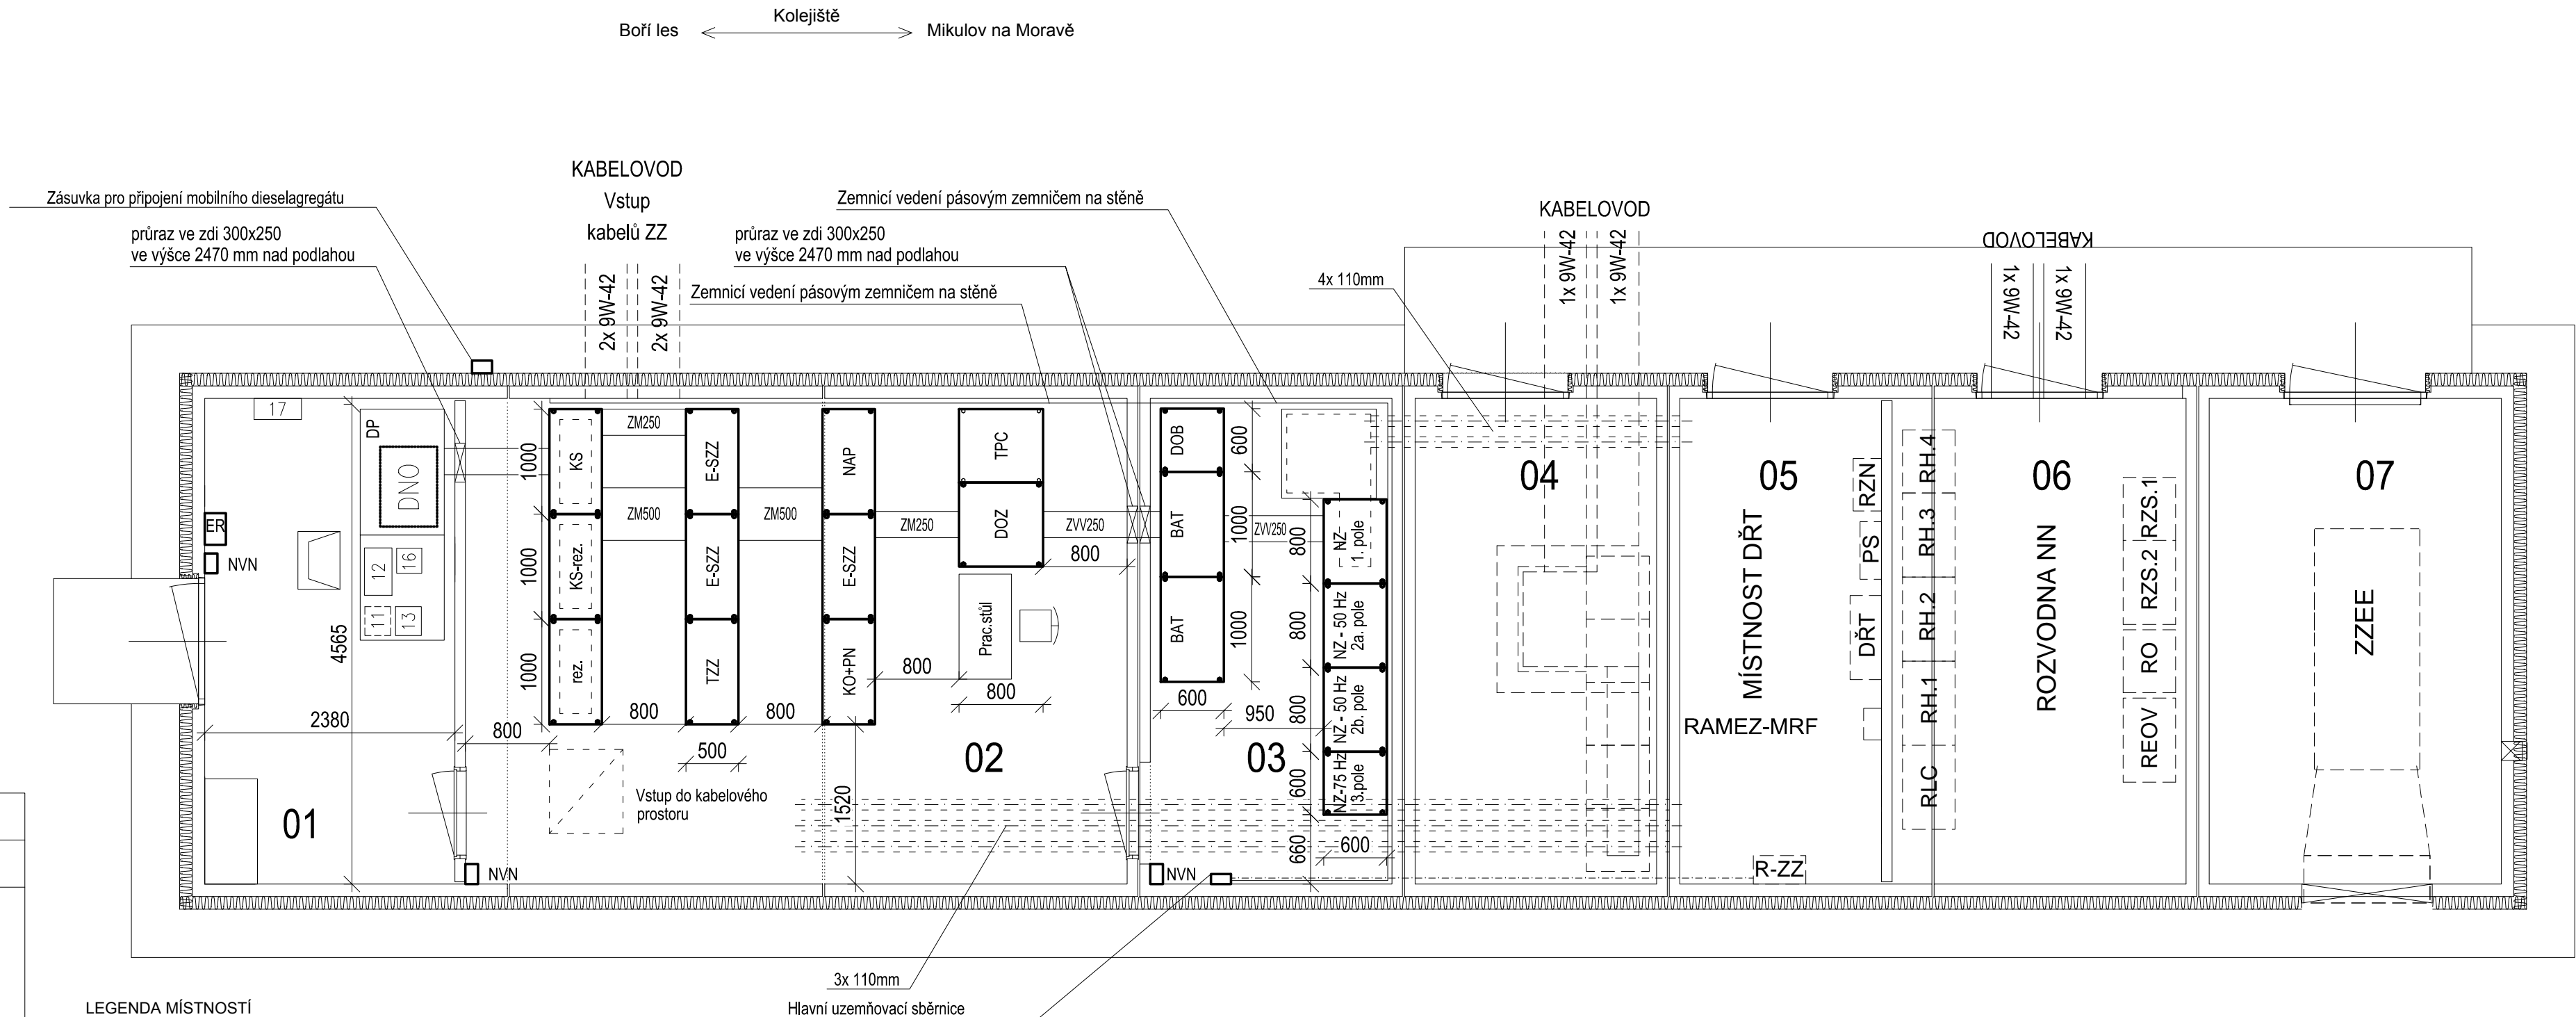

PO PŘIPOMÍNKÁCH

			ČÍSLO SOUPRAVY:
REVIZE Č.	DATUM	ZMĚNA	

	SUDOP BRNO, spol. s r.o. Kounicova 26 611 36 Brno
---	---

OBJEDNAVATEL: SŽDC, s.o., Dílaždná 1003/7, 110 00 Praha 1 Stavební správa východ (organizační jednotka)		tel. : +420 972 625 804 E-mail: sudop@sudop-brno.cz	
PROFESNÍ SKUPINA: 22 ZABEZPEČOVACÍ ZAŘÍZENÍ	VEDOUcí PROF. SKUPINY Ing. Miroslav Šerý	JEDNATEL Ing. Jiří Molák	
ODPOVĚDNÝ PROJ. ZAKÁZKY Ing. Martin Mráz	ODPOVĚDNÝ PROJ. PS, SO Ing. Miroslav Šerý	NAVRHL. VYPRACOVAL Martin Kadla	KONTROLOVAL Tomáš Klement
KRAJ: Jihomoravský	POVĚŘENÝ OÚ: MÚ BŘECLAV, MÚ ZNOJMO	STUPEN: Projekt stavby	
Revitalizace trati Břeclav - Znojmo		ZAK. ČÍSLO 15011-01-0416	ARCH. ČÍSLO 2016220001
PS 05-28-01 část A žst Valtice, staniční zabezpečovací zařízení		MÉRITKO 1 : 100	POČET FORMÁTŮ 5A4
Datum: 04/2016		ČÁST DOKUM. PŘÍLOHA	
Dispozice technologické budovy		D.1.1.3 0601	