

LEGENDA K VYTÝČOVANÝM BODŮM:

VYTÝČENÍ V RÁMCI PS 032801 POUZE VÝBĚHY Z HLAVNÍ KABELOVÉ TRASY

HLAVNÍ KABELOVÁ TRASA VYTÝČENA V RÁMCI PS 04-14-01


SOUŘADNICOVÝ SYSTÉM S-JTSK

VÝŠKOVÝ SYSTÉM BpV

PRO VYTÝČENÍ BUDE POUŽITA PLATNÁ VYTÝČOVACÍ SÍŤ STAVBY V DOBĚ VYTÝČENÍ

PŘESNOST VYTÝČENÍ DLE ČSN 730420-1 a 730420-2 *)

- ✕ 1032801001 VYTÝČOVANÝ BOD
- ✕ Z KABELOVÁ TRASA S VYTÝČOVANÝM BODEM
- - - KABELOVÁ TRASA PS 04-14-01

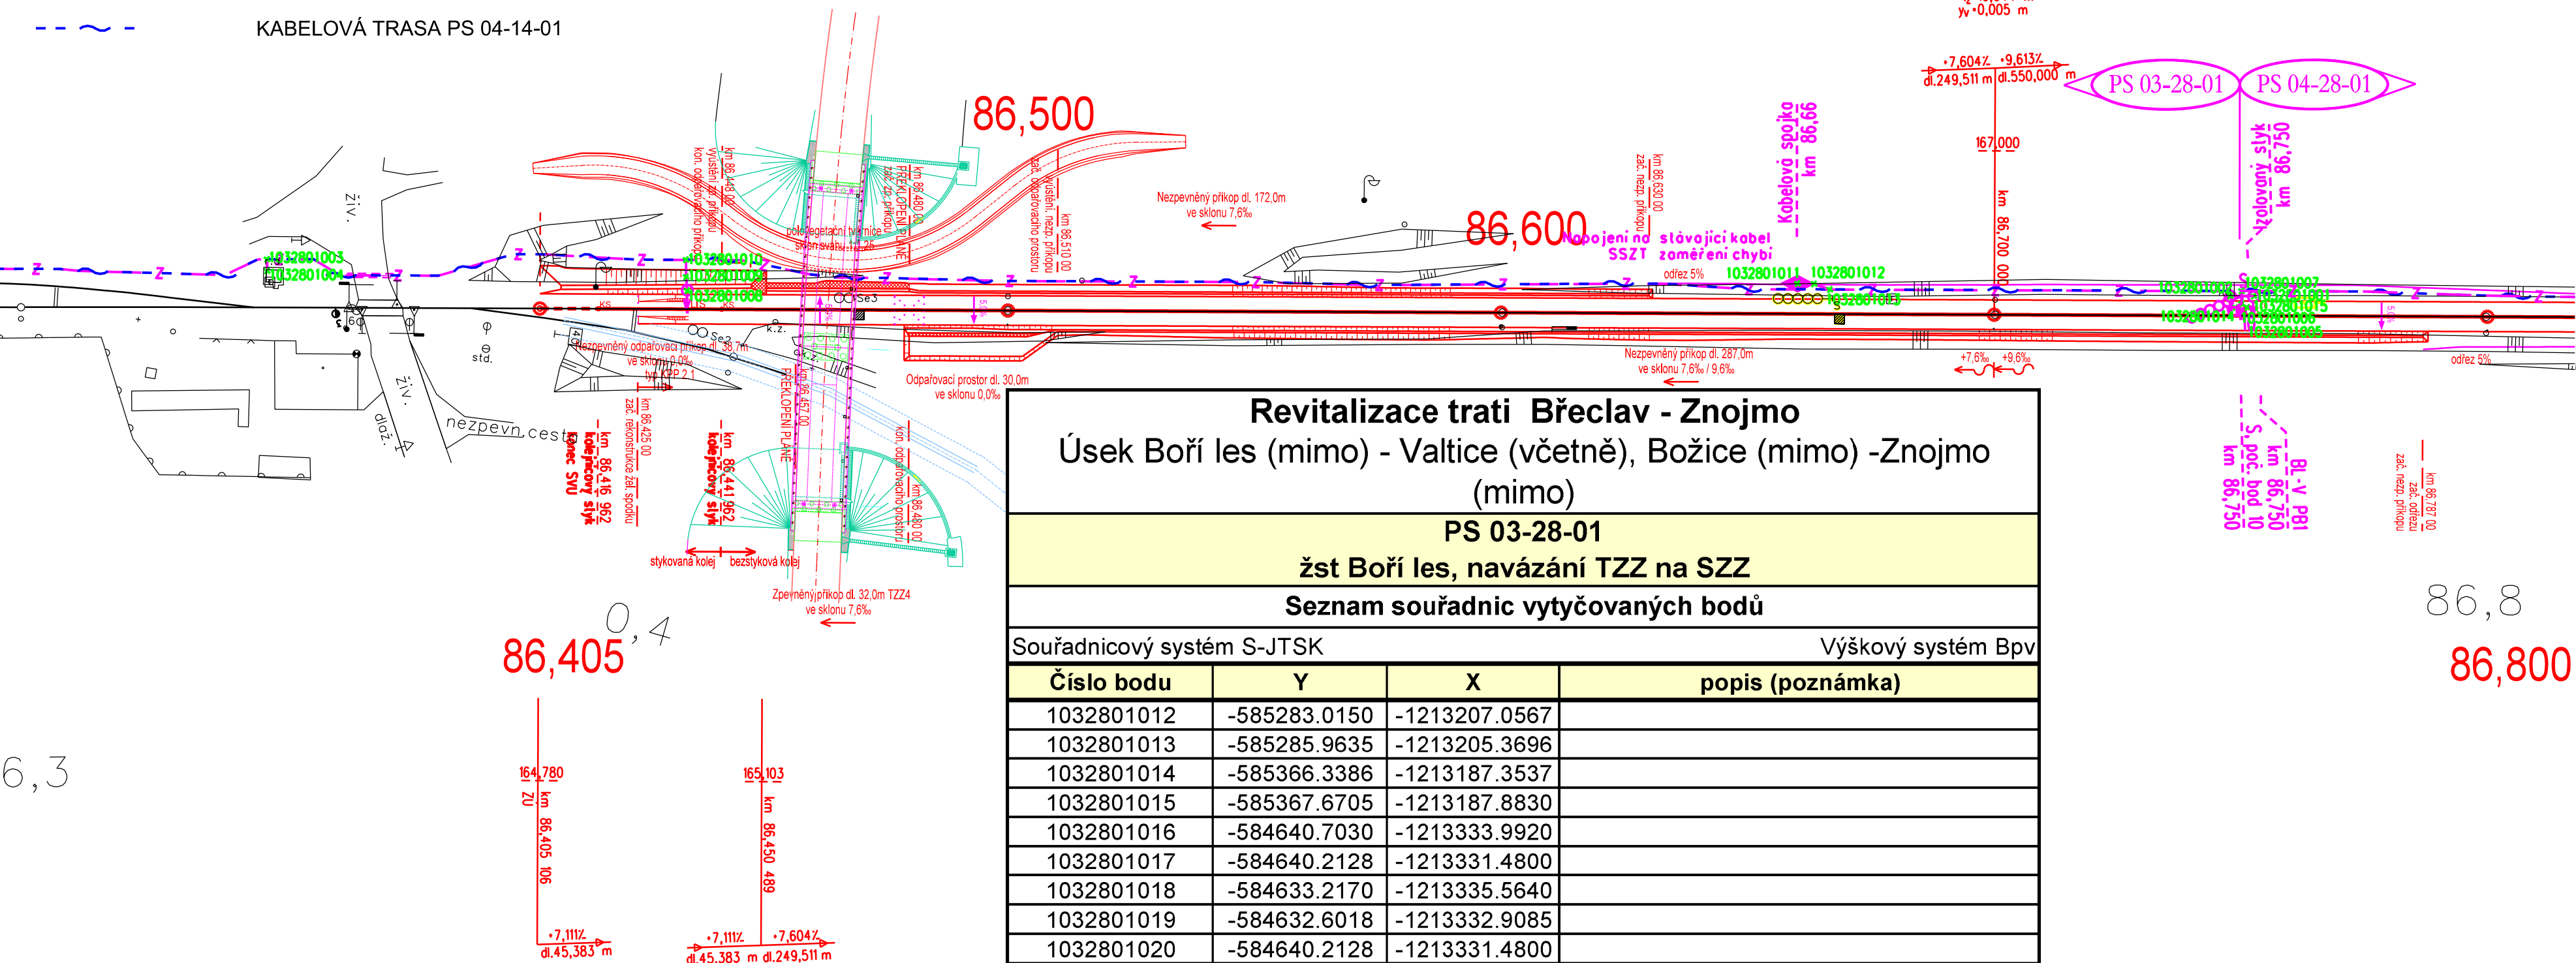

Revitalizace trati Břeclav - Znojmo			
Úsek Boří les (mimo) - Valtice (včetně), Božice (mimo) -Znojmo (mimo)			
PS 03-28-01			
žst Boří les, navázání TZZ na SZZ			
Seznam souřadnic vytyčovaných bodů			
Souřadnicový systém S-JTSK		Výškový systém BpV	
Číslo bodu	Y	X	popis (poznámka)
1032801001	-585370.3612	-1213189.0190	
1032801002	-585365.6876	-1213189.8847	
1032801003	-584975.0381	-1213266.9181	
1032801004	-584974.6417	-1213264.5801	
1032801005	-585368.6621	-1213186.9670	
1032801006	-585367.6705	-1213187.8830	
1032801007	-585368.1139	-1213190.4600	
1032801008	-585057.8194	-1213245.7011	
1032801009	-585058.0738	-1213248.5091	
1032801010	-585058.6632	-1213251.9353	
1032801011	-585279.7309	-1213207.6995	

Revitalizace trati Břeclav - Znojmo			
Úsek Boří les (mimo) - Valtice (včetně), Božice (mimo) -Znojmo (mimo)			
PS 03-28-01			
žst Boří les, navázání TZZ na SZZ			
Seznam souřadnic vytyčovaných bodů			
Souřadnicový systém S-JTSK		Výškový systém BpV	
Číslo bodu	Y	X	popis (poznámka)
1032801012	-585283.0150	-1213207.0567	
1032801013	-585285.9635	-1213205.3696	
1032801014	-585366.3386	-1213187.3537	
1032801015	-585367.6705	-1213187.8830	
1032801016	-584640.7030	-1213333.9920	
1032801017	-584640.2128	-1213331.4800	
1032801018	-584633.2170	-1213335.5640	
1032801019	-584632.6018	-1213332.9085	
1032801020	-584640.2128	-1213331.4800	
1032801021	-584642.2997	-1213331.1011	



PO PŘIPOMÍNKÁCH

REVIZE Č.	DATUM	ZMĚNA	ČÍSLO SOUPRAVY:



SUDOP BRNO, spol. s r.o.
Kounicova 26
611 36 Brno

MORAVIA CONSULT Olomouc a.s.
LEGIONÁŘSKÁ 1085/8 , 779 00 Olomouc

tel.: +420 585 570 444
fax: +420 585 570 412
e-mail: moravia@moravia.cz
http://www.moravia.cz

OBJEDNATEL		Správa železniční dopravní cesty, státní organizace Dlážděná 1003/7, 110 00 Praha 1, Stavební správa východ (organizační jednotka)
HLAVNÍ INŽENÝR PROJEKTU	ING. MARTIN MRÁZ	G. ŘEDITEL MORAVIA CONSULT Olomouc a.s. ING. VÁCLAV KRATOCHVÍL
ODPOVĚDNÝ PROJ. OBJ., PS	ING. MICHAL ČECHMÁNEK	ING. MICHAL ČECHMÁNEK
ING. MICHAL ČECHMÁNEK	ING. MICHAL ČECHMÁNEK	JAKUB SATORIA
KRAJ: JIHO-MORAVSKÝ	POVĚŘENÝ OÚ: MÚ BŘECLAV, MÚ ZNOJMO	OBEČ: BŘECLAV, VALTICE
Revitalizace trati Břeclav - Znojmo Úsek Boří les (mimo) - Valtice (včetně), Božice (mimo) -Znojmo (mimo)		ZAK. ČÍSLO MCO 15 - 048 - 231 - PS
PS 03-28-01 žst Boří les, navázání TZZ na SZZ		ÚČEL PROJEKT STAVBY
Vytyčovací výkres km 86,0 - km 86,8		DATUM DUBEN 2016
D. 1.1		FORMÁT 5 x A4
D. 1.1		MĚŘITKO 1:1000
D. 1.1		ČÁST PŘÍLOHA
D. 1.1		110