


TABULKA VÝHYBEK ŽST VALTICE												
Číslo	km	Druh	Soustava žel. svršku	Poměr obočení	Poloměr oblouku	Směr	Poloha stav. díloji	Druh	Závěr	Přestavění	Žlabový pražec	Snímač polohy
1	95,456	J	49	1:11	300	P	p	b	č	EPR	pravý	-
2	95,498	J	49	1:11	300	P	p	b	č	EPR	pravý	-
3	95,656	J	49	1:8,6	190	L	l	d	h	-	-	3k
4	95,936	J	49	1:9	300	P	p	b	č	EPR	levý	4k
5	95,980	J	49	1:9	300	L	l	b	č	EPR	levý	-
6	96,204	J	49	1:11	300	P	p	b	č	EPR	levý	-
101	95,566	J	49	1:9	300	P	p	b	č	-	-	-

Legenda : EPN – nerozřezný přestavník
EPR – rozřezný přestavník

zastávka Valtice město

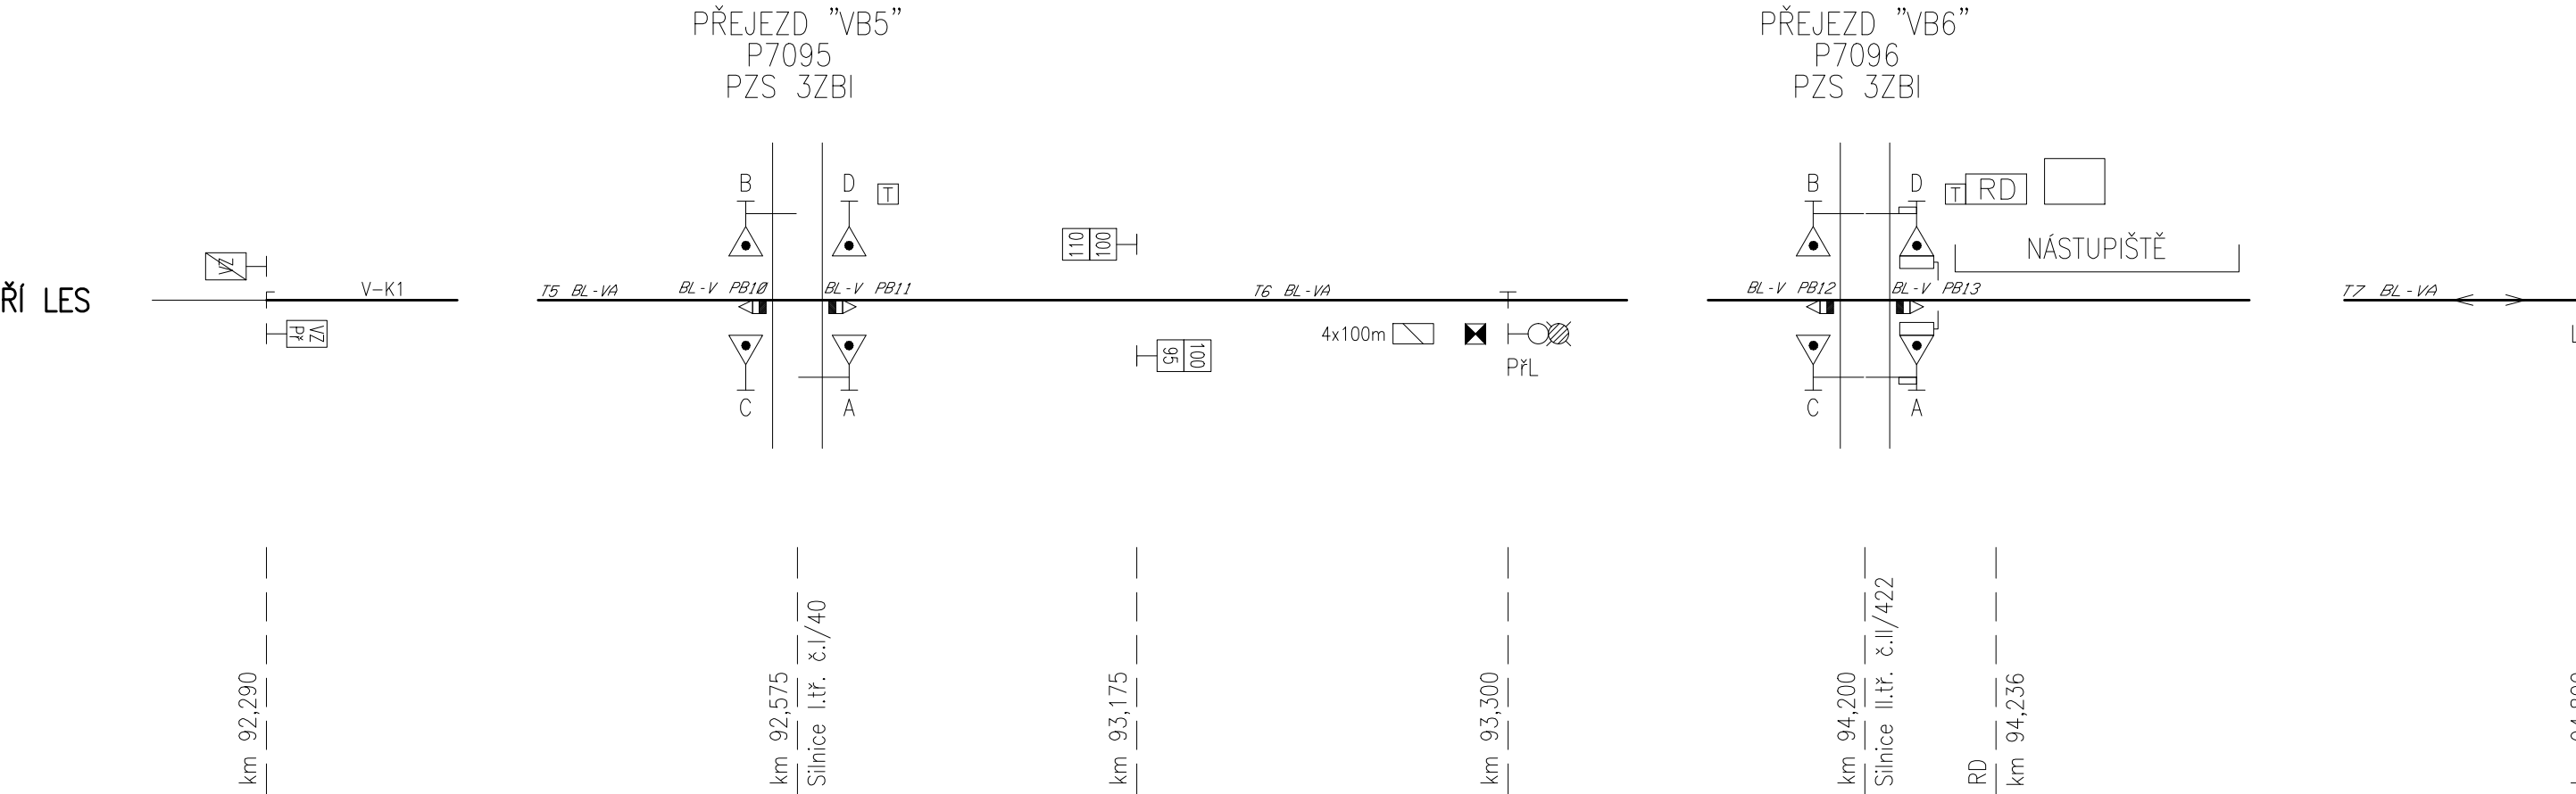

TABULKA VÝKOLEJEK ŽST VALTICE												
Číslo	km	Druh	Soustava žel. svršku	Poměr obočení	Poloměr oblouku	Směr	Poloha výhledu	Druh	Závěr	Přestavění	Žlabový pražec	Snímač polohy
VK1	-	-	-	-	-	-	-	-	-	-	-	-
VK2	-	-	-	-	-	-	-	-	-	-	-	-

Legenda : EPN – nerozřezný přestavník
EPR – rozřezný přestavník

TABULKA NÁVĚSTIDEL					
NÁZEV	km	NÁZEV	km	NÁZEV	km
PRL	93,300	Lc2	95,872	Se1	94,850
L	94,800	Lc1a	95,914	Se2	95,455
S3	95,527	Sc1a	95,984	Se3	96,207
S1	95,569	L1a	96,134	Se4	96,409
S2	95,569	L3	96,134	S	97,000
				PS	98,020

TABULKA RYCHLOSTI NÁVĚSTĚNÝCH MEZI CESTOVÝMI NÁVĚSTIDLY		
Z/NA KOLEJE	ROZHODNÉ VÝHYBKY	RYCHLOST NA/Z [km/h]
1	-	traťová
2	-	50

TABULKA VJEZDOVÝCH A ODJEZDOVÝCH RYCHLOSTÍ			
NA/Z KOLEJE	ROZHODNÉ VÝHYBKY	RYCHLOST OD/DO [km/hod]	RYCHLOST OD/DO [km/hod]
		BORÍHO LESA	MIKULOVA NA MORAVĚ
3	-	50	50
2	-	traťová	-
1a	-	50	traťová

Poznámka: traťová rychlost – omezená rychlostníky

TABULKA NEDOSTATEČNÝCH ZÁBRZDNÝCH VZDÁLENOSTÍ			
K NÁVĚSTIDLU	OD NÁVĚSTIDLA		
	Lc1	Lc2	Sc1a
	NEDOSTATEČNÁ ZÁBRZDNÁ VZDÁLENOST		
	[m]	[m]	[m]
L1a	220	262	414
S2	-	-	414
ST	-	-	414

TABULKA POČÍTAČŮ NÁPRAV			
Úsek	Snímače		Umístění ústřední poč. náprav
V1-2	PB1, PB2, PB3, PB4		SU Valtice
3k	PB2, PB11		SU Valtice
2k	PB4, PB5, PB6		SU Valtice
V4-5	PB6, PB7, PB8, PB9		SU Valtice
V6	PB10, PB11, PB12		SU Valtice
SK1	PB12, PB13		SU Valtice
ST	PB13, PB14		SU Valtice

Snímač počítáče náprav, využitý pro oba sousední kolejové úseky (montáž na levé kolejnici při směru jízdy zleva doprava)

Snímač počítáče náprav, využitý pouze v úseku vpravo, resp. vlevo od snímače (montáž na levé kolejnici)

Výstražník se zdrojem zvukové signalizace pro nevidomé a přijímačem rádiového povelu doplněný zářezkou pro slepeckou hůl pouze v části závory (u výstražníku)

Závorník uzamykatelný v jedné poloze s elektrickou kontrolou polohy s jednoduchým zámek

Legenda:
Návěst "Začátek úseku s přenosem kódu VZ podle návěstí samostatné předvěsti"
Návěst "Bez přenosu kódu VZ"
Kolejnicový spínač (bodový detekční prvek) vyhodnocující jízdu ve směru vpravo i vlevo, využitý pro účely detekce nedovoleného projetí VNPN (výstražníka při nedovoleném projetí návěstidla)
Venkovní akustická sířna využítá pro účely upozornění na nedovolené projetí VNPN

Tratová rychlost 80 km/h
Zábrzdňá vzdálenost 700 m
Výhledová tratová rychlost 120 km/h
Výhledová zábrzdňá vzdálenost 1000 m
Přibližovací úsek: trať. kolej ST

TABULKA ABNORMÁLNÍCH HEKTOMERŮ			
ad	HM	do	skutečná vzdálenost
96,3	96,4 st.	99,69m	97,3
96,4	96,5 st.	100,11m	97,4
96,5	96,6 st.	100,37m	97,5
96,6	96,7 st.	100,01m	97,6
96,7	96,8 st.	99,89m	97,7
96,8	96,9 st.	100,59m	97,8
96,9	97,0 st.	99,73m	97,9
97,0	97,1 st.	99,53m	98,0
97,1	97,2 st.	100,28m	98,1
97,2	97,3 st.	100,22m	98,2

Úsek	
V1 – 2	PB
3K	PB
2K	PB
V4 – 5	PB
V6	PB
SK1	PB
ST	PB