


- LEGENDA STÁVAJÍCÍCH INŽENÝRSKÝCH SÍTÍ
- | | |
|-------------------------------|----------------------------|
| ČD RSM kabel NN | RWE STL plynovod |
| ČD RSM kanalizace dešťová | RWE VTL plynovod |
| ČD RSM kanalizace jednotná | SŽDC sdělovací kabel |
| ČD RSM kanalizace splašková | SŽDC kanalizace dešťová |
| ČD RSM STL plynovod | SŽDC kanalizace |
| ČD RSM vodovod | SŽDC plynovod |
| CETIN sdělovací kabely | SŽDC vodovod |
| ČD Telematika sdělovací kabel | SŽDC NN kabely |
| ČEPS VVN nadzemní | SŽDC zabezpečovací kabely |
| EON NN kabel | UPC sdělovací kabely |
| EON sdělovací kabel | VAK Břeclav kanalizace |
| EON VN kabel | VAK Břeclav vodovod |
| EON VVN kabel | VAS kanalizace |
| Itself sdělovací kabely | VAS NN kabel |
| MND plynovod | VAS vodovod |
| Optokon sdělovací kabely | Závlahy Dyjálkovic vodovod |
| RWE NTL plynovod | |

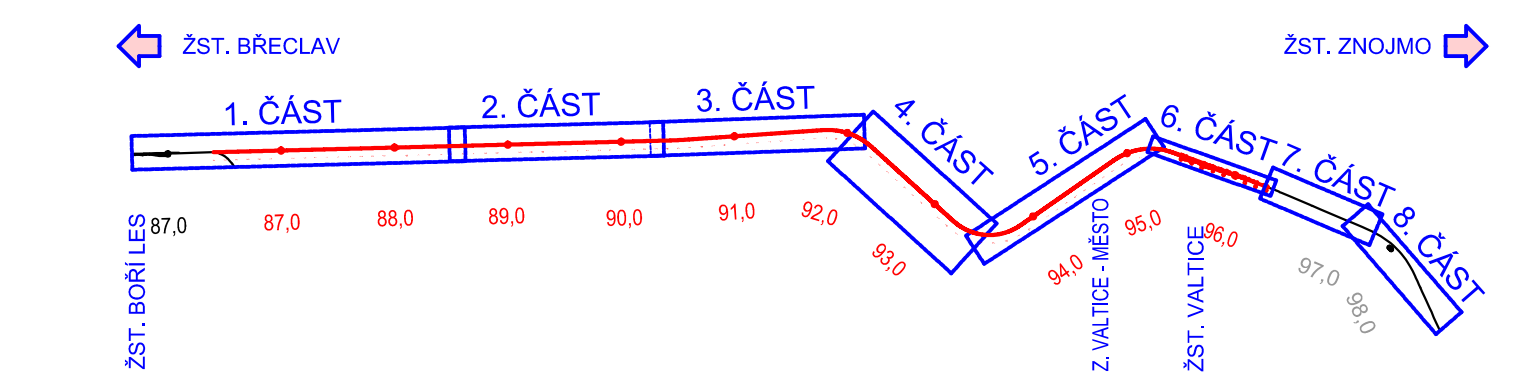

PŘEHLED KLADU SITUACÍ - ÚSEK BOŘÍ LES - VALTICE



Úsek Boří les - Valtice

			ČÍSLO SOUPRAVY:
REVIZE Č.	DATUM	ZMĚNA	

SUDOP BRNO, spol. s r.o.
Kounicova 26
611 36 Brno

OBJEDNAVATEL: SZDC, s.o., Dílžďěná 1003/7, 110 00 Praha 1 Stavební správa východ (organizační jednotka)		tel. : +420 972 625 804 E-mail: sudop@sudop-brno.cz	
PROFESNÍ SKUPINA: 23 Trakční vedení a inženýrská činnost	VEDOUcí PROF. SKUPINY Ing. Jiří Molák	JEDNATEL Ing. Jiří Molák	
ODPOVĚDNÝ PROJ. ZKÁZKY Ing. Martin Mráz	ODPOVĚDNÝ PROJ. PS, SO Ing. Martin Mráz	NAVRHL, VYPRACOVAL Ing. Hana Lysořková	KONTROLOVAL Ing. Kamil Chmela
KRAJ: Jihomoravský		POVĚŘENÝ OG: MČ BŘECLAV, MČ ZNOJMO	
Revitalizace trati Břeclav - Znojmo Úsek Boří les (mimo) - Valtice (včetně)		STUPEŇ: Projekt stavby	
		ZAK. ČÍSLO ARCH. ČÍSLO 15011-01-0416 2015110802	MĚRITKO 1 : 1000
Situace stáv. inženýrských sítí část 8. km 97,200 - km 98,300		POČET FORMÁTŮ 16 A4	
		DATUM: 04/2016	ČÁST DOKUM. C.3
		PŘÍLOHA 8	