



1000-14-326-07

(M) Mincovní automat pro instalaci do stěny


2. NADZEMNÍ PODLAŽÍ

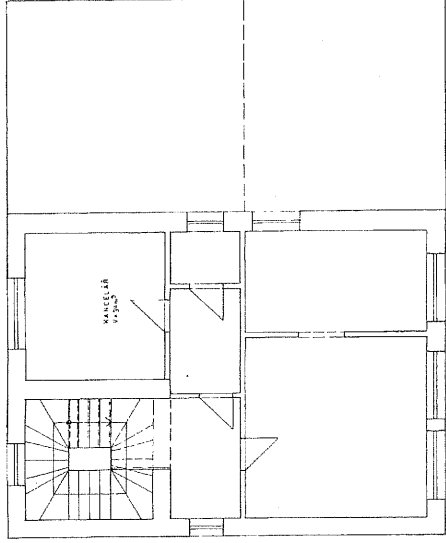


1. NADZEMNÍ PODLAŽÍ

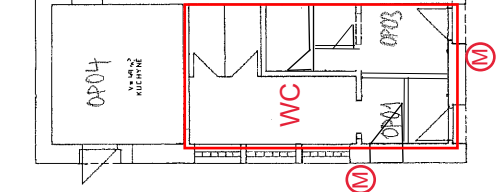


1. NADZEMNÍ PODLAŽÍ

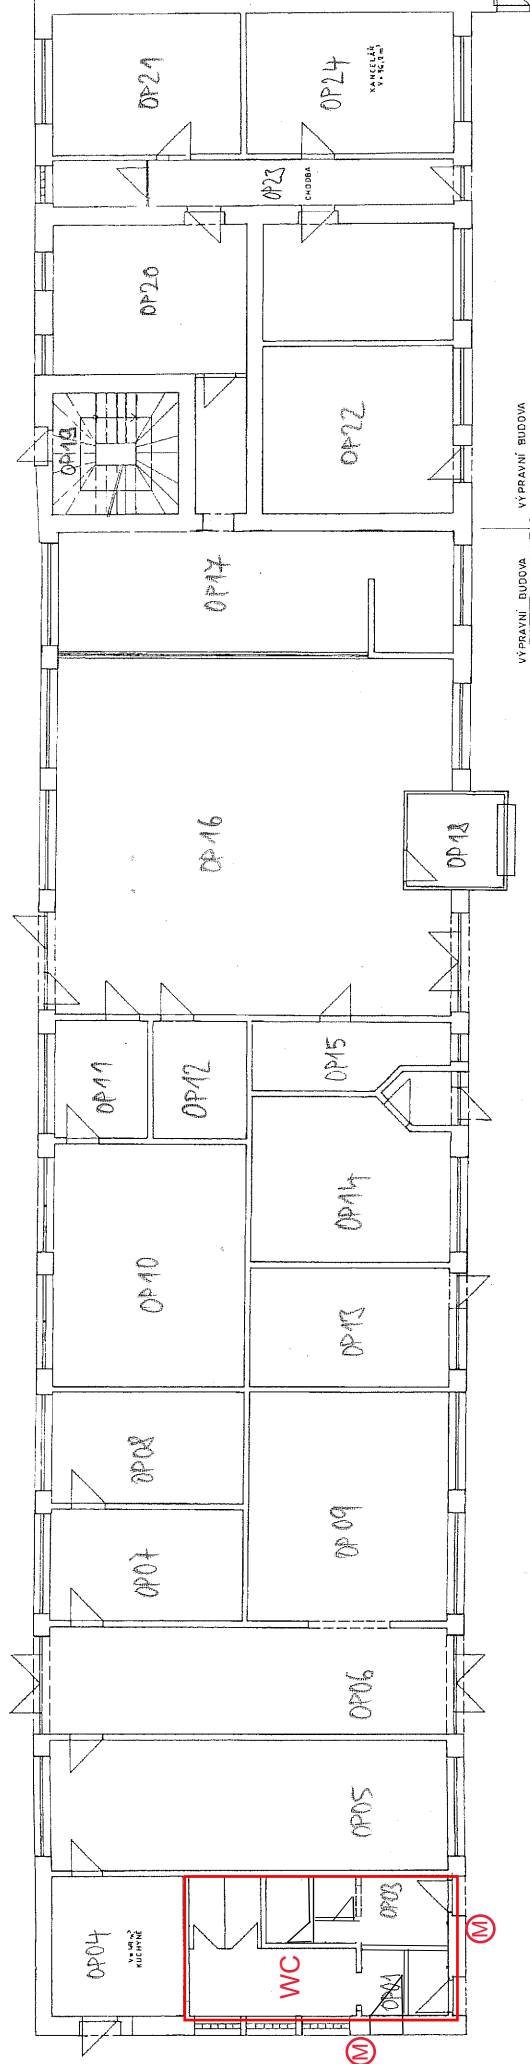

VÝPRAVNÍ BUDOVA	VÝPRAVNÍ BUDOVA
-----------------	-----------------

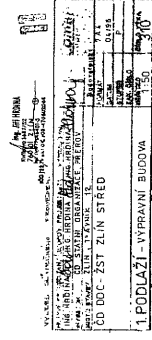

LEGENDA VIZ VČ 312

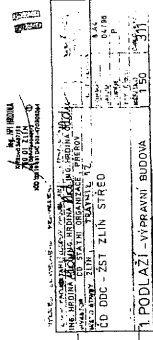

1. PODLAŽÍ - VÝPRAVNÍ BUDOVA