


OTROKOVICE - WC pro cestující
1000-14-341-OP

PŮDORYS 1.NP 1:50

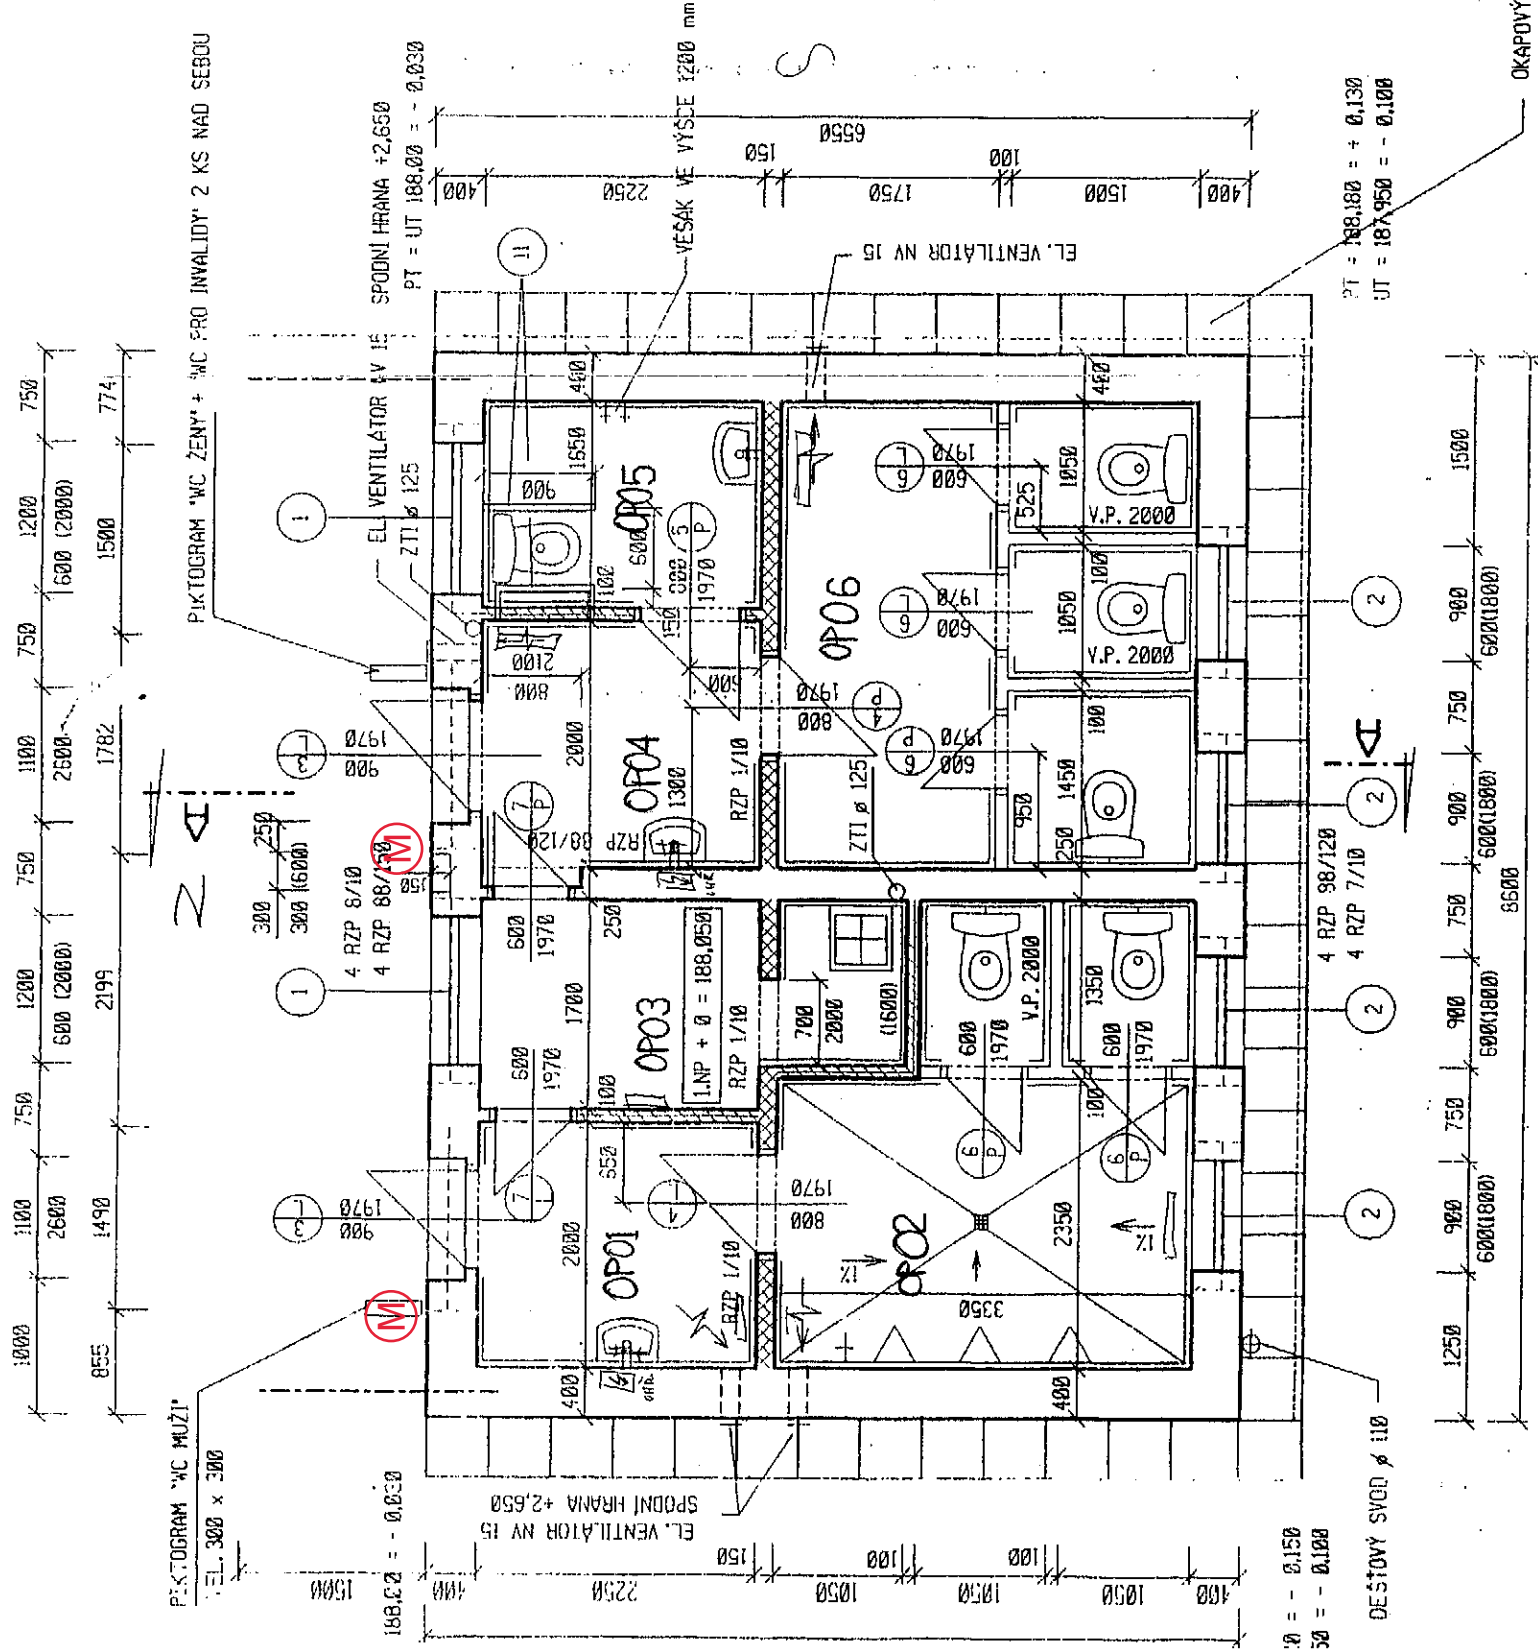

(M) Mincovní automat pro instalaci do stěny

LEGENDA MÍSTNOSTÍ

OZN.	ÚČEL MÍSTNOSTI	M2	PODLAHA	ÚPRAVA STĚN
1	PŘEDSÍŇKA WC MUŽI	4,50	KERAM. DLAŽBA	KERAM. OBKLAD v=1600
2	WC MUŽI	12,20	KERAM. DLAŽBA	KERAM. OBKLAD v=2000
3	OBSLUHA	5,30	KERAM. DLAŽBA	KERAM. SOKLIK v=180
4	PŘEDSÍŇKA WC ŽEN	4,50	KERAM. DLAŽBA	KERAM. OBKLAD v=1600
5	WC PRO INVALIDY	3,75	KERAM. DLAŽBA	KERAM. OBKLAD v=2000
6	WC ŽEN	12,20	KERAM. DLAŽBA	KERAM. OBKLAD v=2000

výška 3 m

LEGENDA MATERIÁLŮ

- ZOIVO Z CIHEL POROTHERM NA MALTU MVC 25
VEL. TVARNIC 380 x 250 x 238
- PŘÍČKY TL 150 MM Z DUTÝCH CIHEL Cp02
NA MALTU MVC 25
- PŘÍČKY TL 100 MM Z DUTÝCH CIHEL Cp02
NA MALTU CEMENTOVOU MC 50

VÝPIS PŘEKLADŮ

- RZP 1/10 (1190 x 140 x 140) ks 3
- RZP 7/10 (1190 x 115 x 190) ks 5
- RZP 88/120 (1190 x 240 x 190) ks 4
- RZP 8/10 (1490 x 115 x 190) ks 4
- RZP 88/150 (1490 x 240 x 190) ks 4

OKAPOVÝ CHODNÍK Z BETON. DL. 500x500x60 MM
DO ŠTERKOPÍSKU

zst. Otrokovice - WC pro cestující