PŮDORYS 1.NP

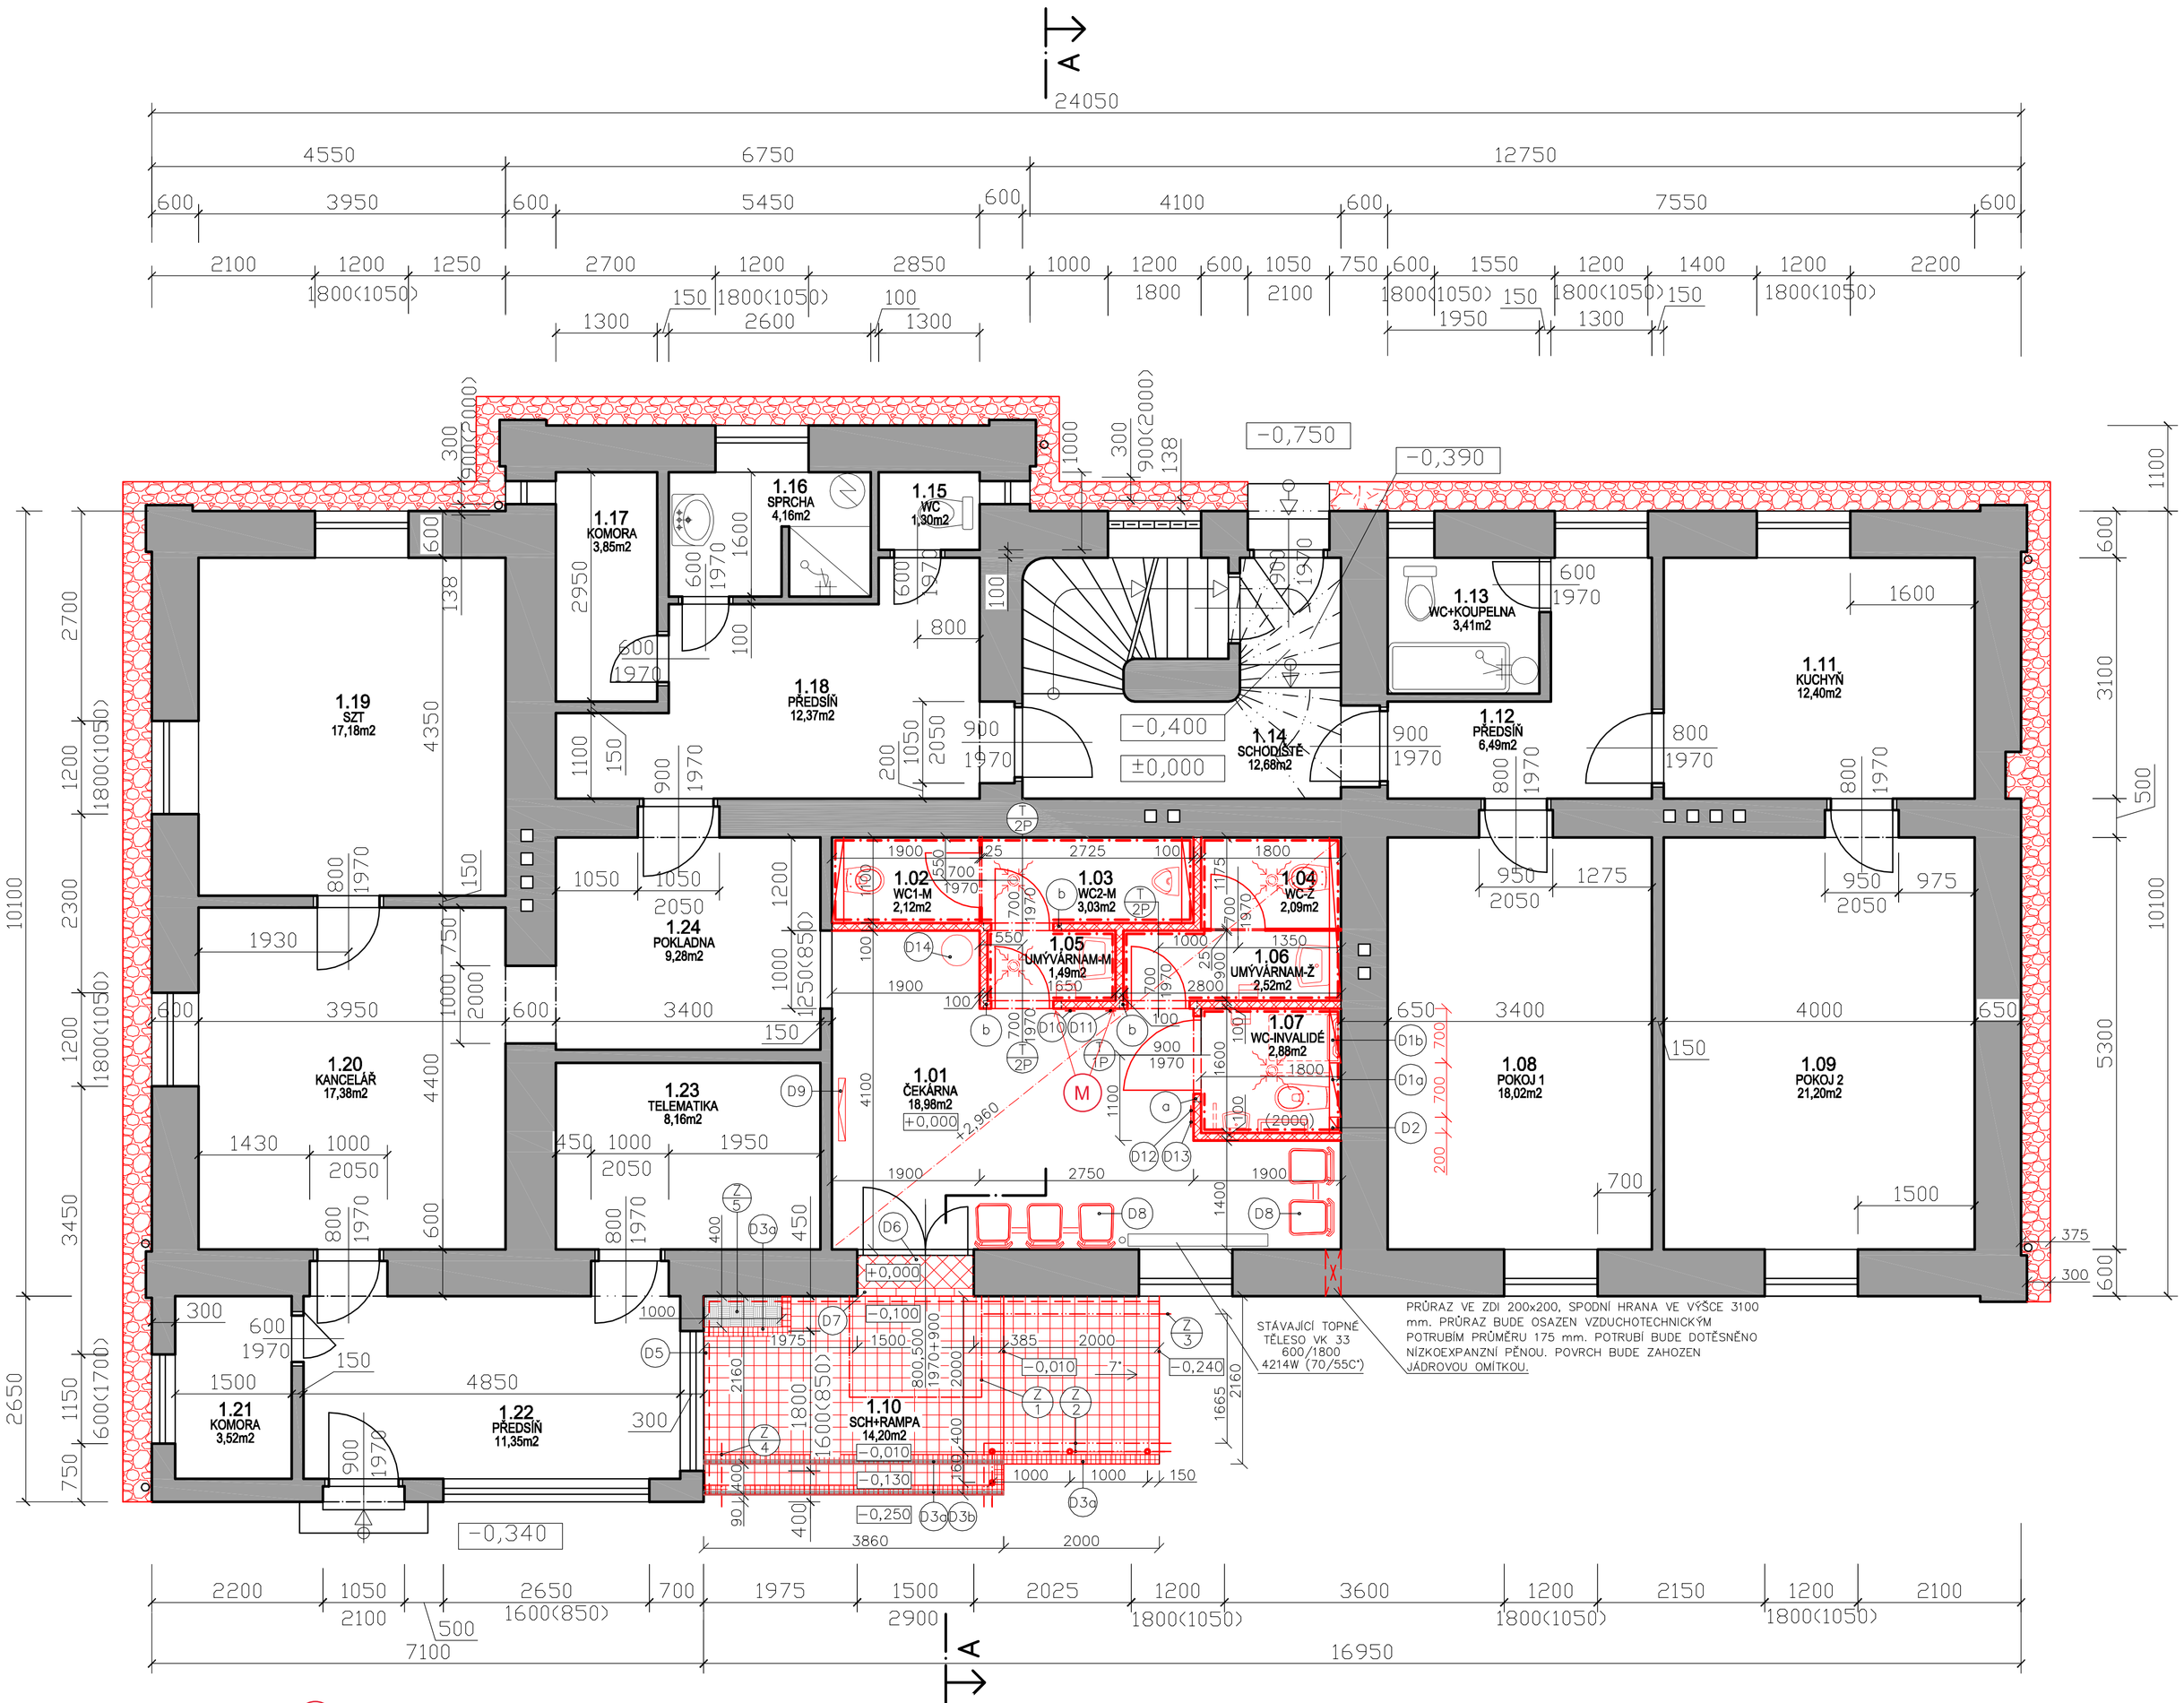

M Mincovní automat pro instalaci do stěny

LEGENDA MÍSTNOSTÍ

Č.	POPIS	m²	PODLAHA	STĚNY	STROP	POZNÁMKA	SKLADBA PODLAHY
1,01	ČEKÁRNA	18,91	KERAMICKÁ DLAŽBA	VÁPENOCEMENTOVÁ ŠTUKOVÁ OMÍTKA	SDK PODHLED NA DVOJITÝ ROŠT Z CD	KERAMICKÝ SKOLÍK v = 75 mm	Sk. P1
1,02	WC1-M	2,21	KERAMICKÁ DLAŽBA	KERAMICKÝ OBKLAD V = 2000 mm	SDK PODHLED NA DVOJITÝ ROŠT Z CD	VÁPENOCEMENTOVÁ ŠTUKOVÁ OMÍTKA NAD OBKLADEM	Sk. P2
1,03	WC2-M	3,03	KERAMICKÁ DLAŽBA	KERAMICKÝ OBKLAD V = 2000 mm	SDK PODHLED NA DVOJITÝ ROŠT Z CD	VÁPENOCEMENTOVÁ ŠTUKOVÁ OMÍTKA NAD OBKLADEM	Sk. P2
1,04	WC-Ž	2,09	KERAMICKÁ DLAŽBA	KERAMICKÝ OBKLAD V = 2000 mm	SDK PODHLED NA DVOJITÝ ROŠT Z CD	VÁPENOCEMENTOVÁ ŠTUKOVÁ OMÍTKA NAD OBKLADEM	Sk. P2
1,05	UMÝVÁRNA-M	1,49	KERAMICKÁ DLAŽBA	KERAMICKÝ OBKLAD V = 2000 mm	SDK PODHLED NA DVOJITÝ ROŠT Z CD	VÁPENOCEMENTOVÁ ŠTUKOVÁ OMÍTKA NAD OBKLADEM	Sk. P2
1,06	UMÝVÁRNA-Ž	2,52	KERAMICKÁ DLAŽBA	KERAMICKÝ OBKLAD V = 2000 mm	SDK PODHLED NA DVOJITÝ ROŠT Z CD	VÁPENOCEMENTOVÁ ŠTUKOVÁ OMÍTKA NAD OBKLADEM	Sk. P2
1,07	WC-INVALIDÉ	2,88	KERAMICKÁ DLAŽBA	KERAMICKÝ OBKLAD V = 2000 mm	SDK PODHLED NA DVOJITÝ ROŠT Z CD	VÁPENOCEMENTOVÁ ŠTUKOVÁ OMÍTKA NAD OBKLADEM	Sk. P2
1,08	POKOJ 1	18,02	PVC	VÁPENOCEMENTOVÁ ŠTUKOVÁ OMÍTKA	VÁPENOCEMENTOVÁ ŠTUKOVÁ OMÍTKA		
1,09	POKOJ 2	21,20	PVC	VÁPENOCEMENTOVÁ ŠTUKOVÁ OMÍTKA	VÁPENOCEMENTOVÁ ŠTUKOVÁ OMÍTKA		
1,10	SCHODIŠTĚ+RAMPA	10,36	ZÁMKOVÁ DLAŽBA				Sk. P3
1,11	KUCHYŇ	12,40	PVC	VÁPENOCEMENTOVÁ ŠTUKOVÁ OMÍTKA	VÁPENOCEMENTOVÁ ŠTUKOVÁ OMÍTKA		
1,12	PŘEDSÍŇ	6,49	PVC	VÁPENOCEMENTOVÁ ŠTUKOVÁ OMÍTKA	VÁPENOCEMENTOVÁ ŠTUKOVÁ OMÍTKA		
1,13	WC+KOUPELNA	3,41	KERAMICKÁ DLAŽBA	KERAMICKÝ OBKLAD V = 1600 mm	VÁPENOCEMENTOVÁ ŠTUKOVÁ OMÍTKA	VÁPENOCEMENTOVÁ ŠTUKOVÁ OMÍTKA NAD OBKLADEM	
1,14	SCHODIŠTĚ	12,68	KAMENNÁ DLAŽBA	VÁPENOCEMENTOVÁ ŠTUKOVÁ OMÍTKA	VÁPENOCEMENTOVÁ ŠTUKOVÁ OMÍTKA		
1,15	WC	1,30	TER. DLAŽBA	VÁPENOCEMENTOVÁ ŠTUKOVÁ OMÍTKA	VÁPENOCEMENTOVÁ ŠTUKOVÁ OMÍTKA	VÁPENOCEMENTOVÁ ŠTUKOVÁ OMÍTKA NAD OBKLADEM	
1,16	SPRCHA	4,16	TER. DLAŽBA	TER. OBKLAD V = 1600 mm	VÁPENOCEMENTOVÁ ŠTUKOVÁ OMÍTKA		
1,17	KOMORA	3,85	TER. DLAŽBA	VÁPENOCEMENTOVÁ ŠTUKOVÁ OMÍTKA	VÁPENOCEMENTOVÁ ŠTUKOVÁ OMÍTKA		
1,18	PŘEDSÍŇ	12,37	TER. DLAŽBA	VÁPENOCEMENTOVÁ ŠTUKOVÁ OMÍTKA	VÁPENOCEMENTOVÁ ŠTUKOVÁ OMÍTKA		
1,19	SZT	17,18	PVC	VÁPENOCEMENTOVÁ ŠTUKOVÁ OMÍTKA	VÁPENOCEMENTOVÁ ŠTUKOVÁ OMÍTKA		
1,20	KANCELÁŘ	17,38	PVC	VÁPENOCEMENTOVÁ ŠTUKOVÁ OMÍTKA	VÁPENOCEMENTOVÁ ŠTUKOVÁ OMÍTKA		
1,21	KOMORA	3,52	PVC	VÁPENOCEMENTOVÁ ŠTUKOVÁ OMÍTKA	VÁPENOCEMENTOVÁ ŠTUKOVÁ OMÍTKA		
1,22	PŘEDSÍŇ	11,36	PVC	VÁPENOCEMENTOVÁ ŠTUKOVÁ OMÍTKA	VÁPENOCEMENTOVÁ ŠTUKOVÁ OMÍTKA		
1,23	TELEMATIKA	8,16	PVC	VÁPENOCEMENTOVÁ ŠTUKOVÁ OMÍTKA	VÁPENOCEMENTOVÁ ŠTUKOVÁ OMÍTKA		
1,24	POKLADNA	9,28	PVC	VÁPENOCEMENTOVÁ ŠTUKOVÁ OMÍTKA	VÁPENOCEMENTOVÁ ŠTUKOVÁ OMÍTKA		

LEGENDA HMOT

- PŮVODNÍ CIHELNÉ ZDIVO
- VNITŘNÍ NENOSNÉ PŘÍČKOVKY Z PÓROBETONU, NA ZDÍCÍ TENKOVRSTVOU MALTU TL.125 mm – 500d x 250v x 125š mm
- MONTOVANÉ PŘÍČKY(V=2,0 m) Z DŘEVOTŘÍSKOVÝCH OBOUSTRANNĚ LAMINOVANÝCH DESEK TL. 25 mm, VLOŽENÝCH DO KOVOVÝCH PROFILŮ A STAVĚNÝCH NA SAMONOSNÝCH NEREZOVÝCH NOŽKÁCH V=150 mm S REKTIFIKAČNÍM ŠROUBEM PRO VYROVNÁNÍ PŘÍPADNÝCH NEROVNOSTÍ PODLAHY (DVEŘE V TĚCHTO PŘÍČKÁCH BUDOU SOUČÁSTÍ DODÁVKY MONTOVANÝCH PŘÍČEK)
- ZÁMKOVÁ DLAŽBA BARVY PŘÍRODNÍ ŠEDÁ TL. 60 mm DO ŠTĚRKOVÉHO LOŽE MIN. TL. LOŽE 160 mm – 16–22 120 mm, 4–8 40 mm
- ZÁSYP OKAPOVÉHO CHODNÍČKU PRANÝM KAČÍRKEM NA PODKLADNI TEXTILII PROTI PRORŮSTÁNÍ UKONČENO ZAHRADNÍM OBRUBNÍKEM

POZNÁMKY

D1a OBEZDĚNÍ GEBERITU DO VÝŠKY 1250 Z PÓROBETONOVÝCH TVÁRNIC, NA ZDÍCÍ TENKOVRSTVOU MALTU, PTH TL.100 mm – 500d x 250v x 100š mm.

D1b OBEZDĚNÍ GEBERITU DO VÝŠKY 850 Z PÓROBETONOVÝCH TVÁRNIC, NA ZDÍCÍ TENKOVRSTVOU MALTU, PTH TL.100 mm – 500d x 250v x 100š mm.

D2 OPLÁŠTĚNÍ ODPADNÍHO POTRUBÍ SÁDROKARTONOVÝMI DESKAMI tl.12,5 mm, 150x200 mm, DO VÝŠKY SDK PODHLEDU, OPLÁŠTĚNÍ BUDE OPATŘENO TENKOVRSTVOU OMÍTKOU (ŠTUK+ARMOVACÍ VRSTVA)

D3a BETONOVÉ OBDELNÍKOVÉ PALISÁDY O VNĚJŠÍCH ROZMĚRECH 180x120x600 mm, BARVA ANTRACITÍ, Z 1/3 ZABETONOVANÉ DO BETONOVÉHO LOŽE ŠÍŘKY 400 mm

D3b BETONOVÉ OBDELNÍKOVÉ PALISÁDY BUDOU OPATŘENY OPTICKÝM KONTRASTNÍM PRUHEM TL. 100 mm. PRUH BUDE PROVEDEN ŽLUTOU BARVOU URČENOU NA BETONOVÉ POVRCHY

D5 POD ZÁMKOVOU DLAŽBOU BUDE INSTALOVÁN POLYSTYREN XPS TL. 70 mm JAKO PŘÍPRAVA PRO PŘÍPADNÉ ZATEPLENÍ OBJEKTU DO HLOUBKY 500 mm POD STÁVAJÍCÍ TERÉN

D6 STÁVAJÍCÍ DVEŘE JSOU BEZPRAHOVÉ, DOTĚSNĚNÉ GUMOU. PŘI VNĚJŠÍM LÍCU DVEŘÍ JE BETONOVÝ ODSKOK VÝŠKY 40 mm. DLE PŘEDPISŮ JE TENTO VÝŠKOVÝ ROZDÍL PRO BEZBARIÉROVÝ PŘÍSTUP NEPŘÍPUSTNÝ. PROTO BUDE DOBETONOVÁN A VYDLÁŽDĚN DO STEJNÉ ÚROVNĚ JAKO JE ÚROVEŇ PODLAHY V ČEKÁRNĚ.

D7 VÝŠKOVÝ ROZDÍL MEZI RAMPOU A NOVĚ UPRAVENOU PLOCHOU BUDE 10 mm. TENTO VÝŠKOVÝ SKOK BUDE BAREVNĚ ODLIŠEN POMOCÍ ŽLUTÉHO PASKU ŠÍŘKY 100 mm TVOŘENÉHO Z NOVĚ VYDLÁŽDĚNÉ DLAŽBY.

D8 DO ČEKÁRNY BUDE POUŽIT 1x PLASTOVÝ MULTISEDÁK PRO 3 MÍSTA A 1x PLASTOVÝ MULTISEDÁK PRO 2 MÍSTA, JEHOŽ KONSTRUKCI TVOŘÍ SVAŘOVANÁ KONSTRUKCE. MULTISEDÁKY MUSEJI OPTICKY KONTRASTOVAT VŮČI SVÉMU OKOLÍ (PODLAHY, STĚNY...)

D9 UMÍSTĚNÍ INFORMATIVNÍHO ZNAČENÍ PRO ODJEZD/PŘÍJEZD VLAKŮ VZHLEDEM K OSOBÁM NA VOZÍKU, MUSÍ BÝT UMÍSTĚNO VE VÝŠCE NEPŘEAHUJÍCÍ 1600 mm

D10 PIKTOGRAM ZNAČÍCÍ WC MUŽI, UMÍSTĚNÍ, VIZUÁLNÍ INFORMACE VIZ TECH. ZPRÁVA

D11 PIKTOGRAM ZNAČÍCÍ WC ŽENY, UMÍSTĚNÍ, VIZUÁLNÍ INFORMACE VIZ TECH. ZPRÁVA

D12 PIKTOGRAM ZNAČÍCÍ WC INVALIDÉ, UMÍSTĚNÍ, VIZUÁLNÍ INFORMACE VIZ TECH. ZPRÁVA

D13 PIKTOGRAM ZNAČÍCÍ PŘEBALOVACÍ PULT, UMÍSTĚNÍ, VIZUÁLNÍ INFORMACE VIZ TECH. ZPRÁVA

D14 NEREZOVÝ ODPADKOVÝ KOŠ S VÝKYVNÝM VÍKEM, 30L (CELKEM 1 KS)

- PODROBNÝ POPIS SKLADEB VIZ. PŘÍLOHY
- VÝPIS ZÁMEČNICKÝCH, KLEMPÍŘSKÝCH A TRUHLÁŘSKÝCH PRVKŮ VIZ. PŘÍLOHA
- SPODNÍ HRANA ELEKTRICKÉHO ZÁSOBNÍKOVÉHO OHŘÍVAČE VODY JE UMÍSTĚNA VE VÝŠCE 2350 mm VZHLEDEM K VÝŠCE UMÍSTĚNÍ PŘEBALOVACÍHO PULTU A JEHO ROZMĚRŮM NEDOJDE KE KOLIZI
- OCELOVÉ PRVKY BUDOU NATŘENY ZÁKLADNÍM NÁTĚREM PROTI KOROZI
- U PRVKŮ A VÝROBKU NEPODLÉHAJÍCÍ PŘESNÉ SPECIFIKACI JE NUTNÉ JEJICH ODSOUHLASENÍ GENERÁLNÍM PROJEKTANTEM. MATERIÁLY A POVRCHOVÉ ÚPRAVY JE NUTNÉ PROVÁDĚT DLE VZORKU ODSOUHLASENÉHO GENERÁLNÍM PROJEKTANTEM.

- VŠECHNY UVEDENÉ ROZMĚRY NUTNO ZKONTROLOVAT A DOMĚŘIT NA STAVBĚ. NEPŘESNOSI VZNIKLÉ PŘI GEODETICKÉM ZAMĚŘENÍ NUTNO ŘEŠIT NA STAVBĚ. PŘI NESOULADU PROJEKTU OD SKUTEČNÉHO STAVU JE NUTNÁ KONZULTACE S PROJEKTANTEM.
- DOKUMENTACE PODLÉHÁ AUTORSKÝM PRÁVŮM A JEJÍ NEOPRÁVNĚNÉ VYUŽITÍ BEZ SOUHLASU GENERÁLNÍHO PROJEKTANTA JE TRESTNÉ.
- V MÍSTNOSTI 1.01–107 BUDE POUŽIT SNÍŽENÝ SDK KAZETOVÝ PODHLED V RASTRU 600x600 tl. 15 mm
- VEŠKERÉ PRÁCE BUDOU PROVEDENY DLE PLATNÝCH ČSN ,ČSN EN a OTP TÝKAJÍCÍCH SE TÉTO ČÁSTI VÝSTAVBY. VEŠKERÉ VÝROBKY NEBO SYSTÉMY UVEDENÉ V TECHNICKÉ ZPRÁVĚ, VÝKAZU VÝMĚR A PROJEKTU POD OBCHODNÍM NÁZVEM JSOU REFERENČNÍ A URČUJÍ MINIMÁLNÍ TECHNICKÝ A KVALITATIVNÍ STANDART VÝROBKŮ. UVEDENÉ VÝROBKY NEBO SYSTÉMY LZE NAHRADIT VÝROBKY NEBO SYSTÉMY STEJNÝCH NEBO LEPŠÍCH KVALIT A TECHNICKÝCH PARAMETRŮ.
- PRO VEŠKERÉ TECHNOLOGIE PROVÁDĚNÍ STAVBY JE NUTNO DODRŽOVAT PLATNÉ ČSN, OTP, ZÁSADY BEZPEČNOSTI PRÁCE A TECHNICKÁ DOPORUČENÍ VÝROBCŮ.

VÝPIS PŘEKLADŮ

POZICE	TYP PŘEKLADU	ROZMĚRY(DxVxŠ)mm	KUSY	POZNÁMKA
a	1xPÓROBETONOVÝ SAMONOSNÝ PŘEKLAD	1200x250x100	1	
b	1xPÓROBETONOVÝ SAMONOSNÝ PŘEKLAD	1000x250x100	3	

OPRAVA DOKUMENTACE DLE POŽADAVKŮ TSI PRM 1300/2017 K DATU 6/2017

0,000 = 594,3 m n.m., VÝŠKOVÝ SYSTÉM: Bpv

VEDOUCÍ PROJEKTANT:	ZODP.PROJEKTANT:	VYPRACOVAL:	YARD service s.r.o. Sudorova 2024/8 709 00 Ostrava-Mor. Hory IČO: 28833202
Ing.Jana Marková	Jan Adamec	Ing. Pavel Hrobař	
INVESTOR: SŽDC,s.o.,Dlážděná 1003/7, Praha 1, 110 00			
MÍSTO STAVBY: k.ú. Branná u Šumperka, parc.č.300,čp.155, obec:Branná			
AKCE: Oprava výpravní budovy Branná	DATUM	12/2016	
	STUPEŇ: DSP	PROJEKT	
	ZAKÁZKOVÉ ČÍSLO	16010	
VÝKRES: PŮDORYS 1.NP	MĚŘÍTKO 1:50	ČÍSLO VÝKRESU E.2.1.1	