



DOPRAVNÍ ZNAČENÍ

ve službách bezpečnosti silničního provozu

DOPRAVNĚ INŽENÝRSKÉ OPATŘENÍ

REKONSTRUKCE ŽELEZNIČNÍHO PŘEJEZDU KAPLICE - NÁDRAŽÍ

Vypracovala: Lucie Kuklová

Datum: leden 2017

1. ÚVOD K DOPRAVNĚ INŽENÝRSKÉMU OPATŘENÍ

Dopravně inženýrské opatření (dále DIO) „Rekonstrukce železničního přejezdu - Kaplice - nádraží“ bylo zpracováno na základě objednávky firmy TMS Projekt s. r. o.

2. POPIS DOPRAVNĚ INŽENÝRSKÉHO OPATŘENÍ

Lokalita: železniční přejezd na trati Horní Dvořiště - České Budějovice v km 86,142

Popis uzavírky: úplná uzavírka

Termín uzavírky: 24. 4. - 30. 4. 2017

Vedení objízdné trasy pro vozidla nad 12 t: Motoristé jedoucí po silnici I/3 ve směru od Českých Budějovic budou na křižovatce silnic I/3 x I/39 pokračovat dále po silnici I/39 přes obce Přísečná a Český Krumlov až do obce Černá v Pošumaví. Odtud pojedou po silnici II/163 přes obce Milná, Frymburk, Lipno nad Vltavou, Loučovice, Vyšší Brod a Rybník až na křižovatku se silnicí I/3, kde se napojí zpět na původní trasu. V opačném směru bude objízdná trasa totožná.

Délka objízdné trasy: 76 km

Vedení objízdné trasy pro vozidla do 12 t: Motoristé jedoucí po silnici I/3 ve směru od Českých Budějovic budou na křižovatce silnic I/3 x II/155 pokračovat dále po silnici II/155 až na křižovatku silnic II/155 a II/156 v obci Strážkovice. Odtud pojedou až do města Trhové Sviny na křižovatku silnic II/156 x II/157. Po silnici II/157 se dostanou až do obce Kaplice - nádraží, kde se napojí zpět na původní trasu. V opačném směru bude objízdná trasa totožná.

Délka objízdné trasy: 38 km

Vedení objízdné trasy silnice II/157 pro vozidla do 3,5 t: Motoristé jedoucí po silnici II/157 ve směru od Českého Krumlova budou na křižovatce silnic II/157 x III/1572 pokračovat dále po silnici III/1572 přes obce Přídolí, Zahořanky, Zahrádka a Omlenička až na křižovatku se silnicí I/3, kde se napojí zpět na původní trasu. V opačném směru bude objízdná trasa totožná.

Délka objízdné trasy: 19 km

Vedení objízdné trasy silnice II/157 pro vozidla do 12 t: Motoristé jedoucí po silnici II/157 ve směru do Kaplice - nádraží budou pokračovat do Českého Krumlova na křižovatku silnic II/157 x II/160. Po silnici II/160 pojedou přes obce Větřní a Rožmberk nad Vltavou až na křižovatku silnic II/160 x II/163, kde se napojí na objízdnou trasu pro vozidla nad 12 t. V opačném směru bude objízdná trasa totožná.

Délka objízdné trasy: 40 km

Stávající dopravní značení: budou zneplatněny všechny DZ, které by byly v rozporu s přechodnou úpravou


3. GRAFICKÁ ČÁST

Značky jsou zakresleny symbolem tvaru dopravní značky, skutečným označením (dle vyhlášky č. 294/2015 Sb., Ministerstva dopravy), např. A 12, P 2 a evidenčními čísly. Detailní rozkreslení dopravního značení je na konci grafické části. Symbol značky je nasměrován podélně ve směru jízdy a to i v případě, že z nedostatku místa není nakreslen přímo na místě instalace. Vztah k místu instalace je v tomto případě vyjádřen odkazovou šipkou.

4. ZÁVĚR

Dopravně inženýrské opatření bylo zpracováno tak, aby dopravní značení bylo v souladu s aktuálně platnými zákony, normami a technickými podmínkami s přihlédnutím k místní dopravní situaci pro zajištění větší bezpečnosti a plynulosti silničního provozu.

CELKOVÁ MAPA

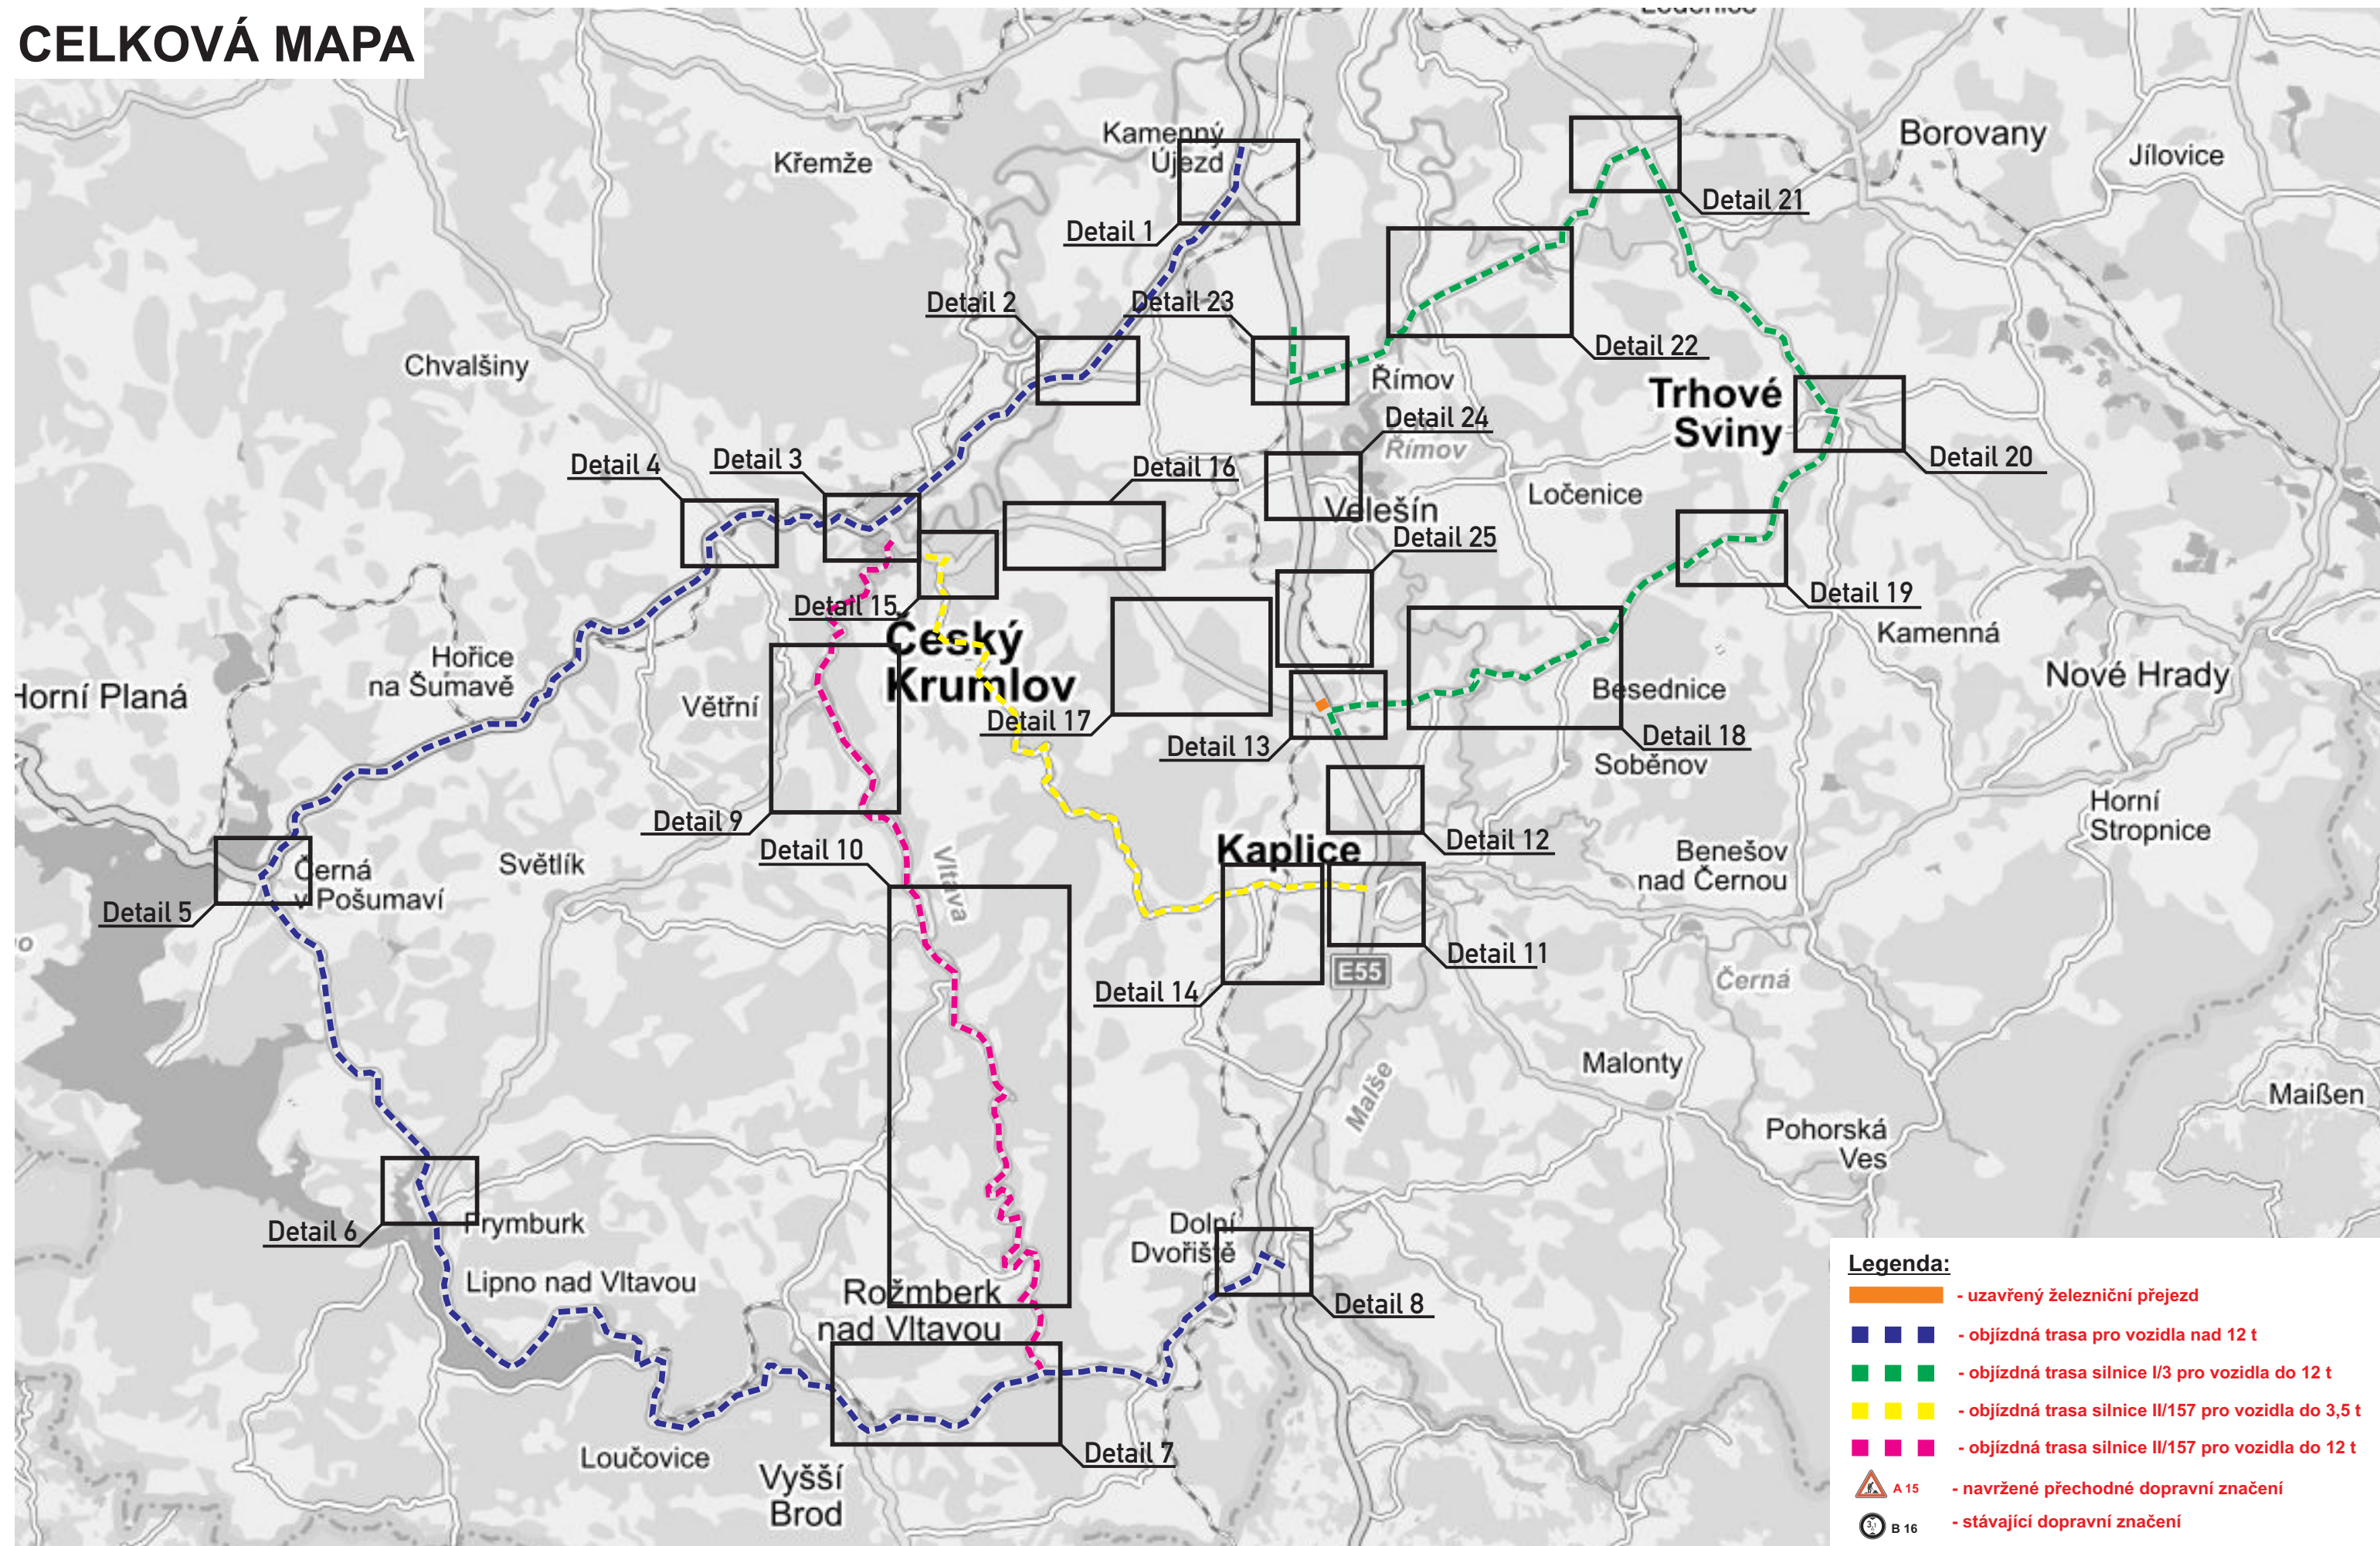

Detail 1 - Kamenný Újezd



IS 11a

IP 22

symbol
na IS 11bKamenný
Újezd

Bukovský p.

Pozn.: Budou škrtnuty všechny DZ, které
by byly v rozporu s přechodnou úpravou.

Detail 2 - Dolní Třebonín



Zlatá
Koruna

Hora

Horní
Třebonín

Harazim

155

symbol
na IS 11b




IS 11b „D. DVOŘIŠTĚ, KAPLICE“
stávající IS 3
„Č. BUDĚJOVICE“

Pozn.: Budou škrtnuty všechny DZ, které
by byly v rozporu s přechodnou úpravou.



dopravní značení

Detail 3 - Český Krumlov

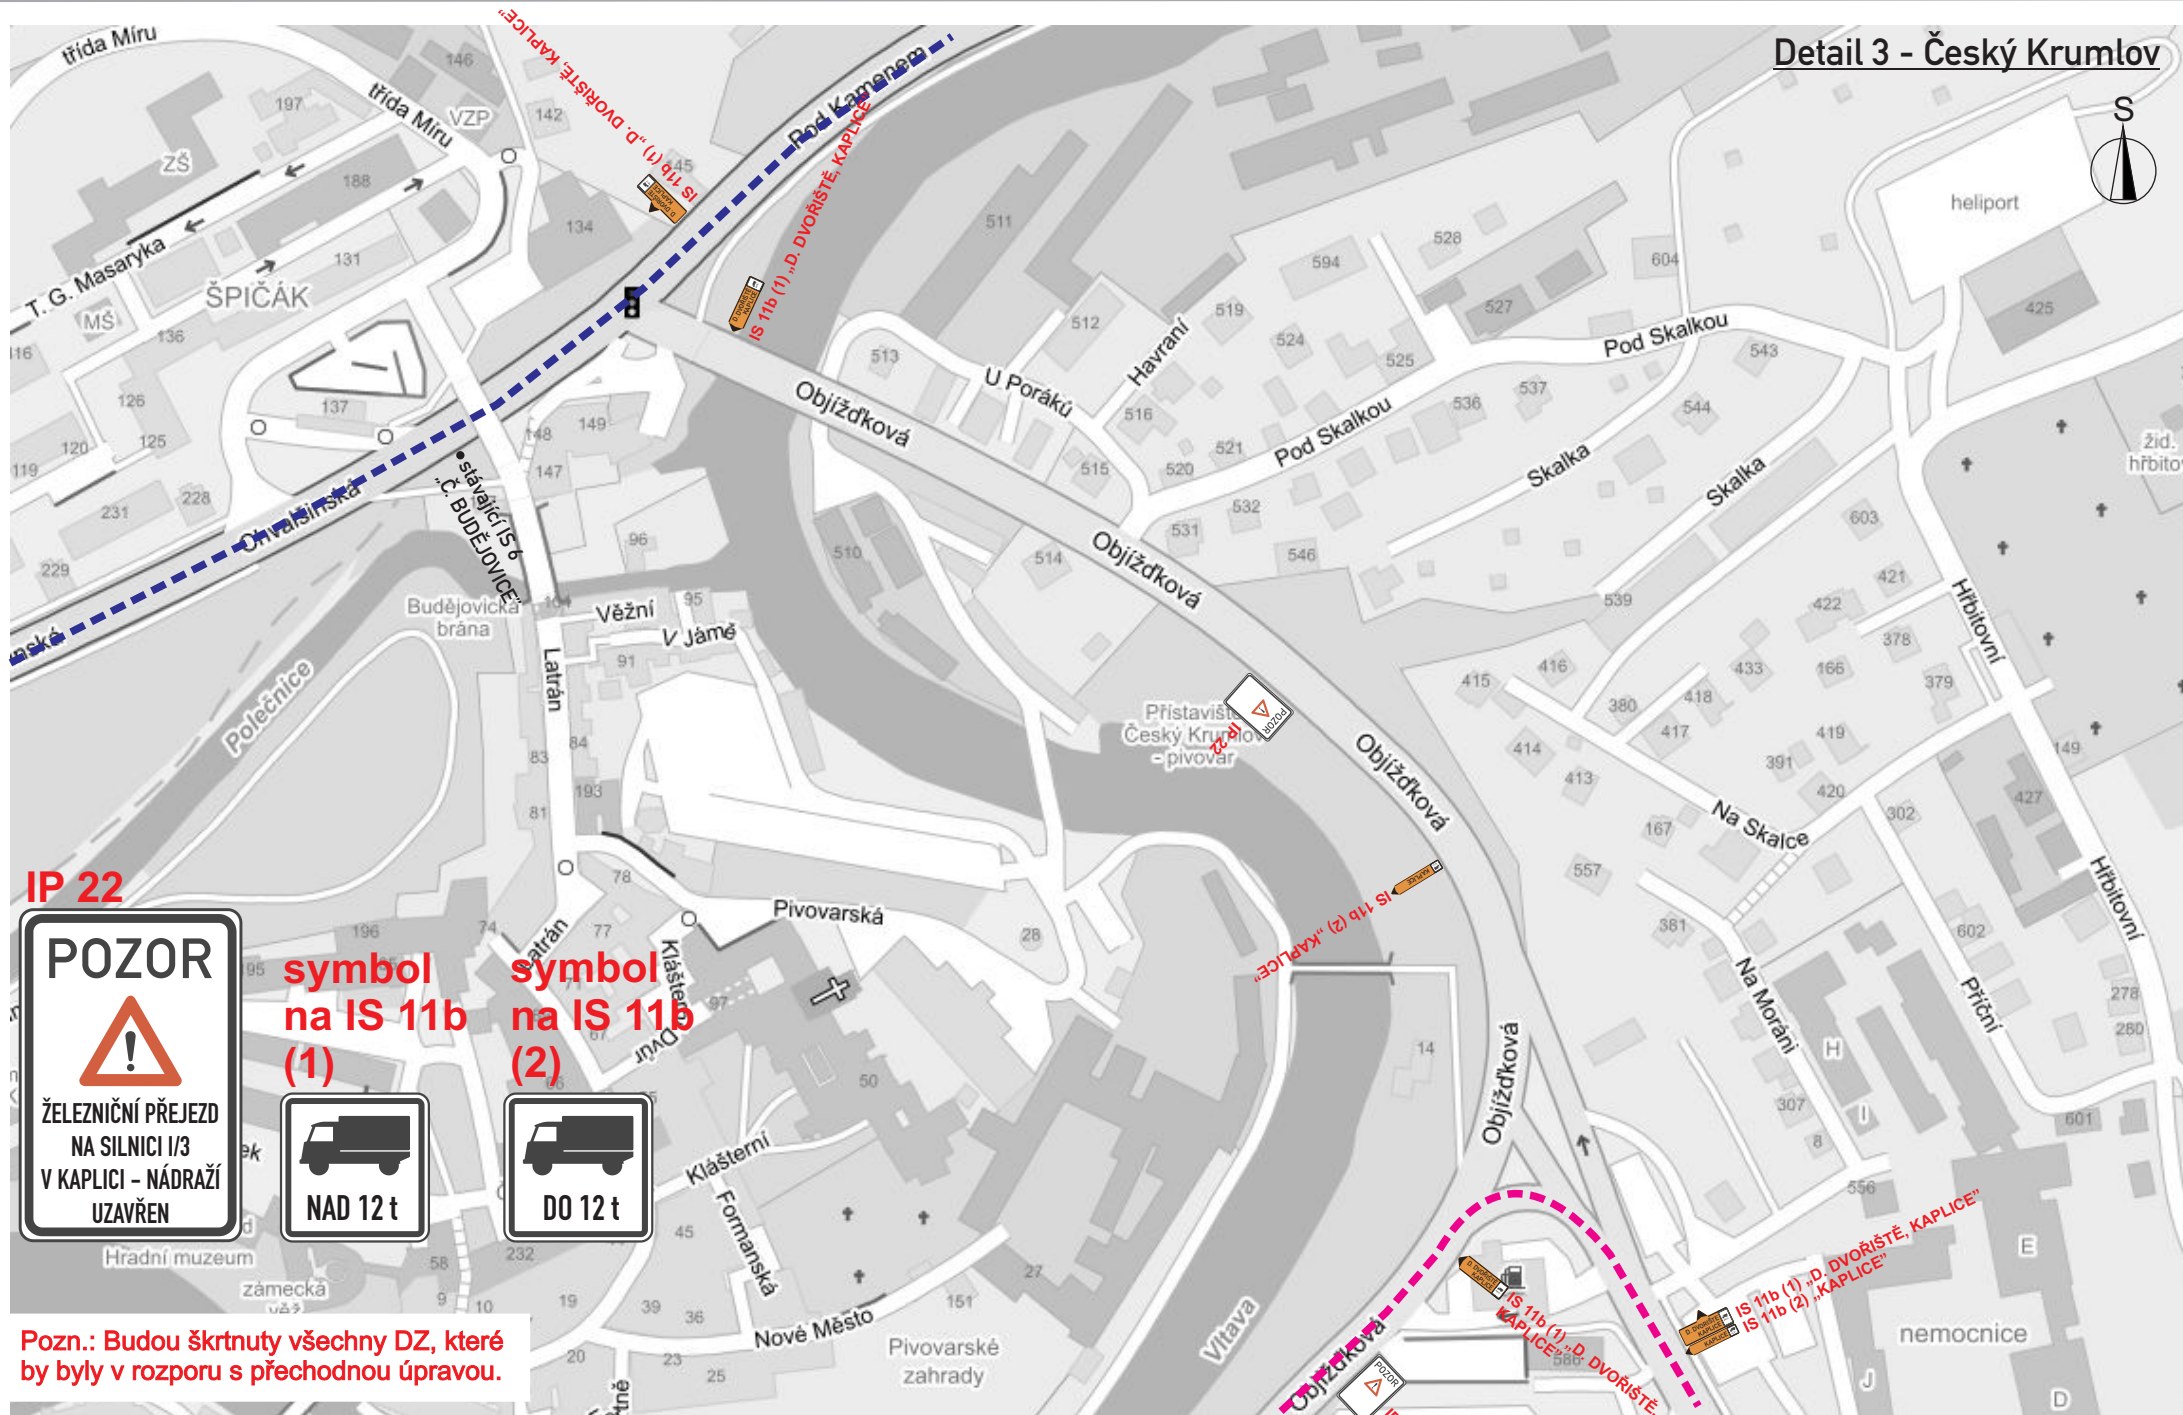

Pozn.: Budou škrtnuty všechny DZ, které by byly v rozporu s přechodnou úpravou.

Detail 4 - Kájov

Křenovský
Dvůr

IP 22

symbol
na IS 11b

Kájov

Kájovská

166



IS 11b „D. DVOŘIŠTĚ KAPLICE“



IS 11b „D. DVOŘIŠTĚ KAPLICE“



Polečnice




39

Pozn.: Budou škrtnuty všechny DZ, které
by byly v rozporu s přechodnou úpravou.



dopravní značení

Detail 5 - Černá v Pošumaví

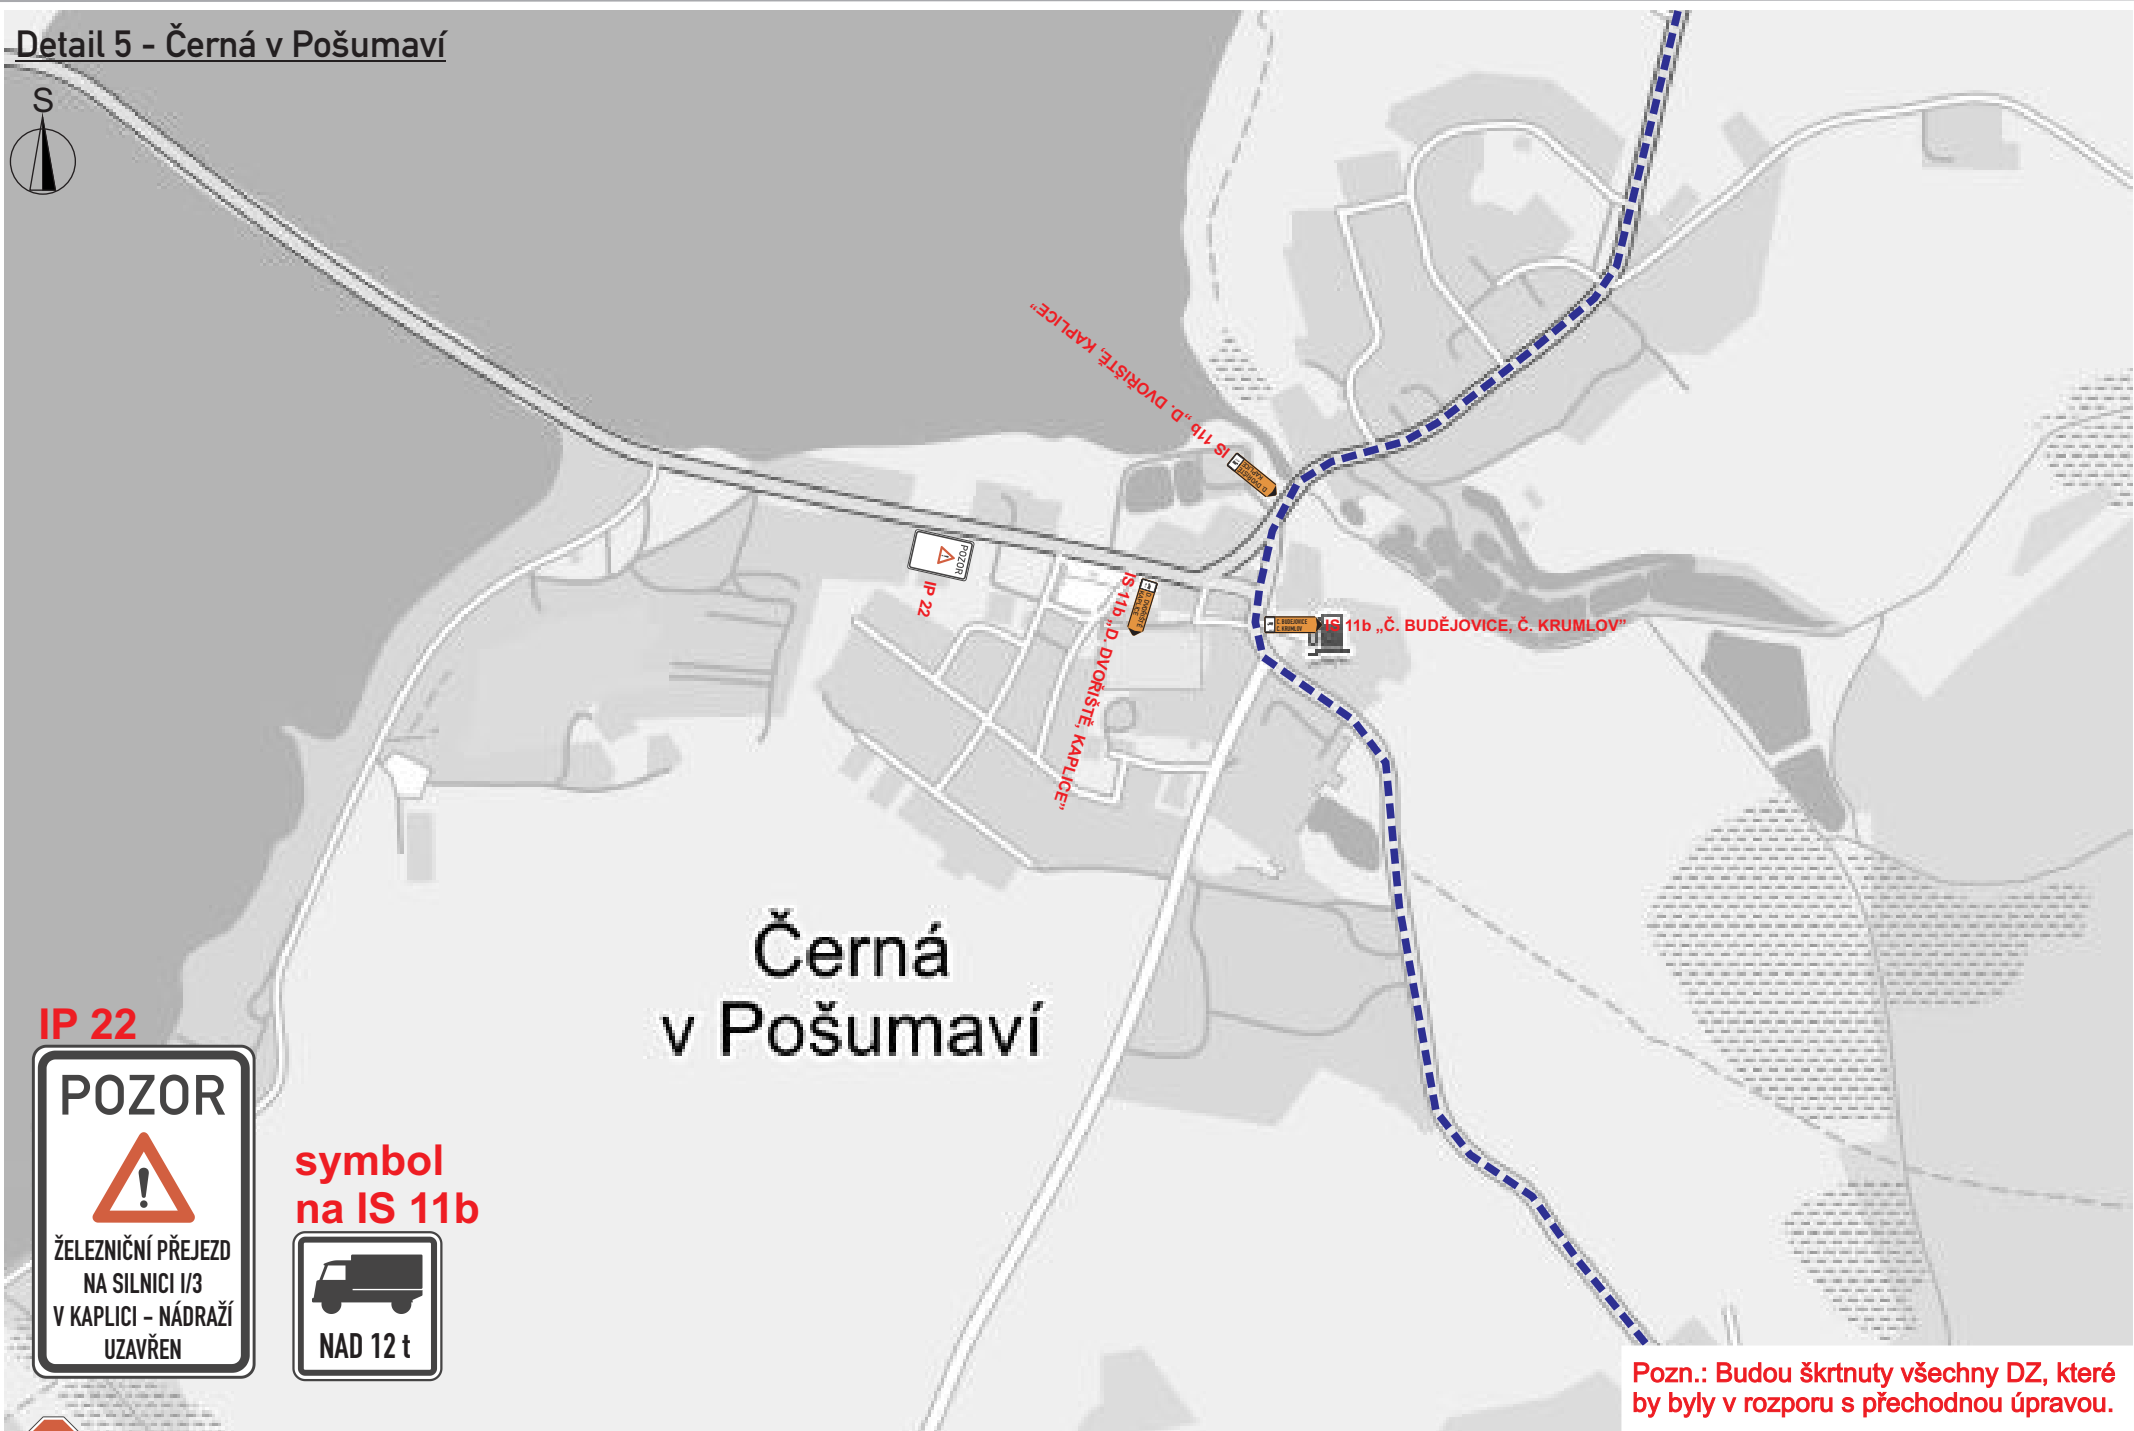


IP 22

symbol
na IS 11bČerná
v Pošumaví

Pozn.: Budou škrtnuty všechny DZ, které
by byly v rozporu s přechodnou úpravou.

Detail 6 - Frymburk

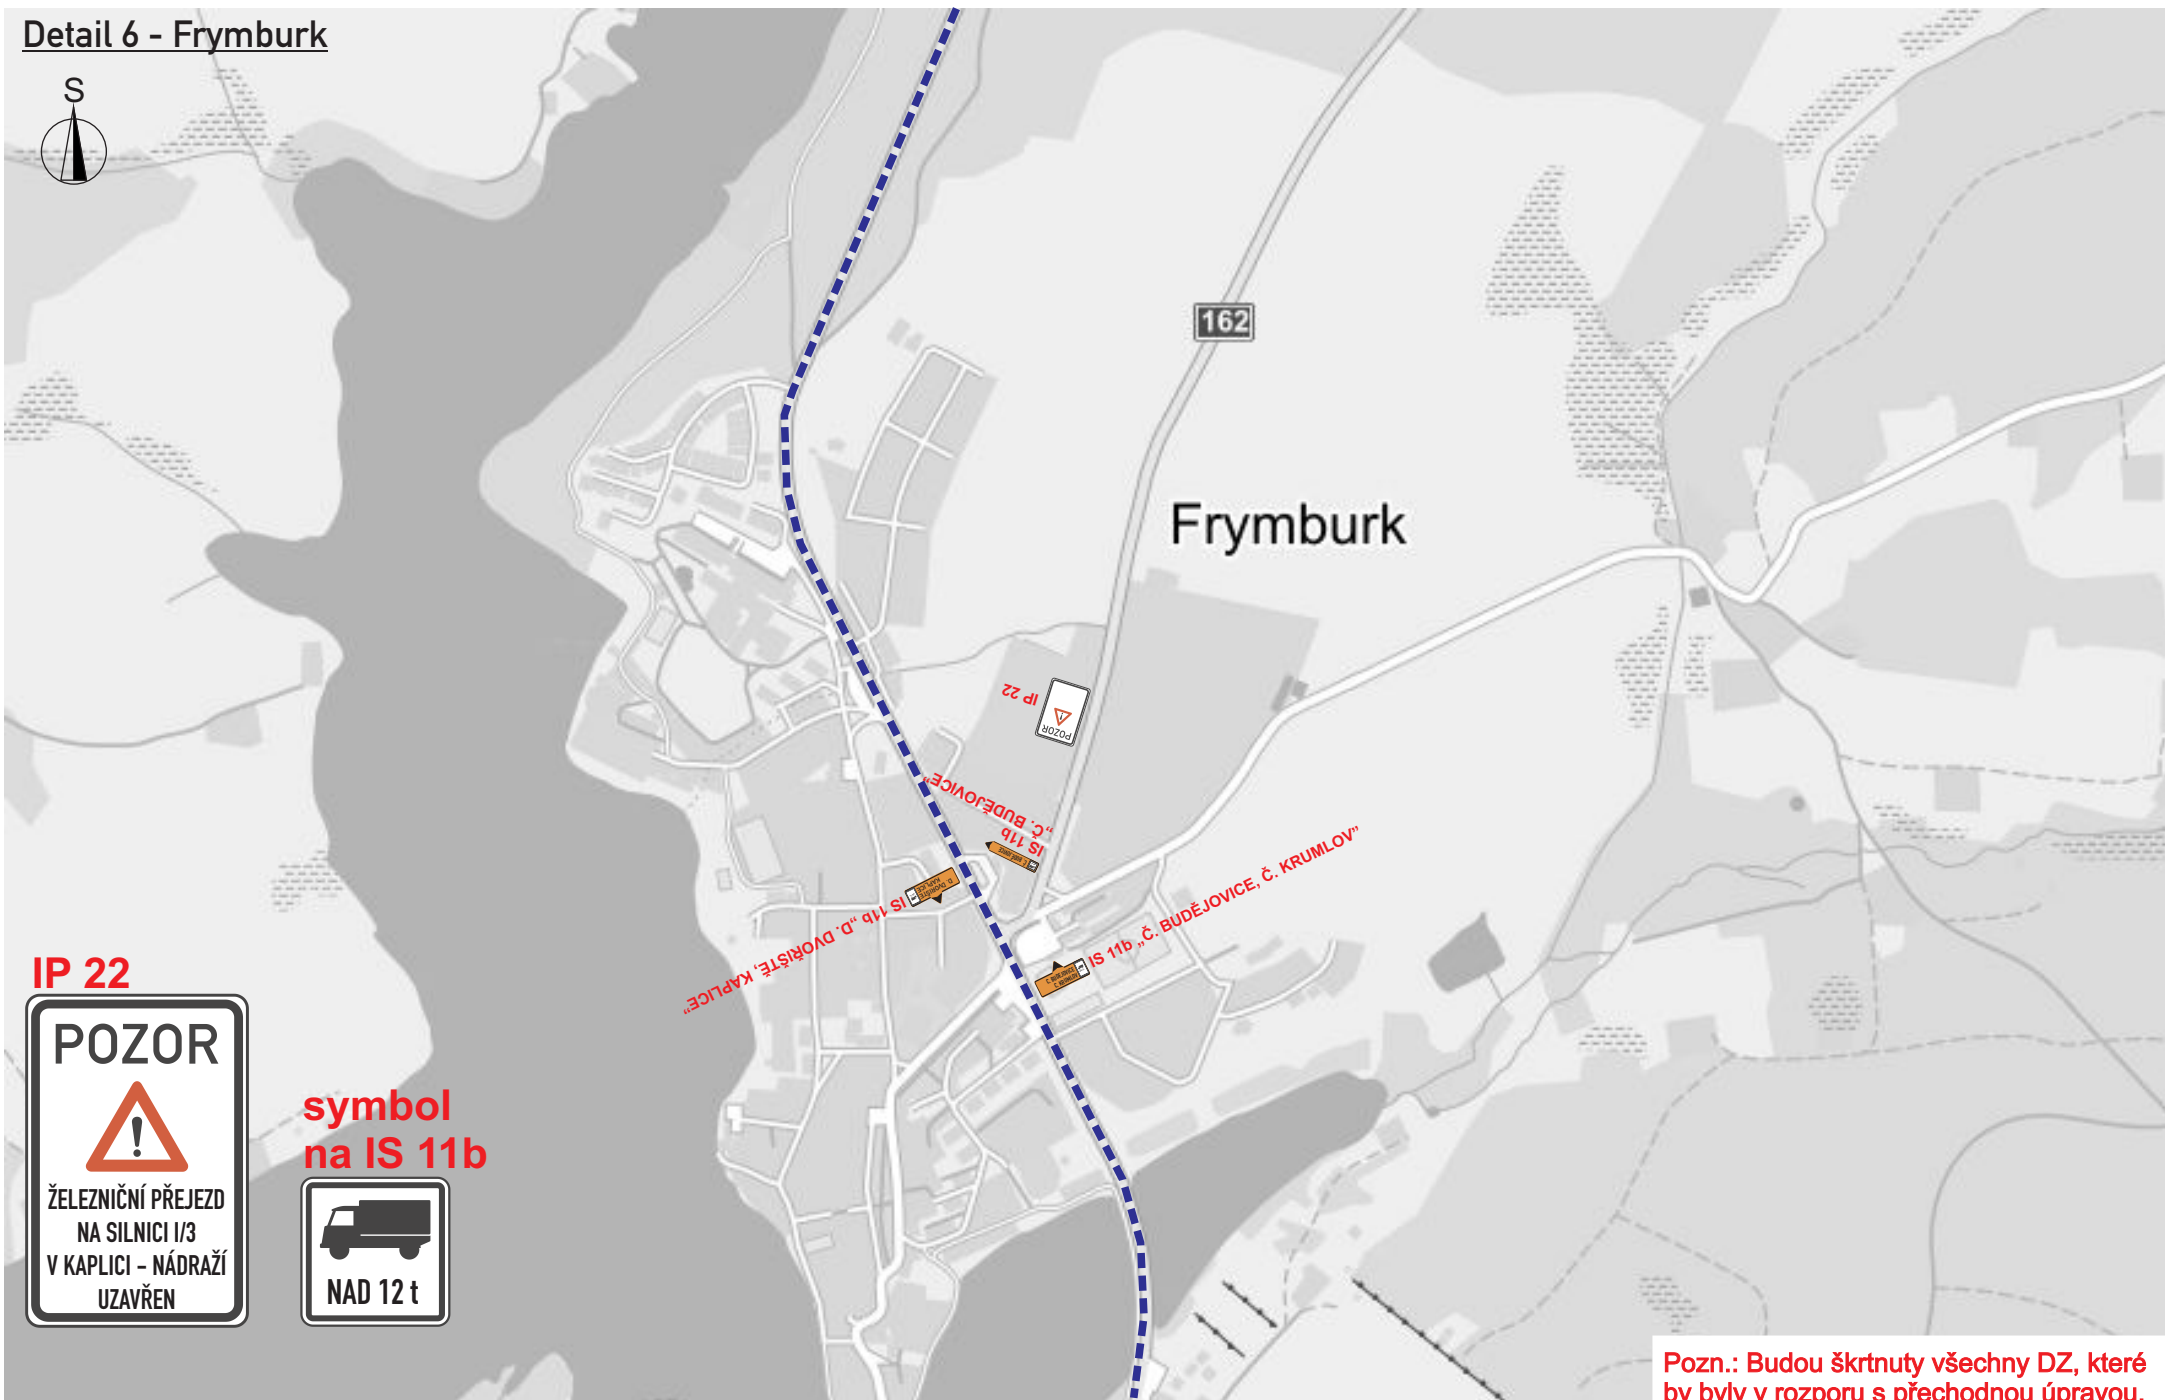

IP 22

symbol
na IS 11b

Pozn.: Budou škrtnuty všechny DZ, které
by byly v rozporu s přechodnou úpravou.



dopravní značení

Detail 7 - Vyšší Brod ACHOVICE


IP 22



symbol
na IS 11b
(1)



symbol
na IS 11b
(2)

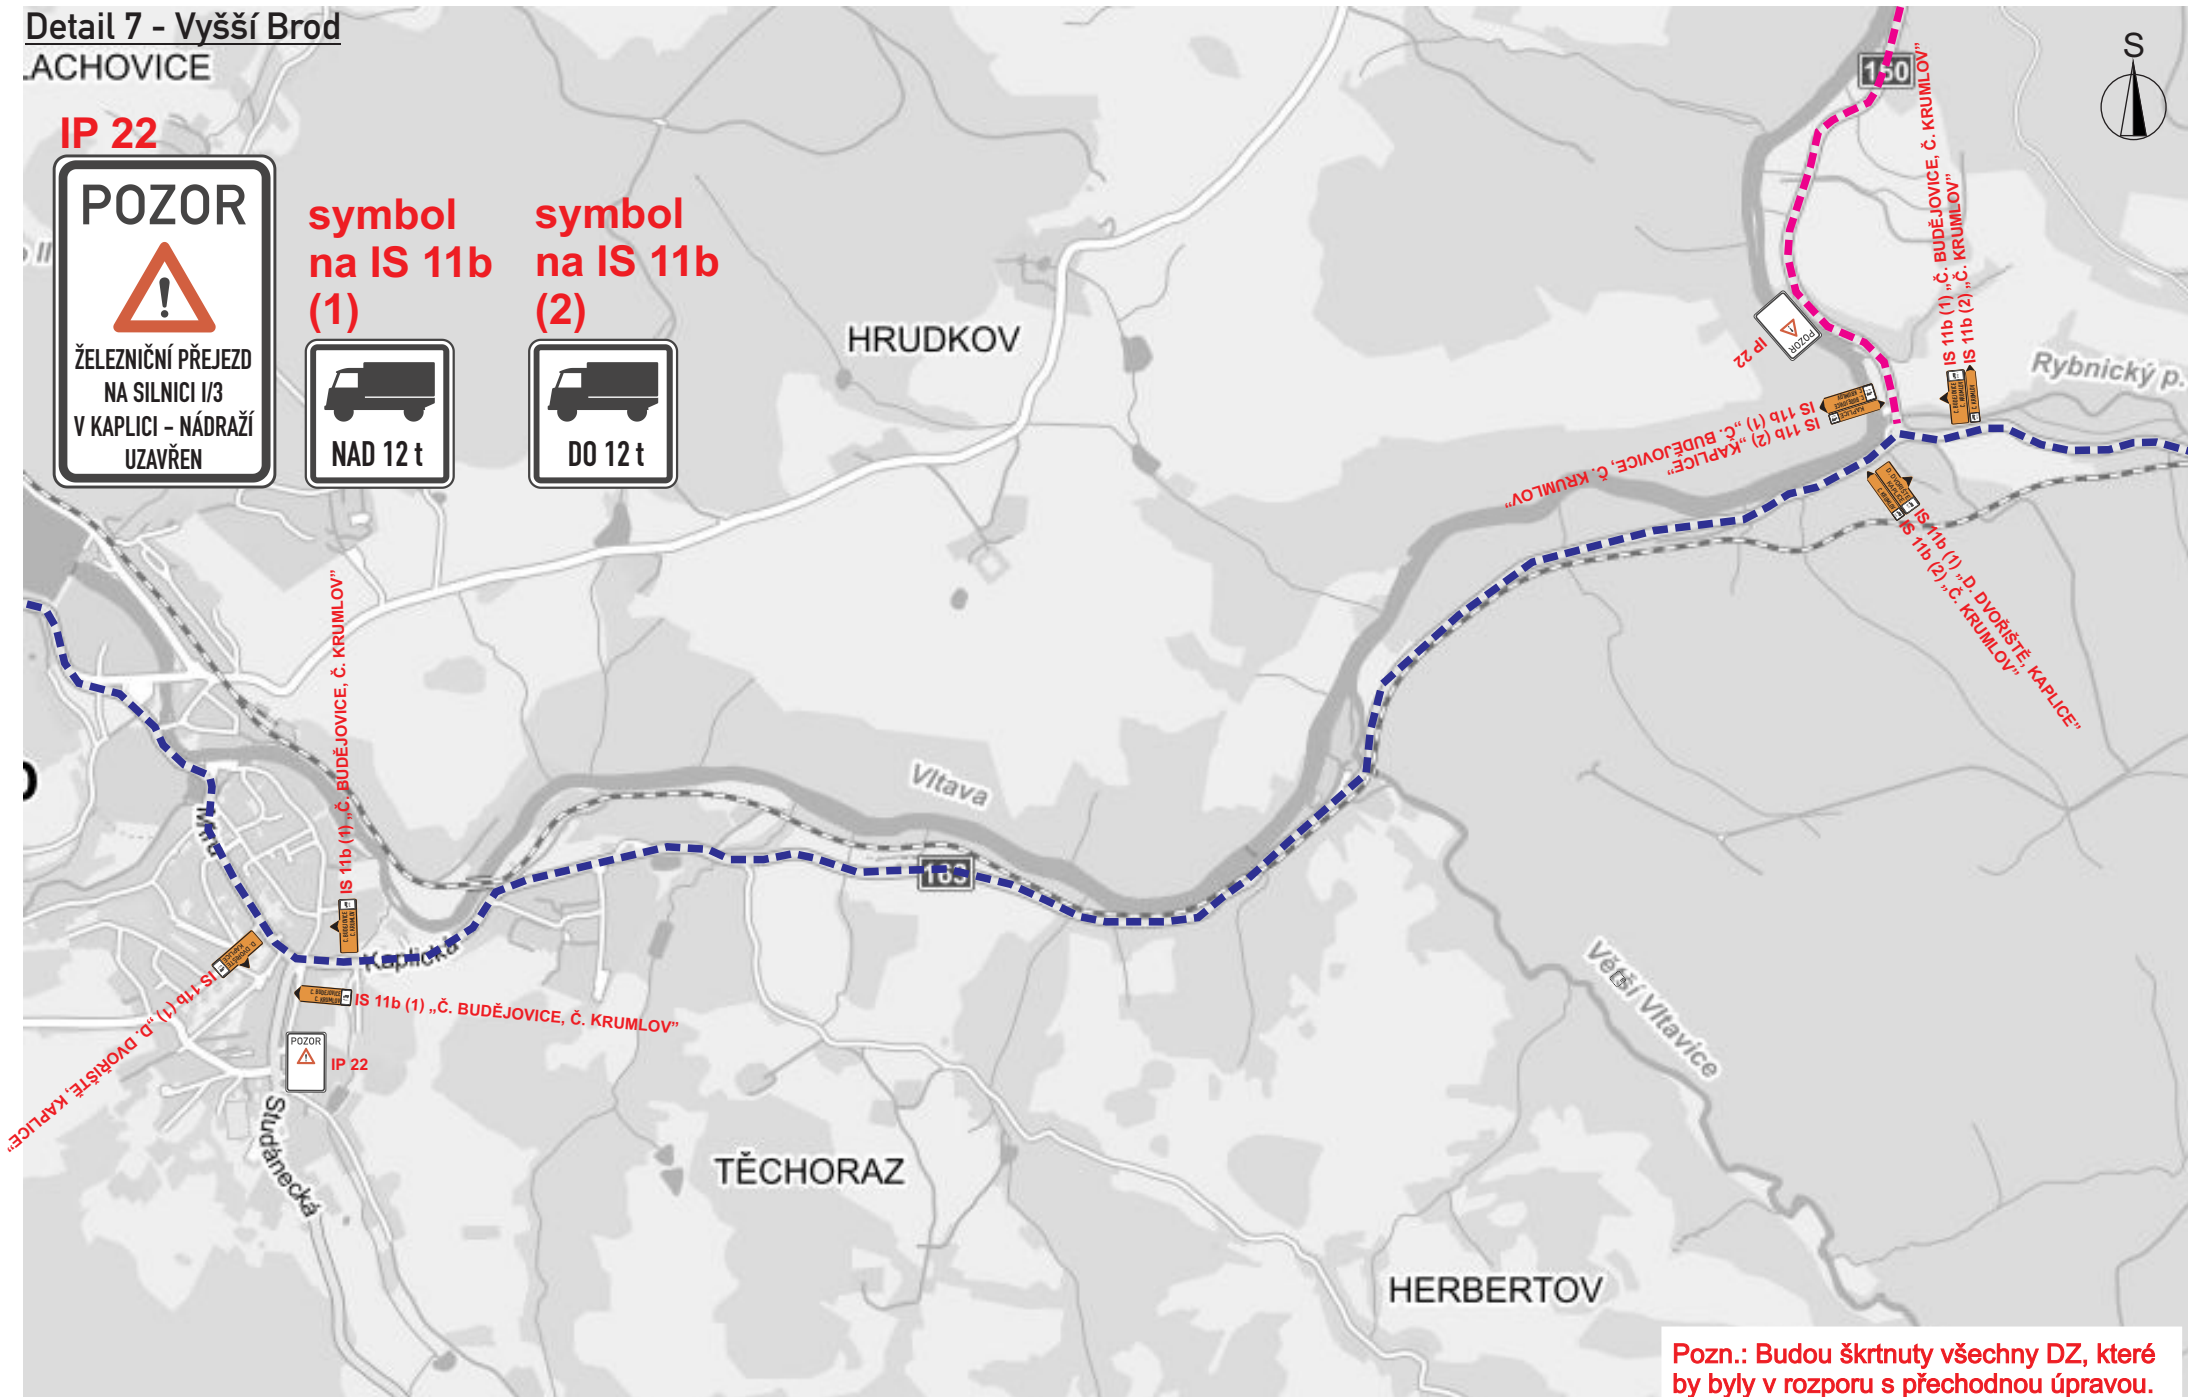

Pozn.: Budou škrtnuty všechny DZ, které by byly v rozporu s přechodnou úpravou.



dopravní značení


Detail 8 - Dolní Dvořiště, rozc.



IP 22



IS 11a

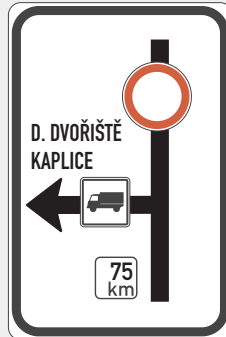symbol
na IS 11b

IS 11b „Č. BUDĚJOVICE, Č. KRUMLOV“
IS 11b „KAPLICE“
IS 11b „D. DVOŘIŠTĚ“

Rybník

133

E55



Pozn.: Budou škrtnuty všechny DZ, které
by byly v rozporu s přechodnou úpravou.

Detail 9 - Větrný



IP 22


symbol
na IS 11b
(1)symbol
na IS 11b
(2)


Pozn.: Budou škrtnuty všechny DZ, které
by byly v rozporu s přechodnou úpravou.




dopravní značení

Detail 10 - Rožmberk nad Vltavou

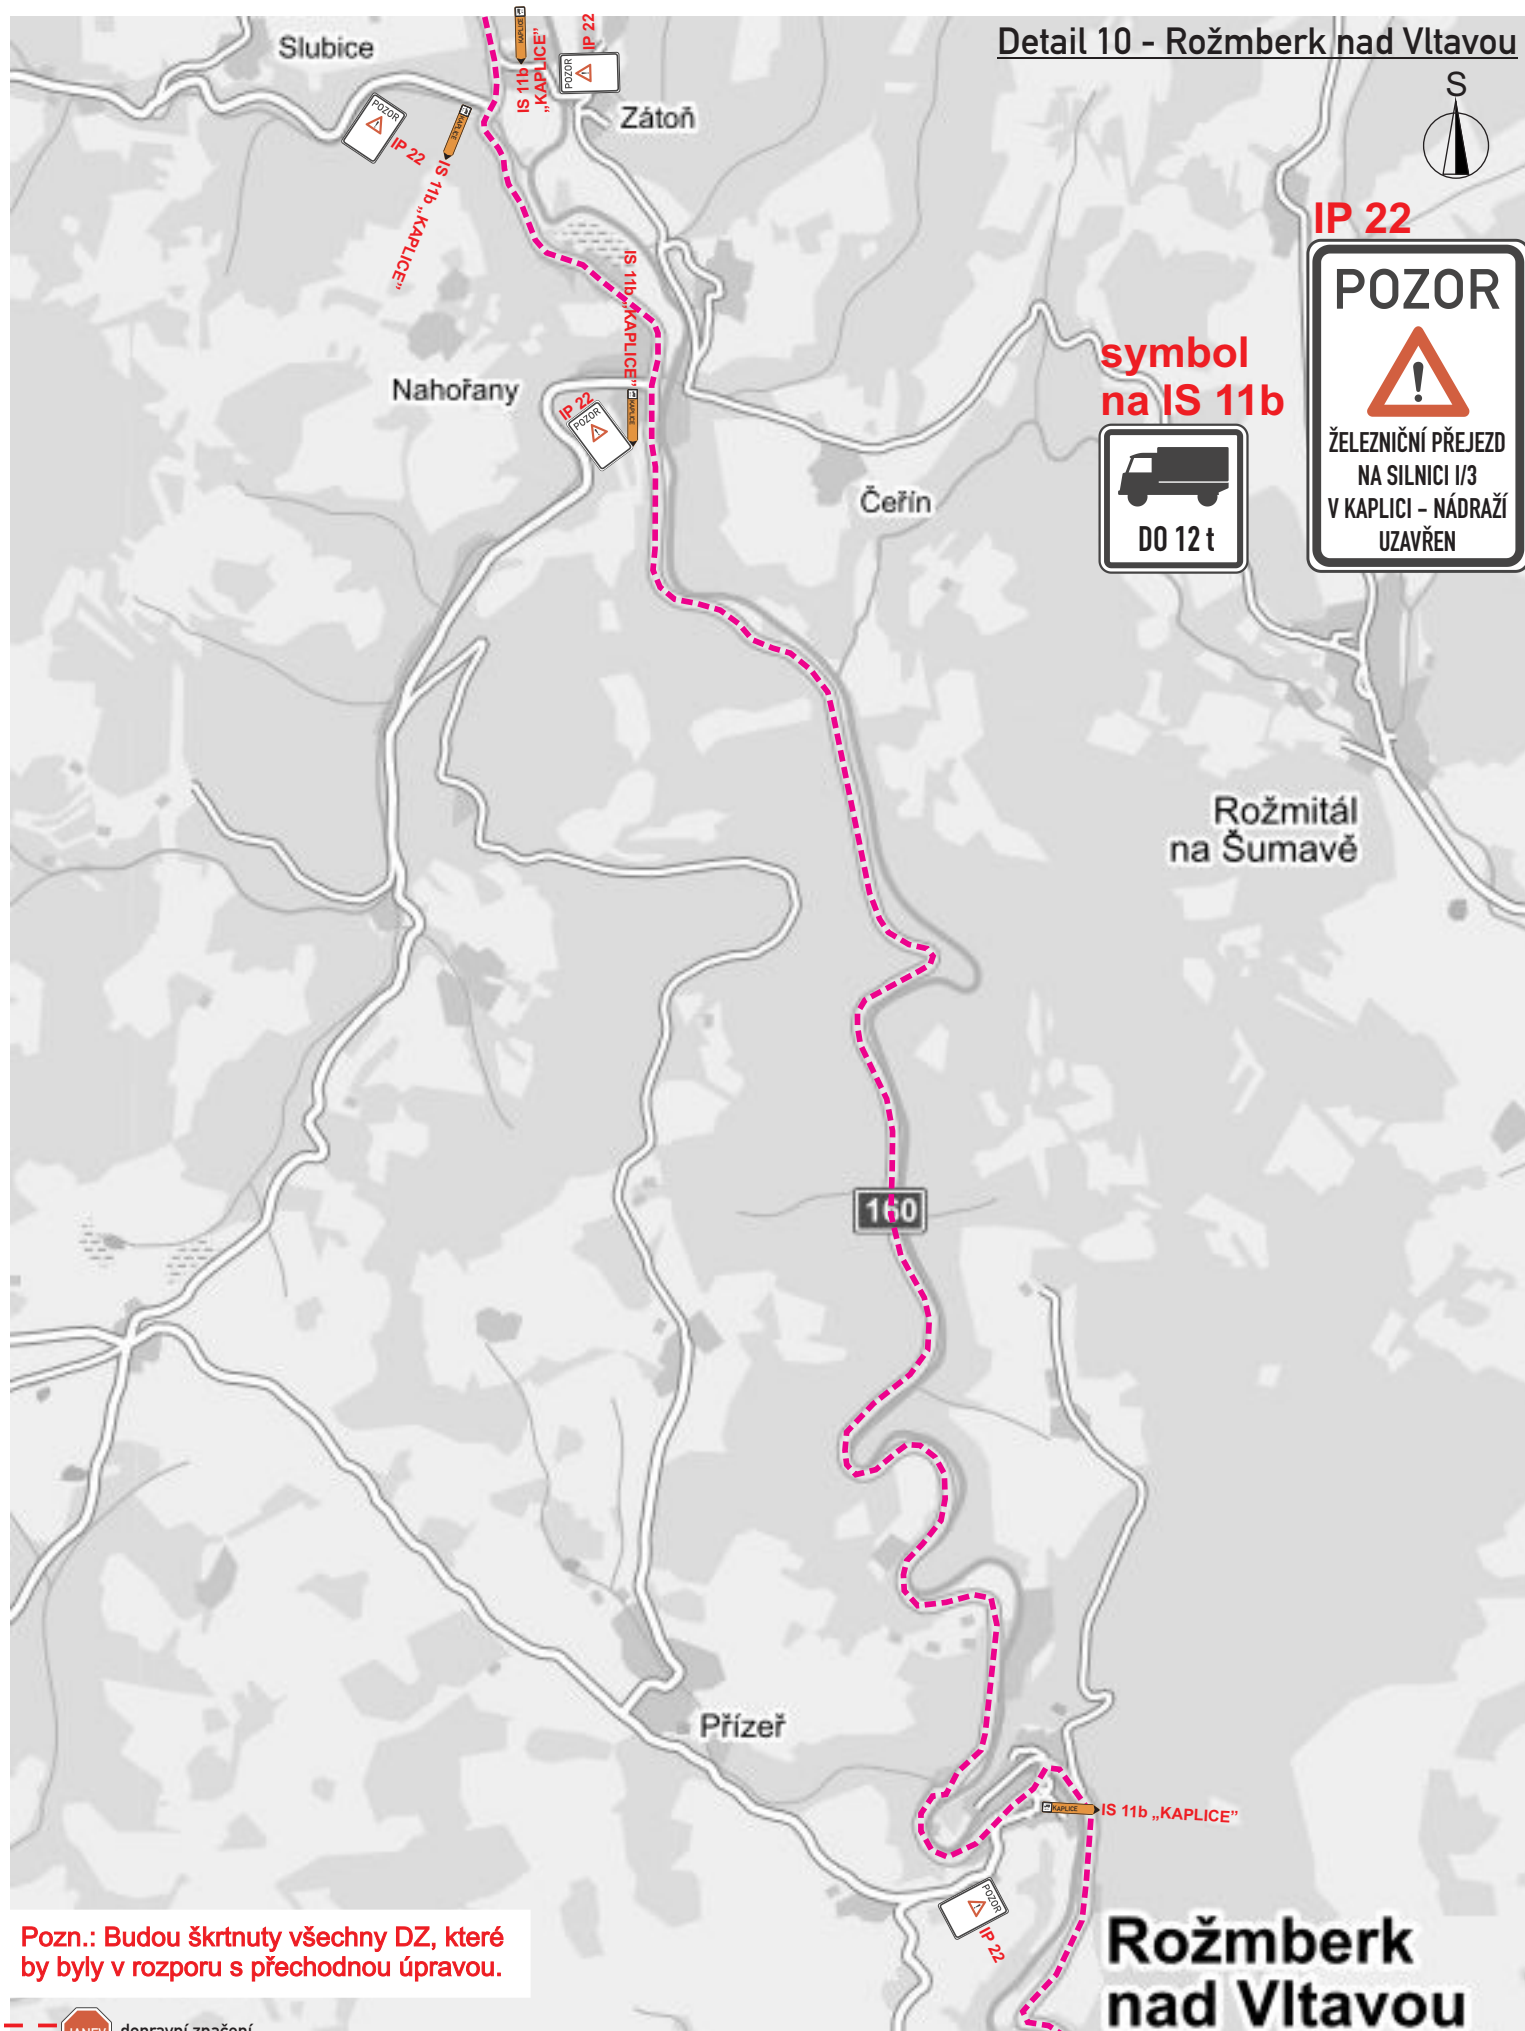

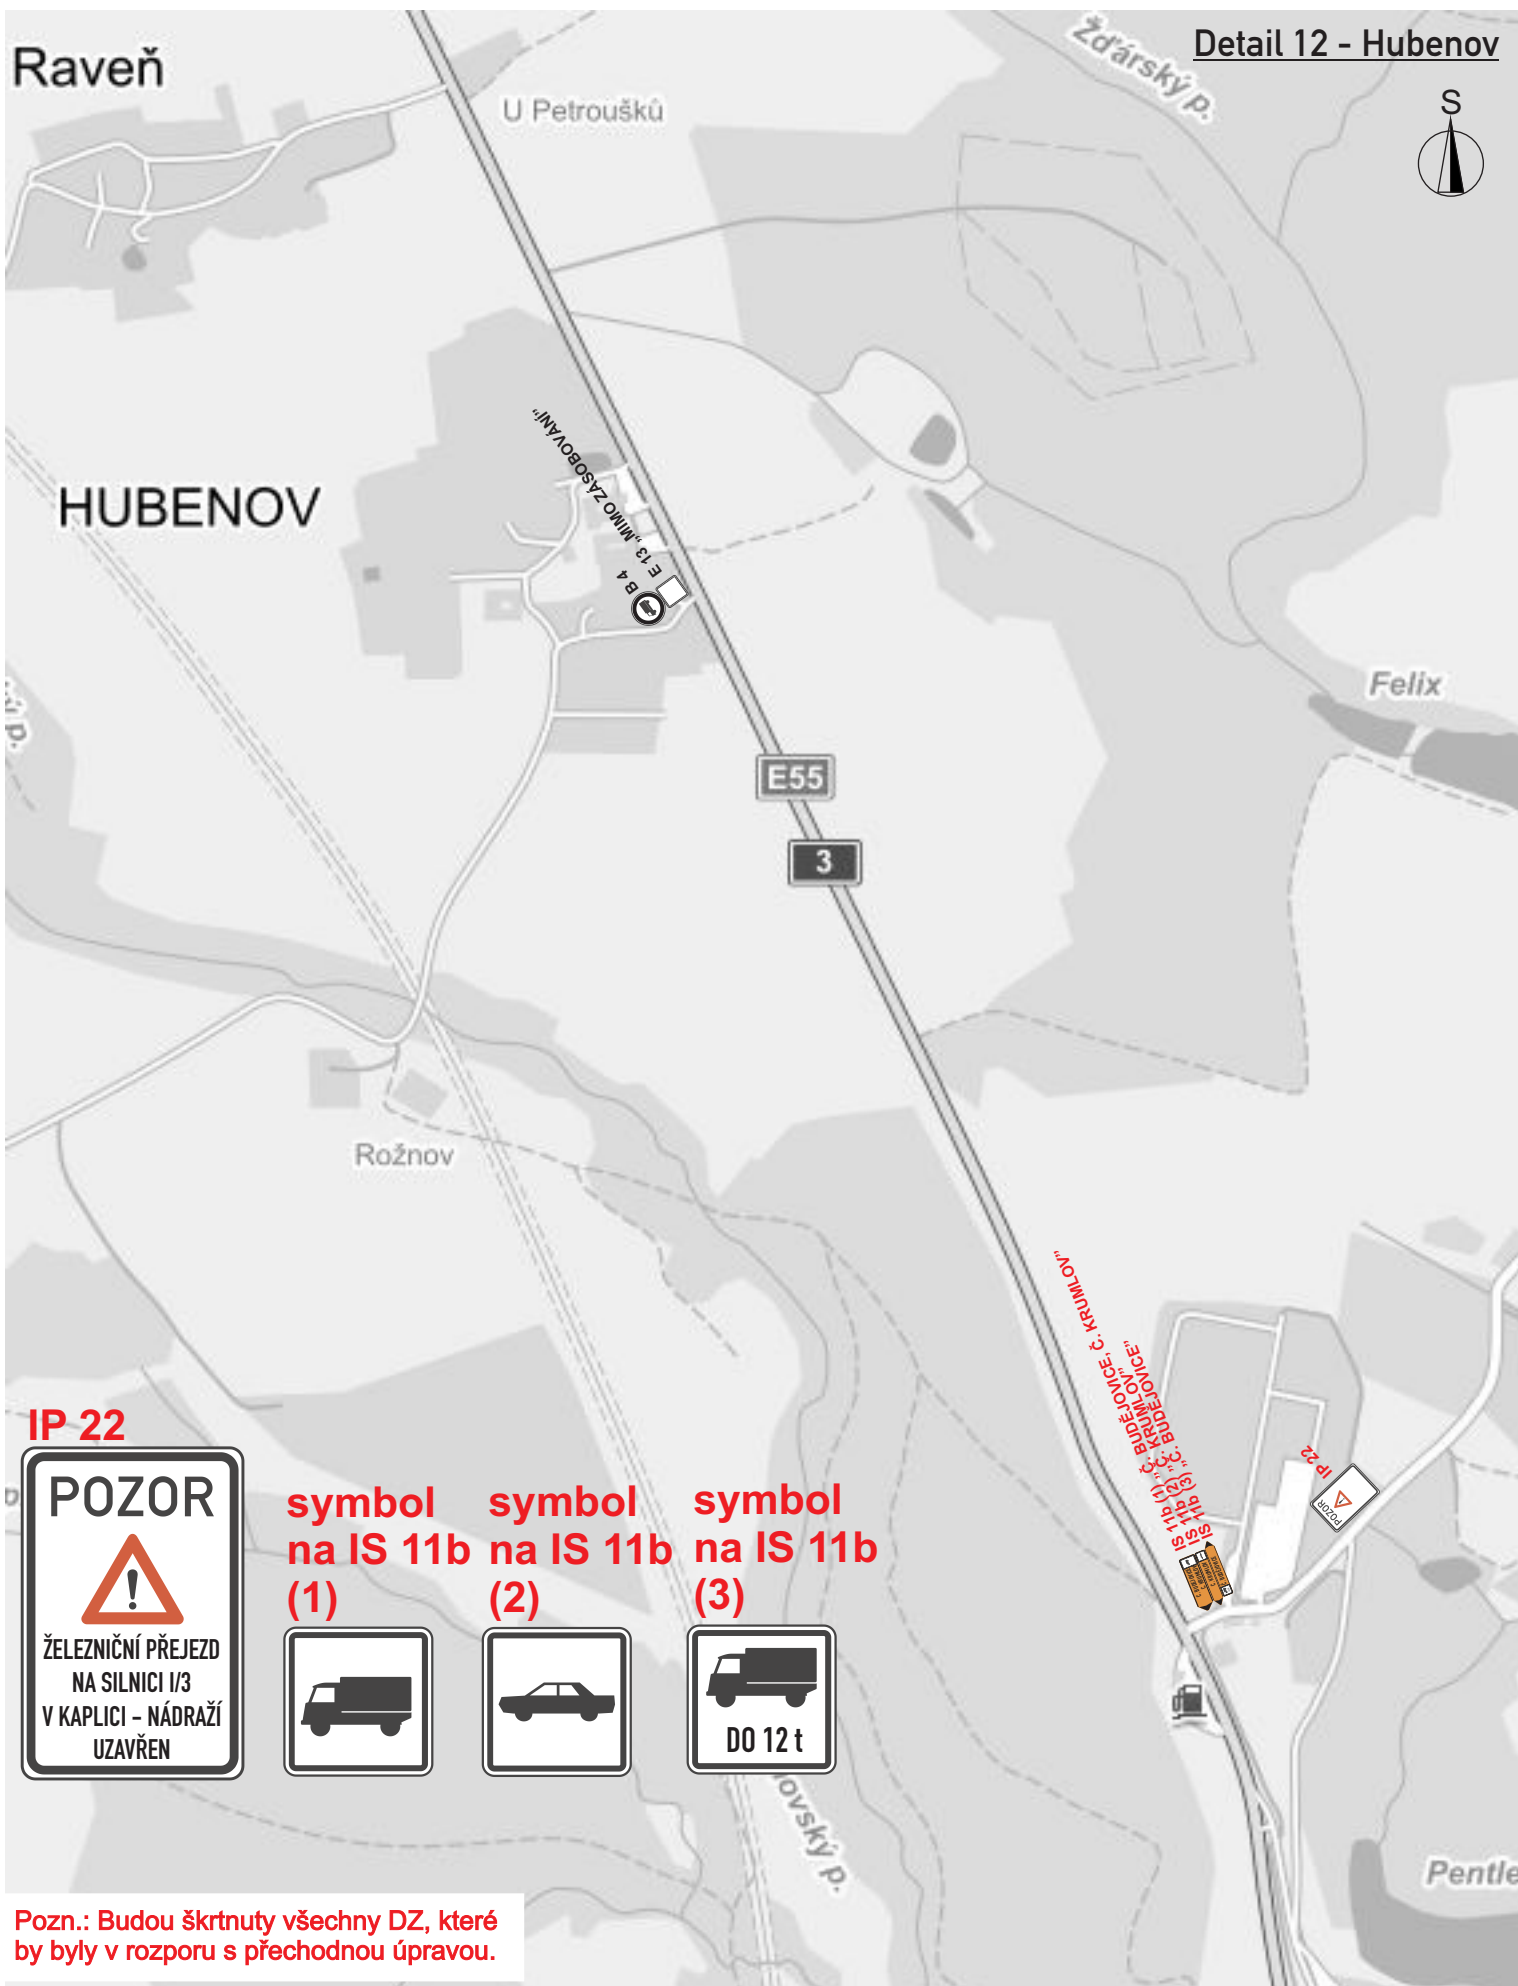


Detail 13 - Kaplice - nádraží

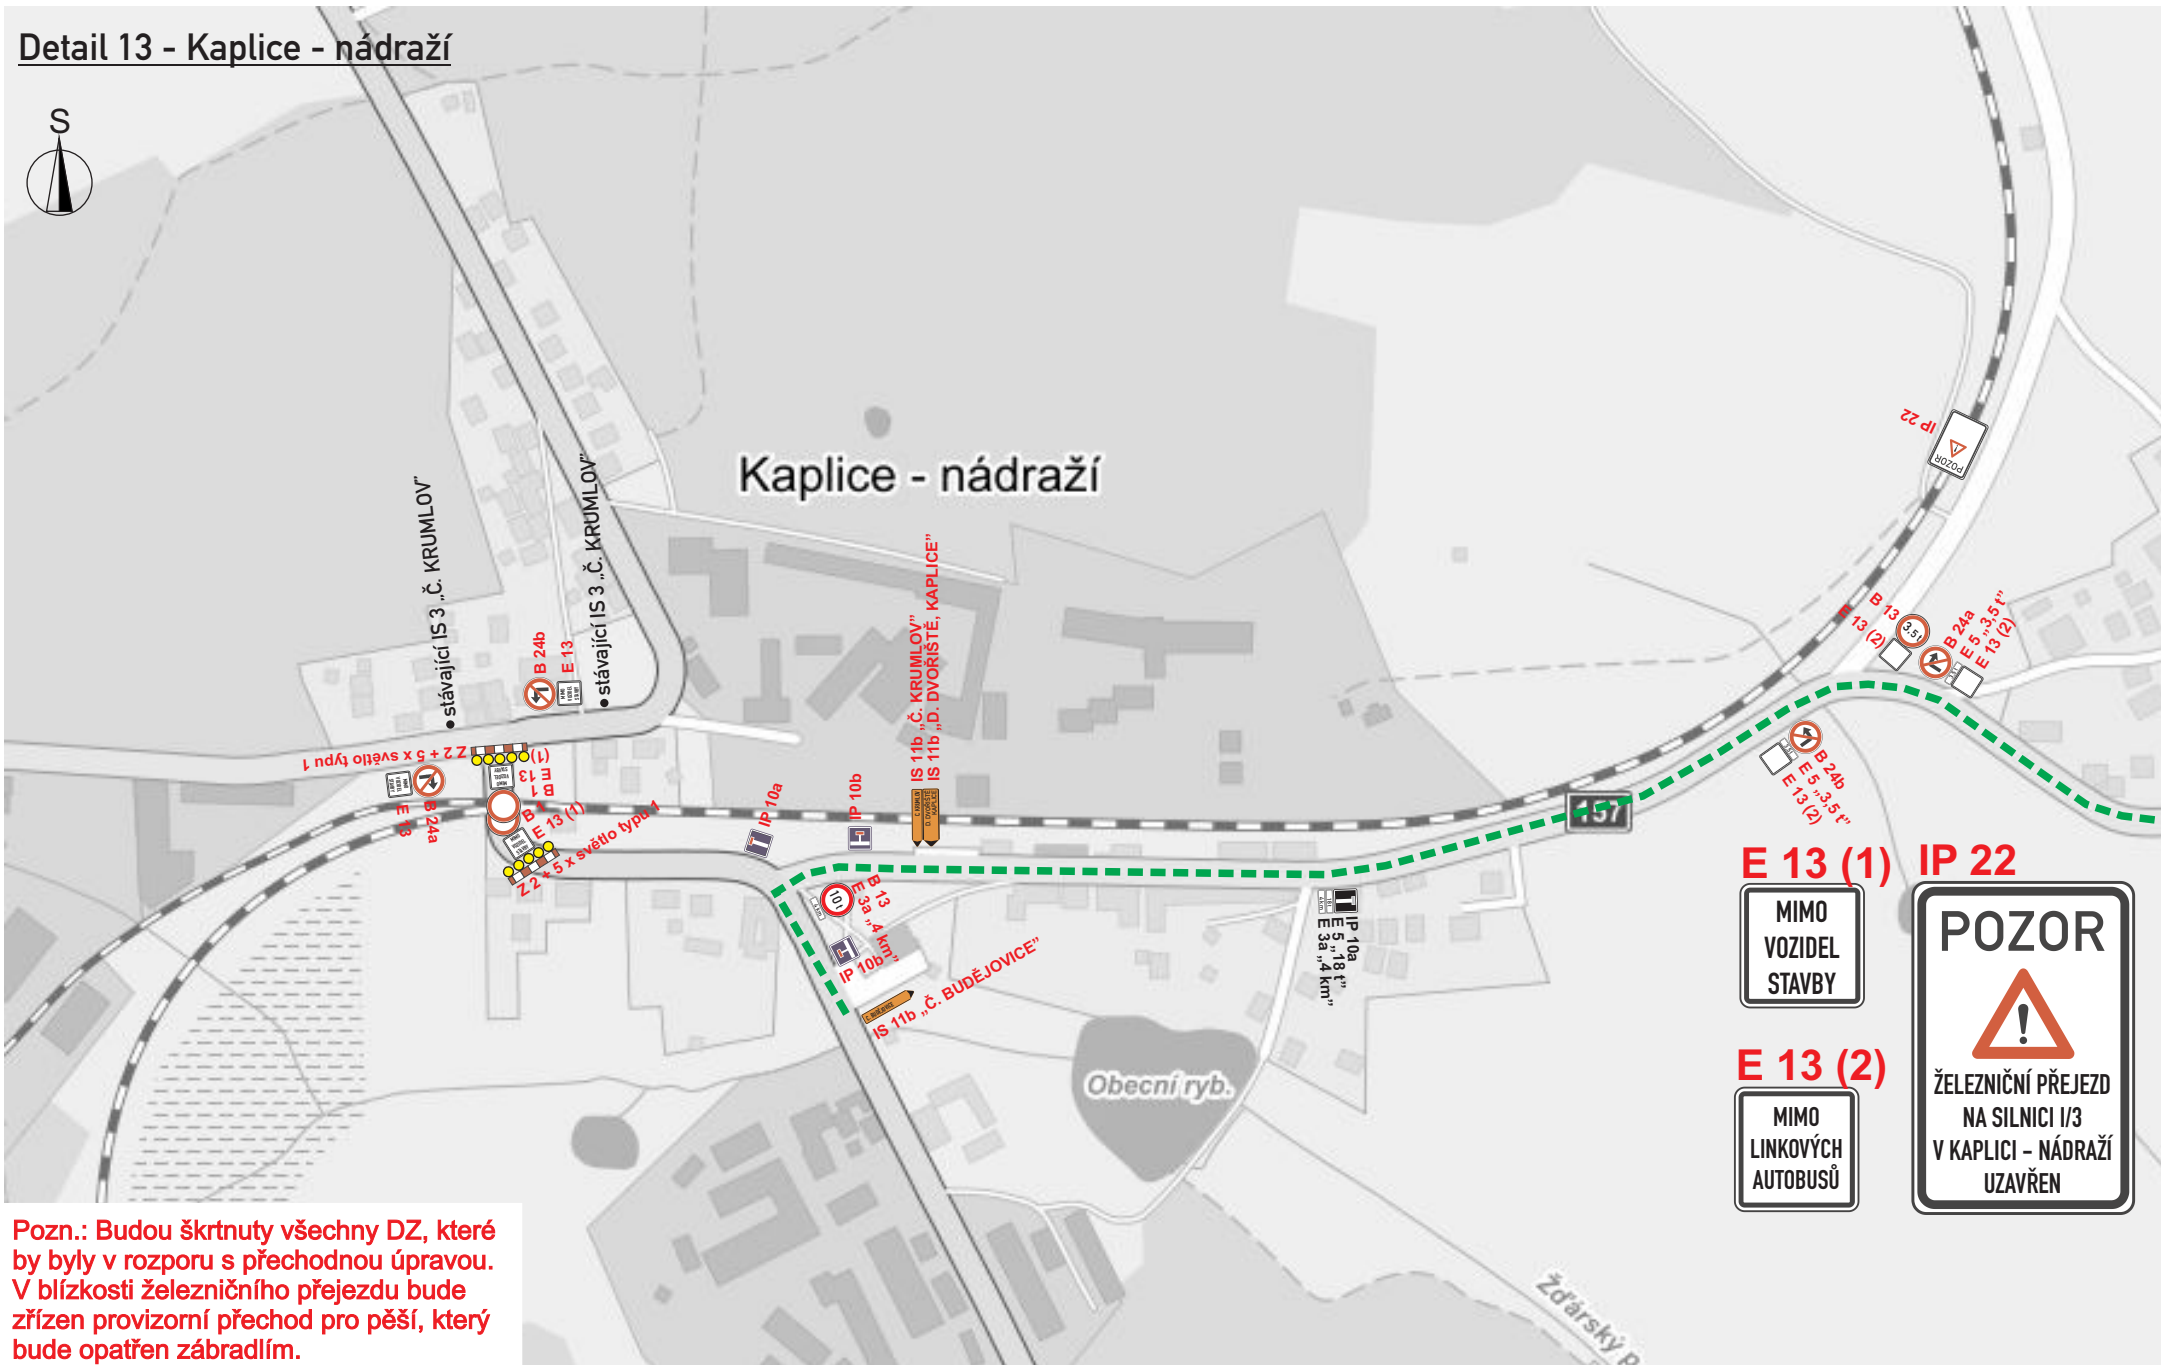


Pozn.: Budou škrtnuty všechny DZ, které by byly v rozporu s přechodnou úpravou. V blízkosti železničního přejezdu bude zřízen provizorní přechod pro pěší, který bude opatřen zábradlím.




Detail 14 - Omlenice

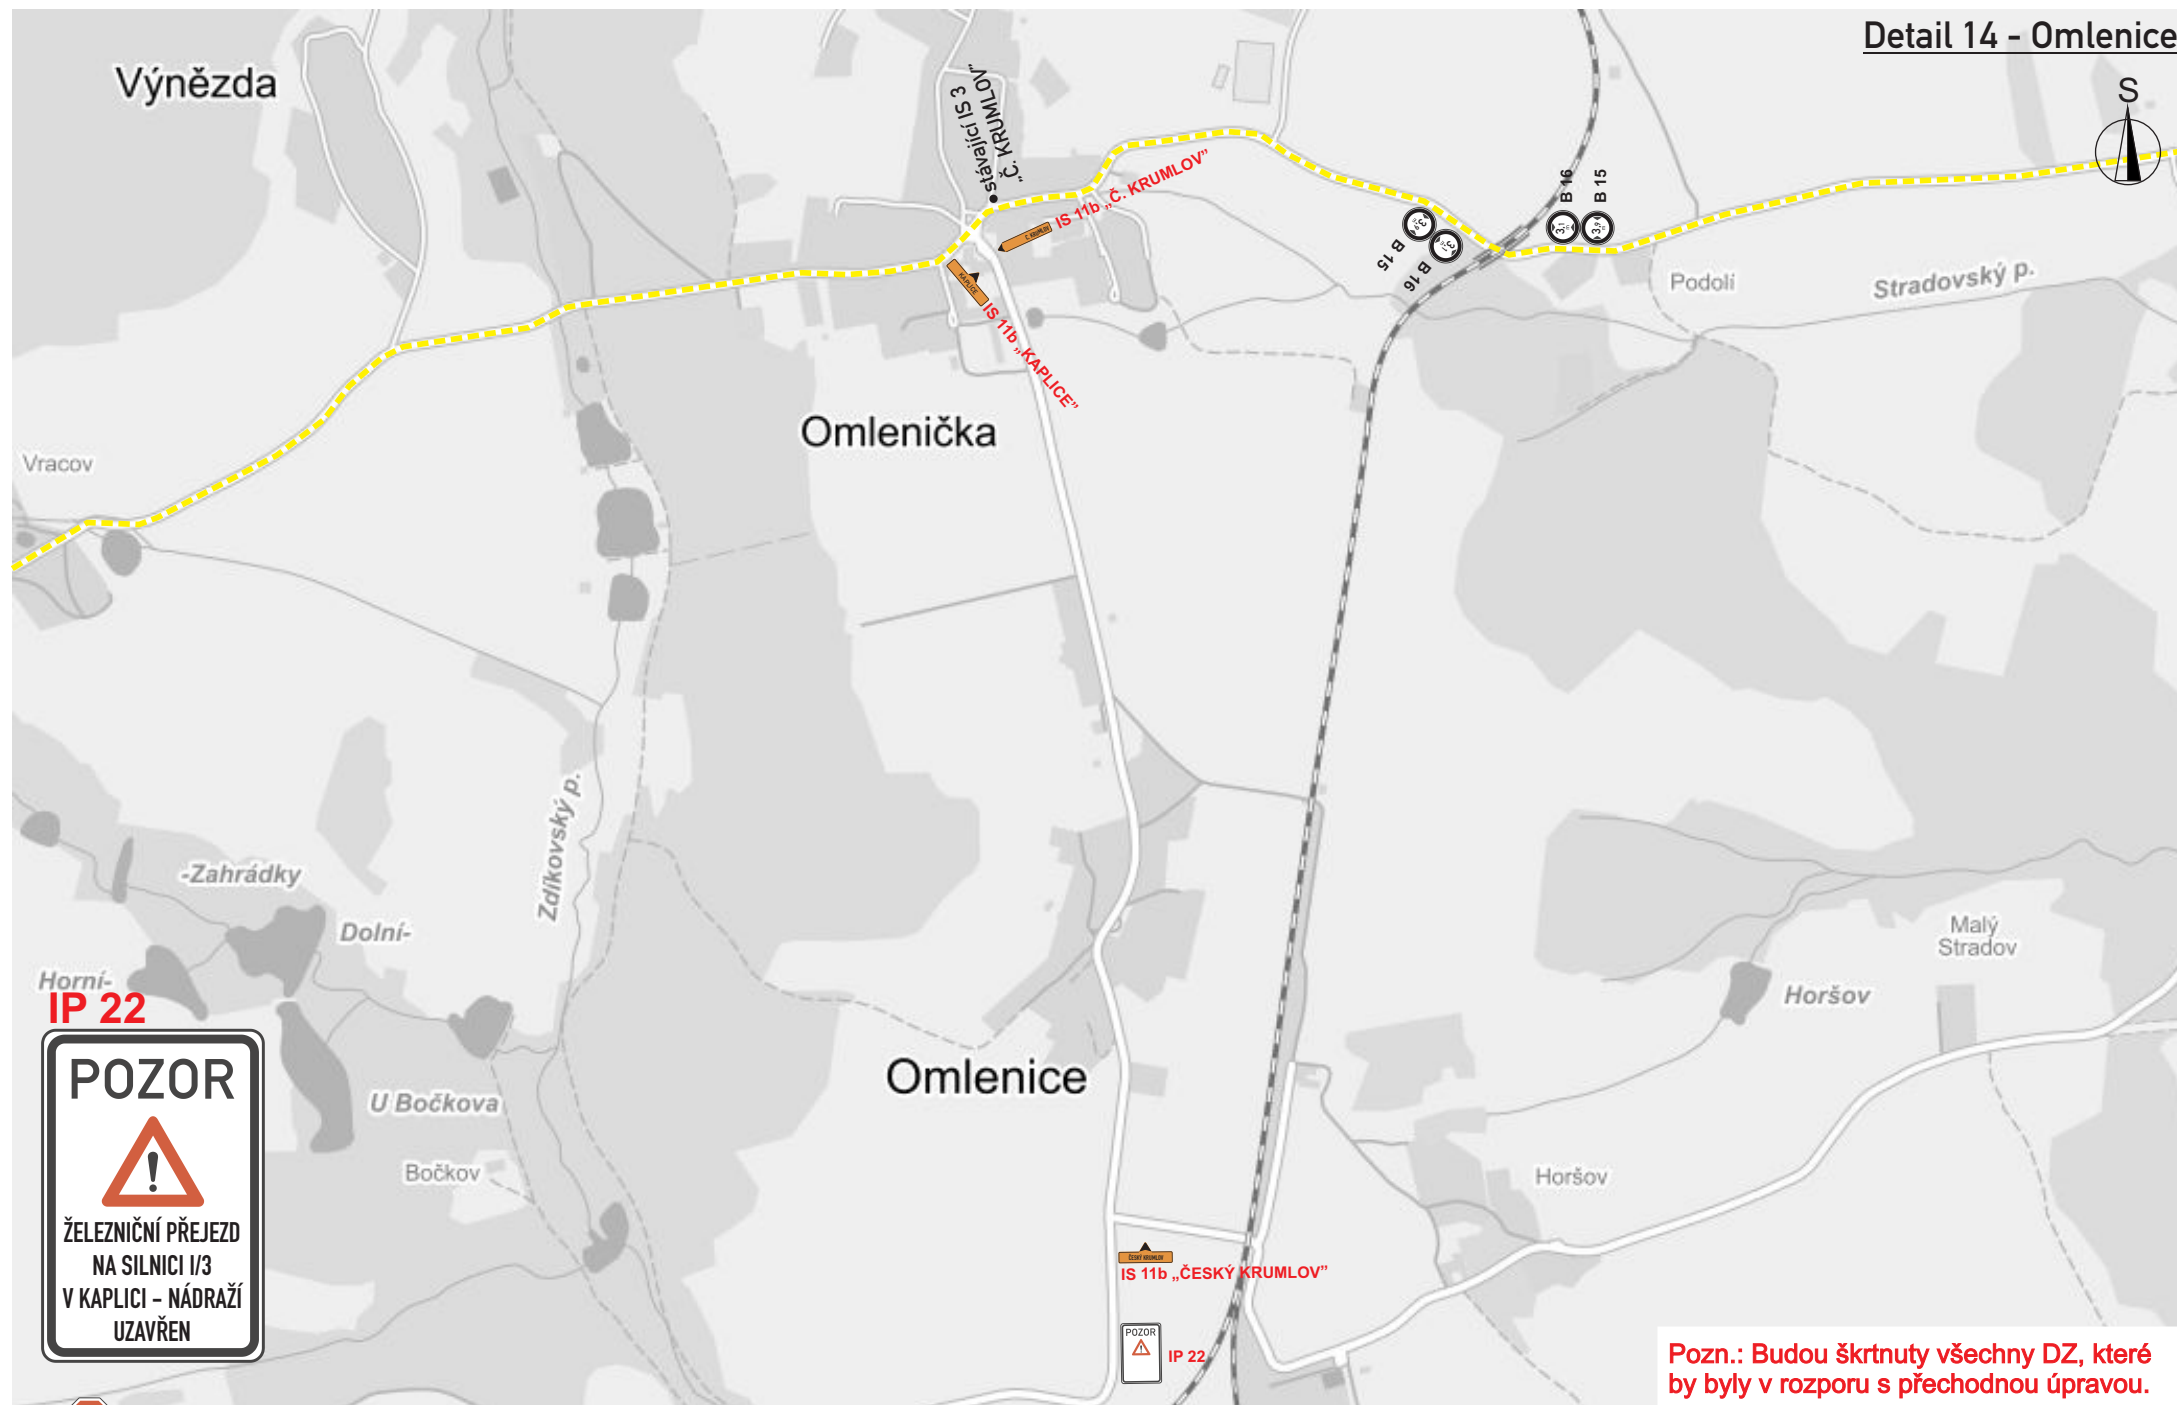

Detail 15 - Přídolí, rozc.

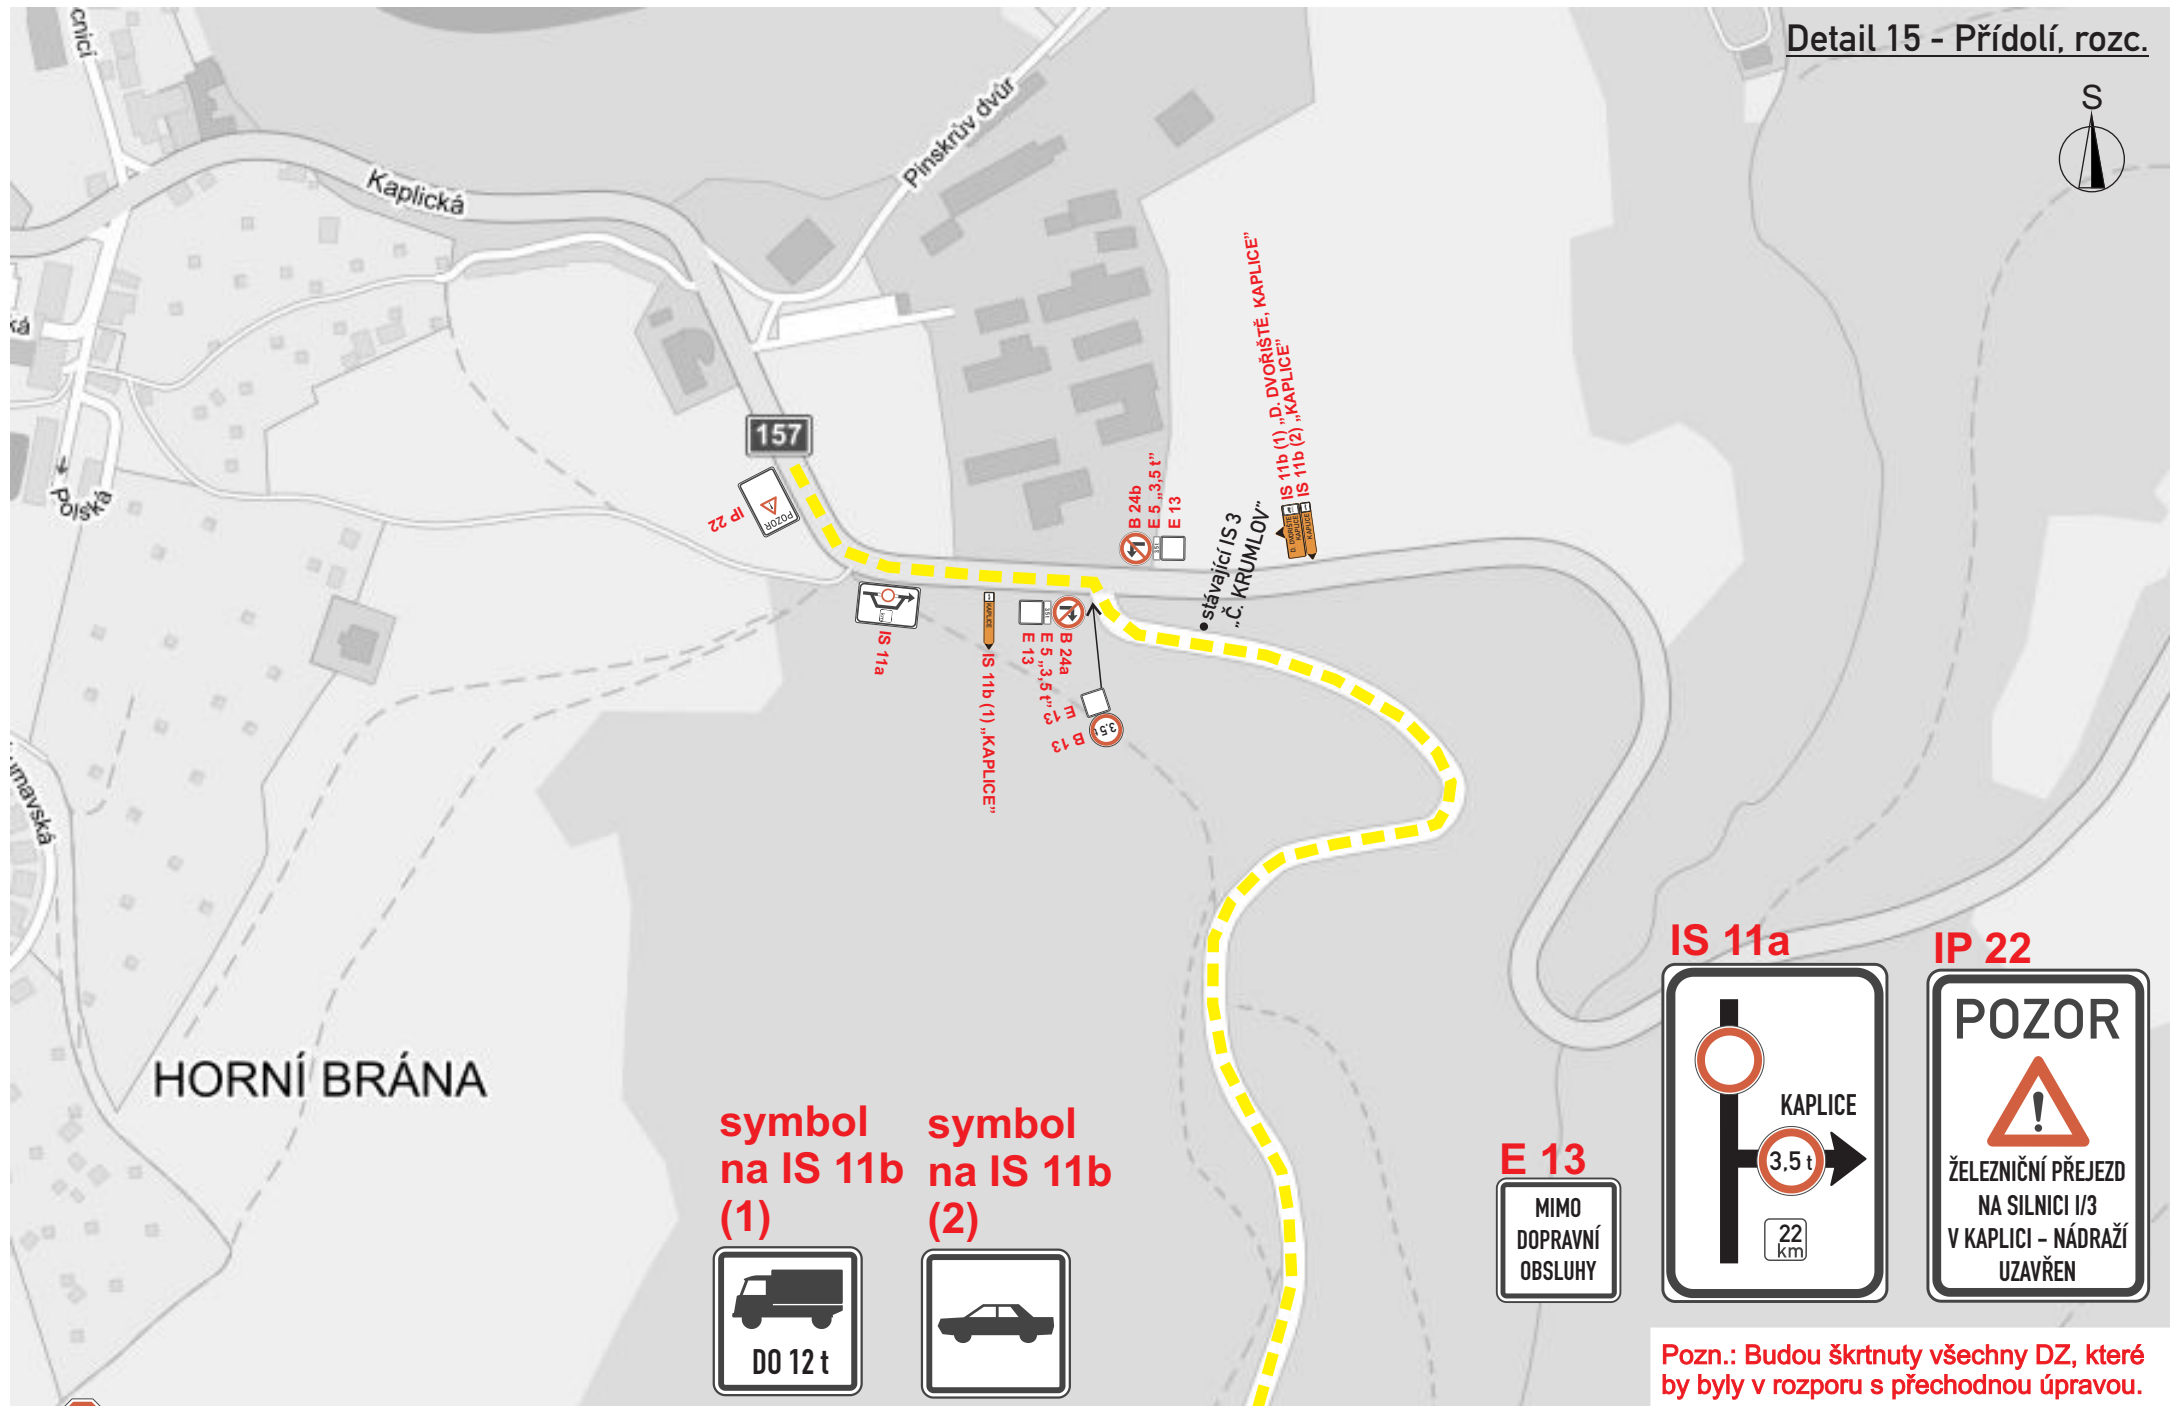

Detail 16 - Mirkovice

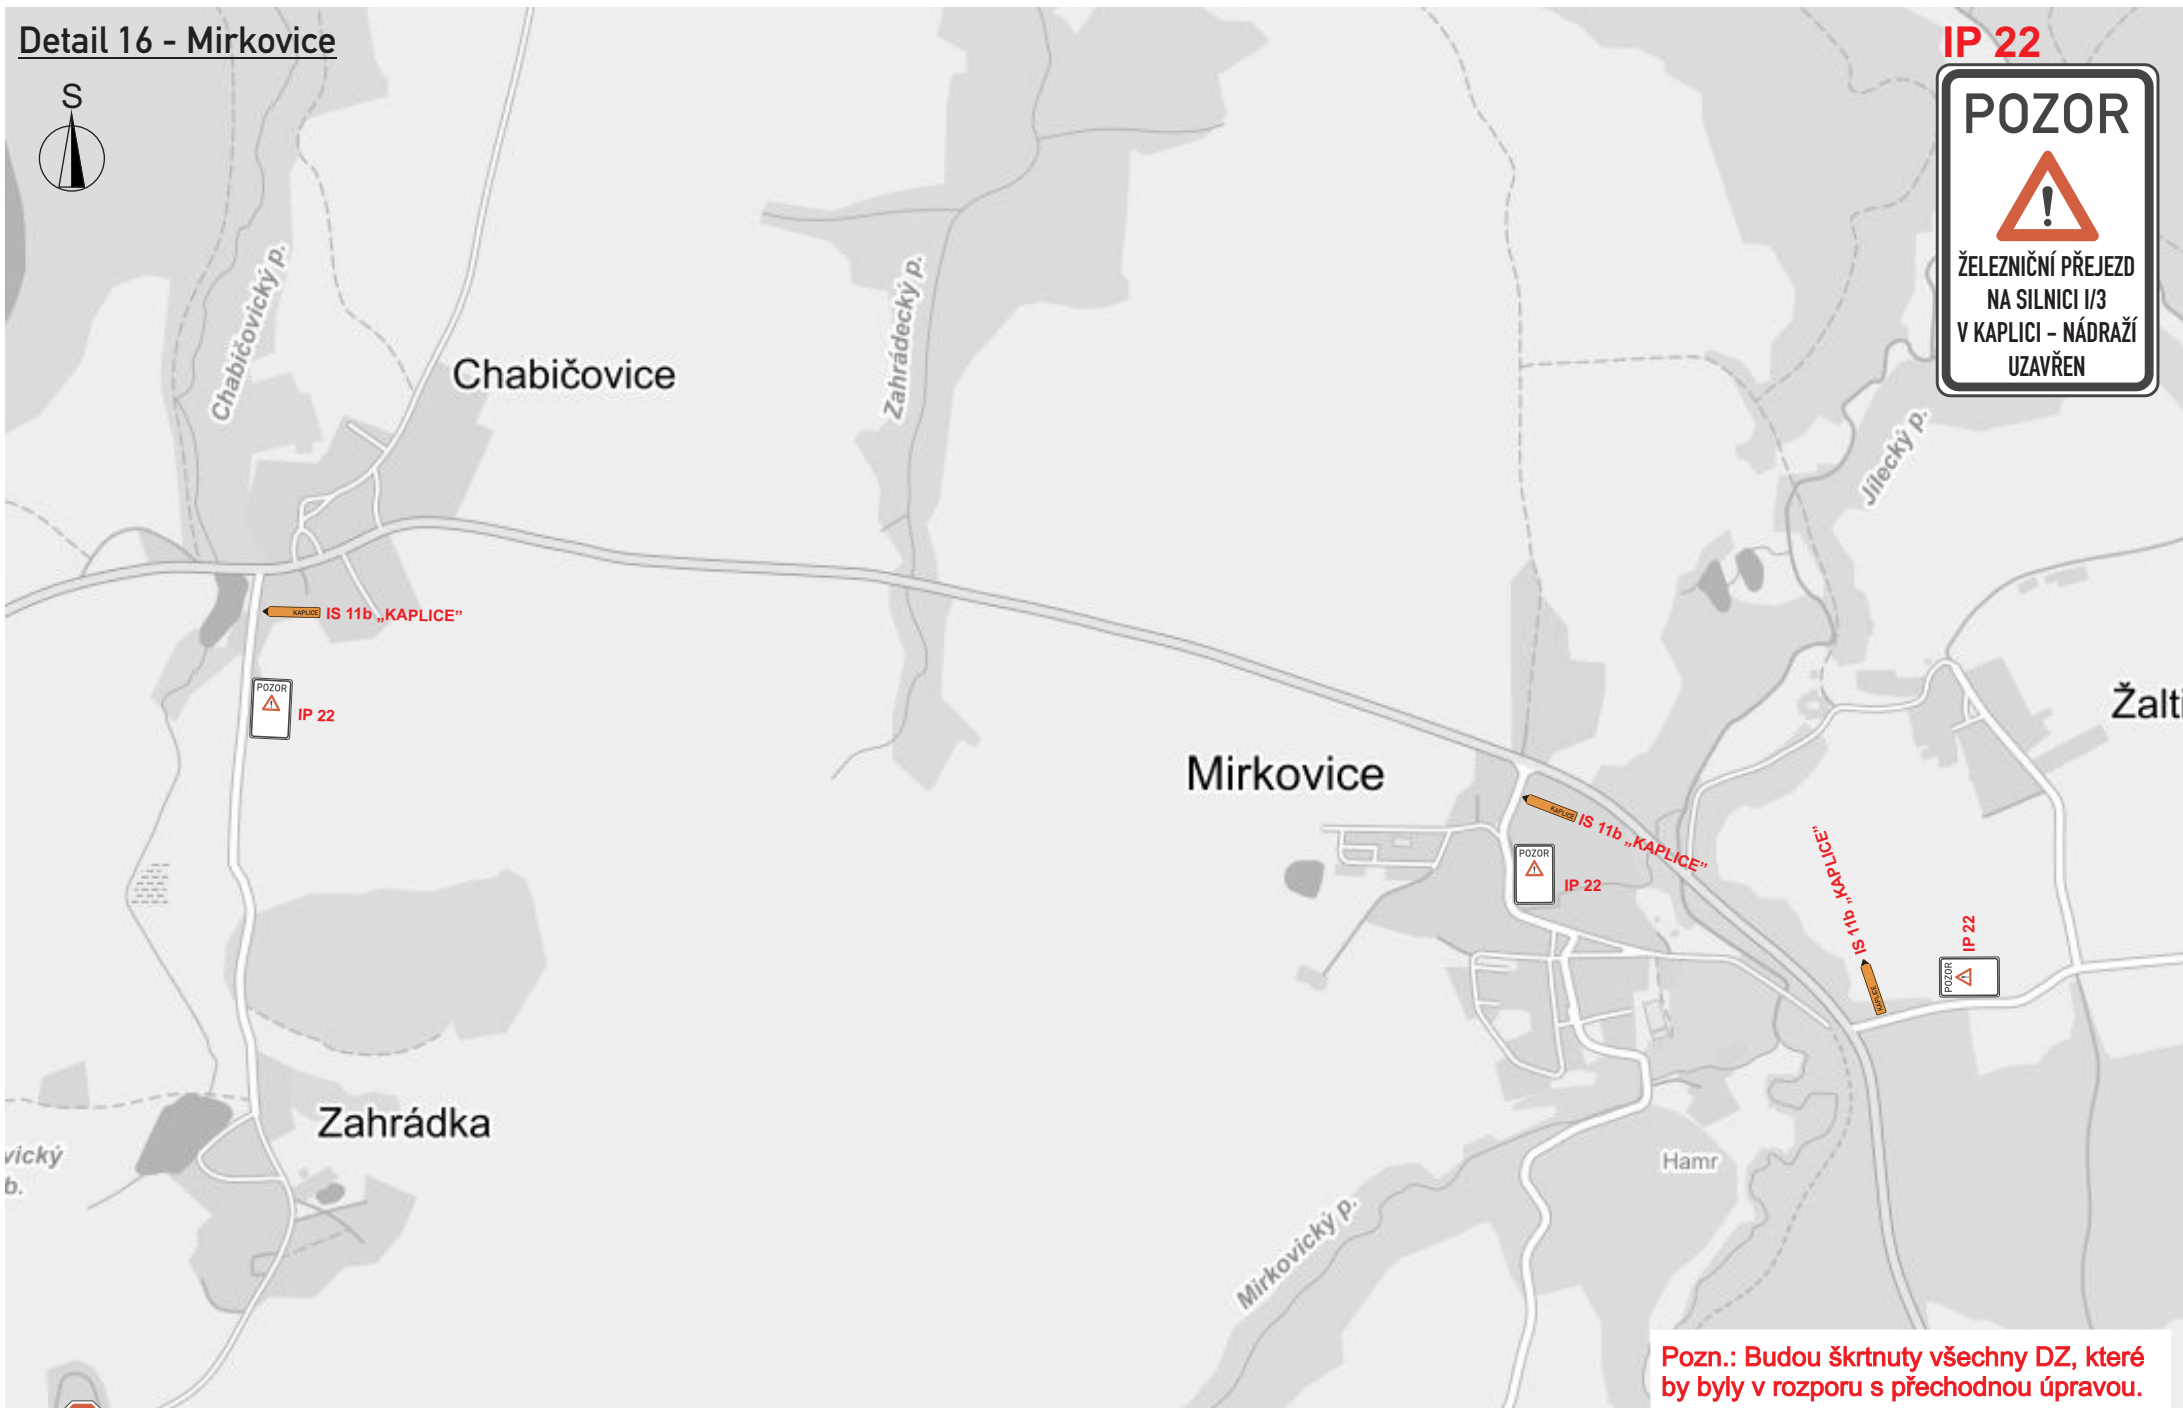

IP 22

POZOR



ŽELEZNIČNÍ PŘEJEZD
NA SILNICI I/3
V KAPLICI - NÁDRAŽÍ
UZAVŘEN



IP 22



IP 22



IP 22

Pozn.: Budou škrtnuty všechny DZ, které
by byly v rozporu s přechodnou úpravou.



dopravní značení



Zubčice

Netřebice

Věžovatá Pláně

Dolní
Pláně

Střítež




Pozn.: Budou škrtnuty všechny DZ, které by byly v rozporu s přechodnou úpravou.




dopravní značení

Detail 18 - Besednice

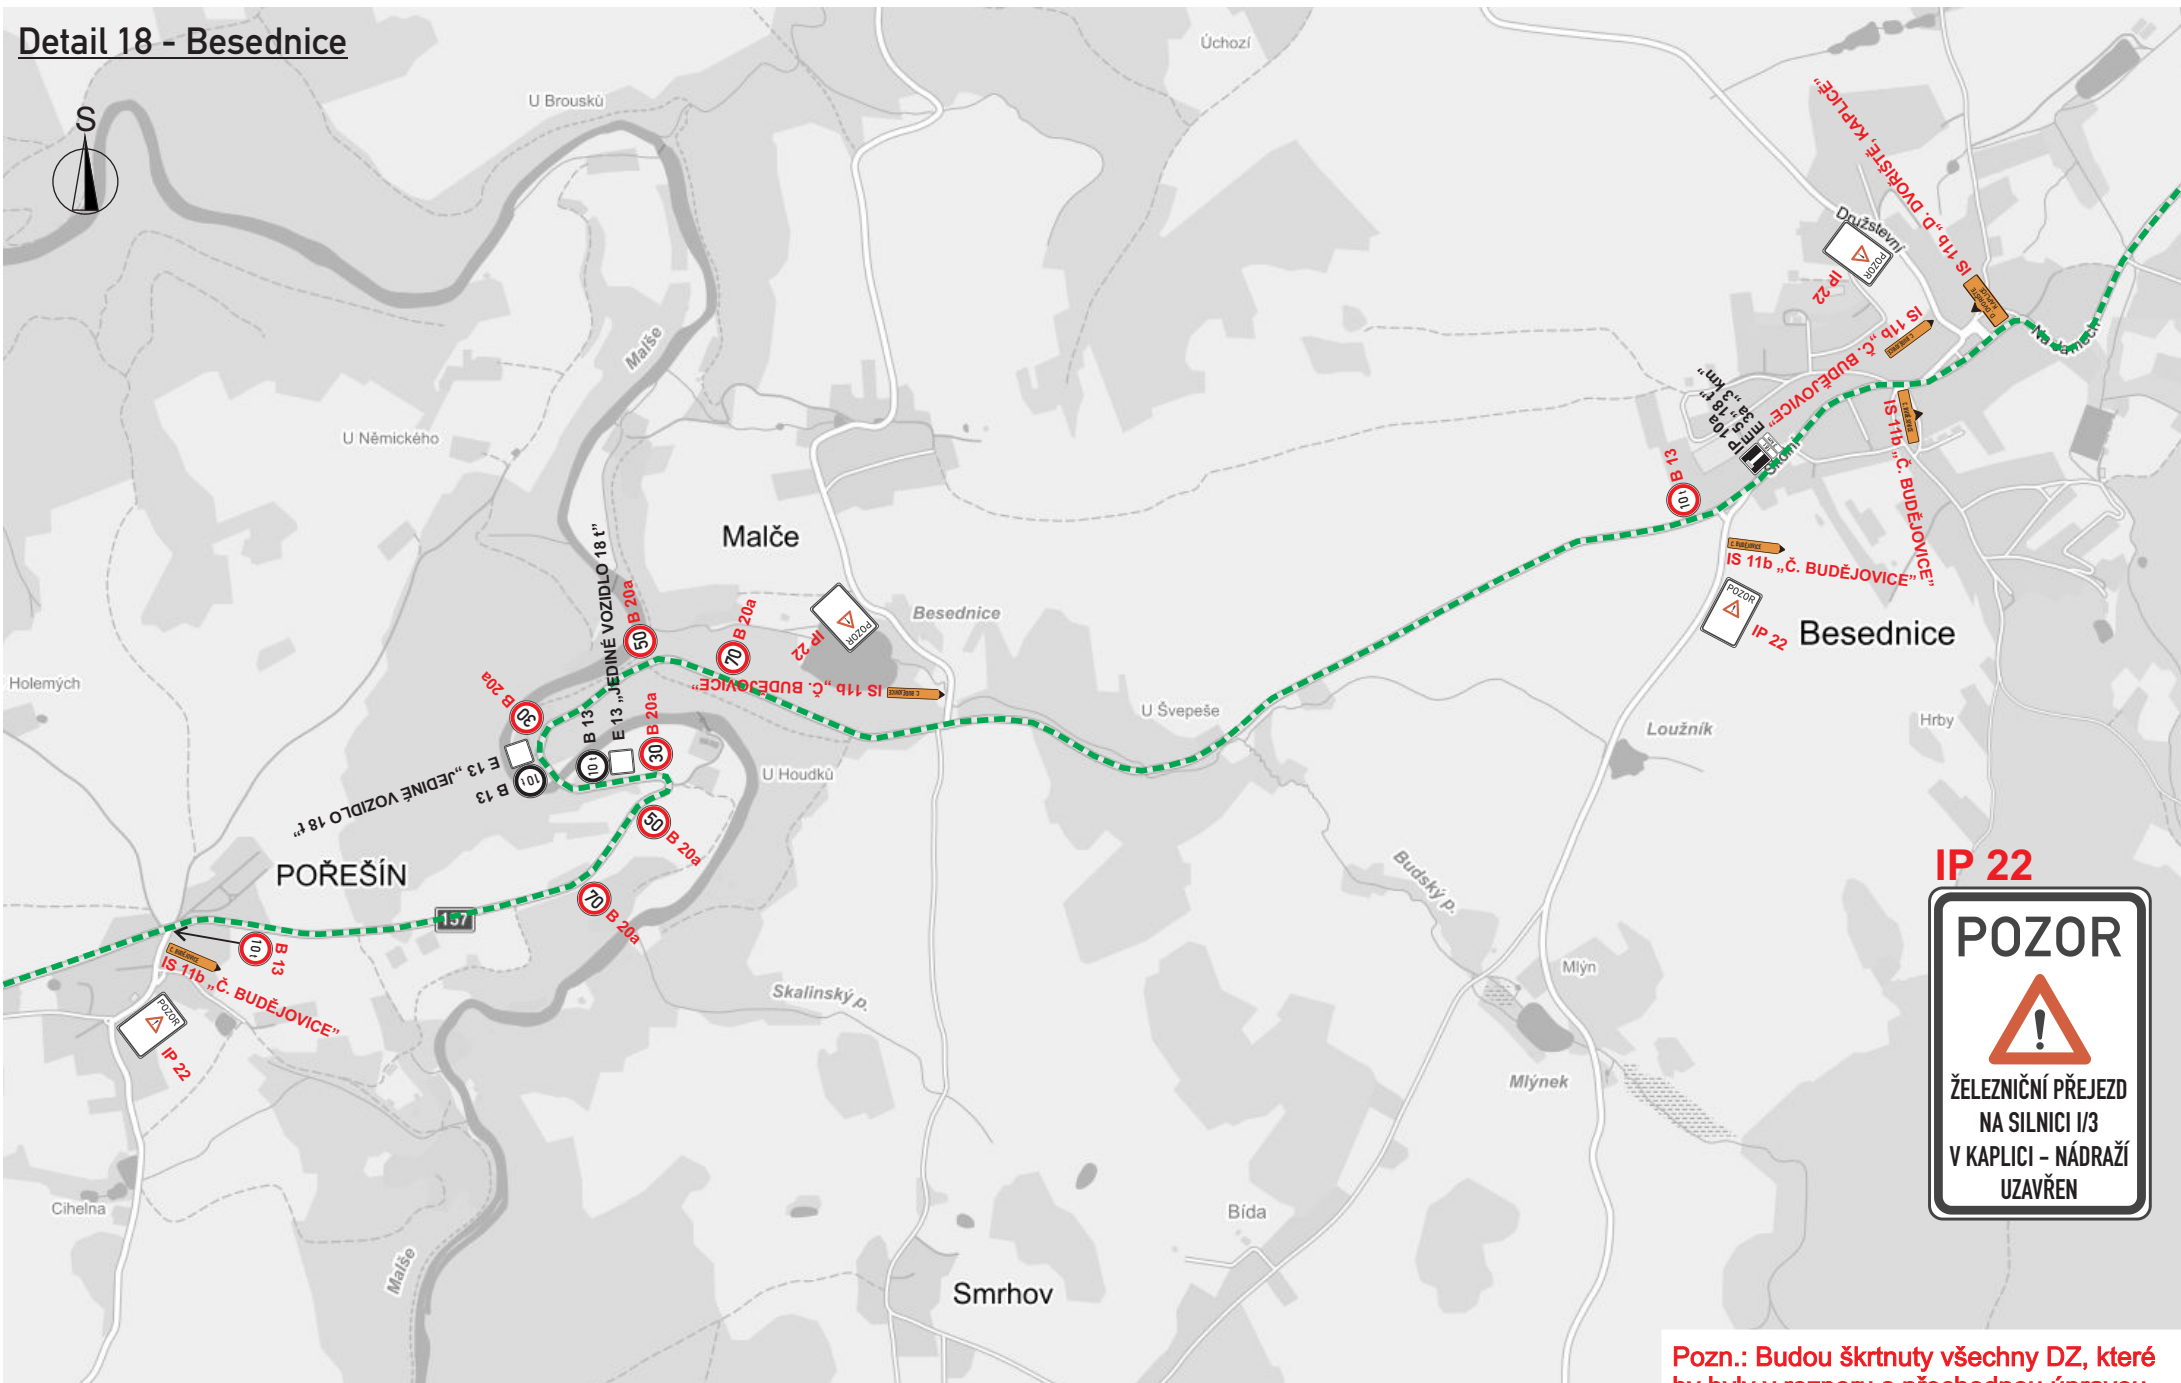

Pozn.: Budou škrtnuty všechny DZ, které
by byly v rozporu s přechodnou úpravou.

Detail 19 - Slavče, rozc.

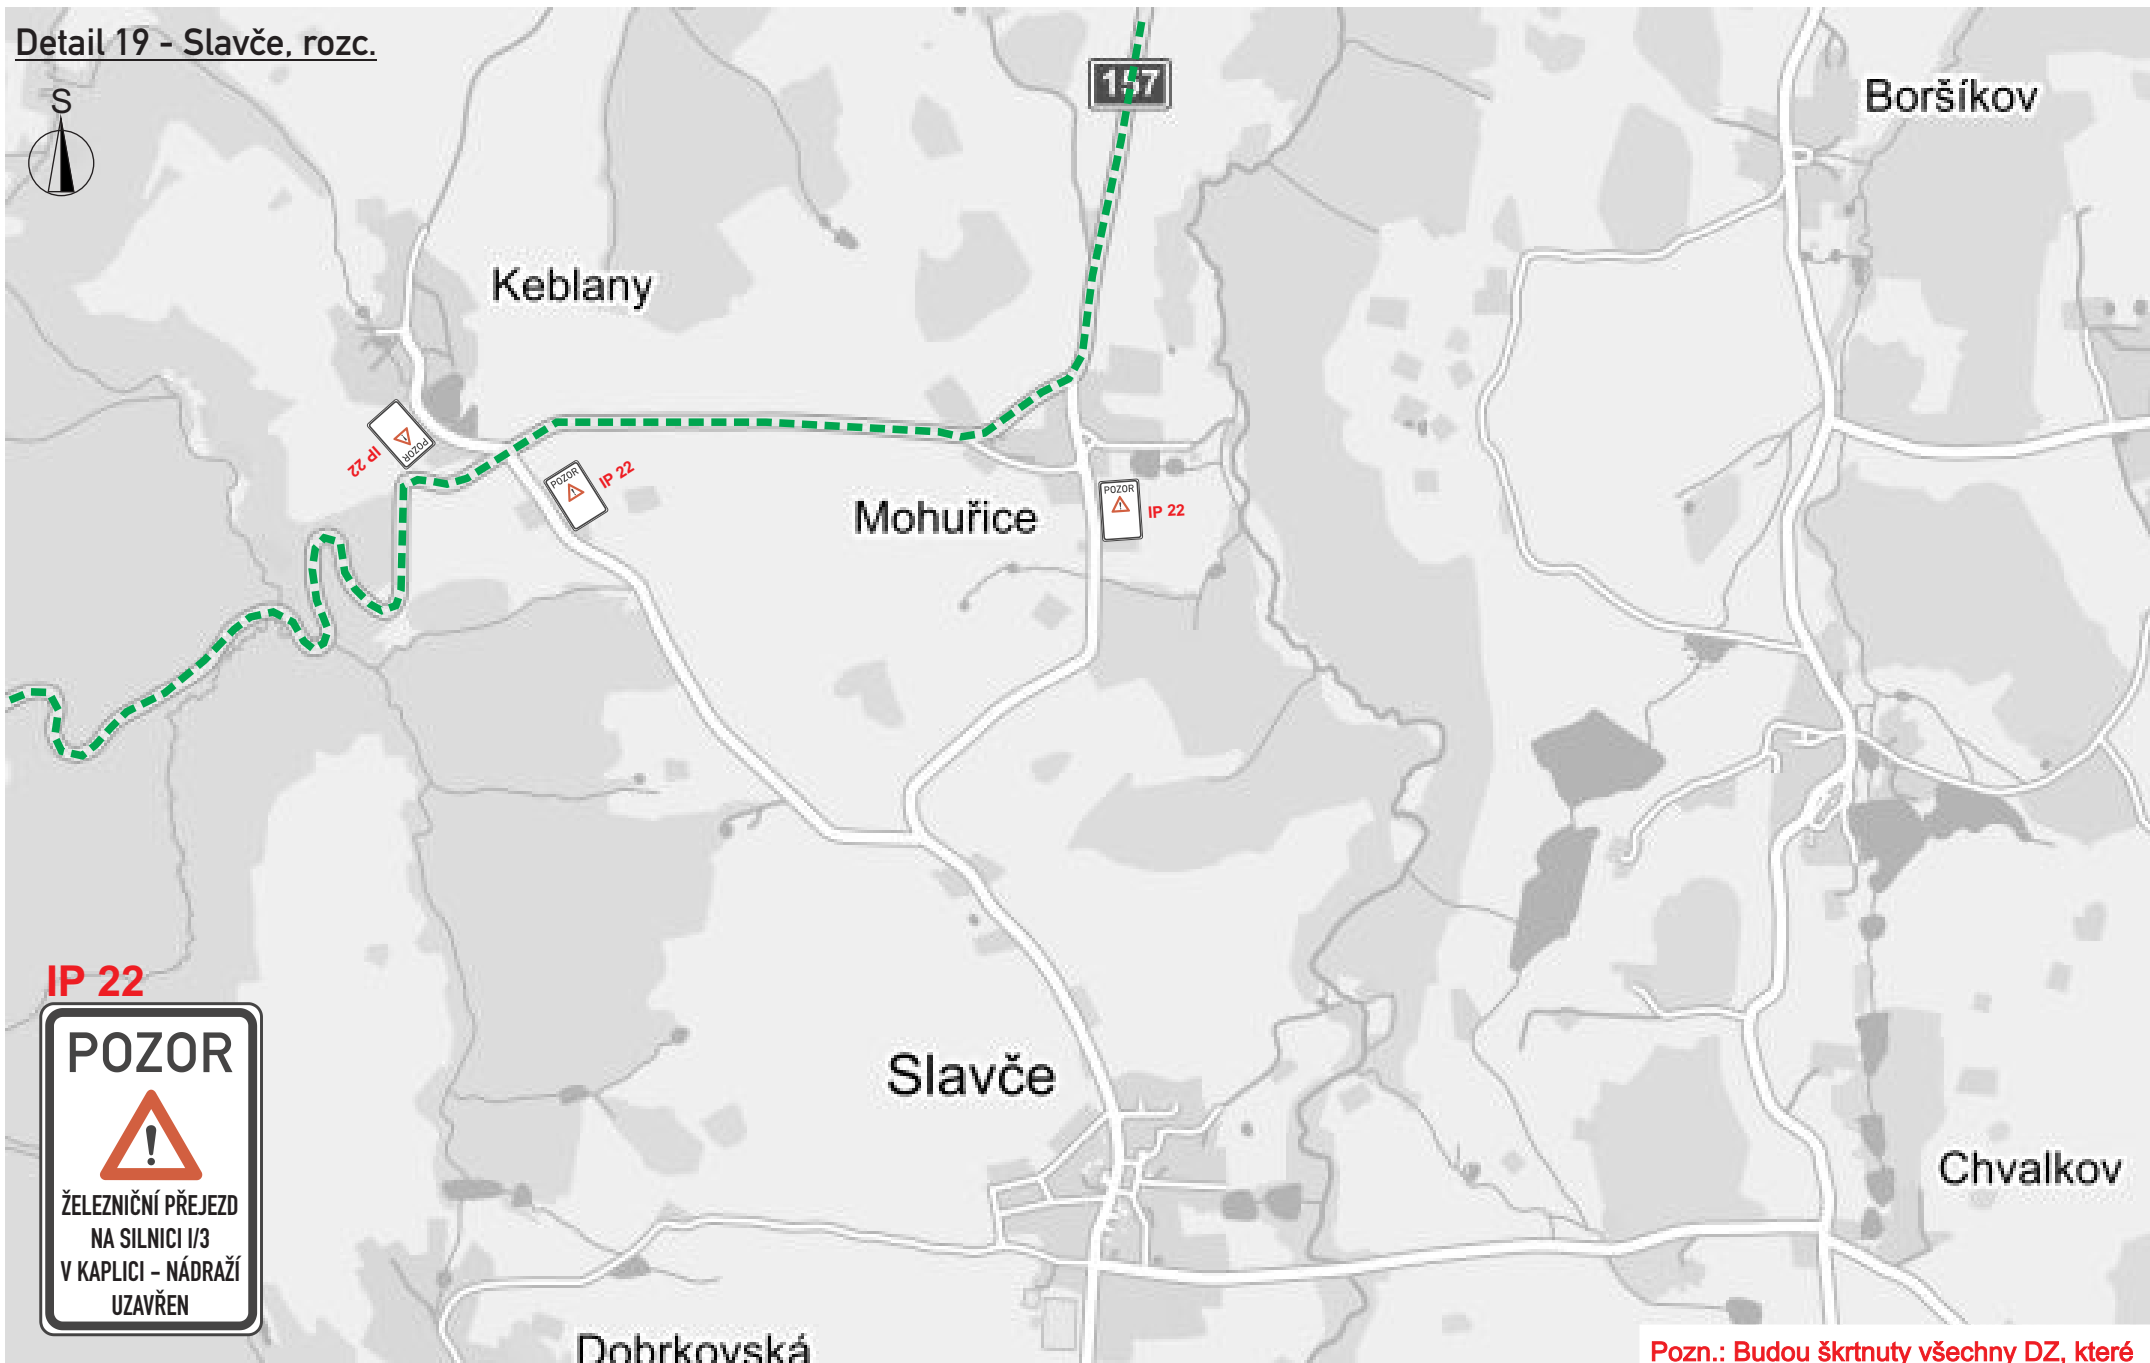


Pozn.: Budou škrtnuty všechny DZ, které by byly v rozporu s přechodnou úpravou.



dopravní značení

Detail 20 - Trhové Sviny

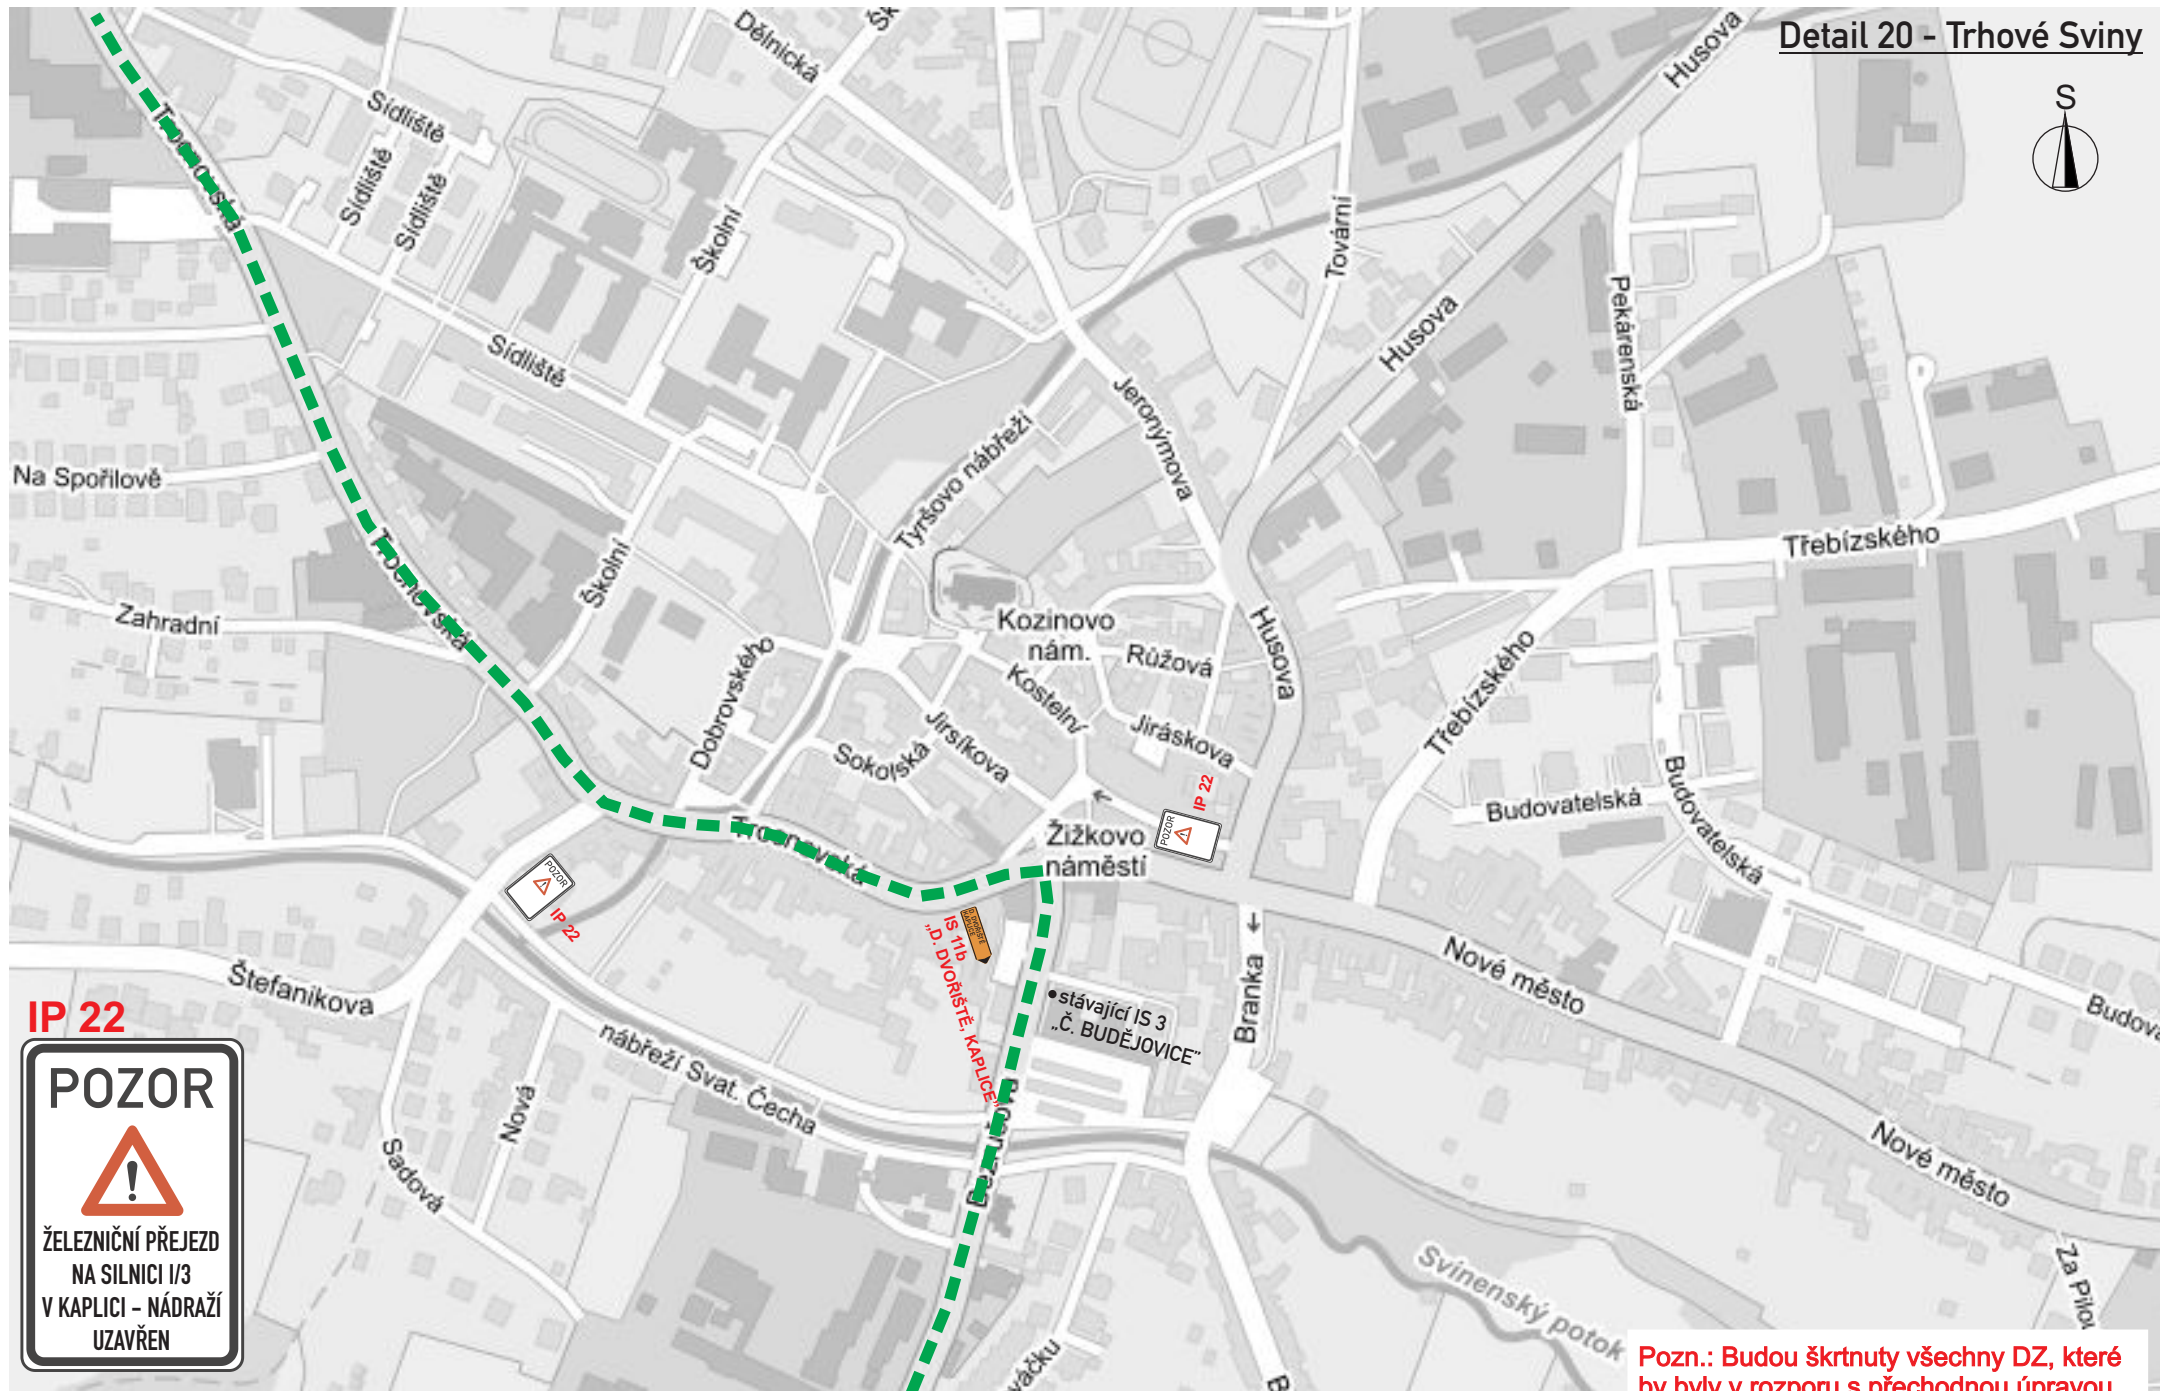


Pozn.: Budou škrtnuty všechny DZ, které by byly v rozporu s přechodnou úpravou.



dopravní značení

Detail 21 - Strážkovice

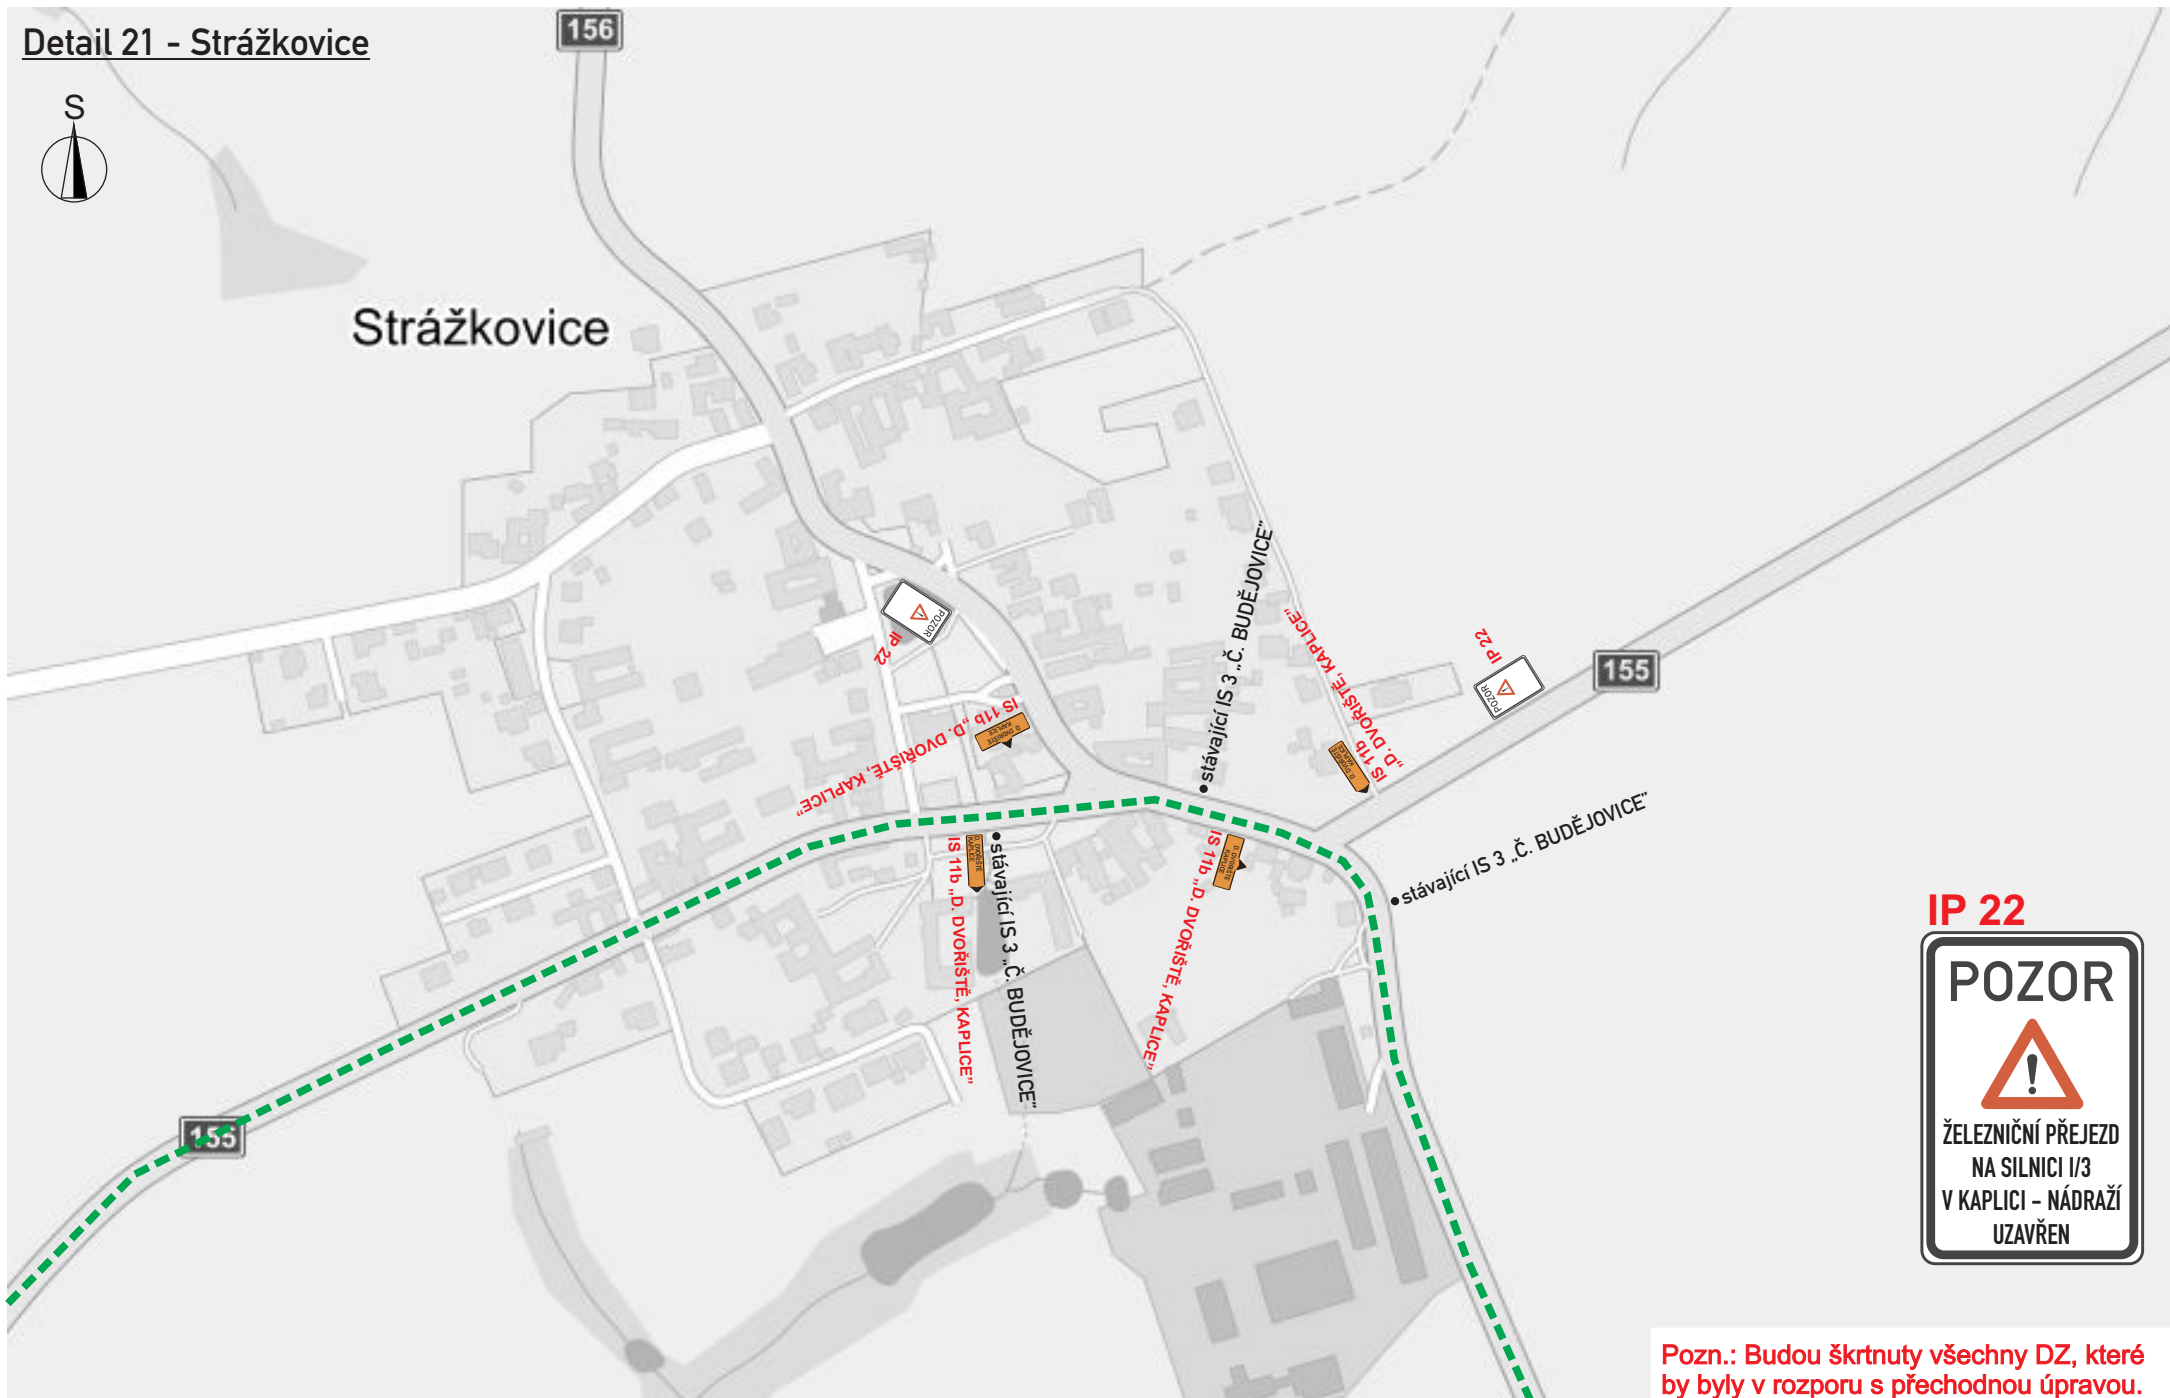


Pozn.: Budou škrtnuty všechny DZ, které by byly v rozporu s přechodnou úpravou.

Detail 22 - Komařice



IP 22

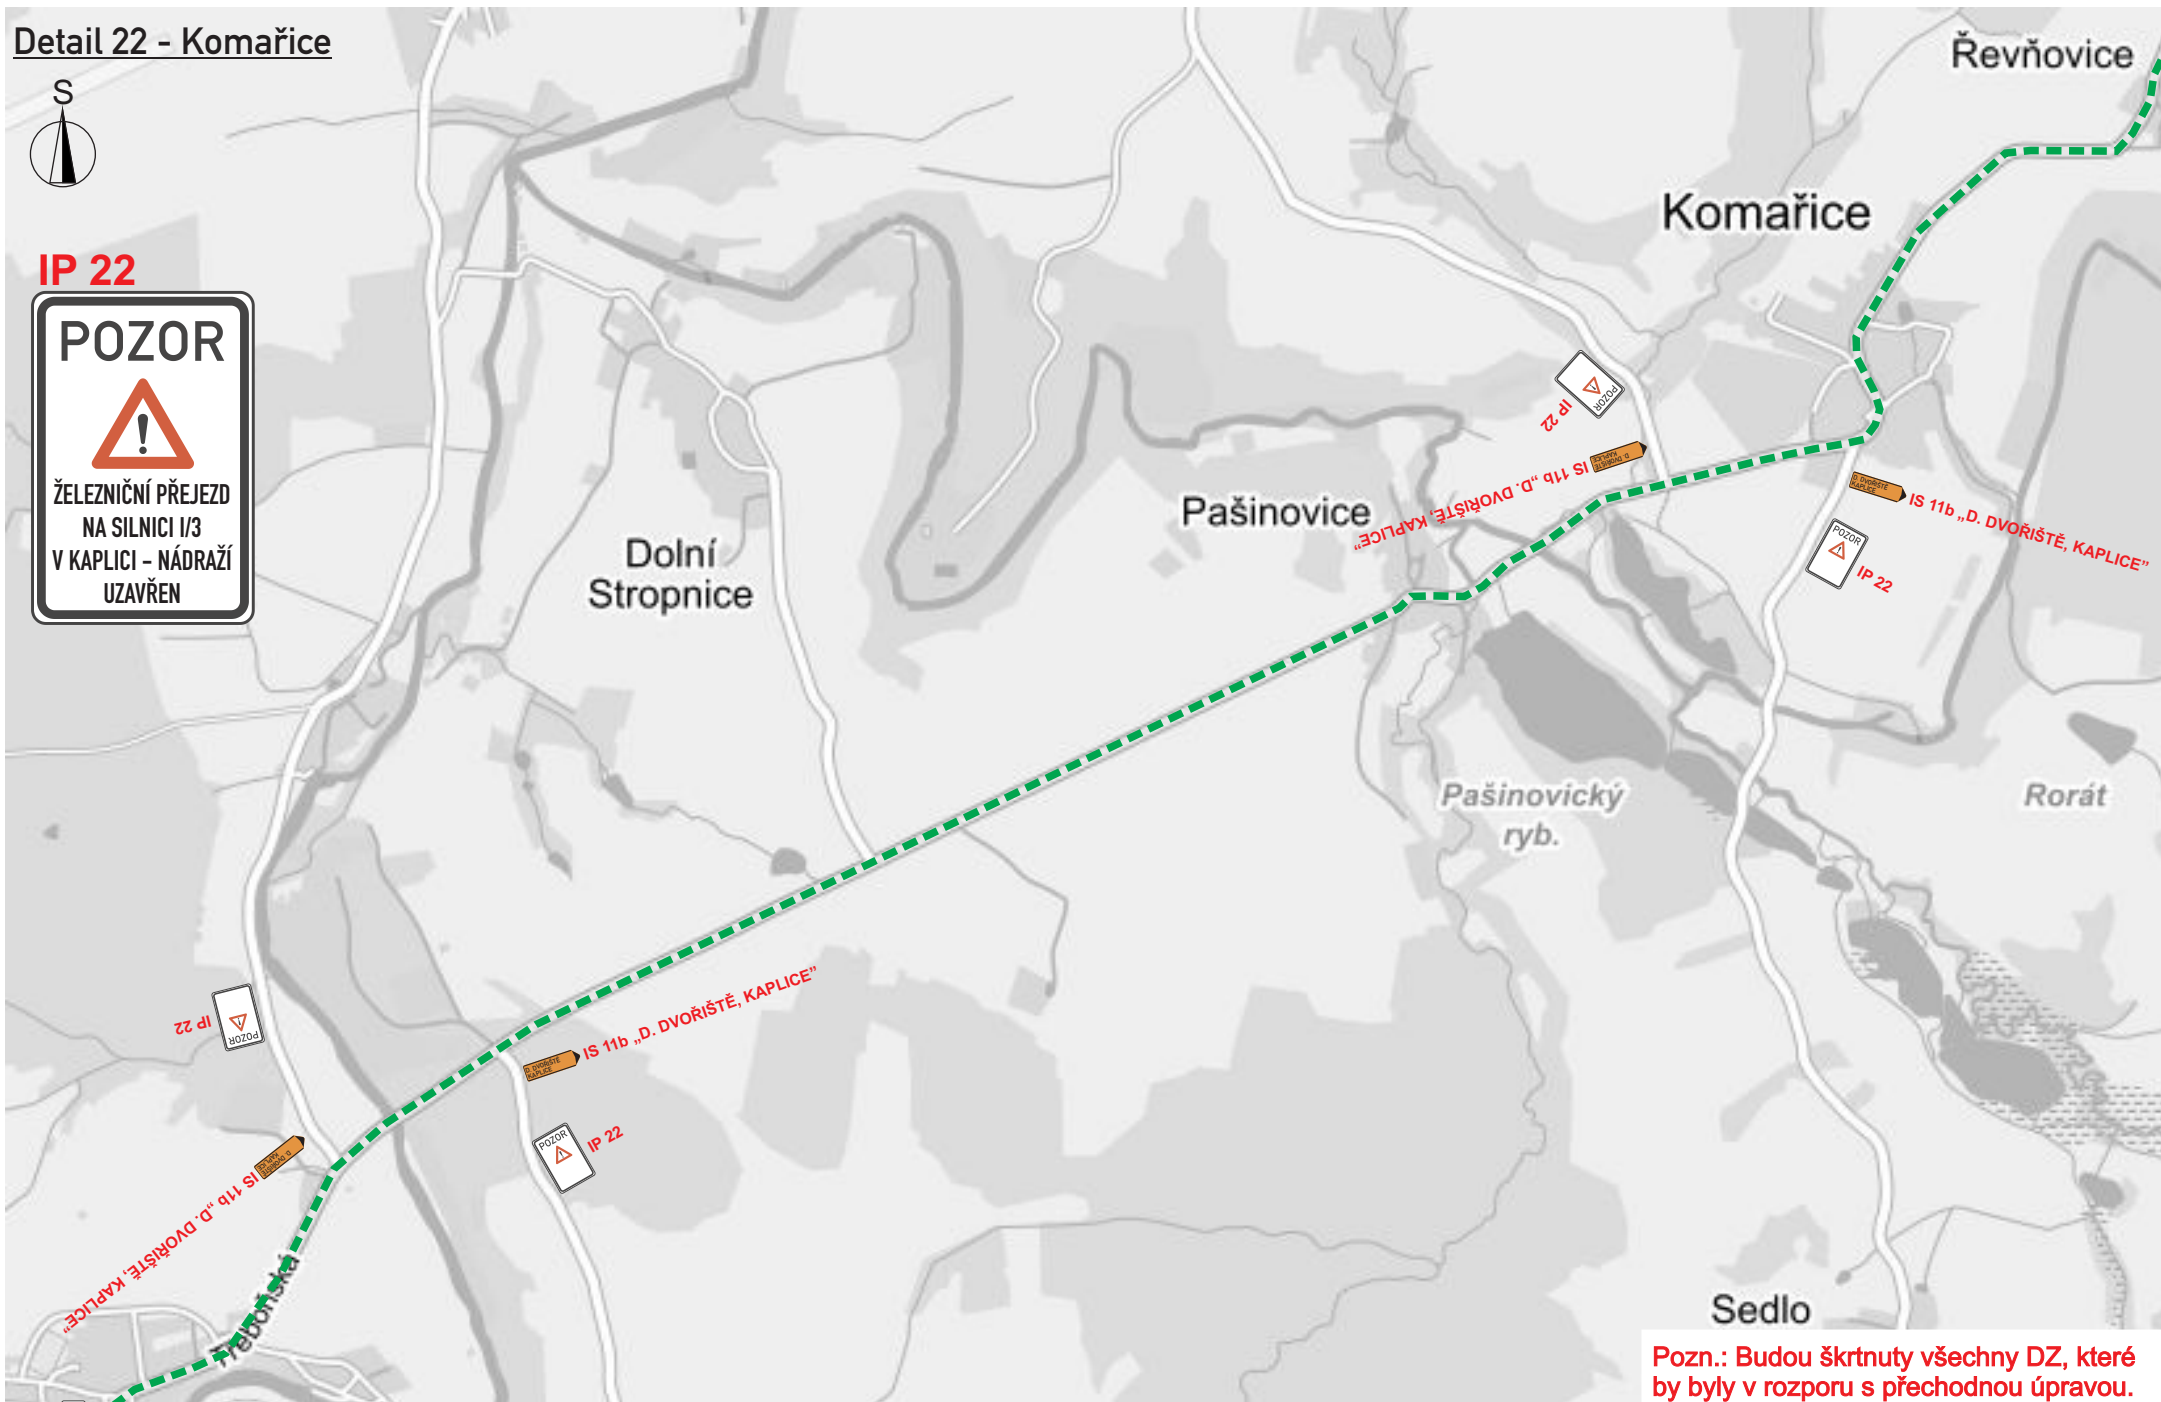

Pozn.: Budou škrtnuty všechny DZ, které by byly v rozporu s přechodnou úpravou.



dopravní značení

Detail 23 - Holkov




IP 22



IS 11a (1)



IS 11a (2)

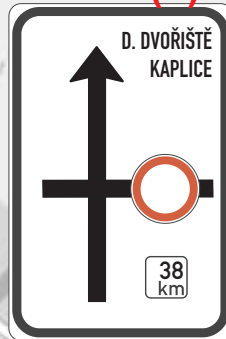

155

Dolní Vesce

Horní Vesce

Horní Svince

Veselka

HOLKOV



IS 11a (1)



IP 22



„IS 11b „D. DVORIŠTĚ, KAPLICE“

„č. 3 Budějovice“
státní železniční trať


IS 11b „D. DVORIŠTĚ, KAPLICE“

IS 11b „D. DVORIŠTĚ, KAPLICE“


Pozn.: Budou škrtnuty všechny DZ, které by byly v rozporu s přechodnou úpravou.



dopravní značení

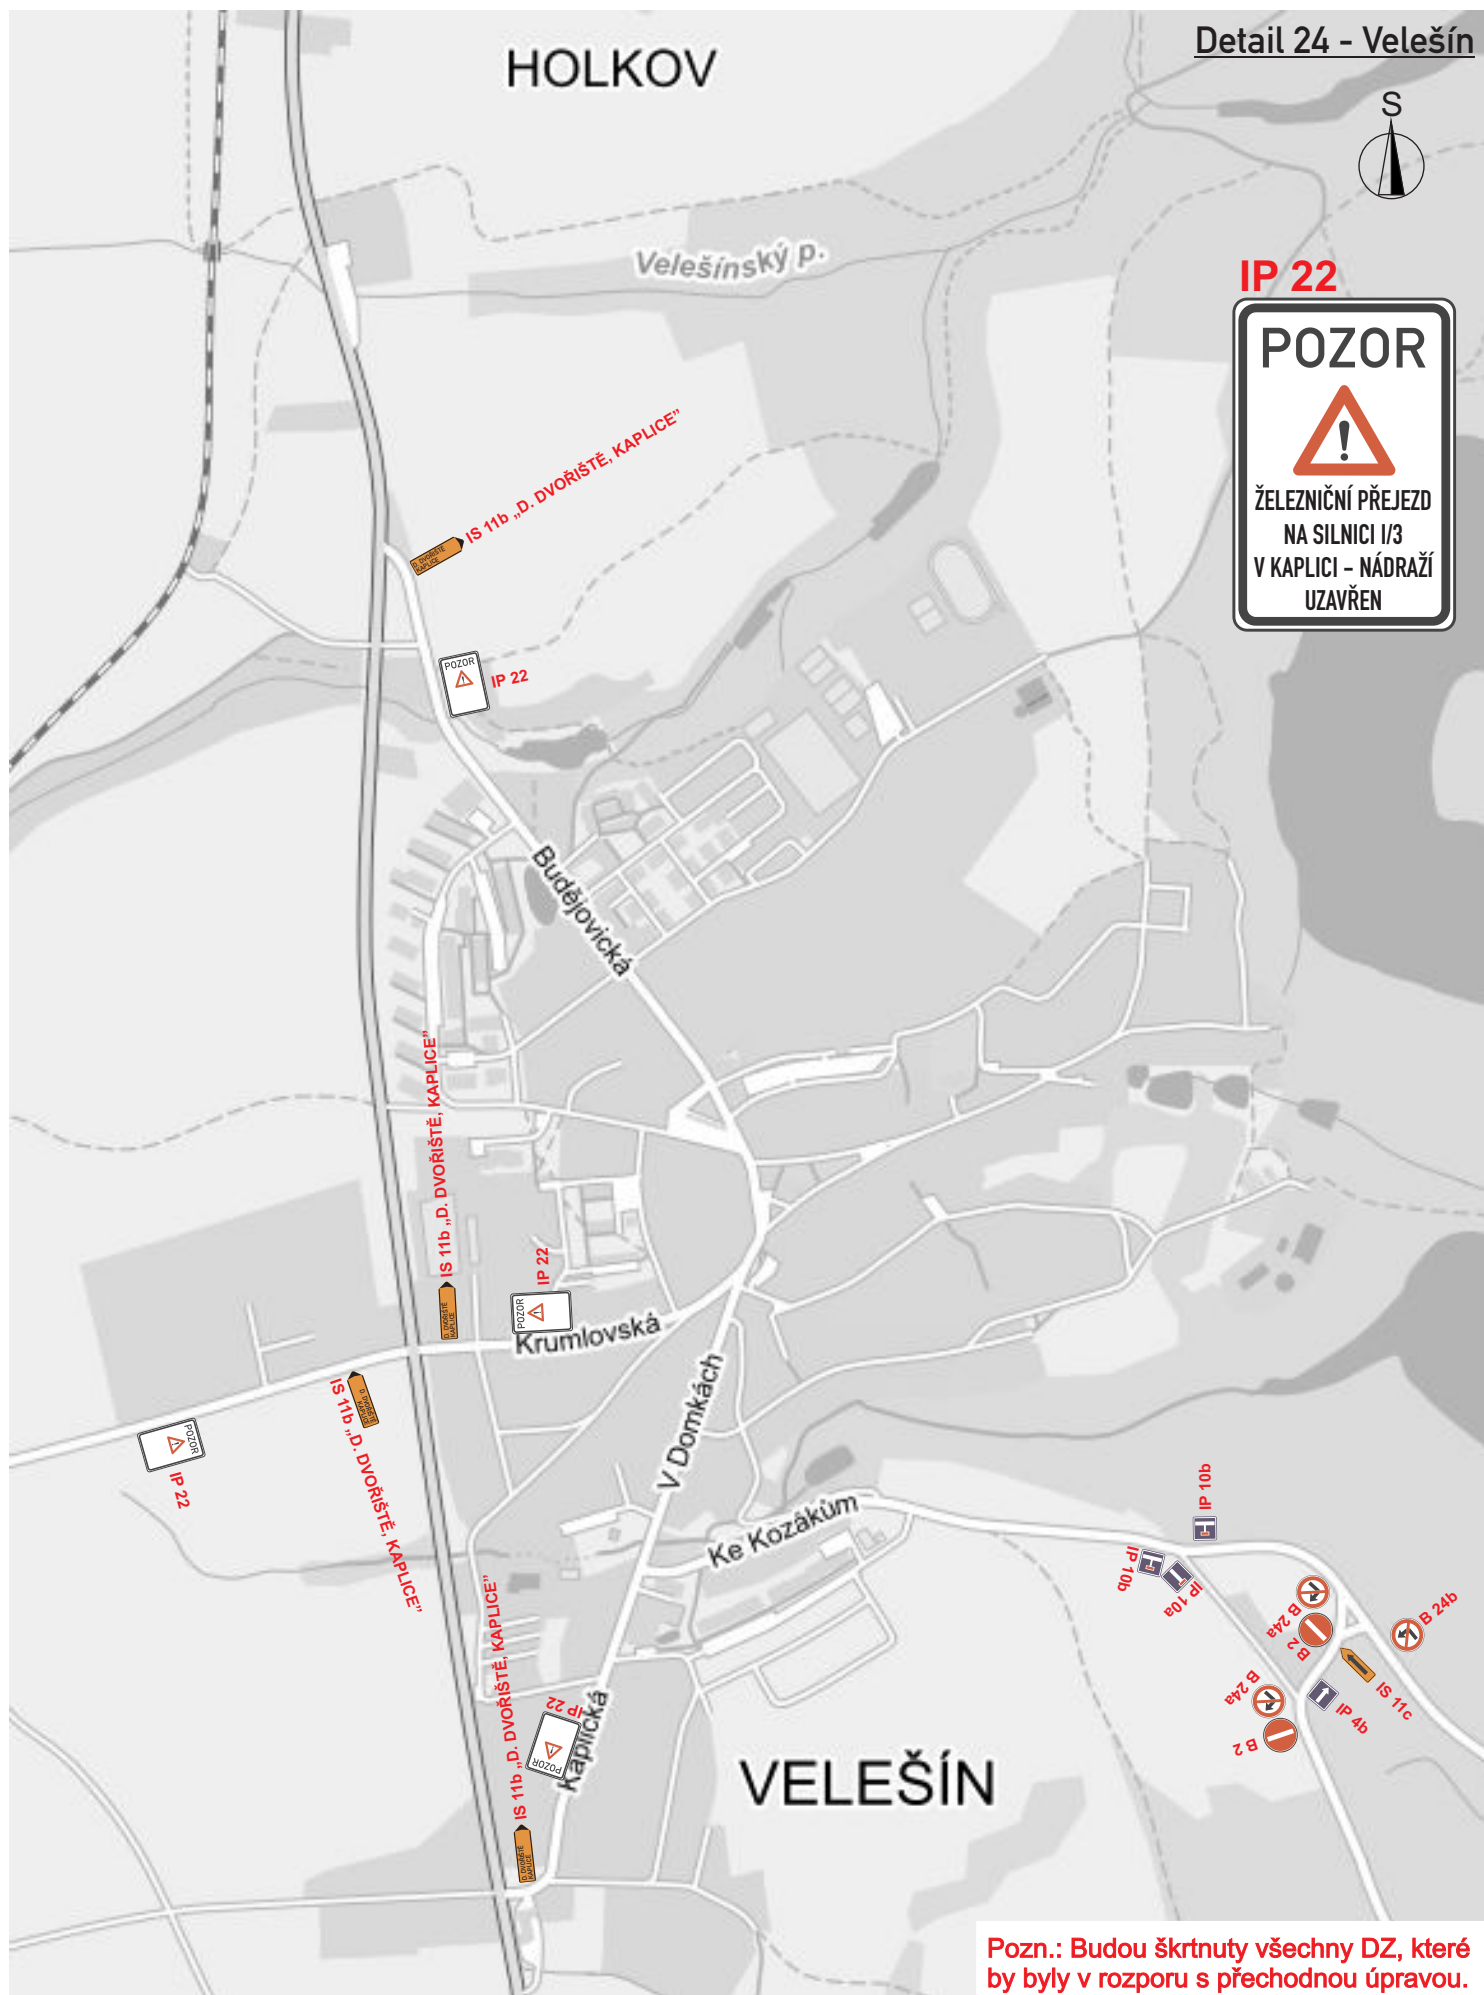

Detail 25 - Netřebice

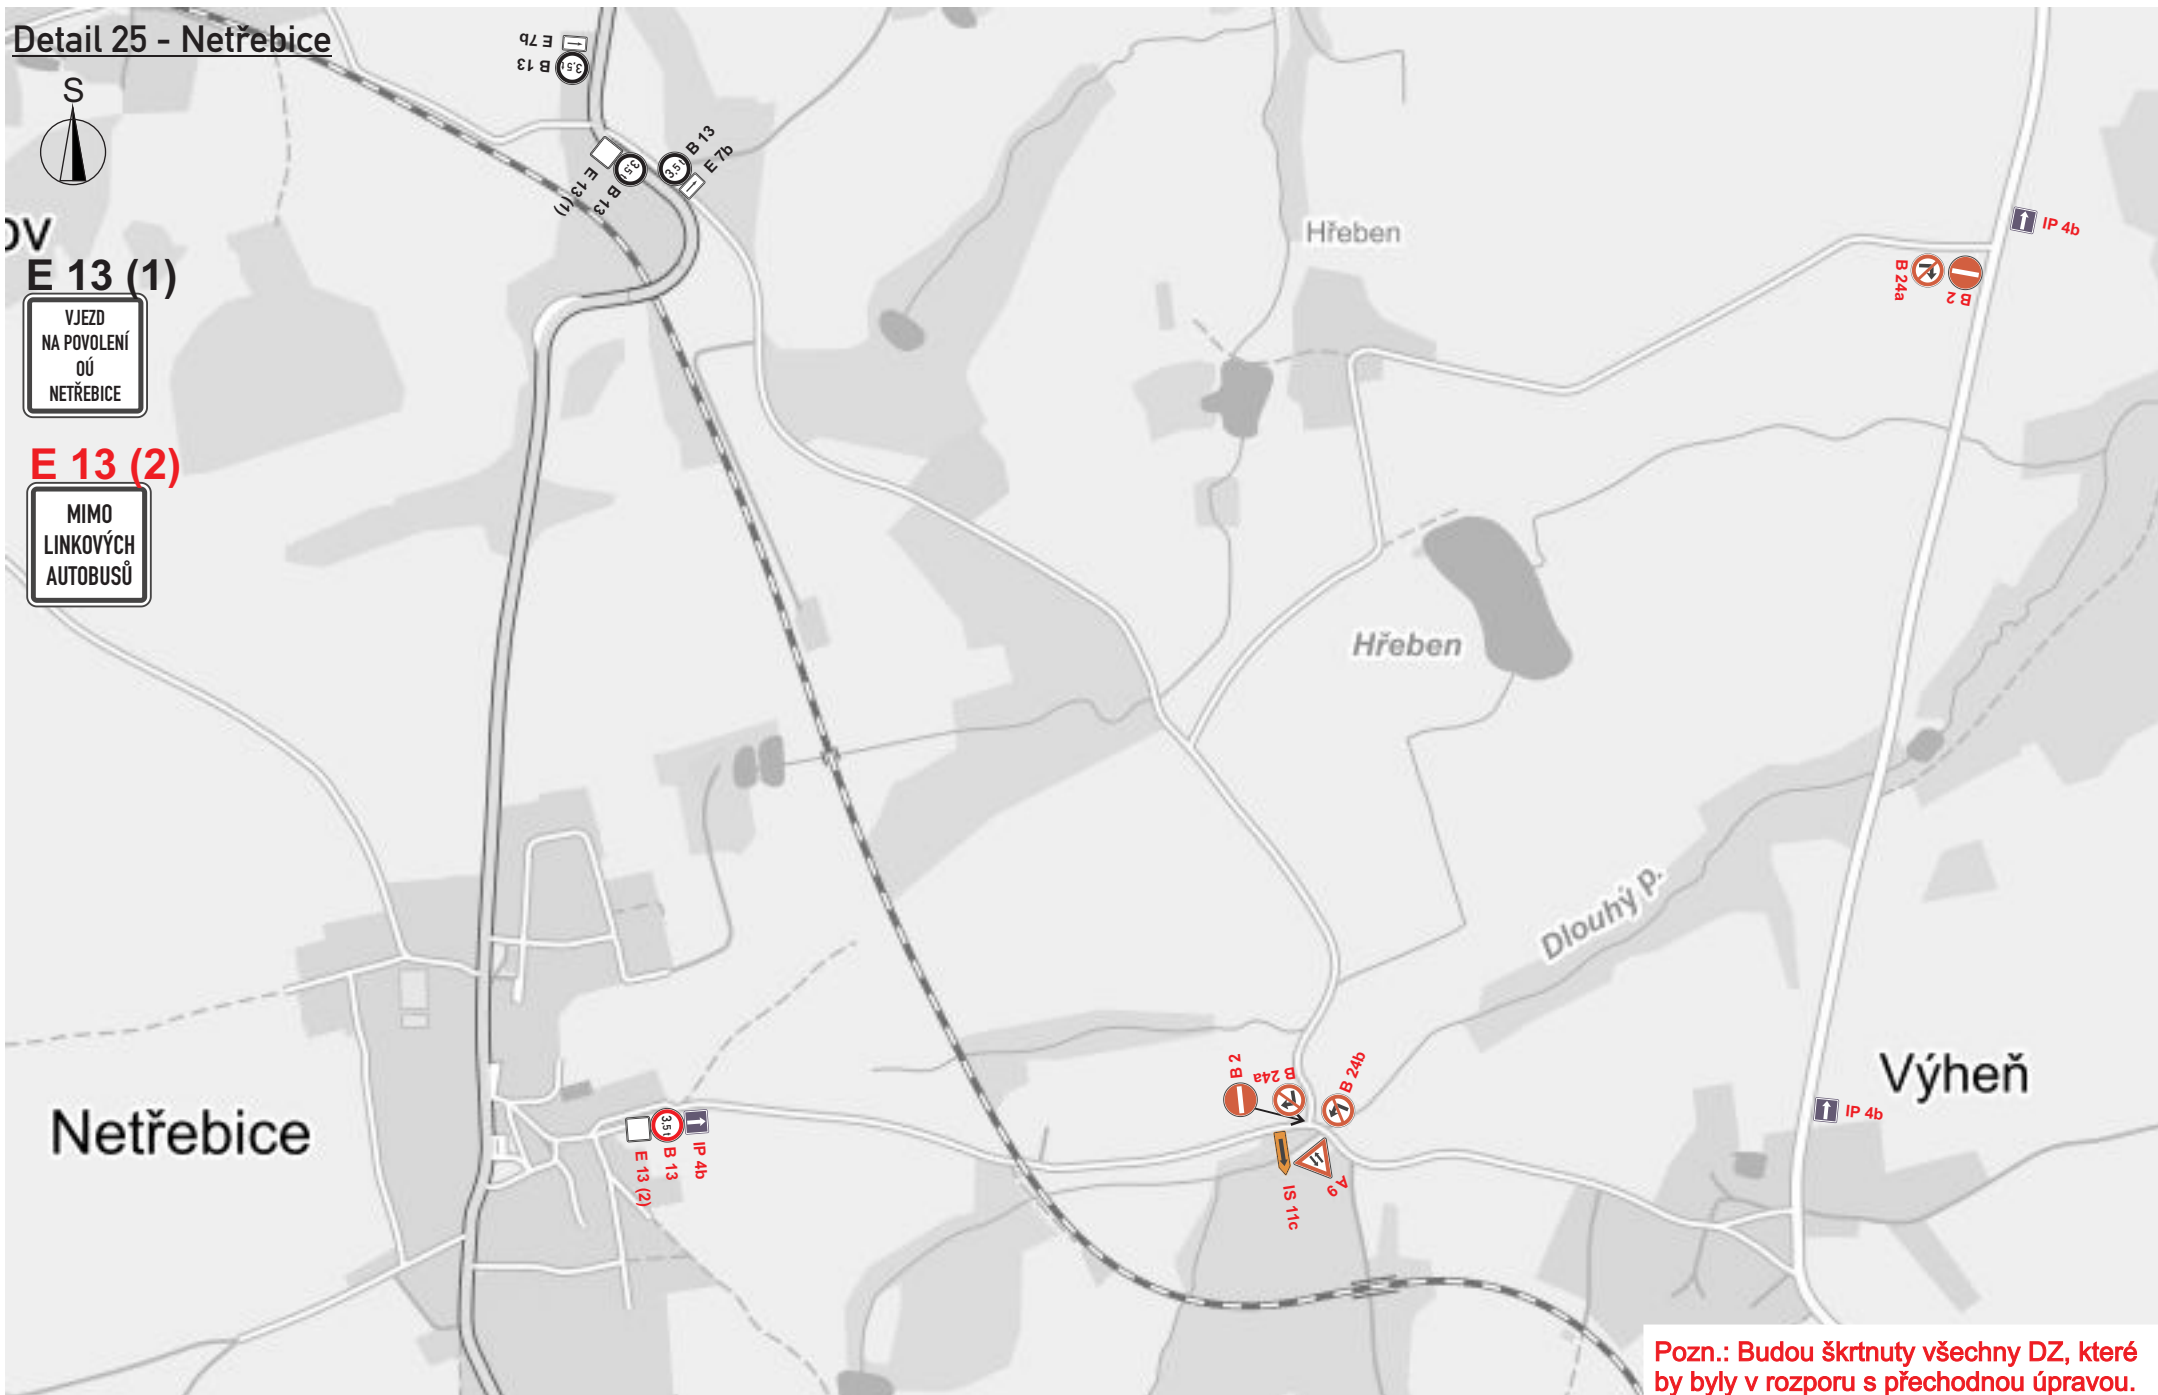

Pozn.: Budou škrtnuty všechny DZ, které by byly v rozporu s přechodnou úpravou.



dopravní značení