


Legenda


ŽP 711
stávající ŽBP

geodetické zaměření skutečného stavu
hranice drážního pozemku

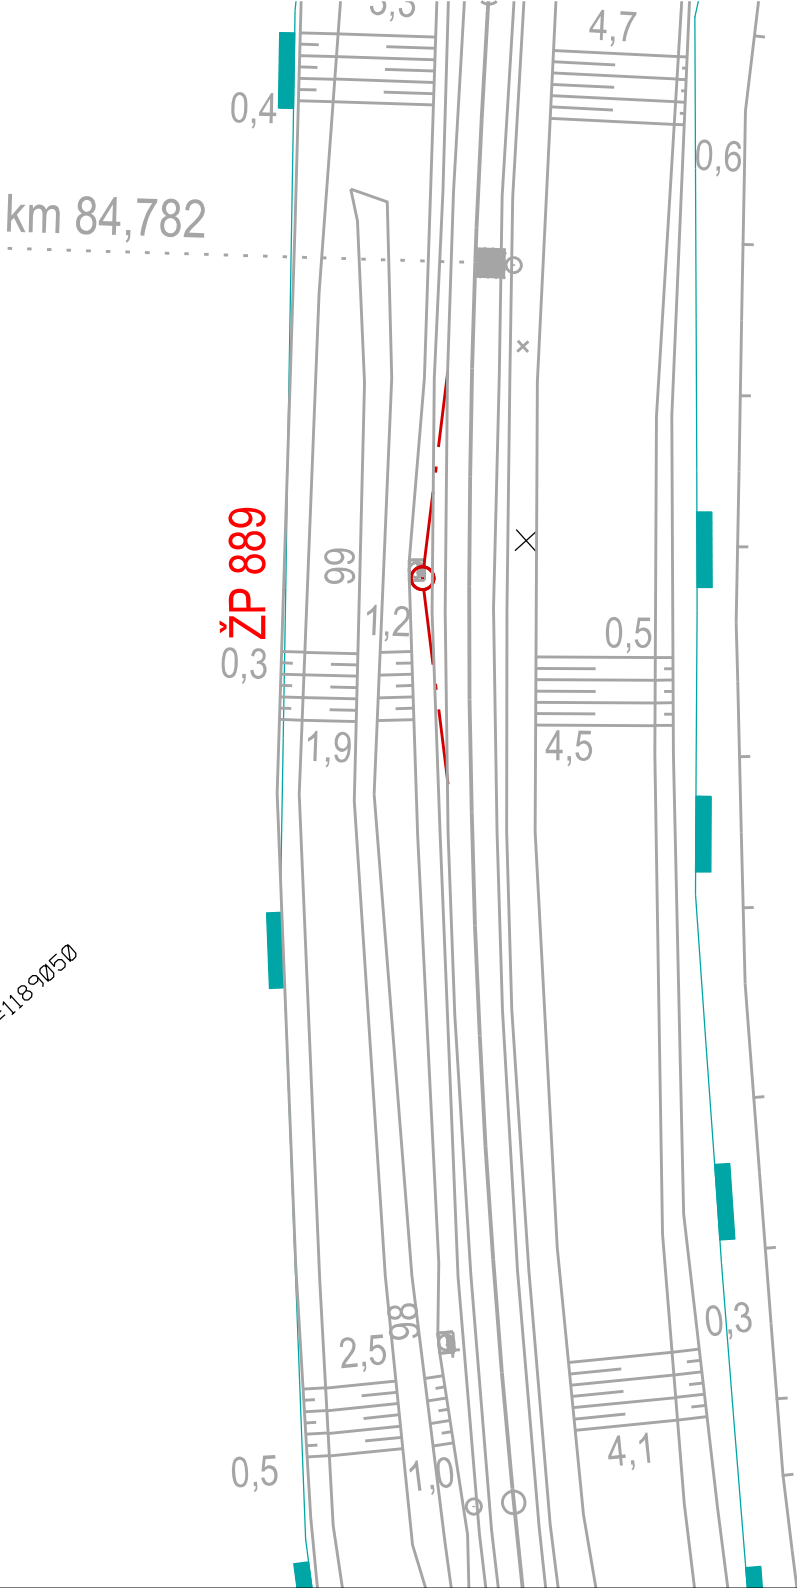

číslo ověření:
datum ověření:

Náležitosti a přesnosti odpovídá
právním předpisům a podmínkám
písemně dohodnutým s objednatelem

		Objednatel: TMS Projekt s.r.o. Dubičné 106 373 71 Rudolfov		Pracoviště: Cejl 7, 602 00 Brno tel: 545 245 758 e-mail: brno@hrdlicka.cz	
ÚOZI	Zaměřil	Zpracoval	Kontroloval	Číslo zakázky	17.0186
Ing. Petr Pavelka		Bc. Jitka Kubenová	Ing. Petr Pavelka	Datum	březen 2017
RL		<i>Auburni</i>	RL	Souř. Systém S-JTSK	Výšk. Systém Bpv
Název zakázky REKONSTRUKCE PŘEJEZDU V KM 86,142 A DOPLNĚNÍ ZÁVOR NA TRATI HORNÍ DVORIŠTĚ - ČESKÉ BUDĚJOVICE			Stupeň dok. PSŘ		Část 1.3.2.2
Název výkresu NÁVRH VYTÝČOVACÍ SÍTĚ GRAFICKÁ ČÁST			Číslo výkresu 2/2	Formát 2xA4	Měřítko 1:500