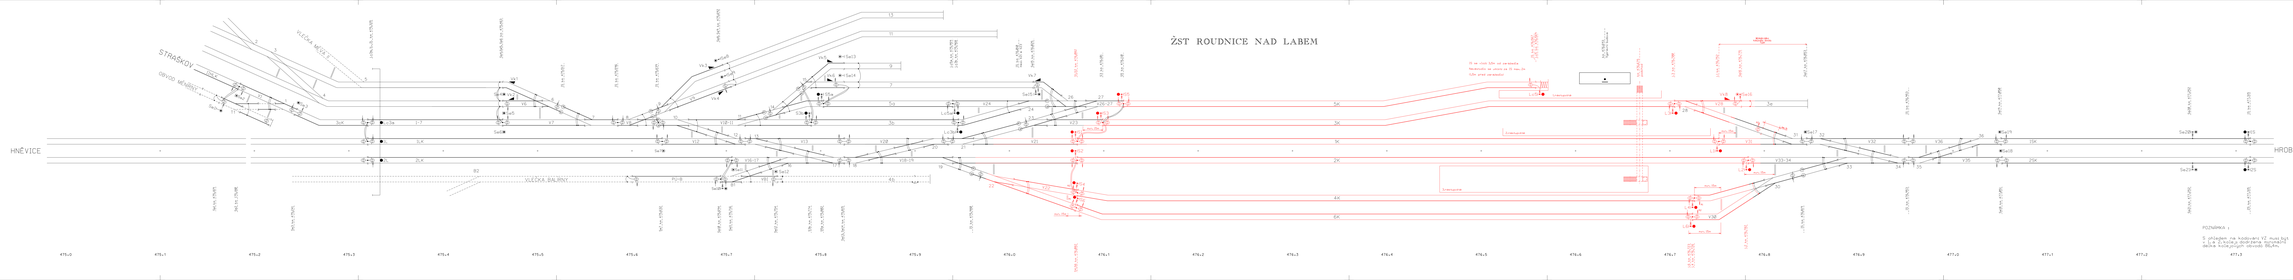

ŽST ROUDNICE NAD LABEM
STRAŠKOV
OBVOD MĚNÍRNY
VLEČKA MĚVA II
VLEČKA BALÍRNY
HNĚVICE
HROBCE
IIHLK
3cK
1-7
ILK
2LK
PÚ-B
VBI
V1
V6
V7
V8
V9
V10-11
V12
V13
V16-17
V18-19
V20
V21
V22
V23
V24
V26-27
V28
V30
V31
V32
V33-34
V35
V36
5a
3b
4b
5K
3K
1K
2K
4K
6K
3e
1SK
2SK
13
11
9
7
B1
B2
T1
Se1
Se2
Se3
Se4
Se5
Se6
Se7
Se8
Se9
Se10
Se11
Se12
Se13
Se14
Se15
Se16
Se17
Se18
Se19
Se20
Se21
Vk1
Vk2
Vk3
Vk4
Vk5
Vk6
Vk7
Vk8
Lc3a
1L
2L
Lc5a
Lc3b
S3b
S5a
S1
S2
S3
S4
S5
S6
Lc5
L1
L2
L3
L4
L6
1S
2S
R1
R2
min. 15m
1.nástupiště
2.nástupiště
3.nástupiště
podchod
Minimální délka kolejového obvodu 75,6m
Lc3a, 1L, 2L km 475,325
Se4,Se5,Se6 km 475,463
IS km 475,517
IS km 475,596
IS km 475,639
Se8,Se9 km 475,692
Lc5a km 475,959
Lc3b km 475,968
IS km 476,010 mezi V21 a V23
Se15 km 476,025
S1,S2 km 476,082
S3 km 476,101
S5 km 476,110
IS km 476,667
Lc5 km 476,669
km 476,693 Výpravní budova
km 476,675 podchod
L3 km 476,700
L1 km 476,752
Se16 km 476,775
Se17 km 476,853
IS km 476,953
Se19 km 477,050
Se20 km 477,252
1S km 477,315
Se1 km 475,169
Se2 km 475,180
Se3 km 475,241
Se7 km 475,632
Se10 km 475,694
Se11 km 475,716
Se12 km 475,754
S3b km 475,774
S5a km 475,802
Se13,Se14 km 475,815
IS km 475,980
S4,S6 km 476,082
L6 km 476,723
L4 km 476,726
L2 km 476,782
IS km 476,819
IS km 476,953
Se18 km 477,051
Se21 km 477,252
2S km 477,315
IS se vloží 3,5m od zarážedla
Návěstidlo se umístí za IS max. 2m
(1,5m před zarážedlo)
475.0
475.1
475.2
475.3
475.4
475.5
475.6
475.7
475.8
475.9
476.0
476.1
476.2
476.3
476.4
476.5
476.6
476.7
476.8
476.9
477.0
477.1
477.2
477.3

POZNÁMKA :

S ohledem na kódování VZ musí být v 1. a 2. koleji dodržena minimální délka kolejových obvodů 86,4m.

EVROPSKÁ UNIE
Evropské strukturální a investiční fondy
Operační program doprava

Ministerstvo dopravy
Státní fond dopravní infrastruktury

PS 10-10

D.1.1

VÝŠKOVÝ SYSTÉM Bpv SOUŘADNICOVÝ SYSTÉM S-JTSK ±0,000 = xxx,xx m n. m.

| Číslo změny: | Obsah změny: | Datum změny: |
|---|---|---|
| 01 | - | - |
| 02 | - | - |
| 03 | - | - |

Objednatel:
SPRÁVA ŽELEZNIČNÍ DOPRAVNÍ CESTY
Správa železniční dopravní cesty, s.o.
Dlážděná 1003/7, 110 00 Praha 1
Stavební správa západ
Sokolovská 278/1955, 190 00 Praha 9

Sdružení: „SEU + SP_Bezbariérové přístupy žst. Roudnice_P“
SUDOP EU
SUDOP PRAHA
SUDOP PRAHA a.s.
Olšanská 1a, 130 80 Praha
Tel.: +420 267 094 111
E-mail: praha@sudop.cz

Zpracovatel části:
SUDOP PRAHA
SUDOP PRAHA a.s.
Olšanská 1a, 130 80 Praha
Tel.: +420 267 094 111
E-mail: praha@sudop.cz

Hlavní inženýr projektu:
ING. STANISLAV JAROŠ
Garant profese:
ZDENĚK PACHOLÍK

Středisko:
ELEKTROTECHNIKY, TRAKCE, SDĚLOVACÍ A ZABEZPEČOVACÍ TECHNIKY

| Vedoucí střediska: | Odpovědný projektant SO, IO, PS: | Vypracoval: | Kontroloval: |
|---|---|---|---|
| ING. MARTIN RAIBR | ING. MARTIN RAIBR | ING. DAVID ZRŮST | ING. MARTIN RAIBR |

Název akce:
**REKONSTRUKCE NÁSTUPIŠŤ A ZŘÍZENÍ BEZBARIÉROVÝCH PŘÍSTUPŮ V ŽST. ROUDNICE N. L.**

Číslo smlouvy: 17-091.640
Projektový stupeň: DSP

název PS/SO:
TECHNOLOGICKÁ ČÁST
ŽELEZNIČNÍ ZABEZPEČOVACÍ ZAŘÍZENÍ

Datum: 10/2019
Číslo části: D.1.1

Název přílohy:
**SCHÉMA IZOLACE ŽST ROUDNICE NAD LABEM**

Měřítko: -
Počet formátů: 13xA4
Číslo přílohy: **0401**

DOKUMENT LZE UŽÍVAT POUZE VE SMYSLU PŘÍSLUŠNÉ SMLOUVY O DÍLO. ŽÁDNÁ JEHO ČÁST NEMŮŽE BÝT DLE ZÁKONA č.121/2000 Sb. KOPÍROVÁNA NEBO JINÝM ZPŮSOBEM ROZŠIŘOVÁNA BEZ SOUHLASU SUDOP EU a. s.