


ŽST ROUDNICE N.L., OCHRANA STÁVAJÍCÍCH DK

SCHÉMA OCHRAN A PŘELOŽEK DK A DOK  
NAVRHOVANÝ STAV

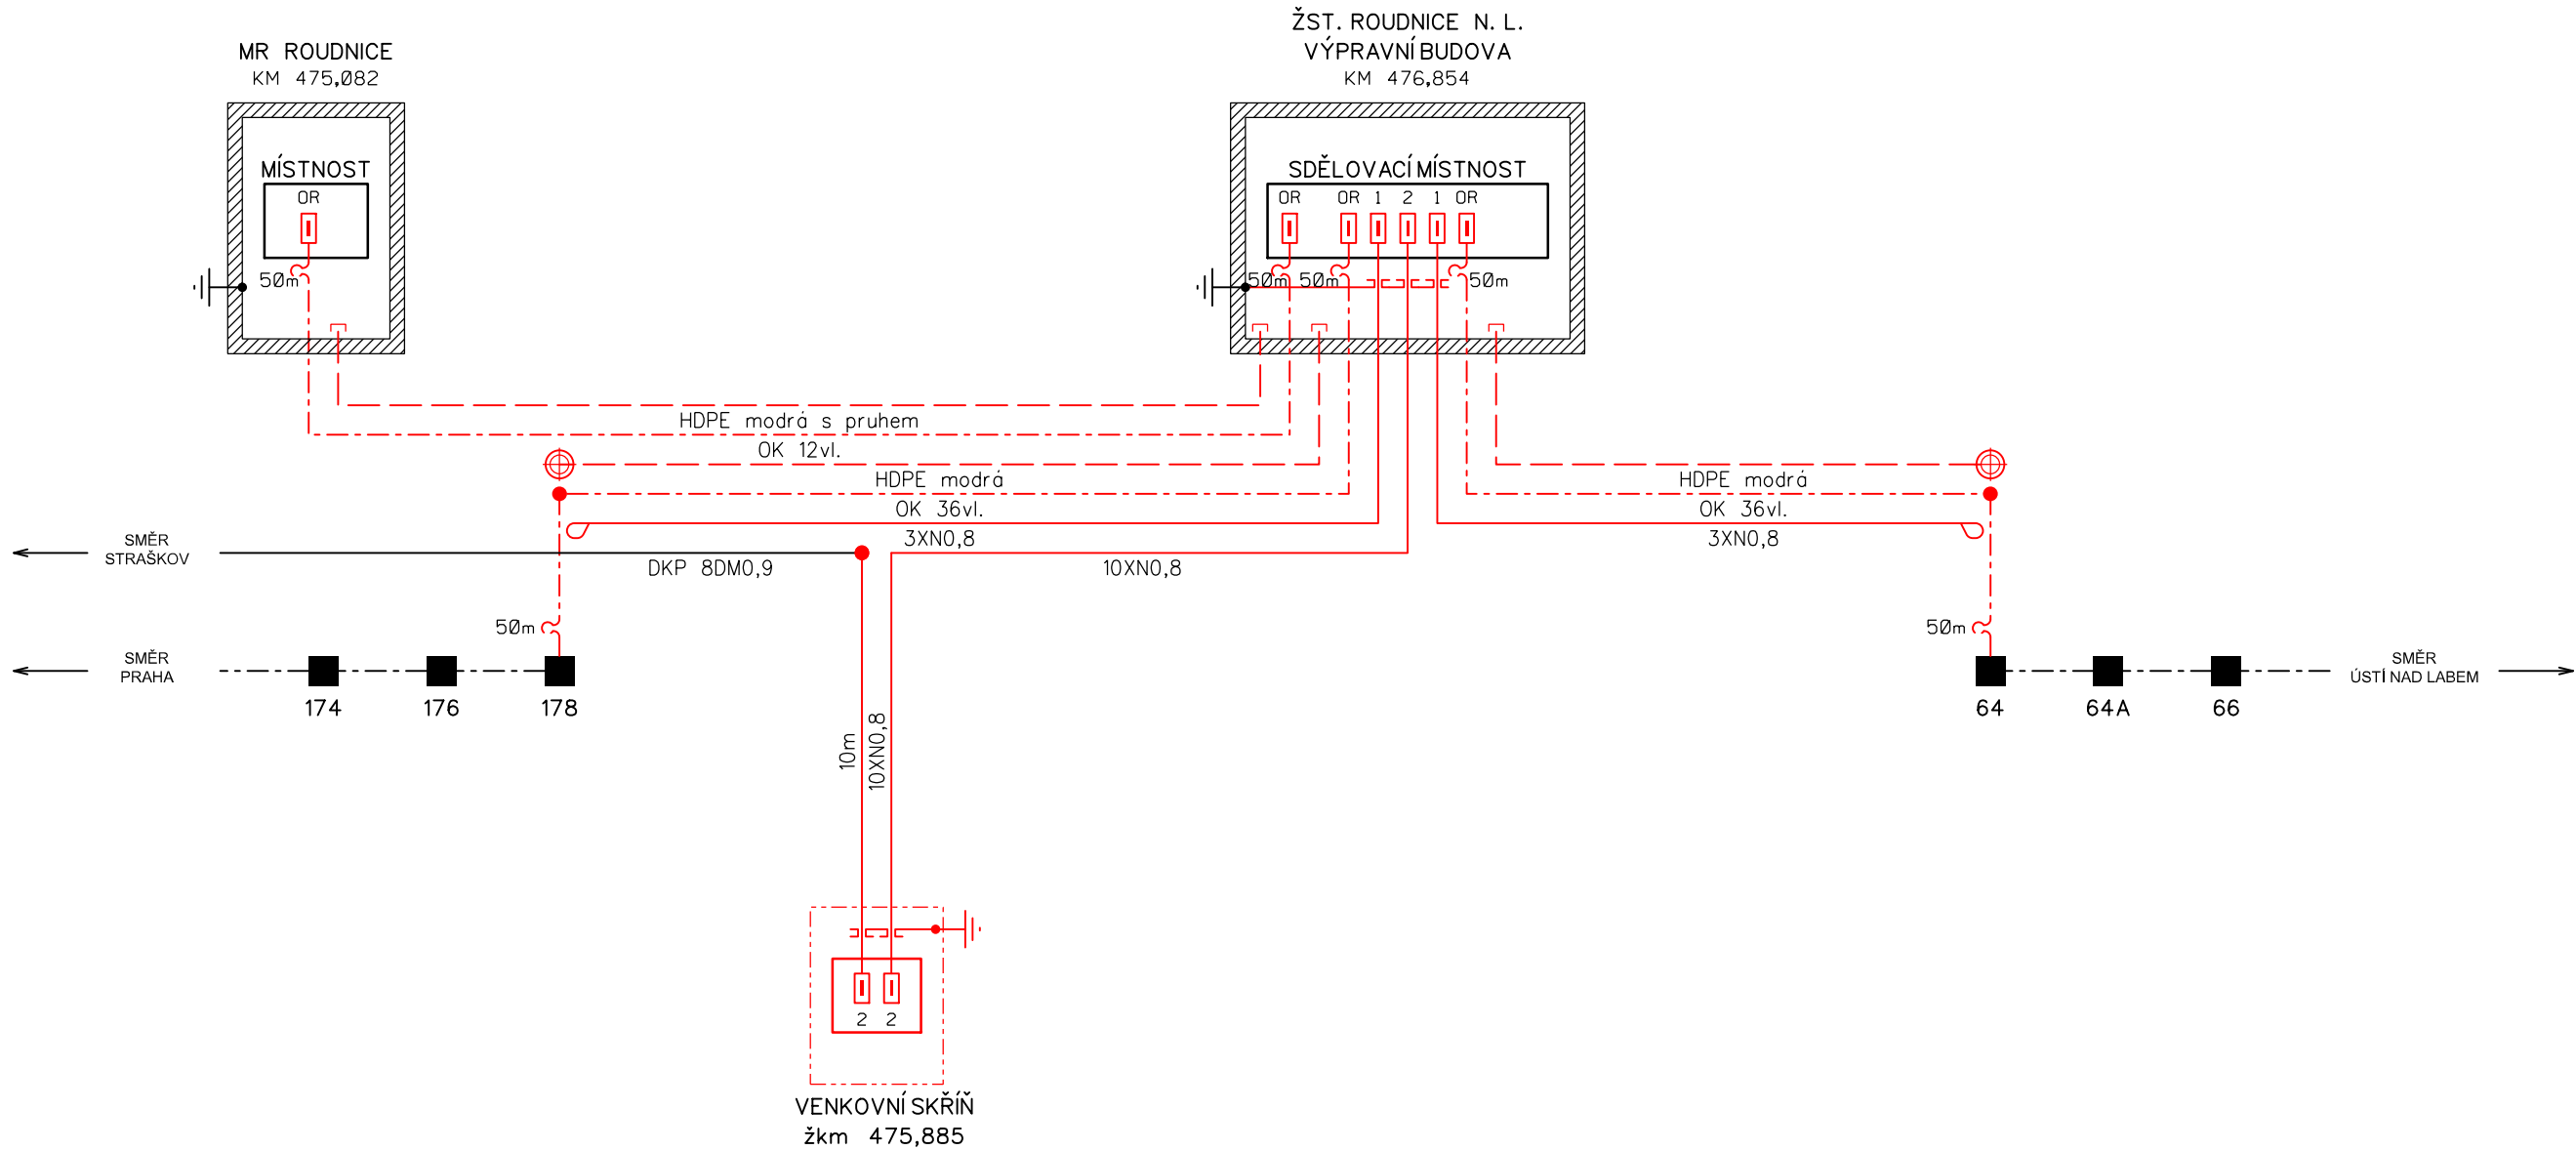

LEGENDA:

- řeší PS místní kabelizace
- řeší jiný PS nebo SO této stavby
- stávající stav

VYSVĚTLIVKY:

- Metalický kabel typu TCEPKPFLEZE
- Ochranná trubka HDPE 40/33
- Optický kabel SM
- Kabelová komora KK
- Ukončení kabelů zářezovou technikou (ochrana vedeníbleskojistkami)
- Spojka optická, nebo metalická



EVROPSKÁ UNIE  
Evropské strukturální a investiční fondy  
Operační program doprava

Ministerstvo dopravy  
Státní fond dopravní  
infrastruktury



D.2.5

Číslo změny:	Obsah změny:	Datum změny:
01	-	-
02	-	-
03	-	-

Objednatel:	Správa železniční dopravní cesty, s.o. Dlážděná 1003/7, 110 00 Praha 1
	Stavební správa západ Sokolovská 278/1955, 190 00 Praha 9

Sdružení: „SEU + SP_Bezbariérové přístupy žst. Roudnice_P“	

Zpracovatel částí:	SUDOP EU a.s. Olšanská 1a, 130 80 Praha Tel.: +420 267 094 305 E-mail: info@sudopeu.cz	Hlavní inženýr projektu: ING. STANISLAV JAROŠ
		Garant profese: ING. MARTIN ŠTROF

Středisko: ELEKTROTECHNIKY, TRAKCE, SDĚLOVACÍ A ZABEZPEČOVACÍ TECHNIKY			
Vedoucí střediska: ING. MARTIN RAIBR	Odpovědný projektant částí: JAN VLK	Vypracoval: JAN VLK	Kontroloval: ING. OLDŘICH HORA

Název akce: <b>REKONSTRUKCE NÁSTUPIŠŤ A ZŘÍZENÍ BEZBARIÉROVÝCH PŘÍSTUPŮ V ŽST. ROUDNICE N. L.</b>	Číslo smlouvy: 17-091.640	
	Projektový stupeň: DSP	
název částí:  ŽELEZNIČNÍ SDĚLOVACÍ ZAŘÍZENÍ PS 20-20 ŽST. ROUDNICE N.L., OCHRANA STÁVAJÍCÍCH DK	Datum: 10 / 2019	
	Číslo části: D.2.5	
Název přílohy:	Měřítko: -	Počet formátů: 3xA4
	Číslo přílohy: <b>3</b>	

DOKUMENT LZE UŽÍVAT POUZE VE SMYSLU PŘÍSLUŠNÉ SMLOUVY O DÍLO, ŽÁDNÁ JEHO ČÁST NEMŮŽE BÝT DLE ZÁKONA č.121/2000 Sb. KOPÍROVÁNA NEBO JINÝM ZPŮSOBEM ROZŠÍŘOVÁNA BEZ SOUHLASU SUDOP EU a. s.