PODÉLNÝ PROFIL KOLEJE Č. 1

M 1:1000/100

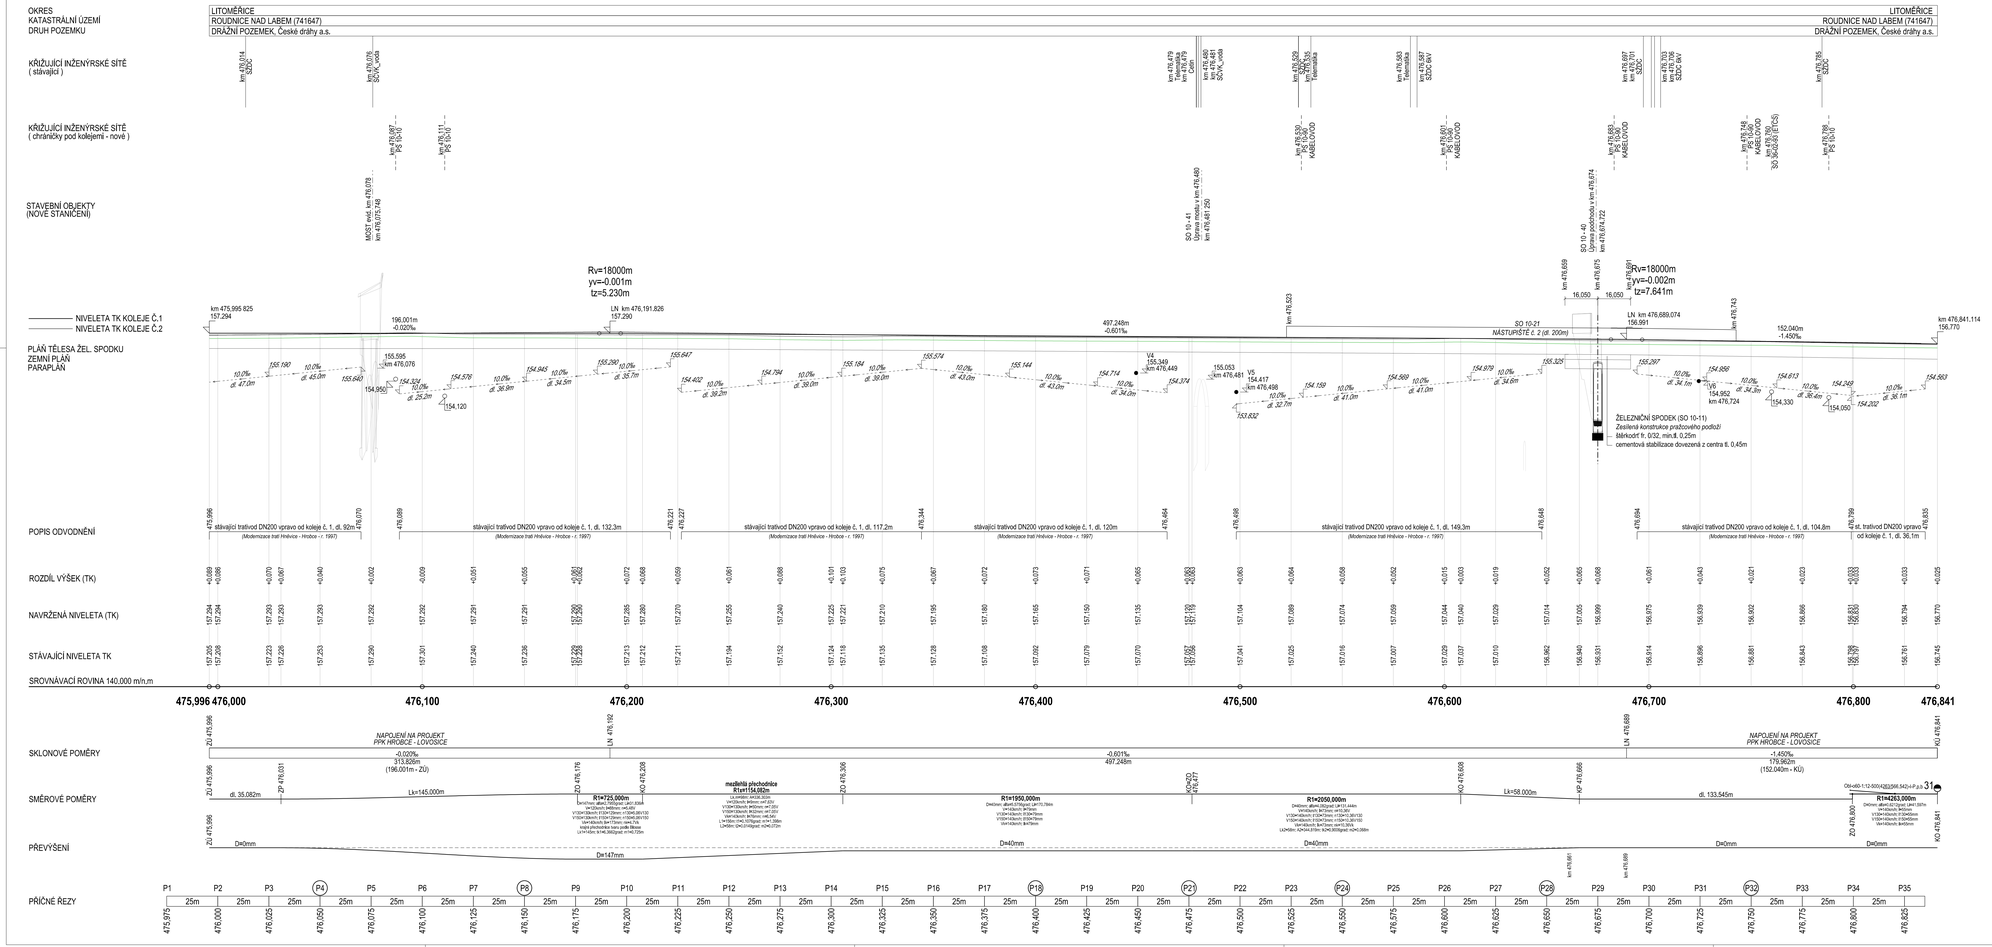

EVROPSKÁ UNIE
Evropské strukturální a investiční fondy
Operační program doprava

Ministerstvo dopravy
Státní fond dopravní infrastruktury

SO 1010
SO 1011
ČÁST E.1.1

VÝŠKOVÝ SYSTÉM Bpv SOUŘADNICOVÝ SYSTÉM S-JTSK

Číslo změny:	Obsah změny:	Datum změny:
01	-	-
02	-	-
03	-	-

Objednatel: SPRÁVA ŽELEZNIČNÍ DOPRAVNÍ CESTY
Správa železniční dopravní cesty, s.o.
Dlážděná 1003/7, 110 00 Praha 1
Stavební správa západ
Sokolovská 278/1955, 190 00 Praha 9

Sdružení: „SEU + SP_Bezbariérové přístupy žst. Roudnice_P"

SUDOP EU

SUDOP PRAHA
SUDOP PRAHA a.s.
Olšanská 1a, 130 80 Praha
Tel.: +420 267 094 111
E-mail: praha@sudop.cz

Generální projektant: SUDOP PRAHA
SUDOP EU a.s.
Olšanská 1a, 130 80 Praha
Tel.: +420 267 094 305
E-mail: info@sudopeu.cz

Hlavní inženýr projektu: ING. STANISLAV JAROŠ
Garant profese: Bc. JAN TAŠKE

Středisko: PROJEKTOVÉ STŘEDISKO ÚSTÍ NAD LABEM

Vedoucí střediska:	Odpovědný projektant: SO, IO, PS:	Vypracoval:	Kontroloval:
ING.MIROSLAV VÁŇA	MARKÉTA ŠTADLEROVÁ, DiS.	MARKÉTA ŠTADLEROVÁ, DiS.	Bc. JAN TAŠKE

Název akce:
REKONSTRUKCE NÁSTUPIŠŤ A ZŘÍZENÍ BEZBARIÉROVÝCH PŘÍSTUPŮ V ŽST. ROUDNICE N. L.

Číslo smlouvy: 17-091,640
Projektový stupeň: DSP

část:
E.1.1 ŽELEZNIČNÍ SPODEK A SVRŠEK
SO 1010 Železniční svršek
SO 1011 Železniční spodek

Číslo část: E.1.1

Název přílohy:
PODÉLNÝ PROFIL - KOLEJ č. 1

Datum: 10 / 2019
Měřítko: 1 : 1 000/100
Počet formátů: 12 A4
Číslo přílohy: **3.1**

DOKUMENT LZE UŽÍVAT POUZE VE SMYSLU PŘÍSLUŠNÉ SMLOUVY O DÍLO. ŽÁDNÁ JEHO ČÁST NEMŮŽE BÝT BEZ ZNAČNÉHO ZKRÁCENÍ NEBO JINÉHO ZPOŠKOZENÍ ROZŠÍŘENA NEBO ZPŘÍSTUPNĚNA BEZ SOUHLASU SUDOP PRAHA a.s.