SO 10-21 Nástupiště č.2
Příčné řezy - km 476,575 000 do km 476,650 000
Měřítko 1:100

P5 km 476,575 000

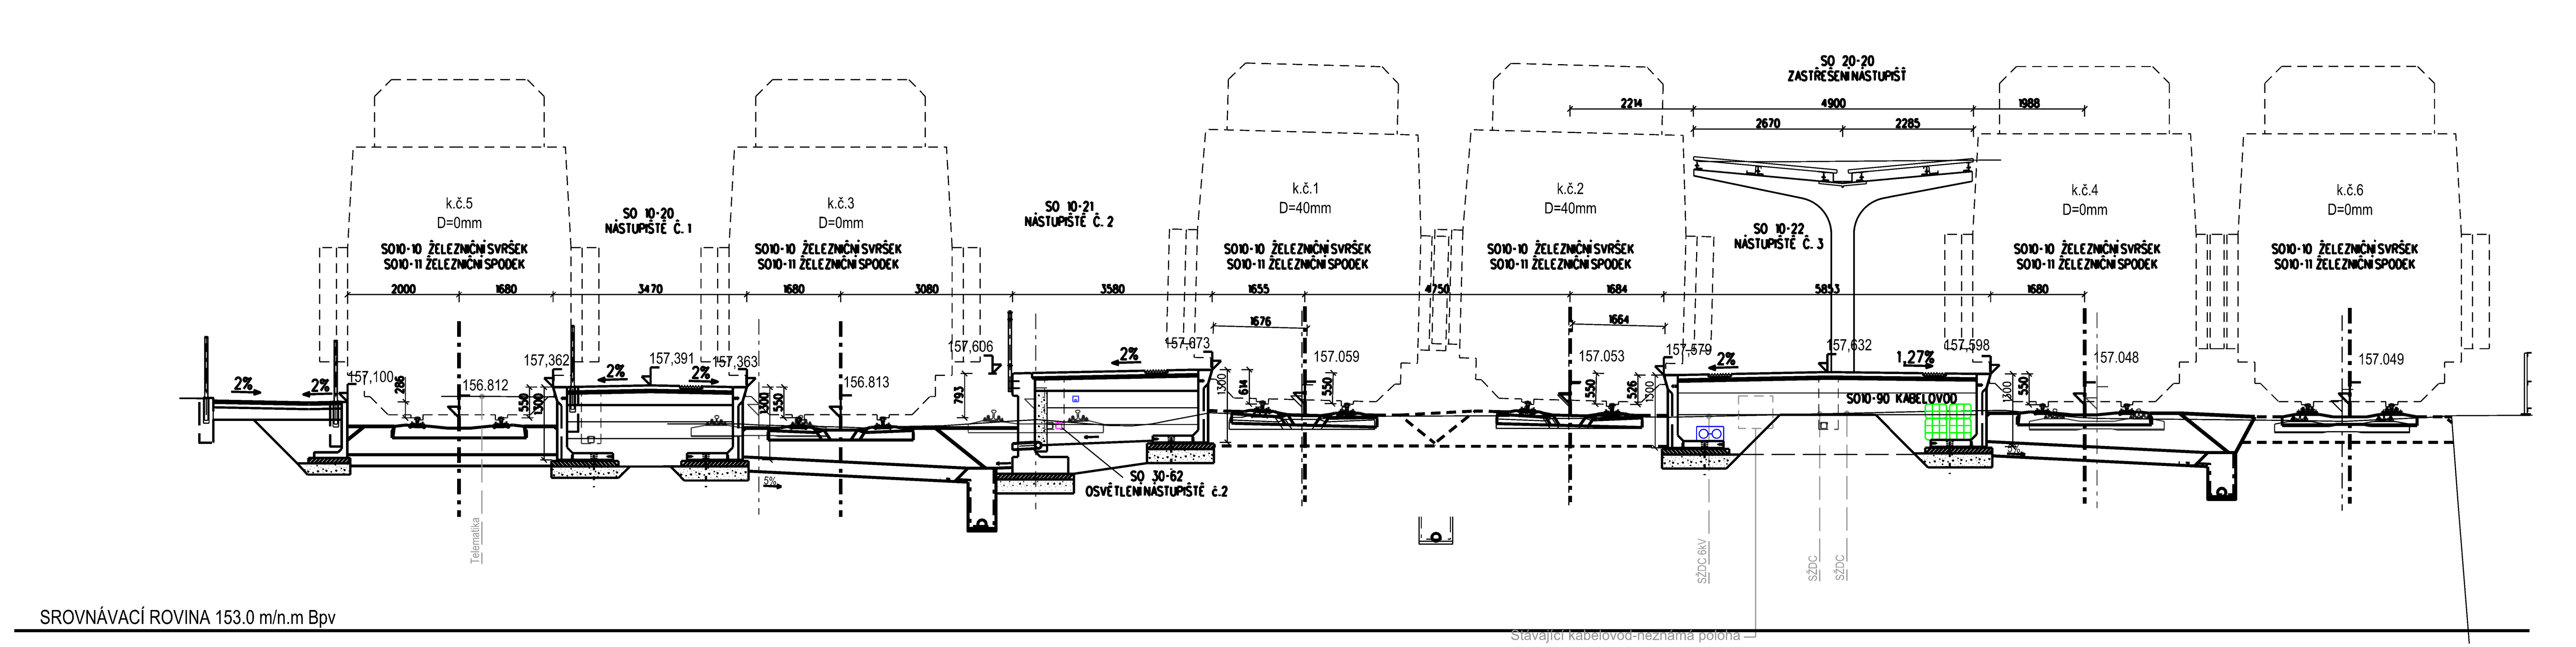

P6 km 476,600 000

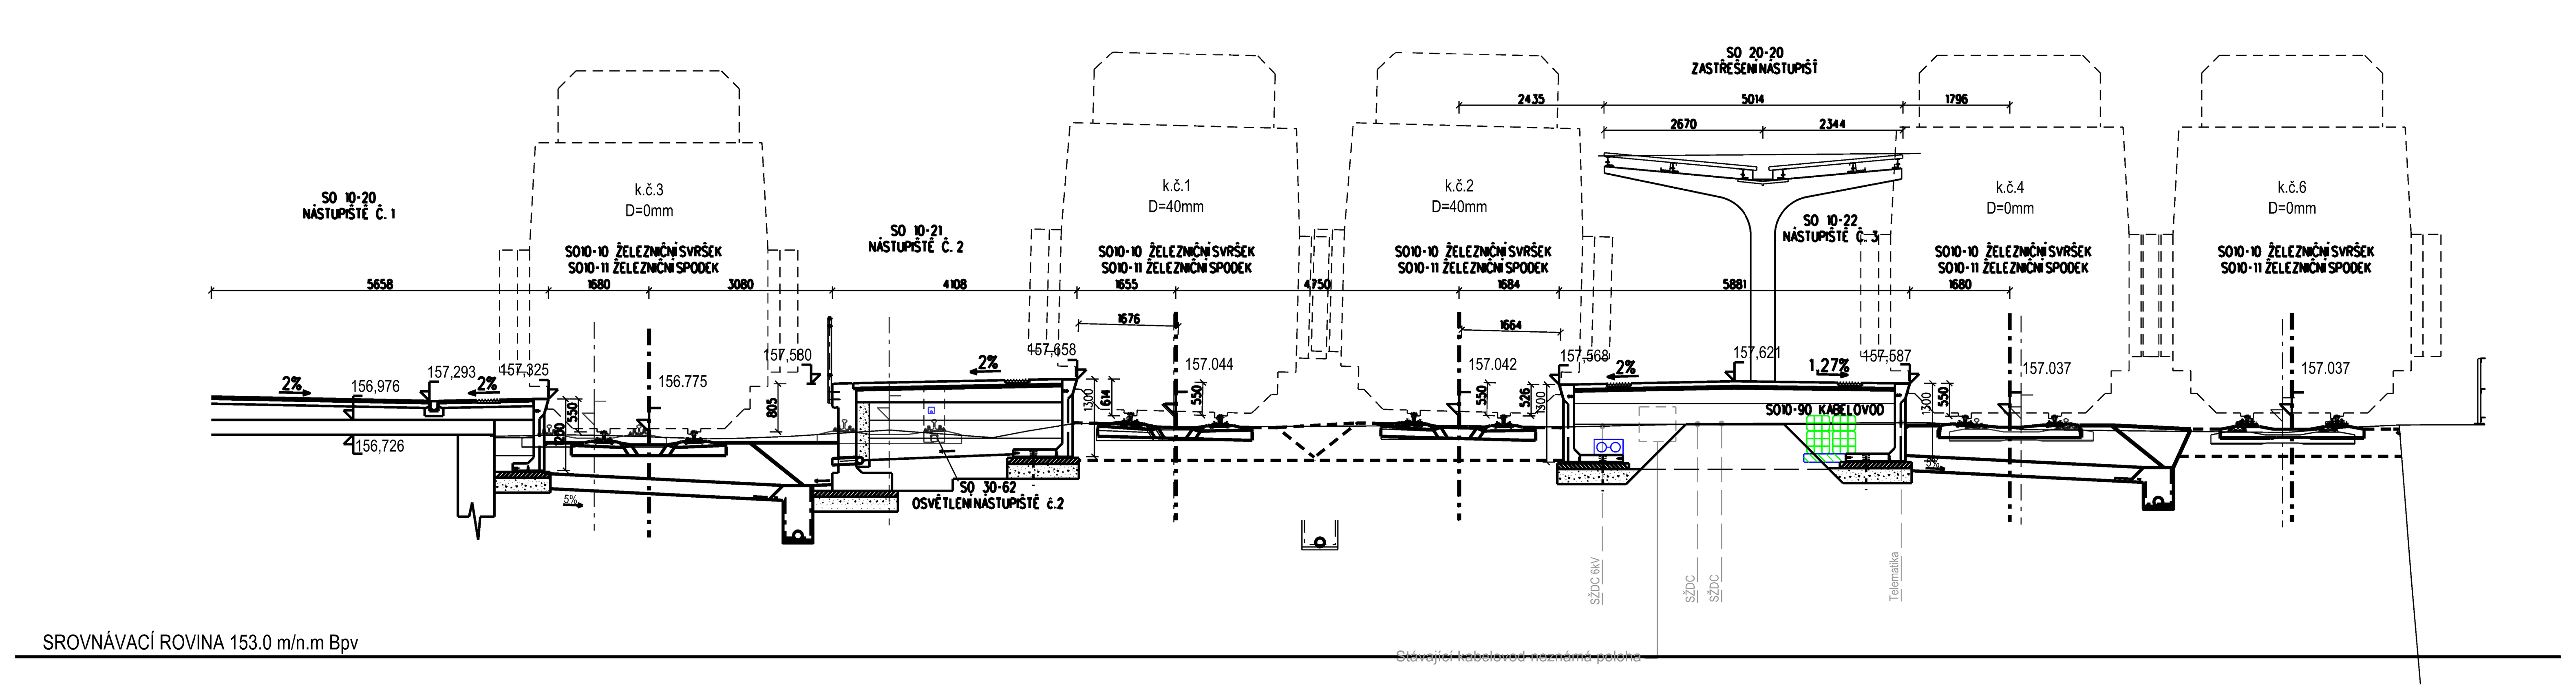

P7 km 476,625 000

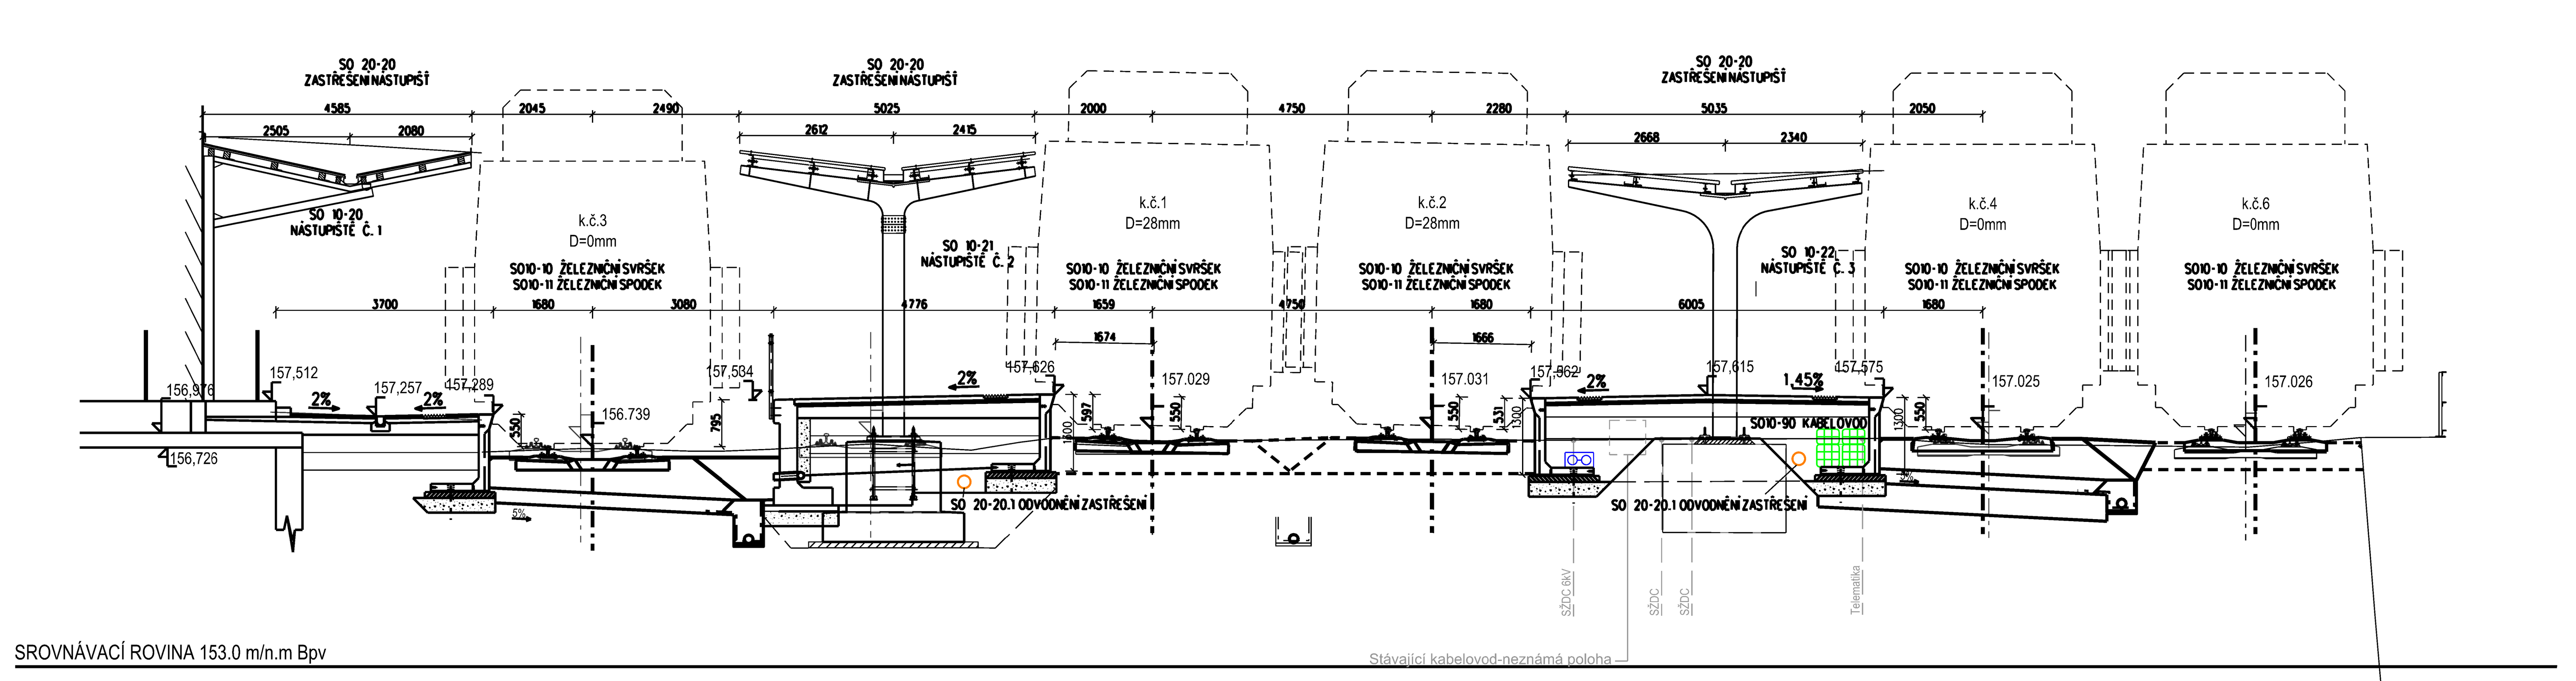

P8 km 476,650 000

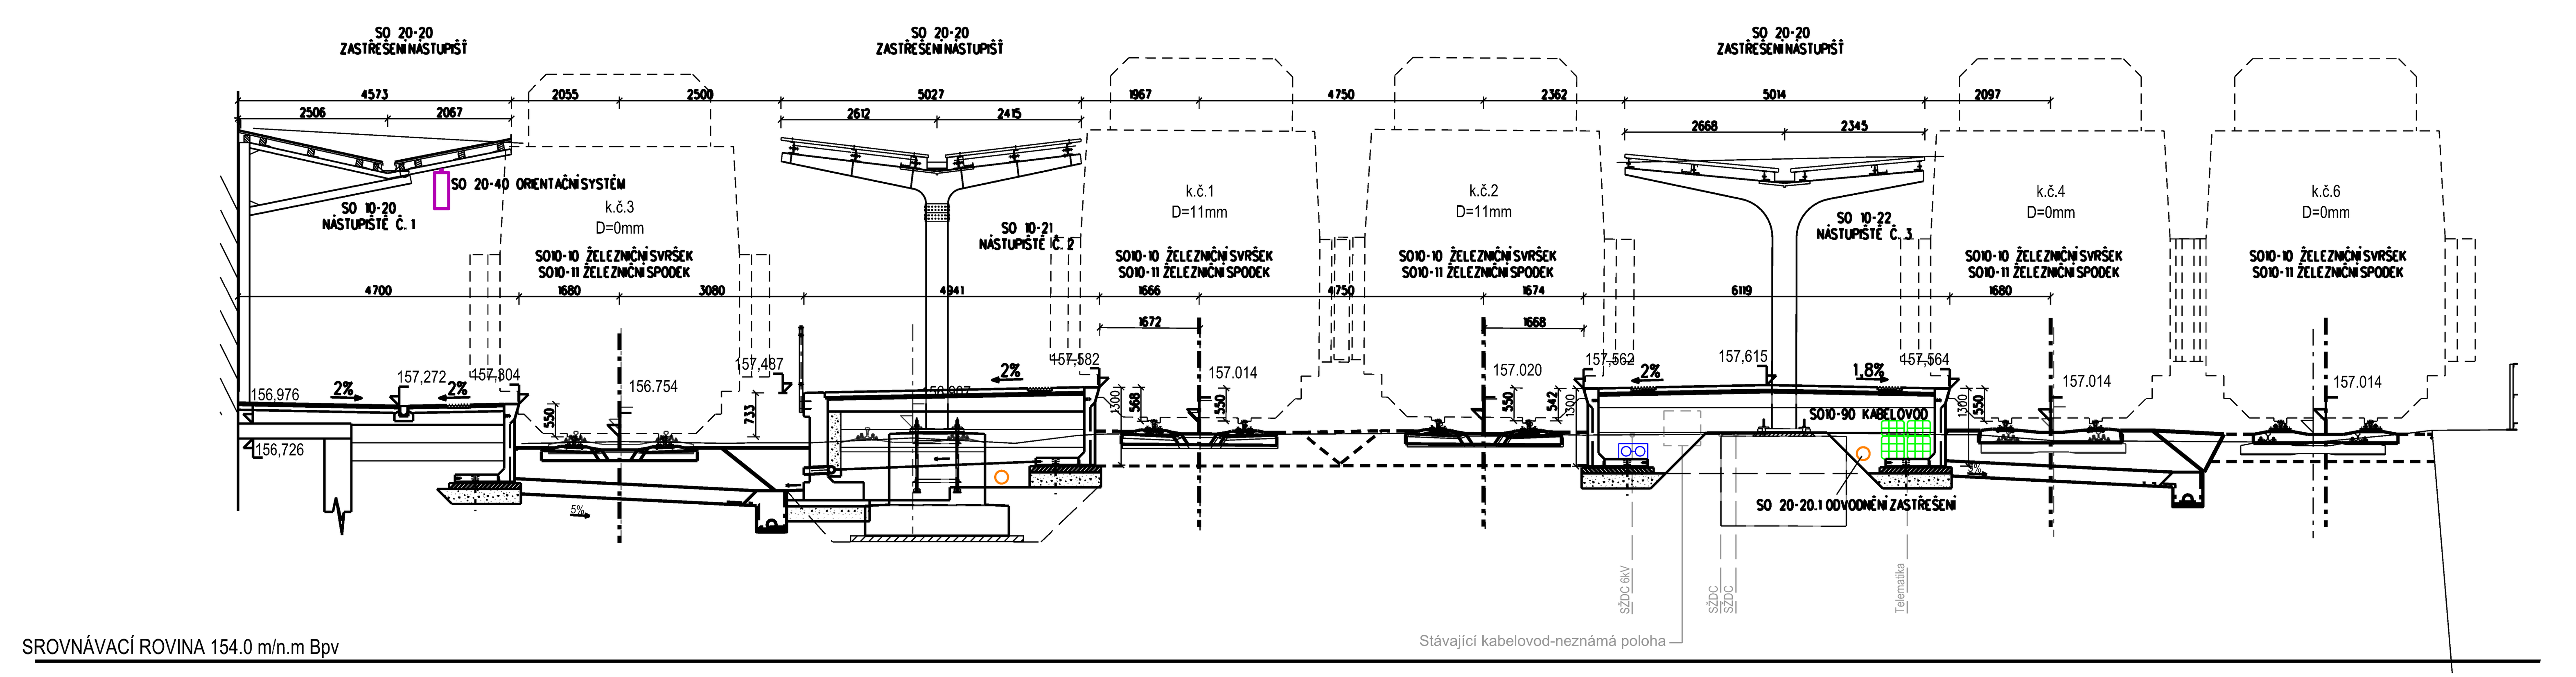

EVROPSKÁ UNIE
Evropské strukturální a investiční fondy
Operační program doprava

Ministerstvo dopravy
Státní fond dopravní infrastruktury

SO 10-21
E.1.02

VÝŠKOVÝ SYSTÉM Bpv SOUŘADNICOVÝ SYSTÉM S-JTSK

Číslo změny:	Obsah změny:	Datum změny:
01	-	-
02	-	-
03	-	-

Objednatel:
SPRÁVA ŽELEZNIČNÍ DOPRAVNÍ CESTY
Správa železniční dopravní cesty, s.o.
Dlážděná 1003/7, 110 00 Praha 1
Stavební správa západ
Sokolovská 278/1955, 190 00 Praha 9

Sdružení: „SEU + SP_Bezbariérové přístupy žst. Roudnice_P"
SUDOP EU
SUDOP PRAHA

Zpracovatel části:
SUDOP EU
SUDOP EU a.s.
Olšanská 1a, 130 80 Praha
Tel.: +420 267 094 305
E-mail: info@sudopeu.cz

Hlavní inženýr projektu: ING. STANISLAV JAROŠ
Garant profese: -

Středisko: PROJEKTOVÉ STŘEDISKO ÚSTÍ NAD LABEM
Vedoucí střediska: ING.MIROSLAV VÁŇA
Odpovědný projektant SO, IO, PS: ING. DAVID DEMO
Vypracoval: Bc. ANETA SÝKOROVÁ
Kontroloval: ING. STANISLAV JAROŠ

Název akce:	Číslo smlouvy: 17-091.640	
REKONSTRUKCE NÁSTUPIŠŤ A ZŘÍZENÍ BEZBARIÉROVÝCH PŘÍSTUPŮ V ŽST. ROUDNICE N. L.	Projektový stupeň: DSP	
název PS/SO: SO 10-21 NÁSTUPIŠTĚ Č.2	Datum: 10 / 2019	
	Číslo části: E.1.02	
Název přílohy: PŘÍČNÉ ŘEZY - km 476,575 do km 476,650	Měřítko: 1:100	Počet formátů: 6 x A4
	Číslo přílohy: 4.2	

DOKUMENT LZE UŽÍVAT POUZE VE SMYSLU PŘÍSLUŠNÉ SMLOUVY O DÍLO. ŽÁDNÁ JEHO ČÁST NEMŮŽE BÝT DLE ZÁKONA č.121/2000 Sb. KOPÍROVÁNA NEBO JINÝM ZPŮSOBEM ROZŠIŘOVÁNA BEZ SOUHLASU SUDOP EU a. s.