


Zvýšení traťové rychlosti v úseku Říkonín - Vlkov u Tišnova
SO 02-19-17 Říkonín - Vlkov u Tišnova, most v km 44,711
2.4.2 Podélný řez v ose koleje č. 1 - nový stav
M1:50

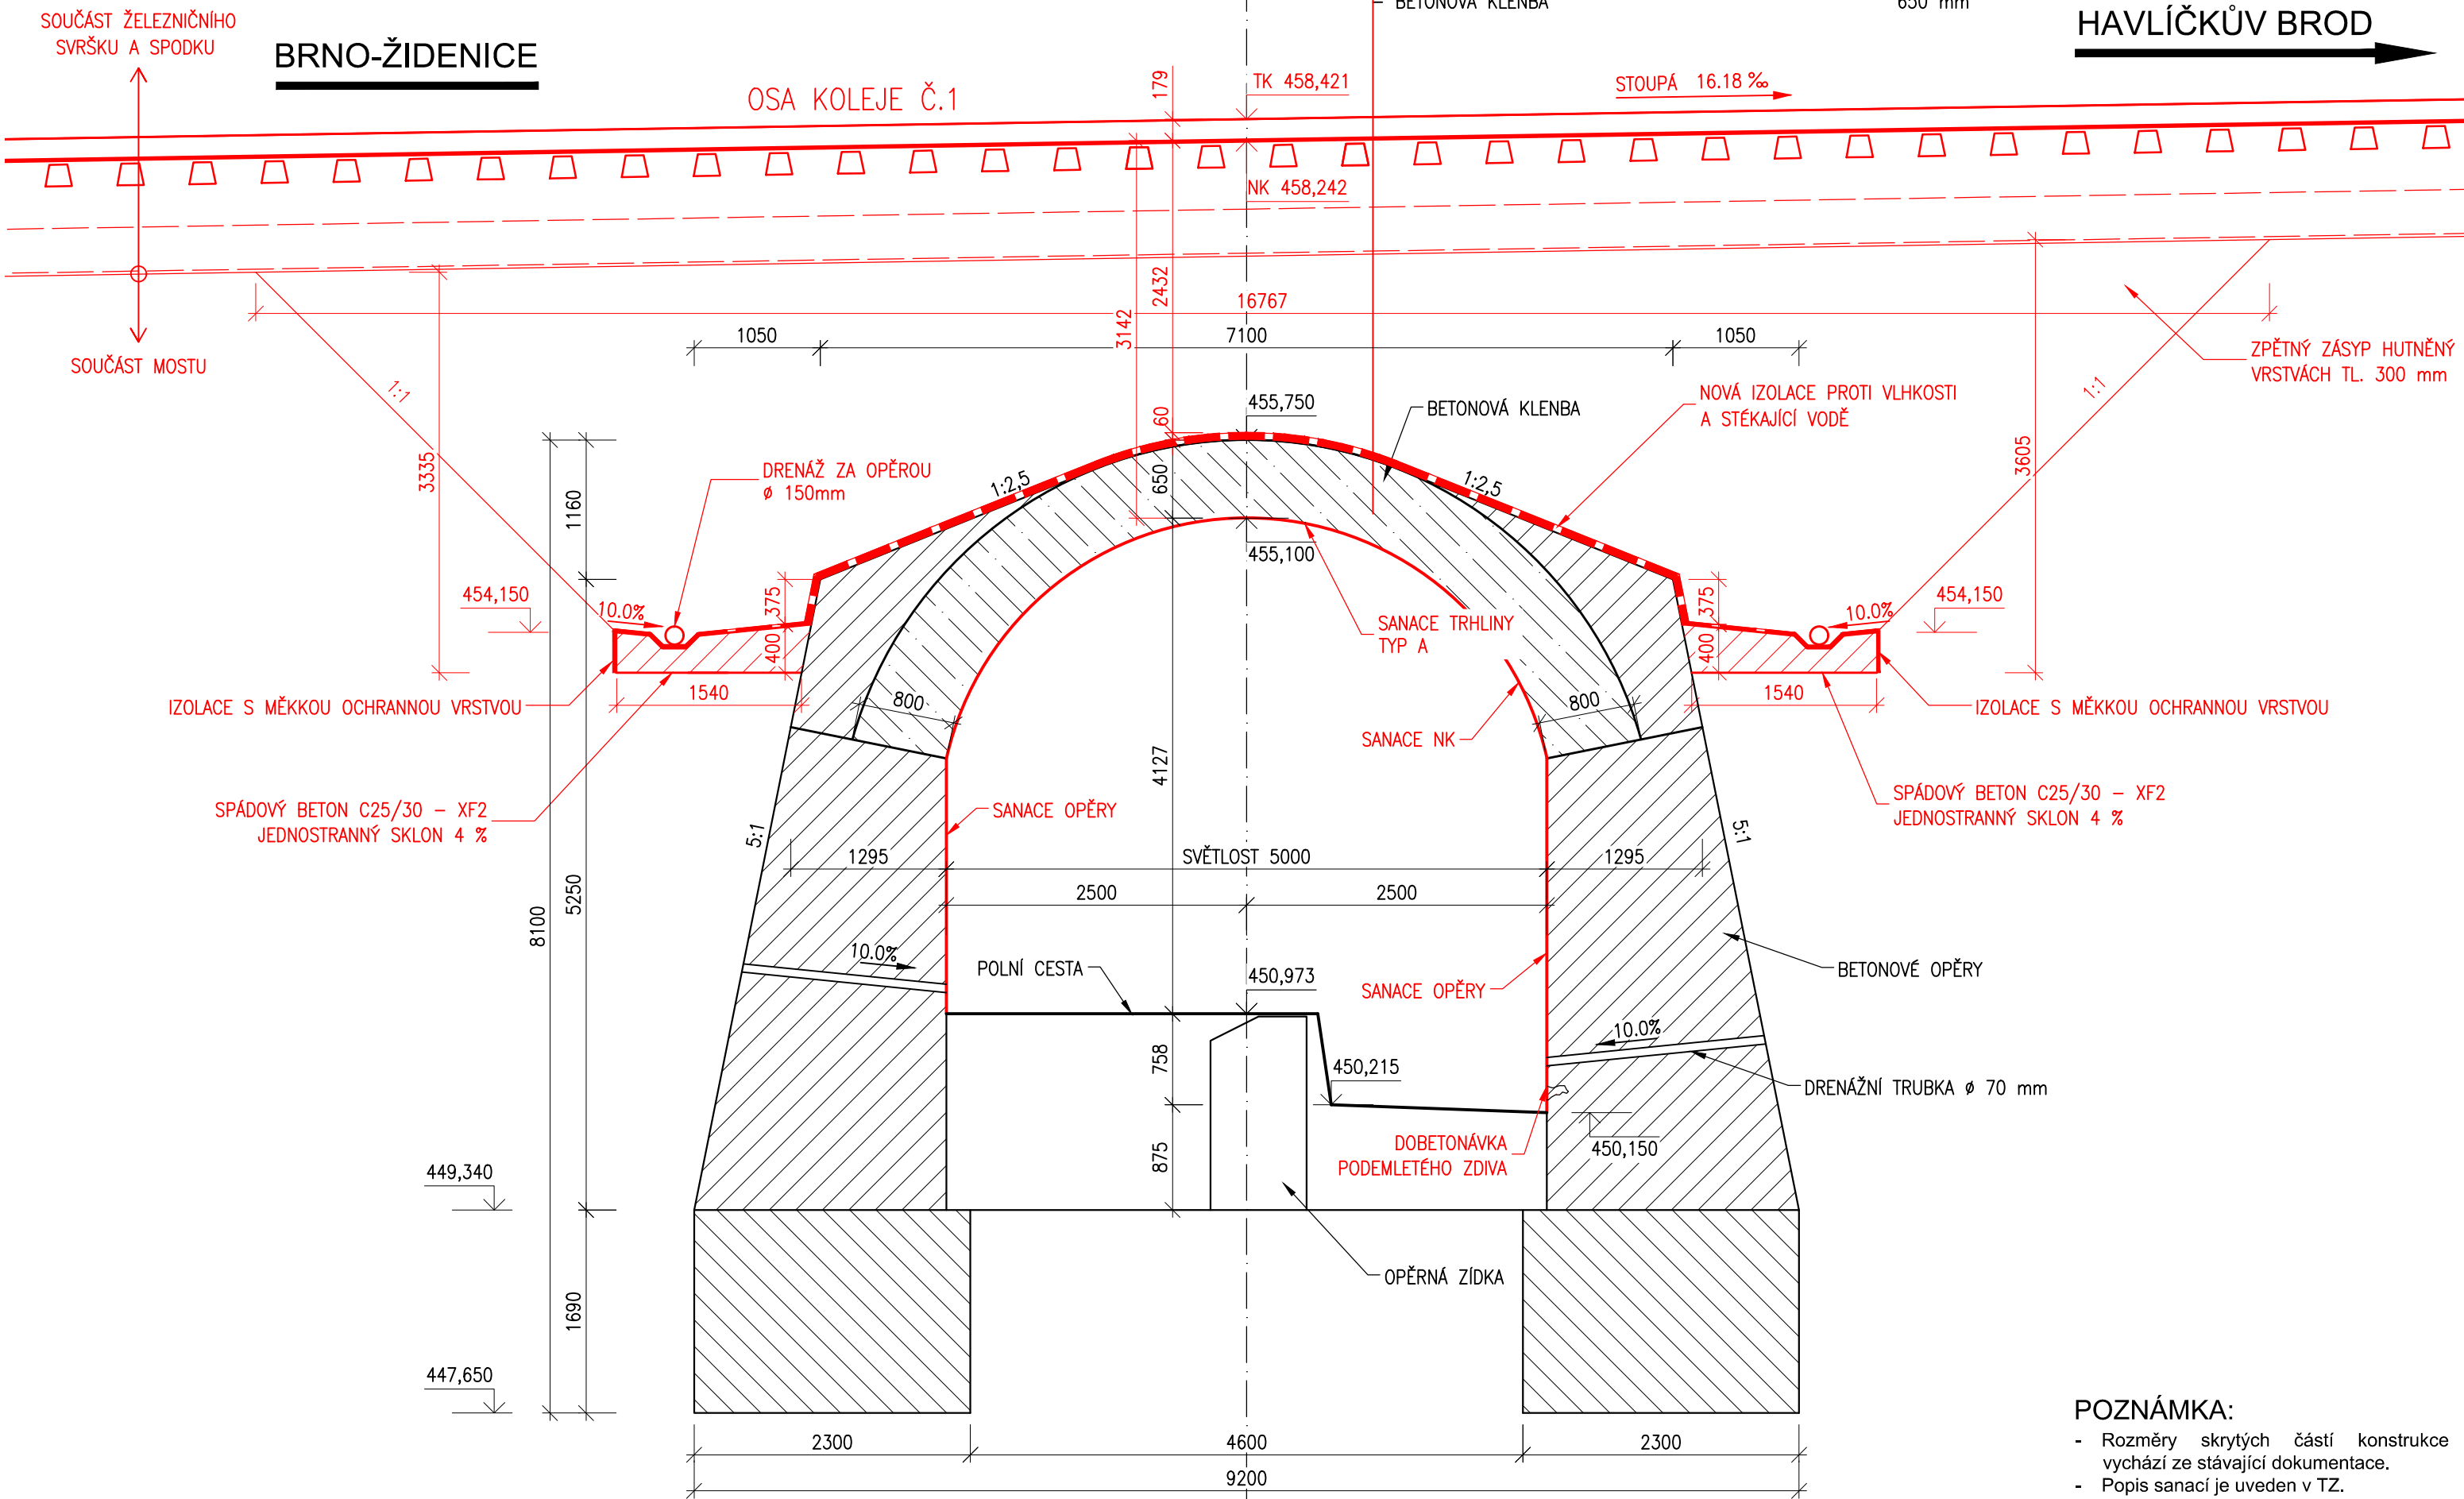

HAVLÍČKŮV BROD



PO PŘIPOMÍNKÁCH

			ČÍSLO SOUPRAVY:
REVIZE Č.	DATUM	ZMĚNA	

			SUDOP BRNO, spol. s r.o. Kounicova 26 611 36 Brno	
OBJEDNAVATEL:	SŽDC, s.o., Dílžďená 1003/7, 110 00 Praha 1 Stavební správa východ (organizační jednotka)		tel. : +420 972 625 804 E-mail: sudop@sudop-brno.cz	
PROFESNÍ SKUPINA:	12 Mosty	VEDOUCÍ PROF. SKUPINY	Ing. Karel Pukl	
ODPOVĚDNÝ PROJ. ZAKÁZKY	Ing. Jiří Pelc	ODPOVĚDNÝ PROJ. PS, SO	Ing. Karel Pukl	JEDNATEL Ing. Jiří Molák
		NAVRHL, VYPRACOVAL	Ing. Radka Kinclová	KONTROLOVAL Ing. Radomír Hanák
KRAJ: Jihomoravský, Vysočina			POVĚŘENÝ OÚ: Tišnov, Velká Břteš	
STUPEŇ: Projekt			ZAK. ČÍSLO 15061-01-1016	ARCH. ČÍSLO 2016120010
MÉRITKO 1:50			POČET FORMÁTŮ 3 A4	
DATUM:			10/2016	
ČÁST DOKUM.			PŘÍLOHA	
E.1.4.23			2.4.2	

Zvýšení traťové rychlosti v úseku Říkonín - Vlkov u Tišnova
SO 02-19-17 Říkonín - Vlkov u Tišnova, most v km 44,711

Podélný řez v ose koleje č. 1 - nový stav

- POZNÁMKA:
- Rozměry skrytých částí konstrukce vychází ze stávající dokumentace.
 - Popis sanací je uveden v TZ.