



POHLEDY
M 1:50


POHLED VÝCHODNÍ

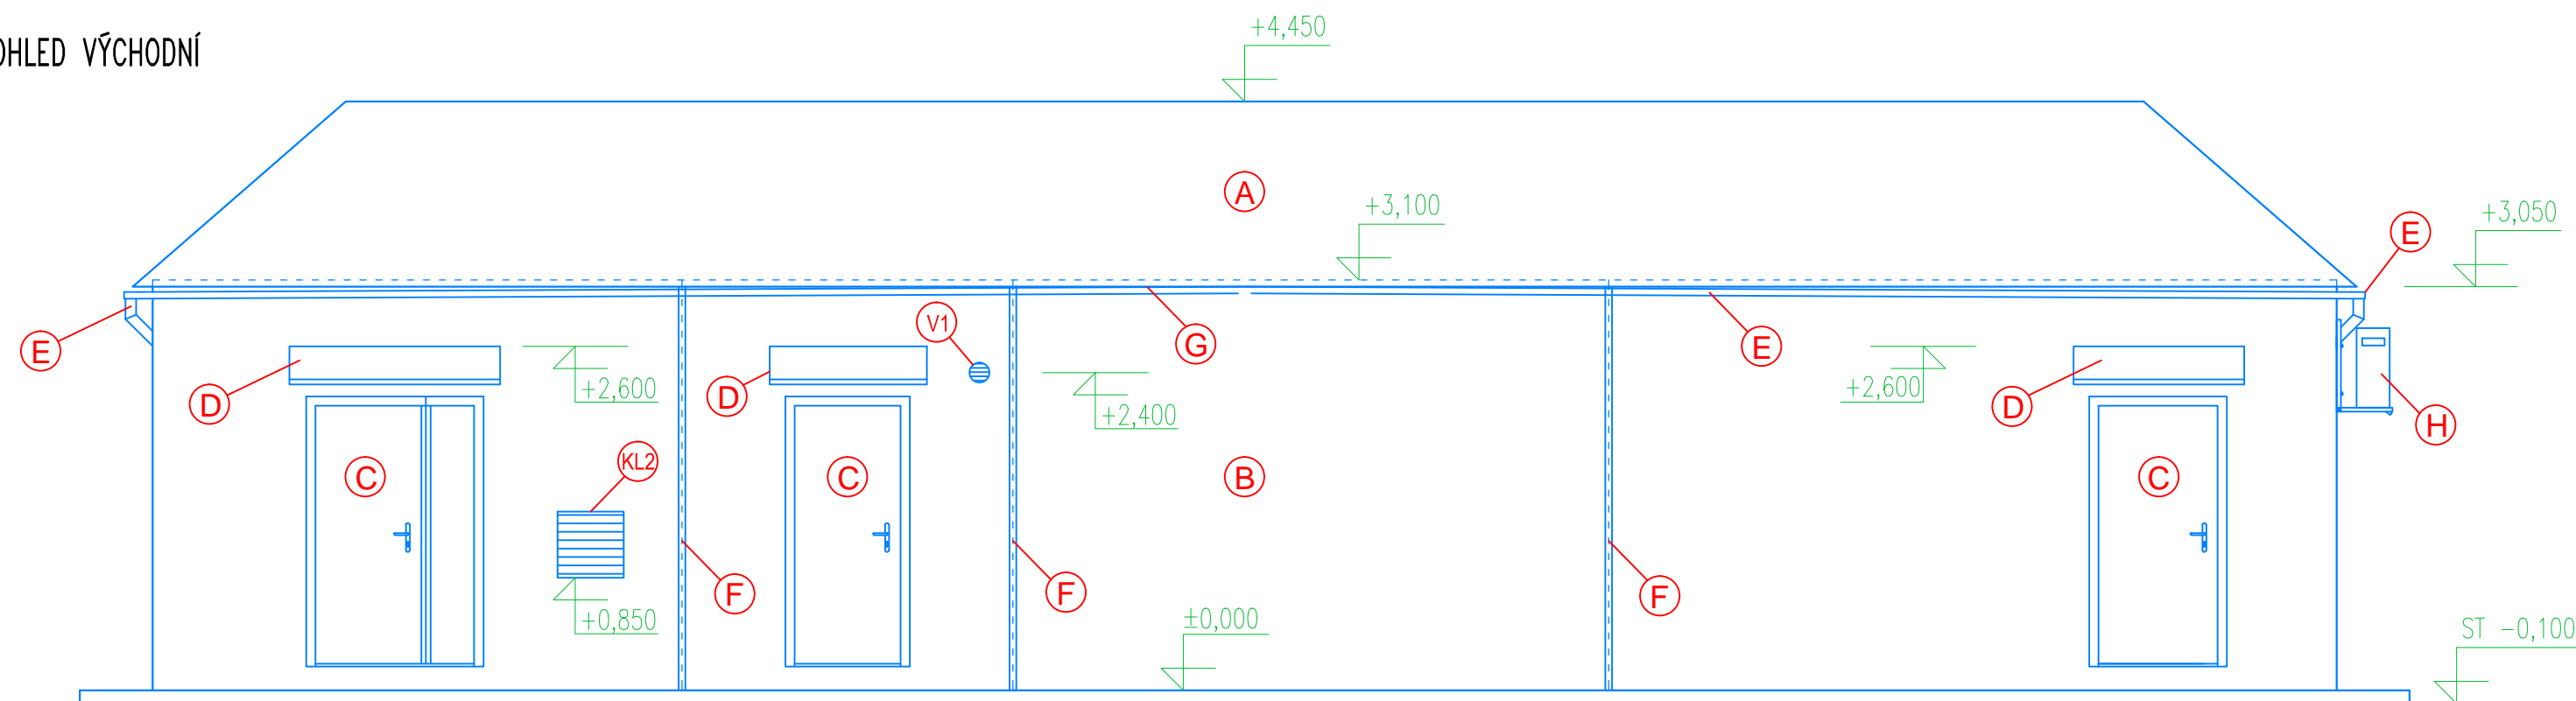


POHLED ZÁPADNÍ

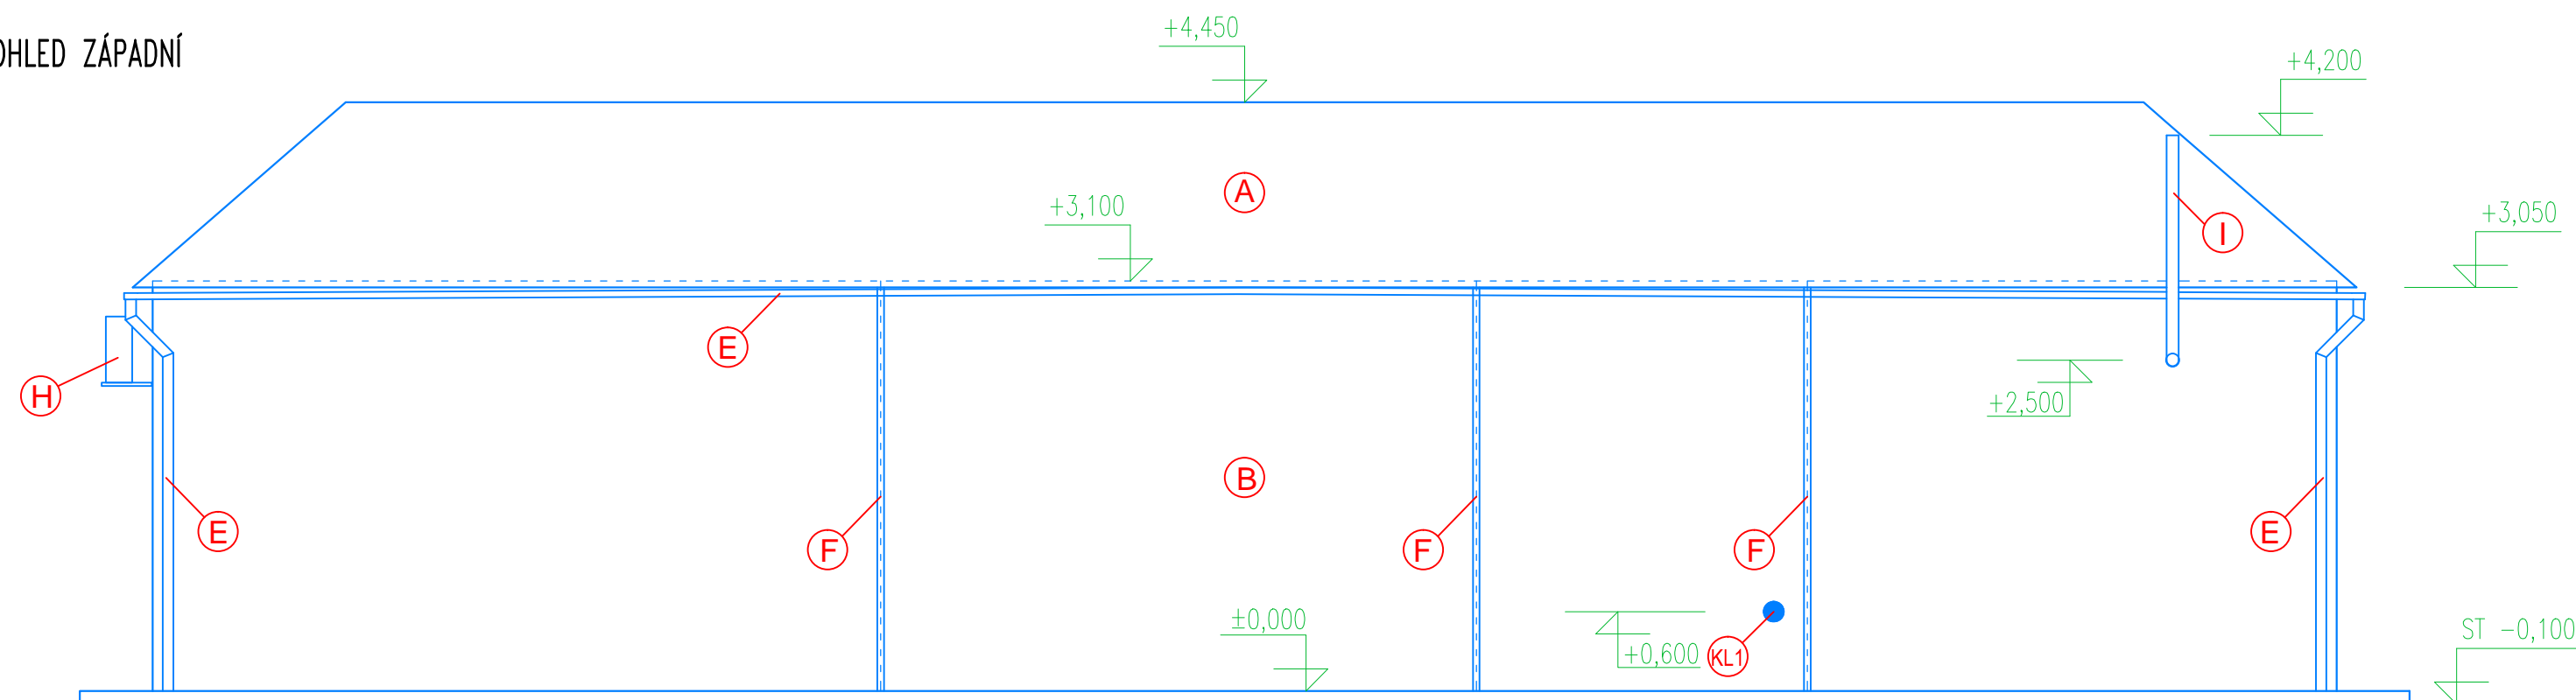

POHLED SEVERNÍ

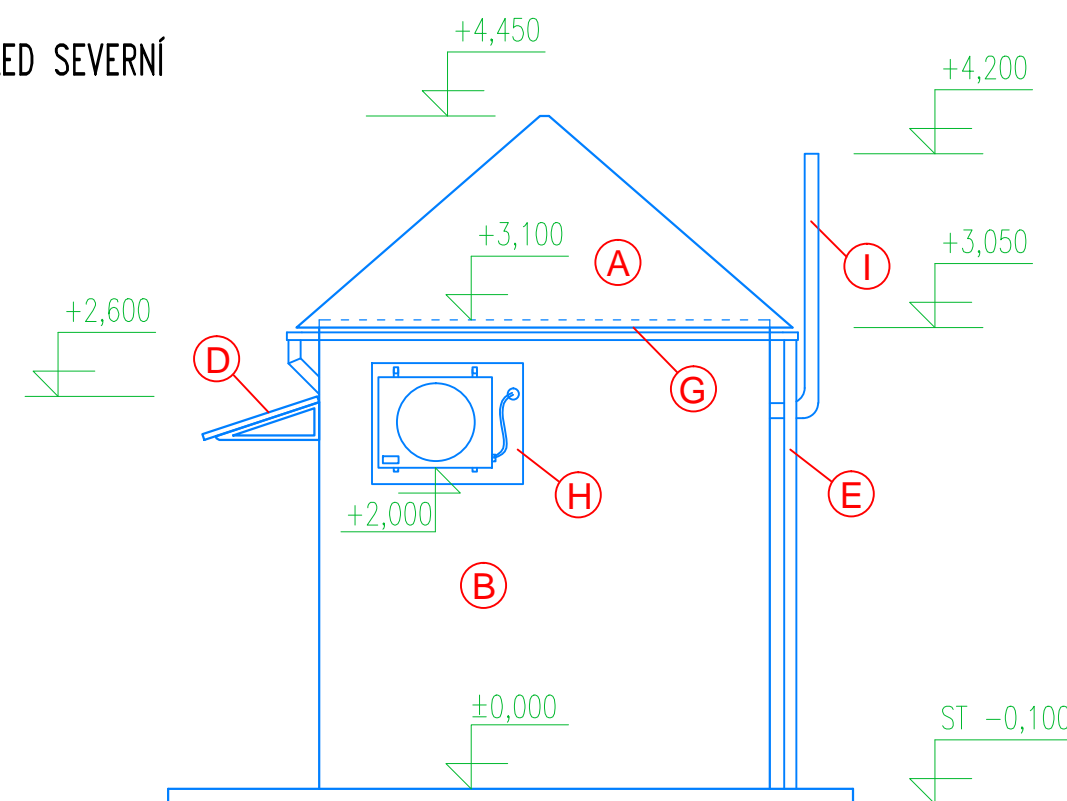

POHLED JIŽNÍ

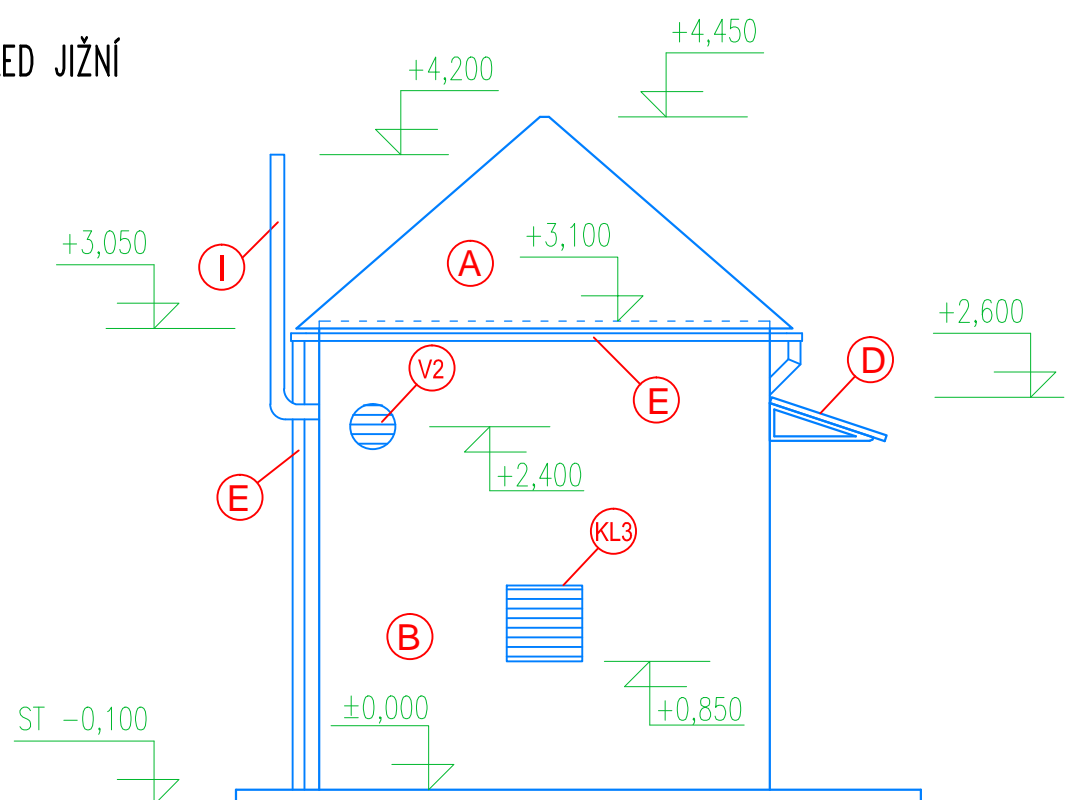



LEGENDA MATERIÁLŮ

- (A)** BETONOVÁ TAŠKA - BARVA CIHLOVĚ ČERVENÁ
- (B)** STRUKTUROVANÁ TENKOVrstvá OMYVATELNÁ OMÍTKA - BARVA BÍLÁ
- (C)** PROTIPOŽÁRNÍ VCHODOVÉ DVEŘE - BARVA BÍLÁ
- (D)** PŘÍSTŘEŠEK OCELOVÝ ŽÁROVĚ ZINKOVANÝ S KRYTINOU BITUMENOVÝM ŠINDELEM
- (E)** SVODY, OKAPY A VEŠKERÉ ZÁMEČNICKÉ PRVKY JSOU NAVRŽENY Z TITAN-ZINKOVÉHO PLECHU - BARVA STŘÍBRNÁ
- (F)** KRYCÍ LIŠTA DILATAČNÍ SPÁRY - PLASTOVÁ - BARVA BÍLÁ
- (G)** DŘEVĚNÁ PALUBKOVÁ PRKNA PODBITÍ - BARVA BÍLÁ
- (H)** VNĚJŠÍ KLIMATIZAČNÍ JEDNOTKA V UZAMYKATELNÉ KLECI
- (I)** NEREZ POTRUBÍ ODVODU SPALIN DN45 - VÝŠKU NAD HŘEBENEM VČETNĚ PRŮMĚRU NUTNO UPŘESNIT DLE DODAVATELE AGREGÁTU
- V1** VENTILÁTOR S KLAPKOU DN150
- V2** VENTILÁTOR S KLAPKOU DN300 - PRŮTOK VZDUCHU 1200M3/H
- KL1** KLAPKA SE SERVOPOHONEM DN150
- KL2** MŘÍŽKA SE SERVOPOHONEM 500x500, PŘESNÝ ROZMĚR A VÝŠKA OSAZENÍ DLE DOD. AGREGÁTU
- KL3** MŘÍŽKA S GRAVITAČNÍ ŽALUZII 500x500, PŘESNÝ ROZMĚR A VÝŠKA OSAZENÍ DLE DOD. AGREGÁTU

			Číslo soupravy
	PO PŘIPOMÍNKOVÉM ŘÍZENÍ	05/2020	
Č. změny	Zdůvodnění změny	Datum	Podpis

signal PROJEKT Signal Projekt, s.r.o., Vídeňská 55, 639 00 Brno tel.: 585 153 034
Pracoviště 311 Olomouc, Sladkovského 2, 772 00 OLMOUC www.signalprojekt.cz

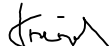Objednatel:	SŽDC, státní organizace, Dlázděná 1003/7, 110 00 Praha 1		
Zastoupený:	SŽDC, státní organizace, Oblastní ředitelství Brno, Kounicova 26, 611 43 Brno		
ODPOVĚDNÝ PROJEKTANT STAVBY a HIP	NAVRHL, VYPRACOVAL	Kontroloval	
Radim Křenek 	Ing. Zdeněk Gibl 	Ing. Jiří Motal	
Kraj: Jihomoravský	Pověřený OO: Miroslav	ZAK. ČÍSLO:	19-124-30-311
<p>Oprava zabezpečovacího zařízení</p> <p>v ŽST Miroslav</p> <p>SO 10-15-01 Miroslav, stavební úpravy a demolice</p> <p>Podobjekt – Společný technologický objekt</p>		DATUM	05/2020
		STUPEŇ	DSP
		MĚŘÍTKO	1:50
		FORMÁT	4xA4
		ČÁST	PŘÍLOHA
Pohledy	D.2.2.1		05