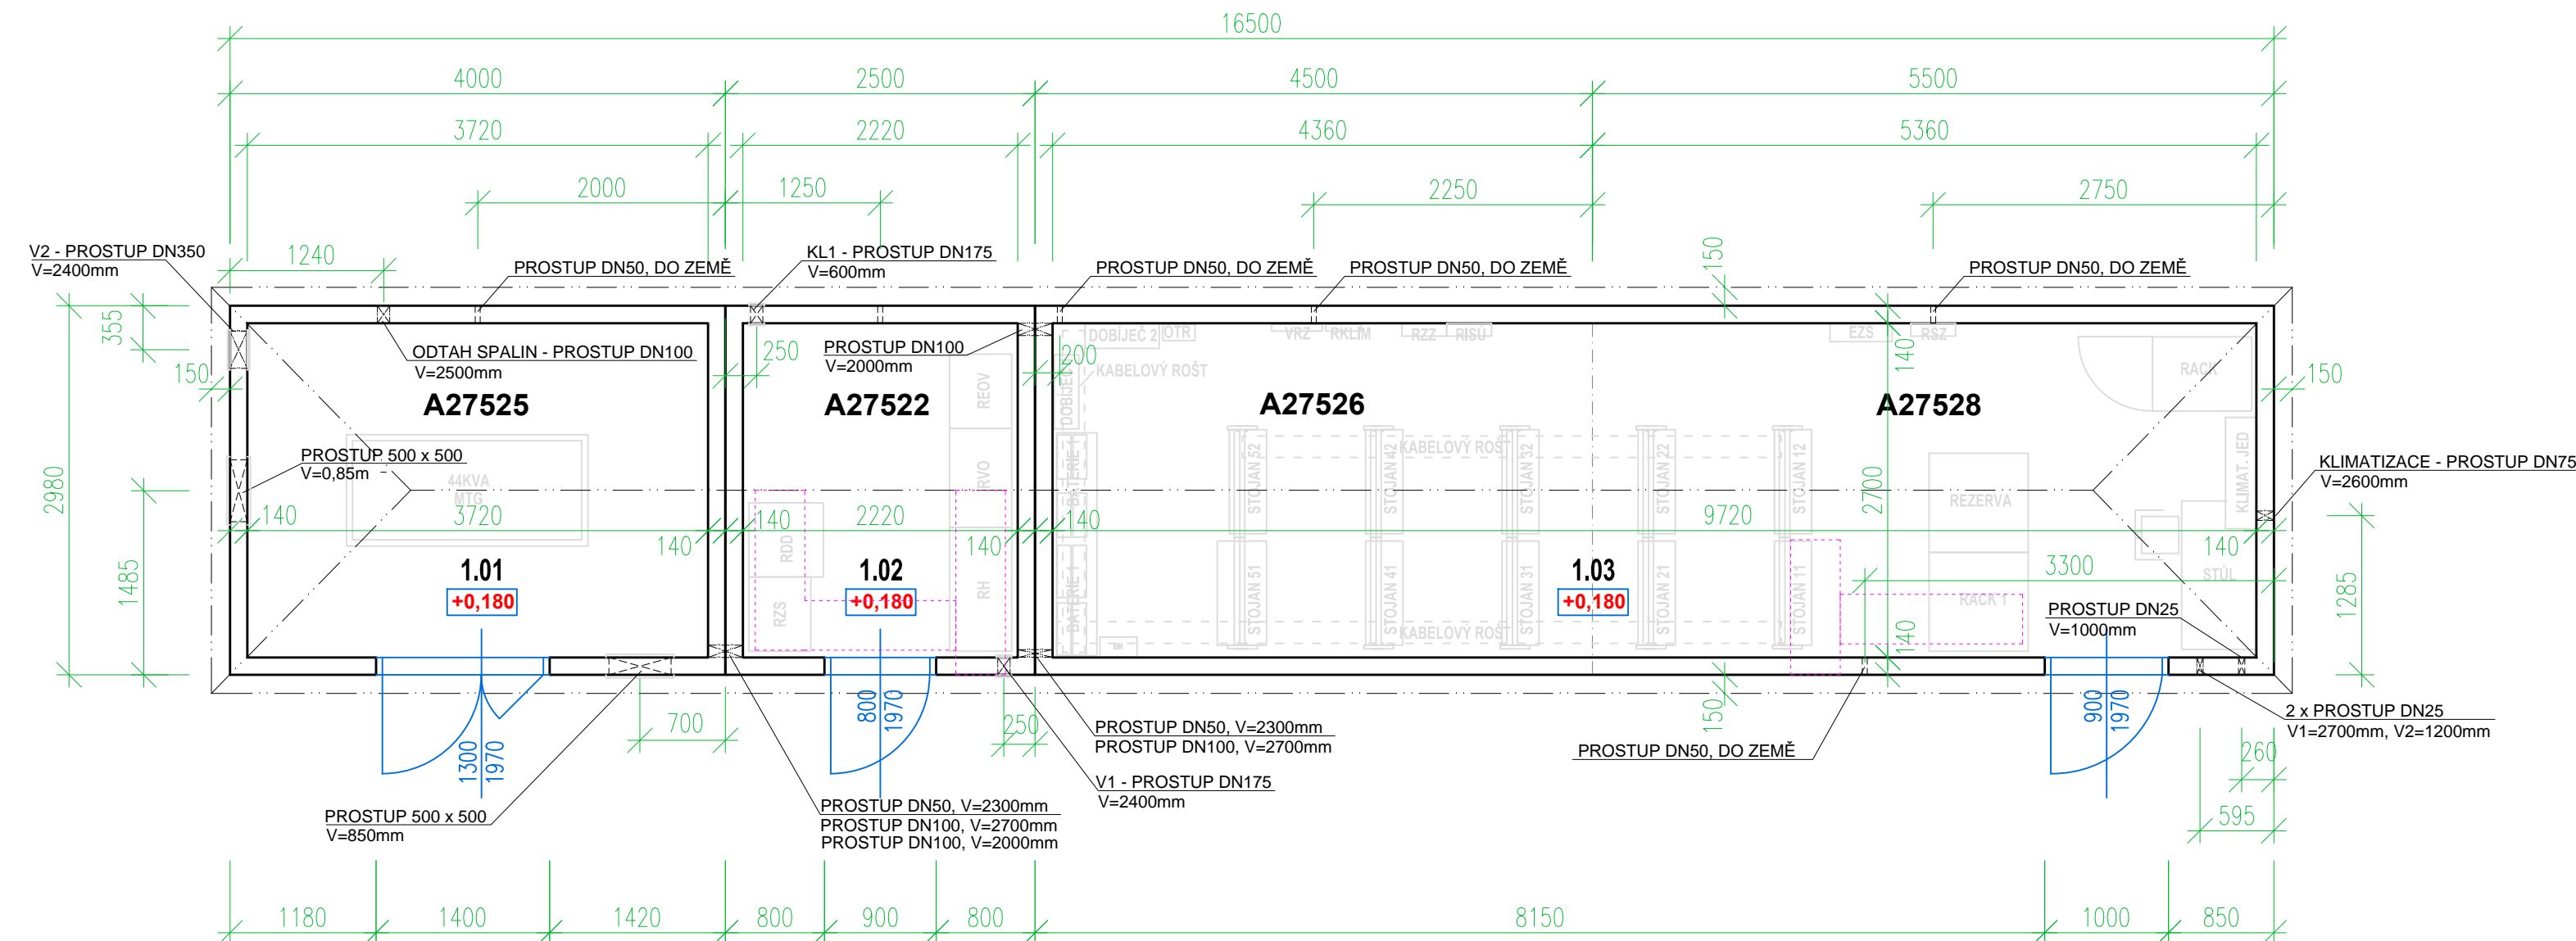


PŪDORYS
M 1:50



PROSTUPY:

PŘESNÉ UMÍSTĚNÍ A PRŮMĚR PROSTUPŮ BUDE ŘEŠEN VÝROBCEM DLE POUŽITÝCH ZAŘÍZENÍ (AGREGÁT ...).
V PD PROSTUPY KÓTOVÁNY NA STŘED.

KABELOVÝ PROSTOR - ÚPRAVA VÝŘEZU PODLAHY A JEJÍ ZAKRYTÍ, VYZTUŽENÍ, OSAZENÍ POCHŮZÍMI PLECHY - DLE VÝROBCE OBJEKTU.

LEGENDA MÍSTNOSTÍ

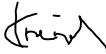

Č.M.	ÚČEL MÍSTNOSTI	PLOCHA	ÚROVEŇ PODLAHY	SVĚTLOST	PODLAHA	ÚPRAVA VNITŘNÍCH POVRCHŮ
1.01	STROJOVNÁ	10,05 M2	±0,280	2,790 M	PVC (PRŮMYSLOVÉ)	ZATEPLENÍ STĚN, OMYV. AKRYL. NÁSTR.
1.02	ROZVODNÁ NN	6,0 M2	±0,280	2,790 M	PVC (PRŮMYSLOVÉ)	ZATEPLENÍ STĚN, OMYV. AKRYL. NÁSTR.
1.03	STAVĚDOVÁ ÚSTŘEDNÁ	26,25 M2	±0,280	2,790 M	PVC (ANTISTATICKÉ)	ZATEPLENÍ STĚN, OMYV. AKRYL. NÁSTR.

LEGENDA MATERIÁLŮ

☐ DLE VÝROBCE - TYPOVÝ VÝROBEK Z LEHČENÉHO BETONU

				Číslo soupravy
	PO PŘIPOMÍNKOVÉM ŘÍZENÍ	05/2020		
Č. změny	Zdůvodnění změny	Datum	Podpis	

signal PROJEKT Signal Projekt, s.r.o., Vídeňská 55, 639 00 Brno tel.: 585 153 034
Pracoviště 311 Olomouc, Sladkovského 2, 772 00 OLMOUC www.signalprojekt.cz

Objeďnatel:	SřZC, státní organizace, Dlážďená 1003/7, 110 00 Praha 1		
Zastoupený:	SřZC, státní organizace, Oblastní ředitelství Brno, Kounicova 26, 611 43 Brno		
ODPOVĚDNÝ PROJEKTANT STAVBY a HIP	NAVRHL, VYPRACOVAL	KONTROLOVAL	
Radim Křenek 	Ing. Zdeněk Gibl 	Ing. Jiří Motal	
Kraj: Jihomoravský	Pověřený 00: Miroslav	ZAK. ČÍSLO:	19-124-30-311
<div>Oprava zabezpečovacího zařízení v ŽST Miroslav SO 10-15-01 Miroslav, stavební úpravy a demolice Podobjekt – Společný technologický objekt</div>		DATUM	05/2020
		STUPEŇ	DSP
		MĚŘÍTKO	1:50
		FORMÁT	3xA4
		ČÁST	PŘÍLOHA
Půdorys		D.2.2.1	03