


SITUACE UMÍSTĚNÍ
M 1:250

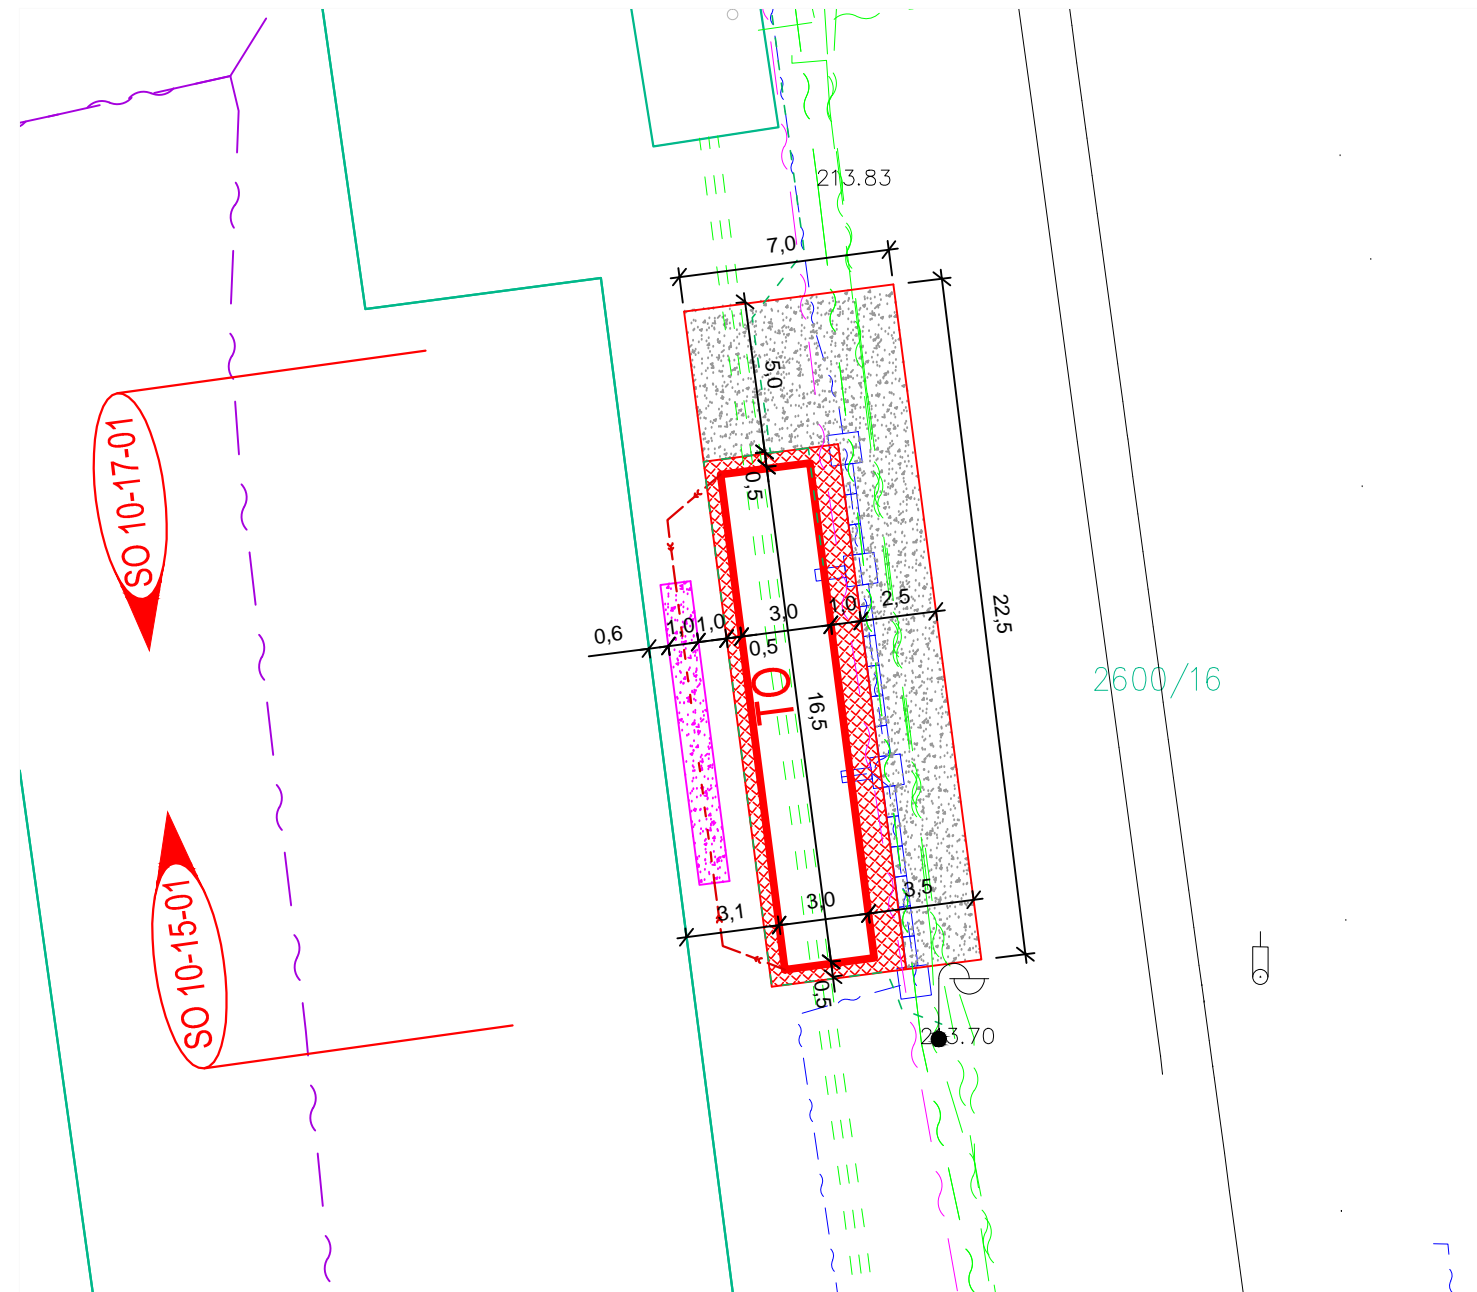

SEZNAM VYTYČOVACÍCH SOUŘADNIC TO:

		Y	X
VB4	VB3	VB1 619148.07	1187575.11
TO		VB2 619150.19	1187558.75
VB1	VB2	VB3 619153.15	1187559.13
		VB4 619151.02	1187575.49




— H R A N I C E P O Z E M K U D L E K N

Doplňkové informace:





Kóty jsou uvedeny v metrech.

Zpevněné pochůzí plochy kótovány bez záhonového obrubníku.






LEGENDA NAVRŽENÝCH OBJEKTŮ:

TO	TECHNOLOGICKÝ OBJEKT O ROZMĚRECH 16,5 x 3,0 m
	POCHŮZÍ PLOCHY - BET. DLAŽBA 0,5 x 0,5 m - 29,5 m2 + ZÁHONOVÝ OBRUBNÍK 1000 x 200 x 50 - 38,0 m
	POJÍŽDĚNÉ PLOCHY - KAMENIVO 16/32 - 82,5 m2
	VSakovací zářez - KAMENIVO 32/63 - 10,0 x 1,0 x 1,0 m

STÁVAJÍCÍ INŽENÝRSKÉ SÍTĚ:


	KABELY DRÁŽNÍ
	DRÁTOVOD
	SDĚLOVACÍ KABELY CETIN
	SDĚLOVACÍ KABELY ČD TELEMATICA

NAVRŽENÉ INŽENÝRSKÉ SÍTĚ:

 POTRUBÍ DEŠŤOVÉ KANALIZACE PVC SN8 DN150 délky 8,0 m
 POTRUBÍ DEŠŤOVÉ KANALIZACE PERFOROVANÉ DN150 délky 8,0 m
 KABEL ZABEZPEČOVACÍHO ZAŘÍZENÍ - KABELOVOD 
 UZEMNĚNÍ TO + VO

				Číslo soupravy
	PO PŘIPOMÍNKOVÉM ŘÍZENÍ	05/2020		
Č. změny	Zdůvodnění změny	Datum	Podpis	

Technologický objekt bude umístěn 0,1m nad okolní stávající terén.


Signal Projekt, s.r.o., Vřeňská 55, 639 00 Brno tel.: 585 153 034
 Pracoviště 311 Olomouc, Sladkovského 2, 772 00 OLOMOUČ www.signalprojekt.cz

Objednatel:	SŽDC, státní organizace, Dlážďená 1003/7, 110 00 Praha 1		
Zastoupený:	SŽDC, státní organizace, Oblastní ředitelství Brno, Kounicova 26, 611 43 Brno		
ODPOVĚDNÝ PROJEKTANT STAVBY a HIP	NAVRHL, VYPRACOVAL	KONTROLOVAL	
Radim Křenek 	Ing. Zdeněk Gibl 	Ing. Jiří Motal	
Kraj: Jihomoravský	Pověřený OÚ: Miroslav	ZAK. ČÍSLO:	19-124-30-311
<div>Oprava zabezpečovacího zařízení v ŽST Miroslav</div> <div>SO 10-15-01 Miroslav, stavební úpravy a demolice</div> <div>Podobjekt – Společný technologický objekt</div>		DATUM	05/2020
		STUPEŇ	DSP
		MĚŘÍTKO	1:250
		FORMÁT	2x A4
		ČÁST	PŘÍLOHA
Situace umístění		D.2.2.1-1	02