


POHLED ČELNÍ

SO.04 - DÍLNA, KOVÁRNA

SO.05 - SKLAD ŘEZIVA

POHLED ULIČNÍ

SO.06 - VÝROBNÍ BUDOVA, PROVOZNÍ BUDOVA

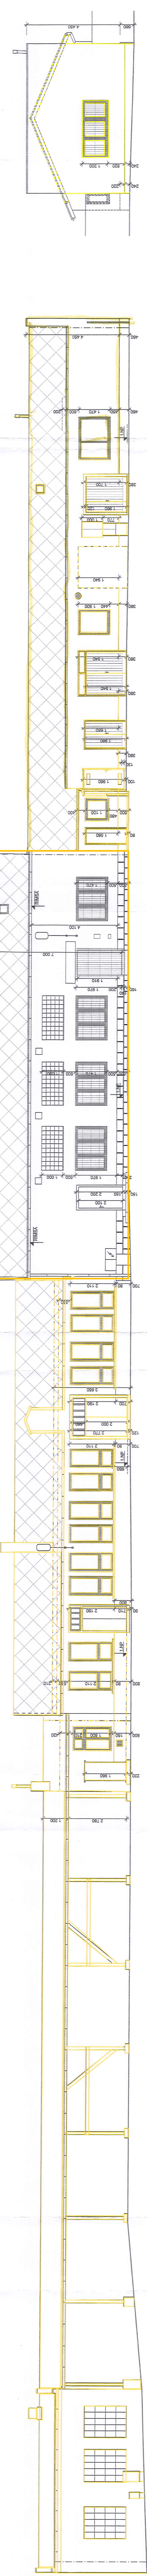

POHLED ZADNÍ


SO.06 - VÝROBNÍ BUDOVA, PROVOZNÍ BUDOVA

SO.04 - DÍLNA, KOVÁRNA

SO.05 - SKLAD ŘEZIVA

POHLED ULIČNÍ

SO.06 - VÝROBNÍ BUDOVA, PROVOZNÍ BUDOVA

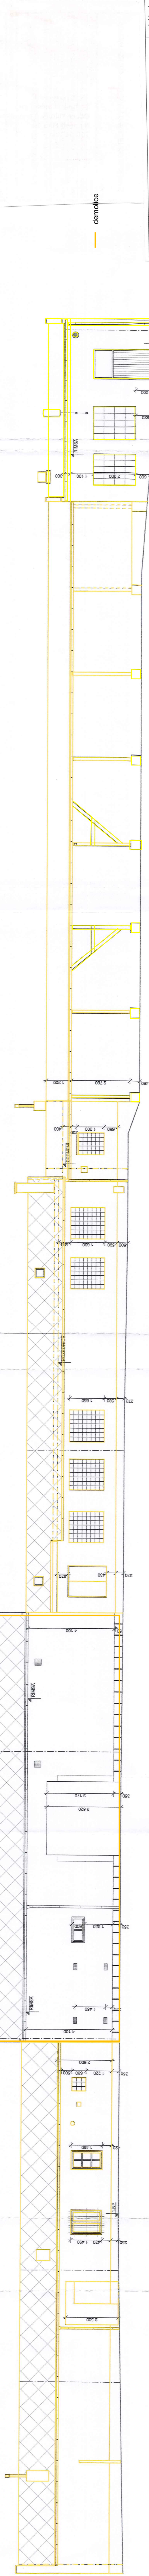

vypracoval: Stránská Kateřina		projektant: :	
kraj: Olomoucký	obec: Přerov	Správa železnic, s. o.	
kat. území: Přerov (734713), p.č.6877/69	OF Olomouc		
investor: Správa železnic - OF Olomouc, Nerudova 1	Nerudova 1, Olomouc		
DEMOLICE OBJEKTU:			
IC6000378245 Přerov - HZS, výrobní budova		datum: 1/2020	
		formát: A4	
		účel PD	demolice
		měřítko	číslo
výkres:		D 2	