


Optimalizace traťového úseku Havířov (včetně) – zastávka Havířov střed (mimo)

# Přehledná situace

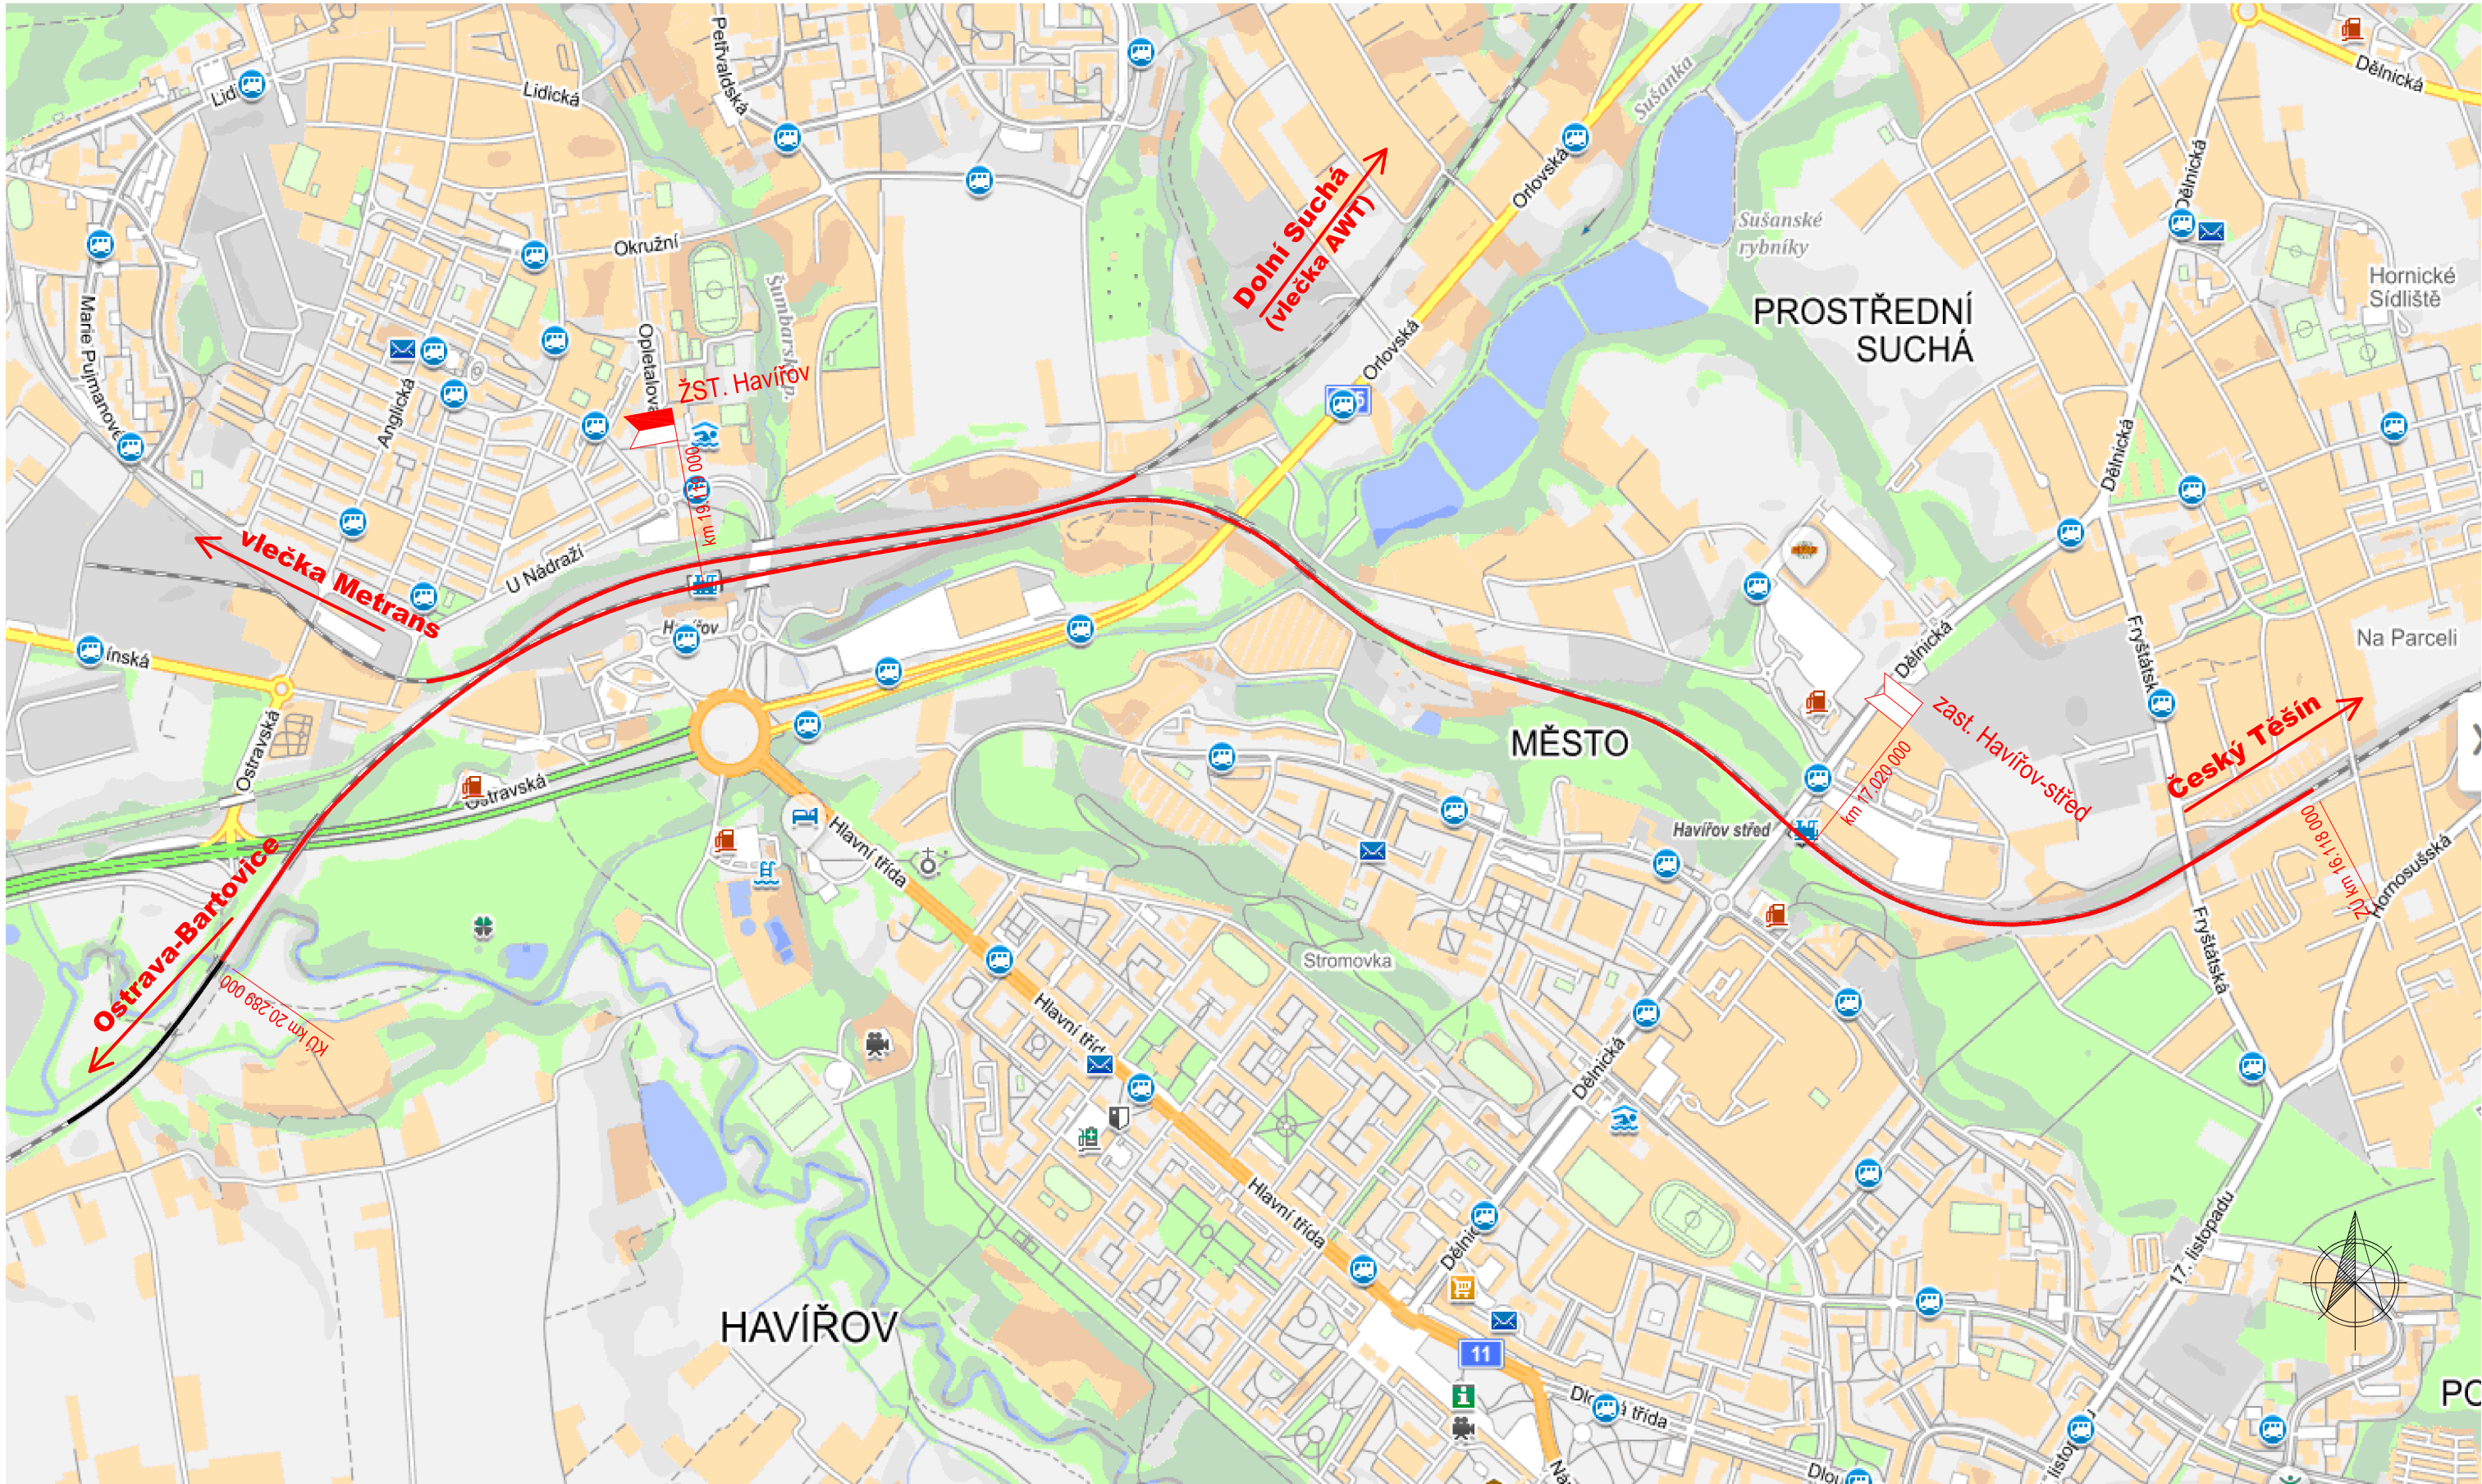

			ČÍSLO SOUPRAVY:
		PO PŘIPOMÍNKOVÉM ŘÍZENÍ	
REVIZE Č.	DATUM	ZMĚNA	
		<b>EXPROJEKT s.r.o.</b> Heršpická 758/13 619 00 Brno	
		tel. : +420 533 312 000 E-mail: info@exprojekt.cz ID: dh84e85	
OBJEDNATEL:		Správa železnic, státní organizace Stavební správa východ, Nerudova 1, 779 00 Olomouc	
HLAVNÍ INŽENÝR PROJEKTU Ing. David Rose		ODPOVĚDNÝ PROJ. PS, SO Ing. Petr Libosvár	VYPRACOVAL Ing. Petr Libosvár
KRAJ: Moravskoslezský		POVĚŘENÝ MŮ:	
Optimalizace traťového úseku Havířov (včetně) – zastávka Havířov střed (mimo) Záměr projektu		STUPEŇ: Záměr projektu	
		ZAK. ČÍSLO 124-2020	
		MÉRITKO -	POČET FORMÁTŮ 3 x A4
		DATUM:	06/2020
Příloha D.1 - Přehledná situace		ČÁST DOKUM.	PŘÍLOHA
		-	-