
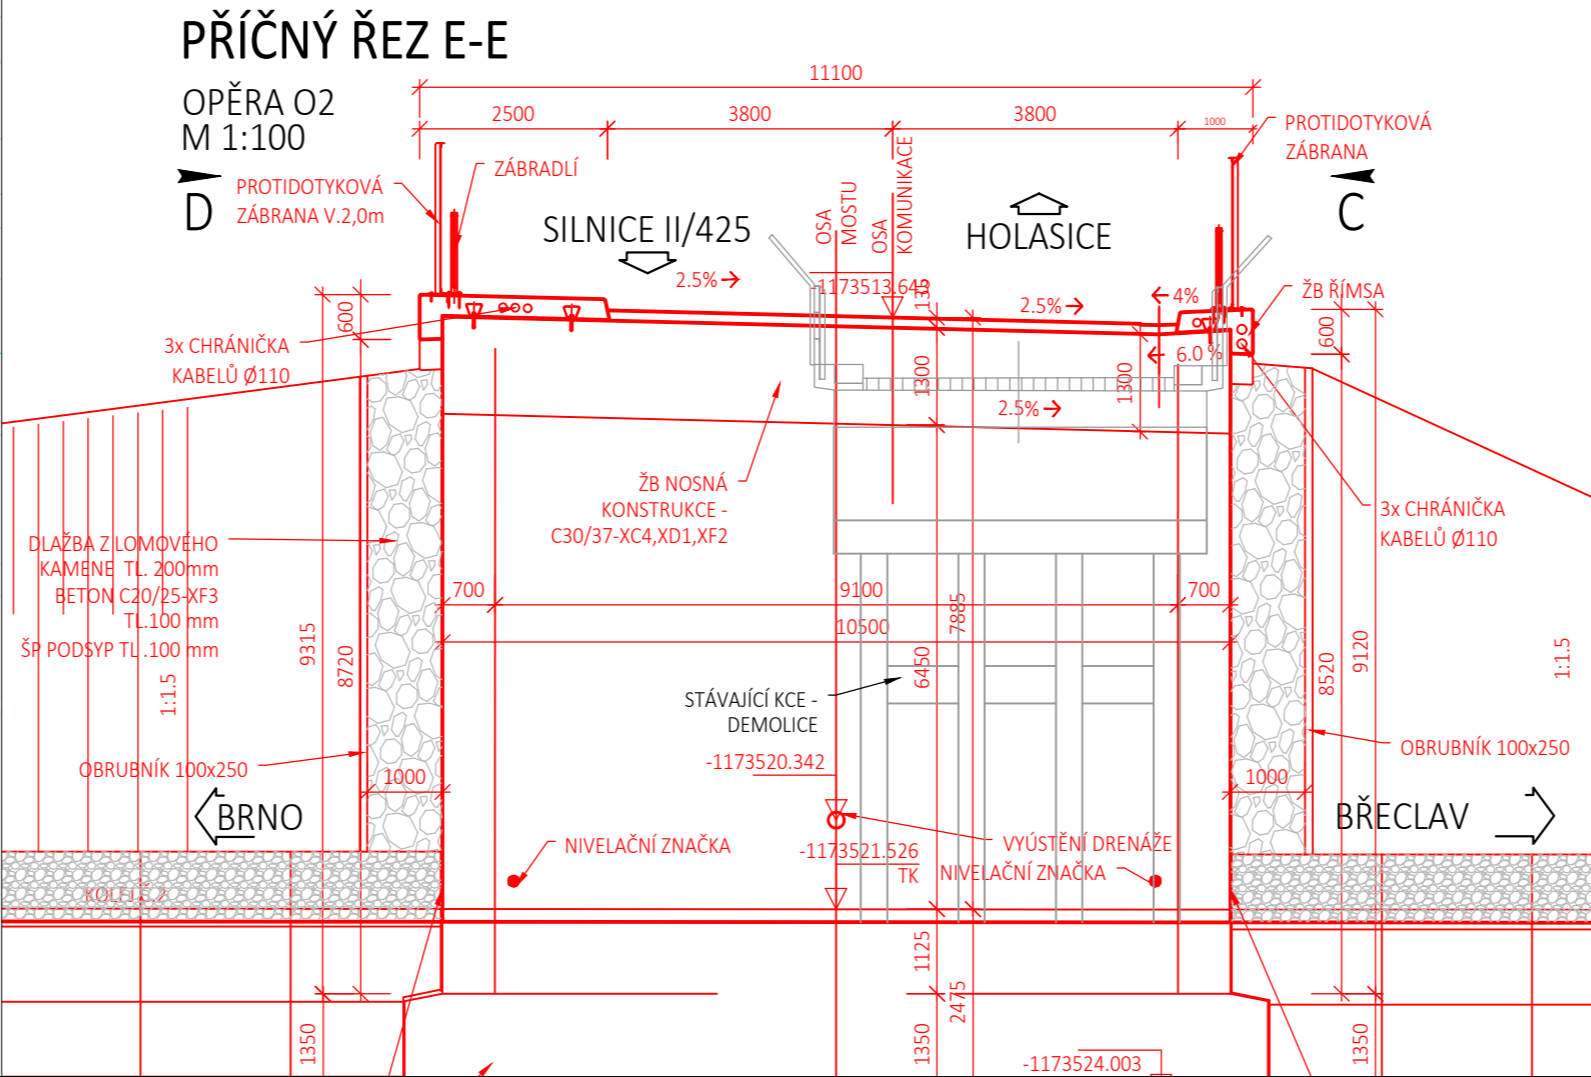


Legenda:

- Stávající stav
- Nový stav
- Stávající kabel
- Demontovaný kabel

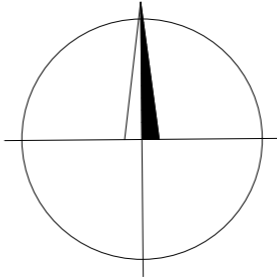

03	...		
02	...		
01	...		
REVIZE	POPIS	DATUM	PODPIS

OBJEDNATEL

SPRÁVA ŽELEZNIČNÍ DOPRAVNÍ CESTY, STÁTNÍ ORGANIZACE  
DLÁŽDĚNÁ 1003/7, 110 00 PRAHA 1

STAVEBNÍ SPRÁVA VÝCHOD, NERUDOVA 1, 772 58 OLOMOUC

SAGASTA s.r.o.

SÍDLLO: NOVODVORSKÁ 1010/14, 142 00 PRAHA 4  
IČ: 045 98 555 DIČ: CZ045 98 555

ODPOVĚDNÝ PROJEKTANT	VYPRACOVAL	KONTROLA	HIP
ING. STANISLAV RÝZNAR	KAREL SLIVANSKÝ	ING. STANISLAV RÝZNAR	ING. EMIL ŠPAČEK
PODPIS	PODPIS	PODPIS	PODPIS

OBSAH

VÝSTAVBA ODBOČKY RAJHRAD

SO 01-26-03 Přeložka a ochrana sdělovacího vedení CETIN, a.s. v km 130,810

NÁZEV PŘÍLOHY

Situace

DOKUMENTACI LZE UŽÍVAT POUZE VE SMYSLU PŘÍSLUŠNÉ SMLOUVY O DÍLO. VÝKRES, ČI JEHO ČÁST, MŮŽE BÝT KOPIOVÁN NEBO JINÝM ZPŮSOBEM ROZŠÍŘOVÁN POUZE PO PŘEDCHOZÍM SOUHLASU SAGASTA s.r.o.

JTSK	Bpv
ČÍSLO SOUPRAVY	
ČÍSLO ZAKÁZKY	118 092
DOKUMENTACE	DUSP
MĚŘÍTKO	1:500
DATUM	07/2019
POČET FORMÁTŮ	3xA4
ČÁST	ČÍSLO PŘÍLOHY
D.2.1.5	2