


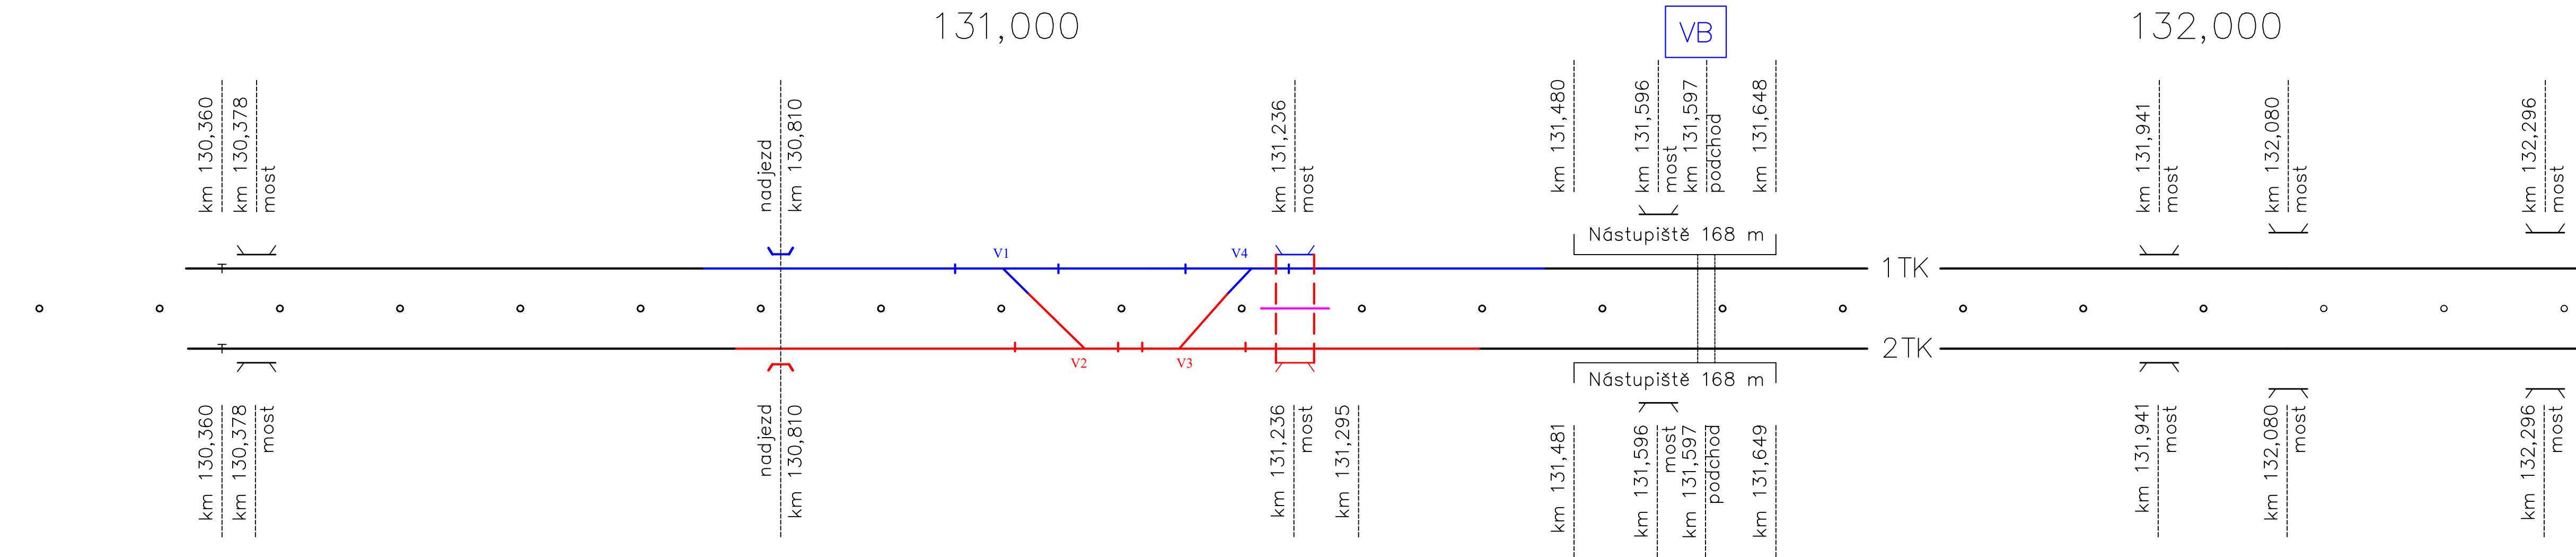






03	...		
02	...		
01	...		
EVIZE	POPIŠ	DATUM	PODPIS

STAVEBNÍ POSTUP 3

zast.Rajhrad



LEGENDA:



- | | |
|---|---------------------------------------|
|  | RŮŠENÉ KOLEJE A KONSTRUKCE |
|  | NOVÉ KOLEJE A VÝHYBKY, MOST, PROPUSTE |
|  | PROVIZORNÍ PROPOJENÍ A KONSTRUKCE |
|  | DOKONČENÁ ČÁST |
|  | VÝPRAVNÍ BUDOVA |
|  | ZAŘÍZENÍ STAVENISŤE |
|  | MOSTNÍ OBJEKT |

OBJEDNATEL

SPRÁVA ŽELEZNIČNÍ DOPRAVNÍ CESTY, STÁTNÍ ORGANIZACE
DLÁŽDĚNÁ 1003/7, 110 00 PRAHA 1

STAVEBNÍ SPRÁVA VÝCHOD, NERUDOVA 1, 772 58 OLOMOUC

 **SPRÁVA ŽELEZNIČNÍ
DOPRAVNÍ CESTY**

 SAGASTA s.r.o. SÍDLO: NOVODVORSKÁ 1010/14, 142 00 PRAHA 4 IČ: 045 98 555 DIČ: CZ045 98 555				JTSK ČÍSLO SOUPRAVY	BpV
ODPOVĚDNÝ PROJEKTANT	VYPRACOVAL	KONTROLA	HIP		
ING. EMIL ŠPAČEK	ING. EMIL ŠPAČEK	ING. STANISLAV RÝZNAR	ING. EMIL ŠPAČEK		
ODPIS	PODPIS	PODPIS	PODPIS		
VÝSTAVBA ODBOČKY RAJHRAD				ČÍSLO ZAKÁZKY	118 092
				DOKUMENTACE	DUSP
				MĚŘÍTKO	-
				DATUM	07/2019
NAŽEV PŘÍLOHY				POČET FORMÁTŮ	A4
STAVEBNÍ POSTUP 3				ČÁST	ČÍSLO PŘÍLOHY
				B.8	3.6
DOKUMENTACÍ LE ŽIVAT POUZE VE SMYSLU PŘÍSLUŠNÉ SMLOUVY O DÍLO. VÝKRES, ČÍ JEHO ČÁST, MŮŽE BÝT KOPIROVÁN NEBO JINÝM ZPŮSOBEM ROZŠÍŘOVÁN POUZE PO PŘEDCHOZÍM SOHLASU SAGASTA s.r.o.					