



03	...		
02	...		
01	...		
REVIZE	POPIS	DATUM	PODPIS

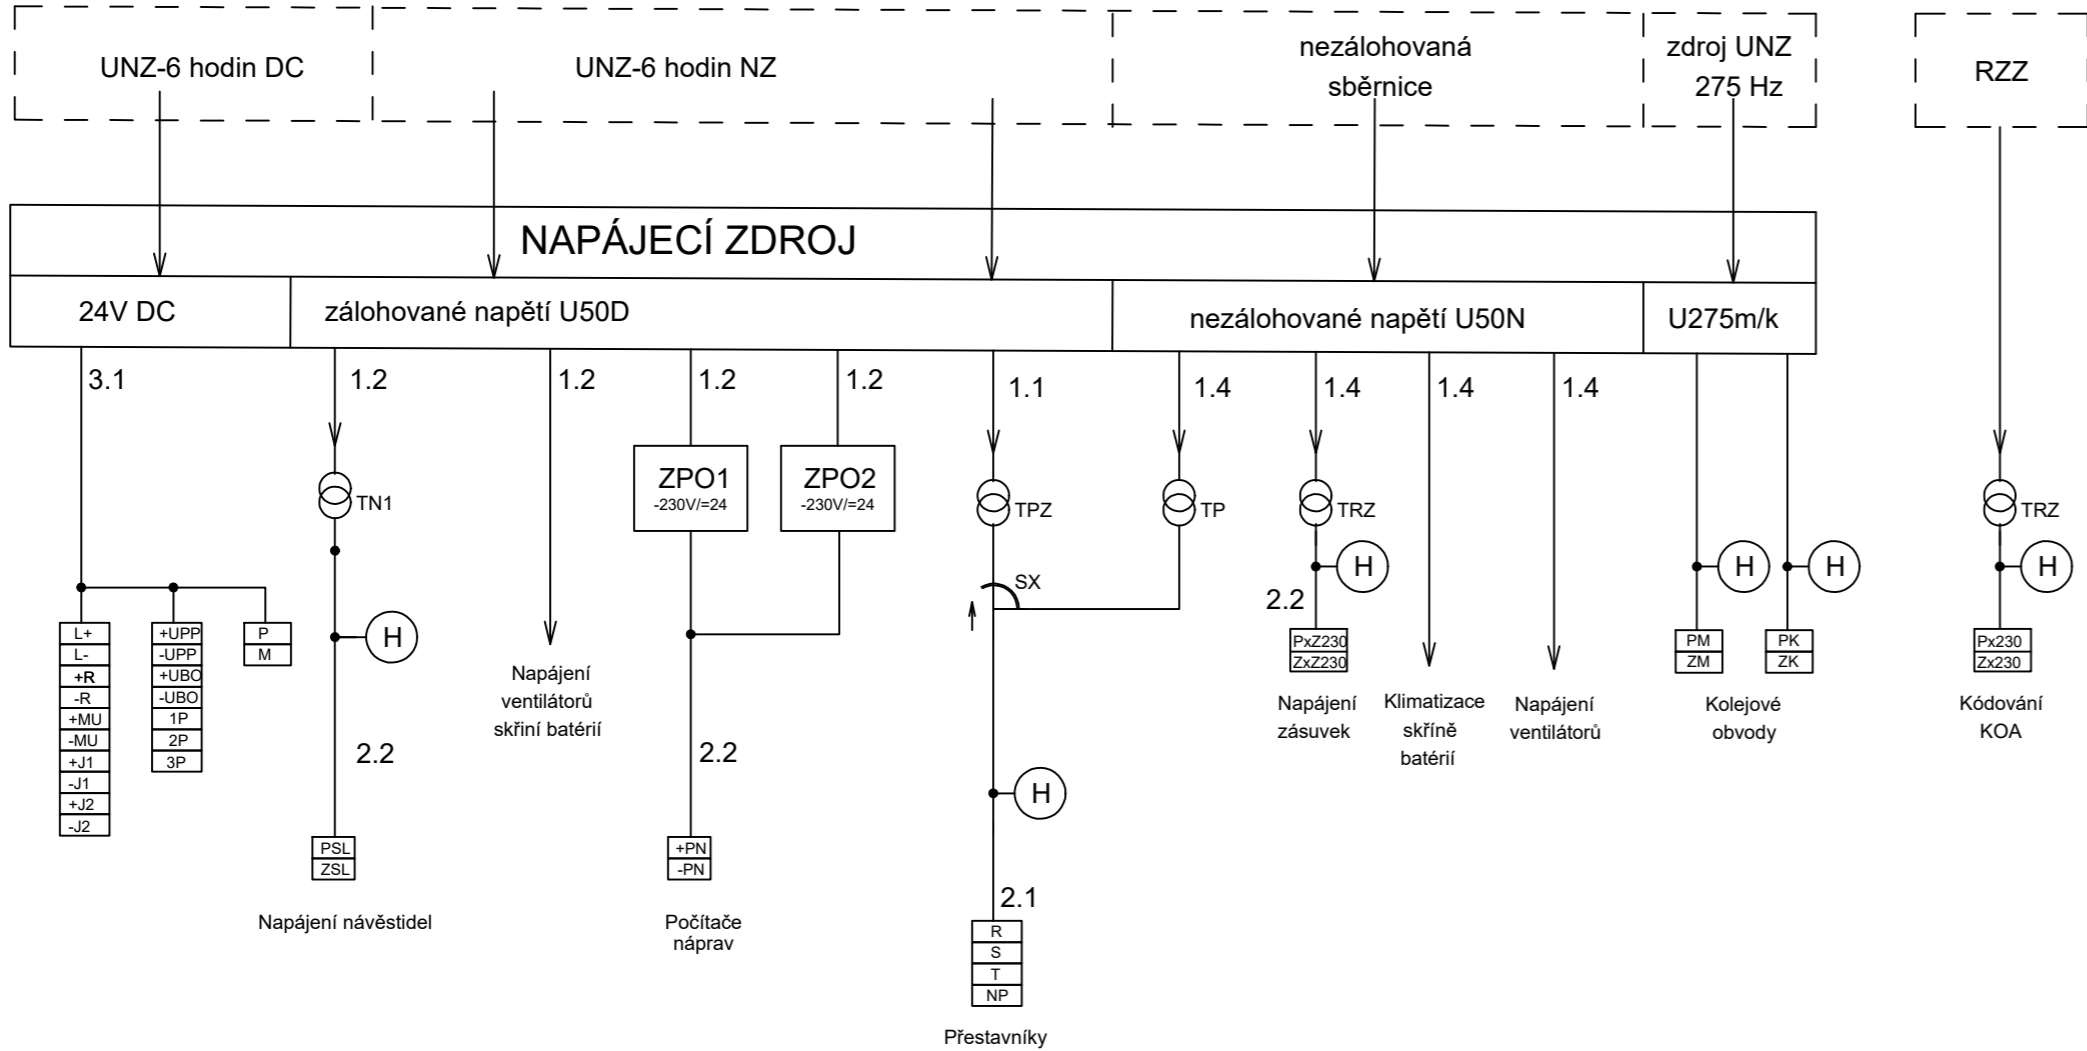

OBJEDNATEL	
SPRÁVA ŽELEZNIČNÍ DOPRAVNÍ CESTY, STÁTNÍ ORGANIZACE DLÁŽDĚNÁ 1003/7, 110 00 PRAHA 1	
STAVEBNÍ SPRÁVA VÝCHOD, NERUDOVA 1, 772 58 OLOMOUC	

SAGASTA s.r.o. SÍDL: NOVODVORSKÁ 1010/14, 142 00 PRAHA 4 IČ: 045 98 555 DIČ: CZ045 98 555						JTSK ČÍSLO SOUPRAVY	Bpv
ODPOVĚDNÝ PROJEKTANT ING. STANISLAV RÝZNAR	VYPRACOVAL ING. MAREK GUSPAN	KONTROLA ING. EMIL ŠPAČEK	HIP ING. EMIL ŠPAČEK			ČÍSLO ZAKÁZKY	118 092
PODPIS	PODPIS	PODPIS	PODPIS			DOKUMENTACE	DUSP
OBSAH						MĚŘÍTKO	-
VÝSTAVBA ODBOČKY RAJHRAD PS 01-21-01 ODB. RAJHRAD, SZZ						DATUM	07/2019
						POČET FORMÁTŮ	3xA4
NÁZEV PŘÍLOHY						ČÁST	ČÍSLO PŘÍLOHY
SCHÉMA NAPÁJENÍ						D.1.1.1	5
						DOKUMENTACI LZE UŽÍVAT POUZE VE SMYSLU PŘÍSLUŠNÉ SMLOUVY O DÍLO. VÝKRES, ČI JEHO ČÁST, MŮŽE BÝT KOPÍROVÁN NEBO JINÝM ZPŮSOBEM ROZŠÍŘOVÁN POUZE PO PŘEDCHOZÍM SOUHLASU SAGASTA s.r.o.	