


03	...		
02	...		
01	...		
REVIZE	POPIS	DATUM	PODPIS

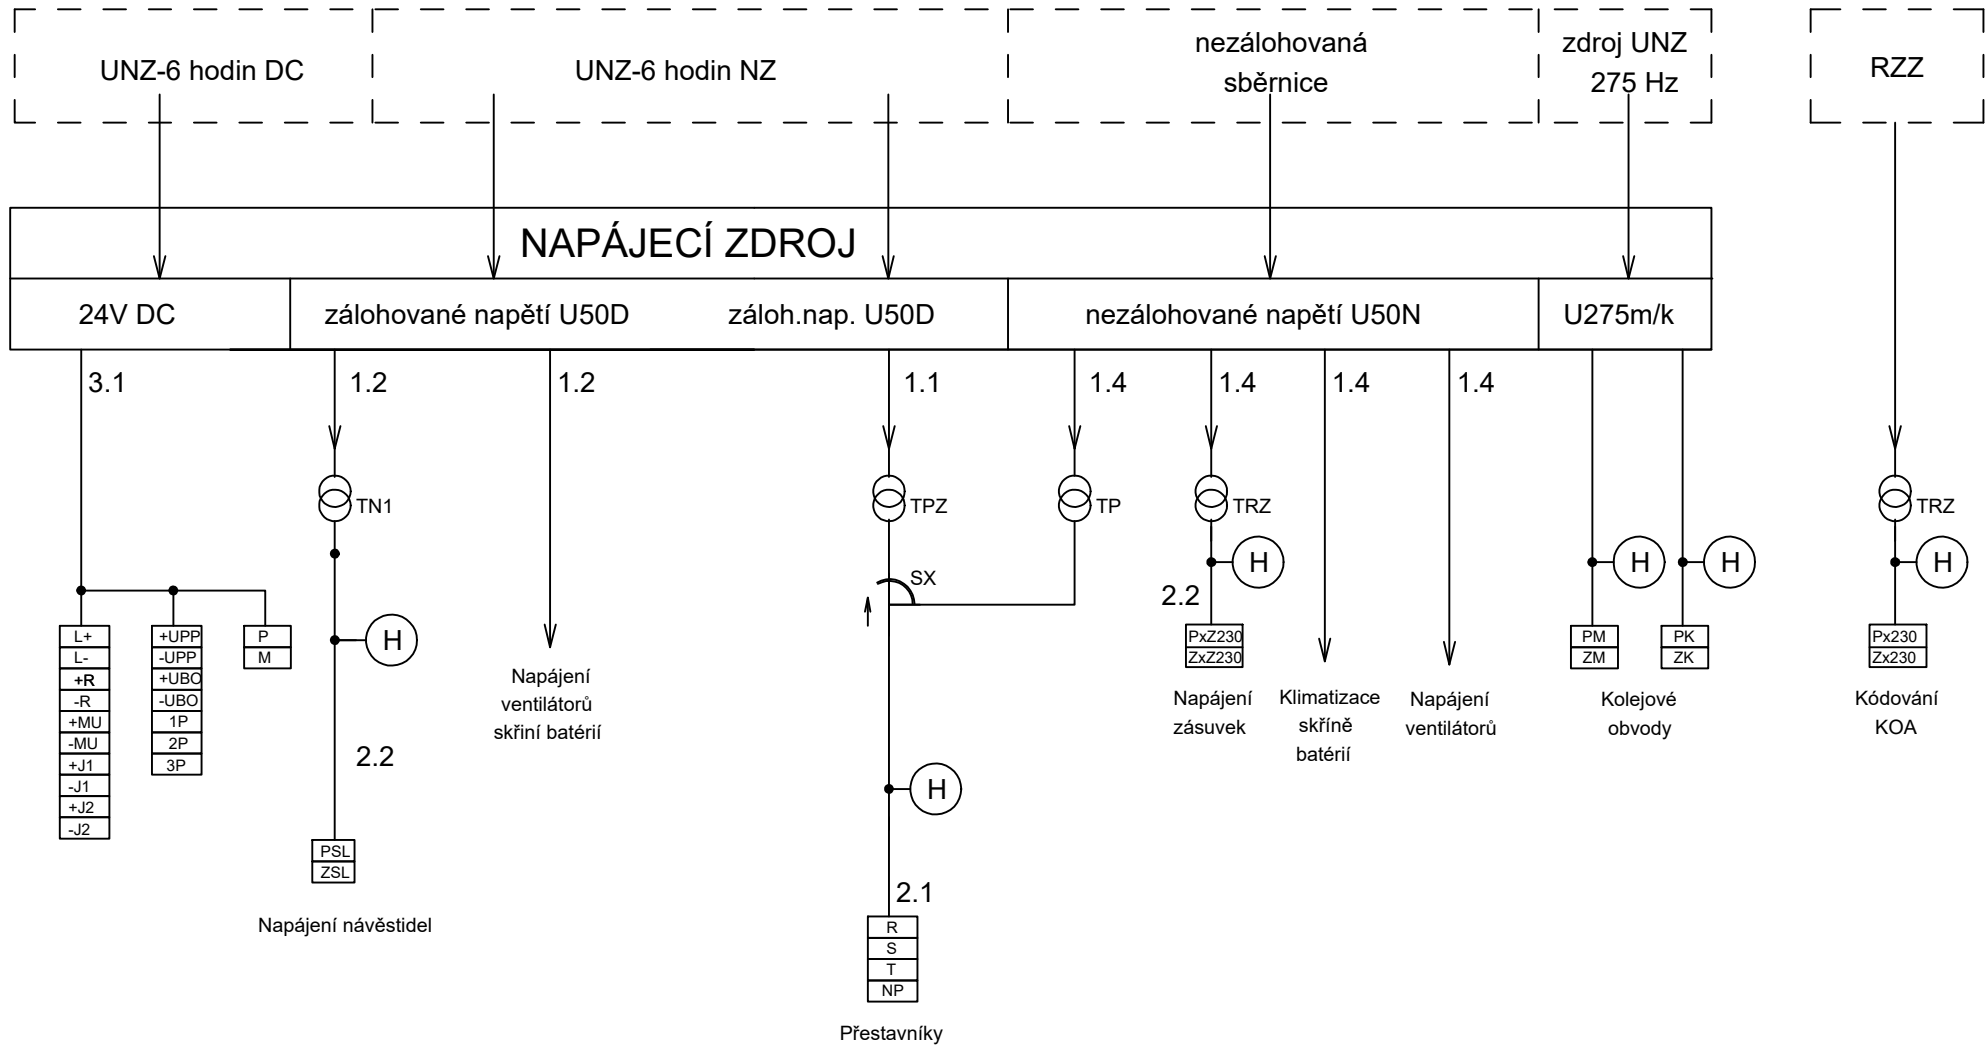

OBJEDNATEL	
SPRÁVA ŽELEZNIČNÍ DOPRAVNÍ CESTY, STÁTNÍ ORGANIZACE DLÁŽDĚNÁ 1003/7, 110 00 PRAHA 1	
STAVEBNÍ SPRÁVA VÝCHOD, NERUDOVA 1, 772 58 OLOMOUC	

SAGASTA s.r.o. SÍDLLO: NOVODVORSKÁ 1010/14, 142 00 PRAHA 4 IČ: 045 98 555 DIČ: CZ045 98 555				JTSK ČÍSLO SOUPRAVY
ODPOVĚDNÝ PROJEKTANT ING. STANISLAV RÝZNAR	VYPRACOVAL ING. MAREK GUSPAN	KONTROLA ING. EMIL ŠPAČEK	HIP ING. EMIL ŠPAČEK	
PODPIS	PODPIS	PODPIS	PODPIS	
OBSAH				ČÍSLO ZAKÁZKY 118 092
VÝSTAVBA ODBOČKY RAJHRAD PS 01-21-01 ODB. RAJHRAD, SZZ				DOKUMENTACE DUSP
				MĚŘÍTKO -
				DATUM 07/2019
				POČET FORMÁTŮ 3xA4
NÁZEV PŘÍLOHY				ČÁST D.1.1.1
SCHÉMA NAPÁJENÍ				ČÍSLO PŘÍLOHY 5
DOKUMENTACI LZE UŽÍVAT POUZE VE SMYSLU PŘÍSLUŠNÉ SMLOUVY O DÍLO. VÝKRES, ČI JEHO ČÁST, MŮŽE BÝT KOPÍROVÁN NEBO JINÝM ZPŮSOBEM ROZŠÍŘOVÁN POUZE PO PŘEDCHOZÍM SOUHLASU SAGASTA s.r.o.				