


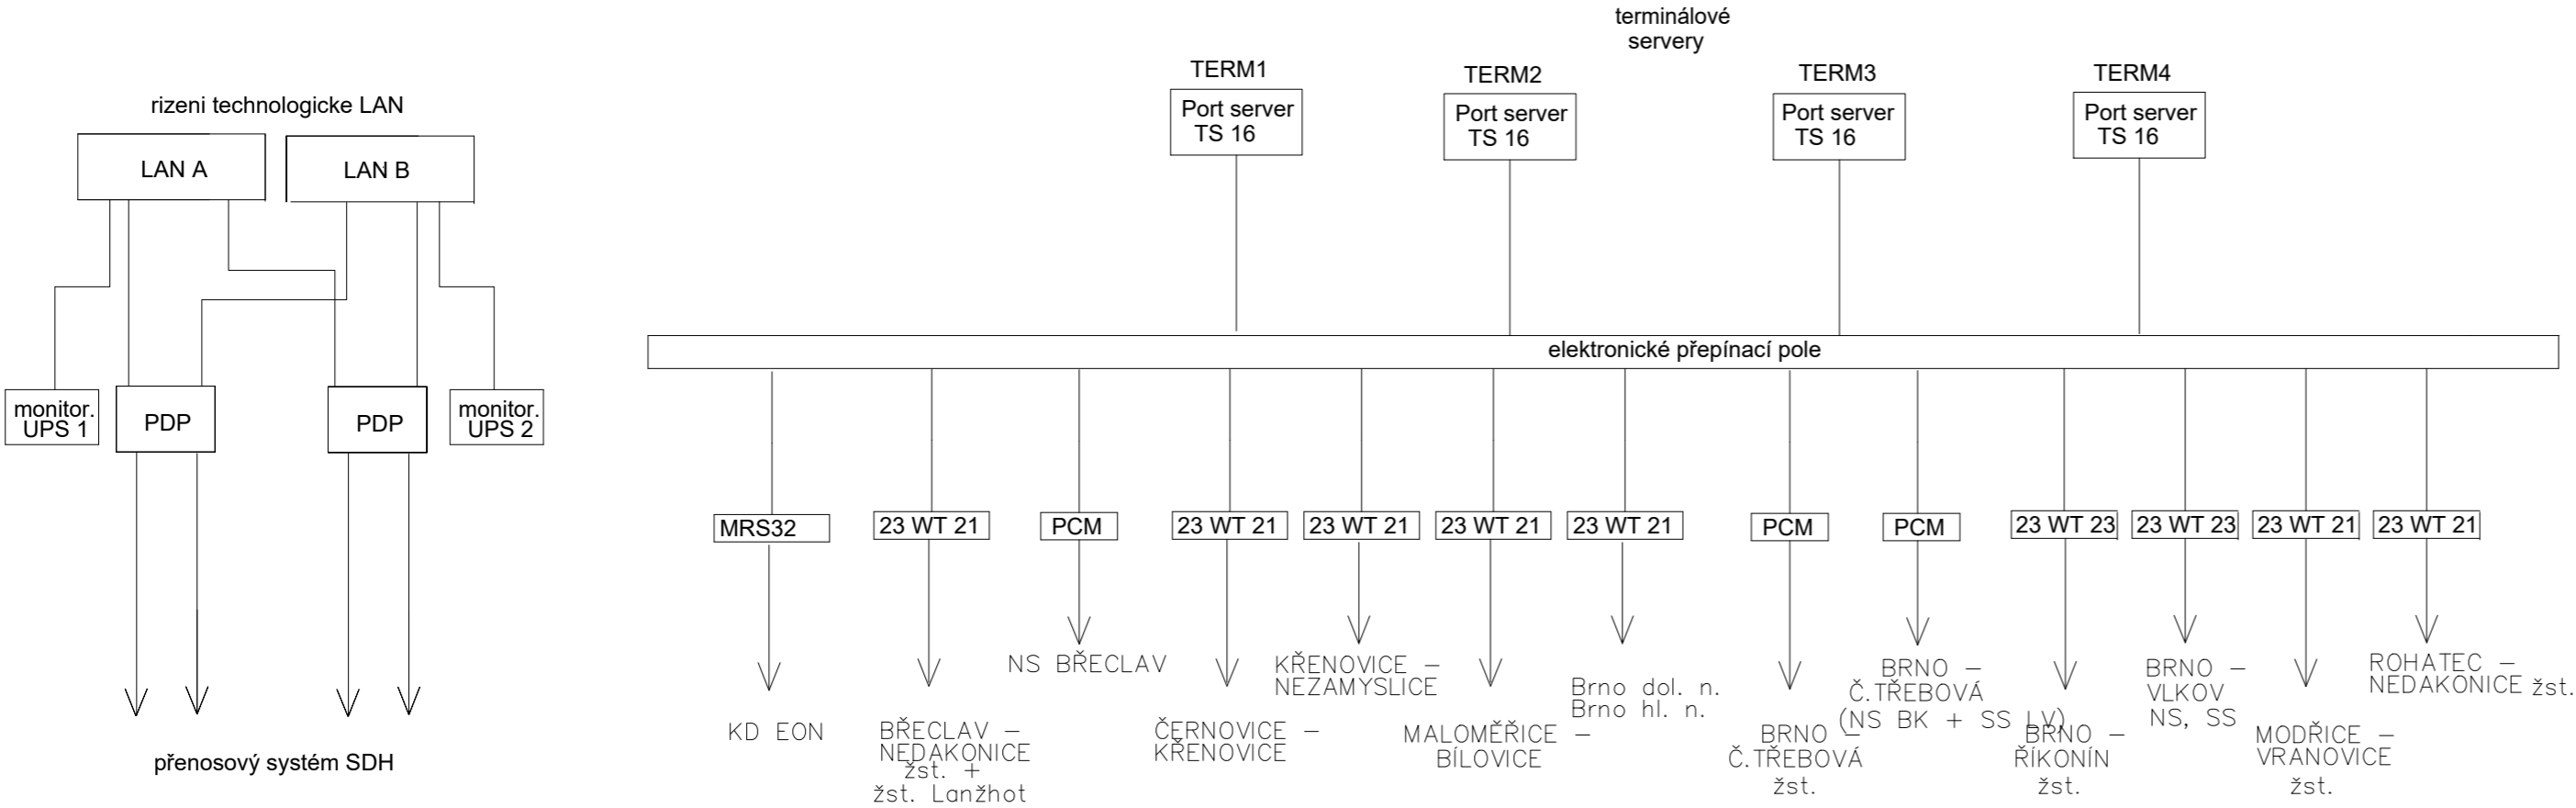

03	...		
02	...		
01	...		
REVIZE	POPIS	DATUM	PODPIS



	směr SDH na komunikující objekty
1	Šatov - Znojmo
2	uzel Břeclav, uzel Brno, Šakvice - Podivín, SpS Popice,
3	NS Nedakonice
4	Brno Židenice - Maloměřice - Kr.Pole - Kuřim, TNS Svitavy
5	Odb.Rajhrad
6	
7	

OBJEDNATEL	
SPRÁVA ŽELEZNIČNÍ DOPRAVNÍ CESTY, STÁTNÍ ORGANIZACE DLÁŽDĚNÁ 1003/7, 110 00 PRAHA 1	
STAVEBNÍ SPRÁVA VÝCHOD, NERUDOVA 1, 772 58 OLOMOUČ	

SAGASTA s.r.o. SÍDLLO: NOVODVORSKÁ 1010/14, 142 00 PRAHA 4 IČ: 045 98 555 DIČ: CZ045 98 555						JTSK Bpv ČÍSLO SOUPRAVY	
ODPOVĚDNÝ PROJEKTANT	VYPRACOVAL	KONTROLA	HIP				
JINDŘICH LUKAŠÍK	JINDŘICH LUKAŠÍK	HYNEK MÁČE	ING. EMIL ŠPAČEK				
PODPIS	PODPIS	PODPIS	PODPIS				
OBSAH				ČÍSLO ZAKÁZKY 118 092 DOKUMENTACE DUSP MĚŘÍTKO - DATUM 07/2019 POČET FORMÁTŮ 3xA4			
VÝSTAVBA ODBOČKY RAJHRAD							
PS 01-26-01 ODB.RAJHRAD, DŘT VČ.DOPLNĚNÍ ŘÍDICÍHO SYSTÉMU NA ED BRNO							
NÁZEV PŘÍLOHY				ČÁST		ČÍSLO PŘÍLOHY	
ED BRNO - BLOKOVÉ SCHÉMA PŘIPOJENÍ OKOLÍ				D.3.1		8	
DOKUMENTACI LZE UŽÍVAT POUZE VE SMYSLU PŘÍSLUŠNÉ SMLOUVY O DÍLO. VÝKRES, ČI JEHO ČÁST, MŮŽE BYT KOPIOVÁN NEBO JINÝM ZPŮSOBEM ROZŠÍŘOVÁN POUZE PO PŘEDCHOZÍM SOUHLASU SAGASTA s.r.o.							