


- Legenda:
- Trasa kabeláže počítačového systému
 - XCx.x zásuvková krabice
 - ACx nástěnné klimatizační jednotky

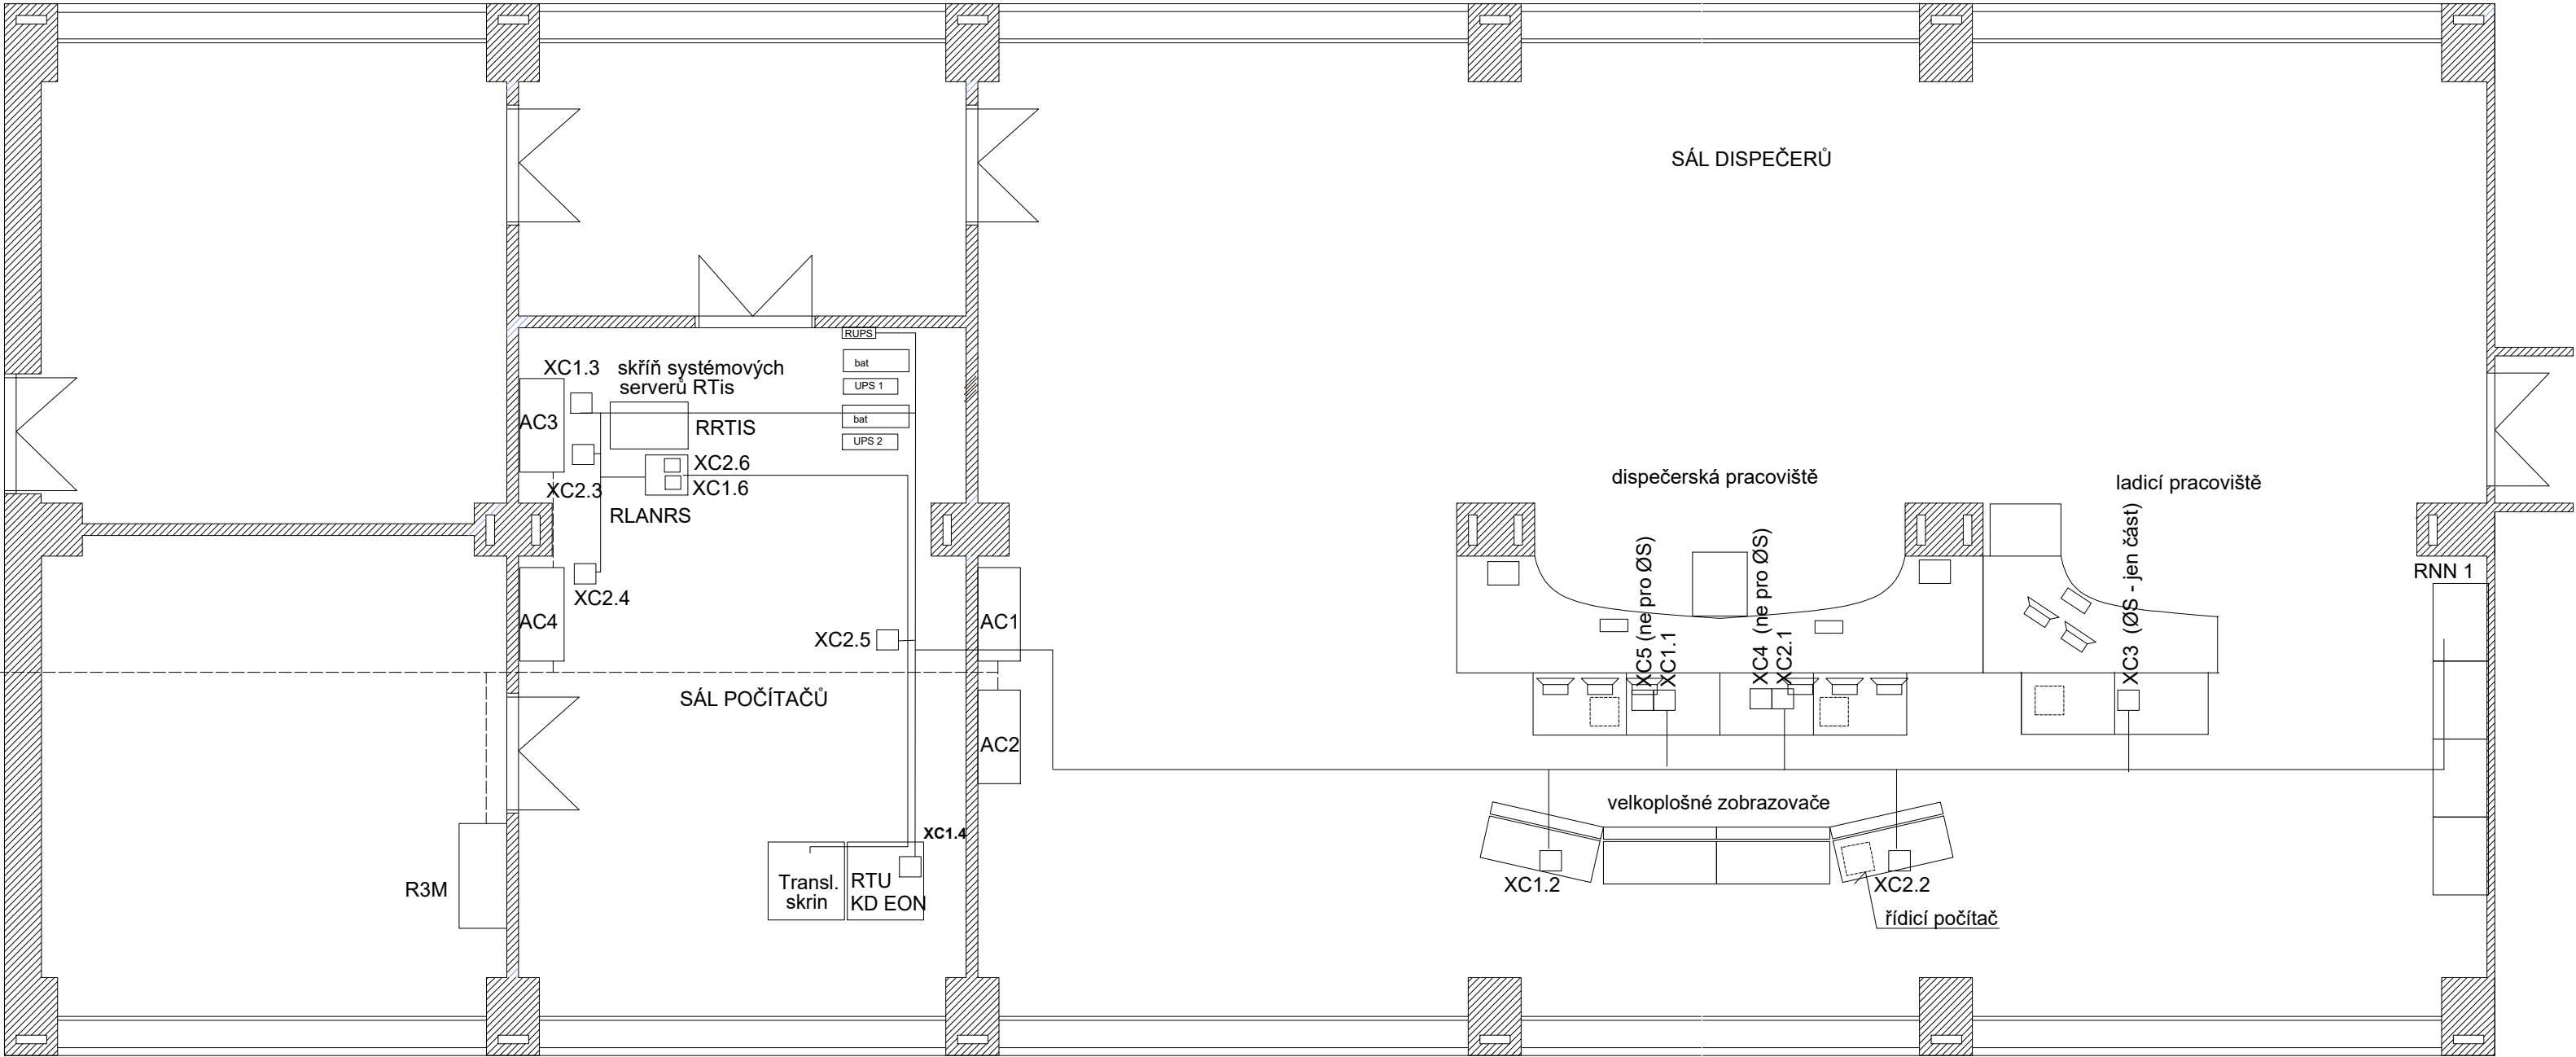

| | | | |
|--------|-------|-------|--------|
| 03 | ... | | |
| 02 | ... | | |
| 01 | ... | | |
| REVIZE | POPIS | DATUM | PODPIS |

OBJEDNATEL

SPRÁVA ŽELEZNIČNÍ DOPRAVNÍ CESTY, STÁTNÍ ORGANIZACE
DLÁŽDĚNÁ 1003/7, 110 00 PRAHA 1

STAVEBNÍ SPRÁVA VÝCHOD, NERUDOVA 1, 772 58 OLOMOUČ

SAGASTA s.r.o.

SÍDLLO: NOVODVORSKÁ 1010/14, 142 00 PRAHA 4
IČ: 045 98 555 DIČ: CZ045 98 555

| | | | |
|----------------------|------------------|------------|------------------|
| ODPOVĚDNÝ PROJEKTANT | VYPRACOVAL | KONTROLA | HIP |
| JINDŘICH LUKAŠÍK | JINDŘICH LUKAŠÍK | HYNEK MÁČE | ING. EMIL ŠPAČEK |
| PODPIS | PODPIS | PODPIS | PODPIS |

OBSAH

VÝSTAVBA ODBOČKY RAJHRAD

PS 01-26-01 ODB.RAJHRAD, DŘT VČ.DOPLNĚNÍ ŘÍDICÍHO SYSTÉMU NA ED BRNO

NÁZEV PŘÍLOHY

ED BRNO - DISPOZIČNÍ USPOŘÁDÁNÍ ŘÍDICÍHO SYSTÉMU

| | |
|----------------|---------------|
| JTSK | Bpv |
| ČÍSLO SOUPRAVY | |
| ČÍSLO ZAKÁZKY | 118 092 |
| DOKUMENTACE | DUSP |
| MĚŘÍTKO | - |
| DATUM | 07/2019 |
| POČET FORMÁTŮ | 3xA4 |
| ČÁST | ČÍSLO PŘÍLOHY |
| D.3.1 | 9 |

DOKUMENTACI LZE UŽÍVAT POUZE VE SMYSLU PŘÍSLUŠNÉ SMLOUVY O DÍLO. VÝKRES, ČI JEHO ČÁST, MŮŽE BÝT KOPÍROVÁN NEBO JINÝM ZPŮSOBEM ROZŠÍŘOVÁN POUZE PO PŘEDCHOZÍM SOUHLASU SAGASTA s.r.o.