


03			
02			
01			
REVIZE	POPIS	DATUM	PODPIS

OBJEDNATEL

SPRÁVA ŽELEZNIČNÍ DOPRAVNÍ CESTY, STÁTNÍ ORGANIZACE
DLÁŽDĚNÁ 1003/7, 110 00 PRAHA 1


STAVEBNÍ SPRÁVA VÝCHOD, NERUDOVA 1, 779 00 OLOMOUC



<p>SAGASTA s.r.o. SÍDLLO: NOVODVORSKÁ 1010/14, 142 00 PRAHA 4 IČ: 045 98 555 DIČ: CZ045 98 555</p> 				<p>JTSK Bpv ČÍSLO SOUPRAVY</p>	
ODPOVĚDNÝ PROJEKTANT	VYPRACOVAL	KONTROLA	HIP		
ING. EMIL ŠPAČEK	ING. PETR JETELINA	ING. EMIL ŠPAČEK	ING. EMIL ŠPAČEK		
PODPIS	PODPIS	PODPIS	PODPIS		
<p>OBSAH</p> <p>VÝSTAVBA ODBOČKY RAJHRAD SO 01-33-10, SO 01-33-11 ŽELEZNIČNÍ SVRŠEK, ŽELEZNIČNÍ SPODEK</p>				<p>ČÍSLO ZAKÁZKY 118 092 DOKUMENTACE DSP MĚŘÍTKO 1:100 DATUM 07/2019 POČET FORMÁTŮ -</p>	
<p>NÁZEV PŘÍLOHY</p> <p>Příčné řezy 25m</p>				<p>ČÁST D.2.1.1</p>	<p>ČÍSLO PŘÍLOHY 05a</p>
<p>DOKUMENTACI LZE UŽÍVAT POUZE VE SMYSLU PŘÍSLUŠNÉ SMLOUVY O DÍLO. VÝKRES, ČI JEHO ČÁST, MŮŽE BÝT KOPÍROVÁN NEBO JINÝM ZPŮSOBEM ROZŠÍŘOVÁN POUZE PO PŘEDCHOZÍM SOUHLASU SAGASTA, s.r.o.</p>					


Příčný řez č. 1
km 130,700 183

←HRANICE DRÁHY MIMO ZOBRAZENÍ ŘEZU→

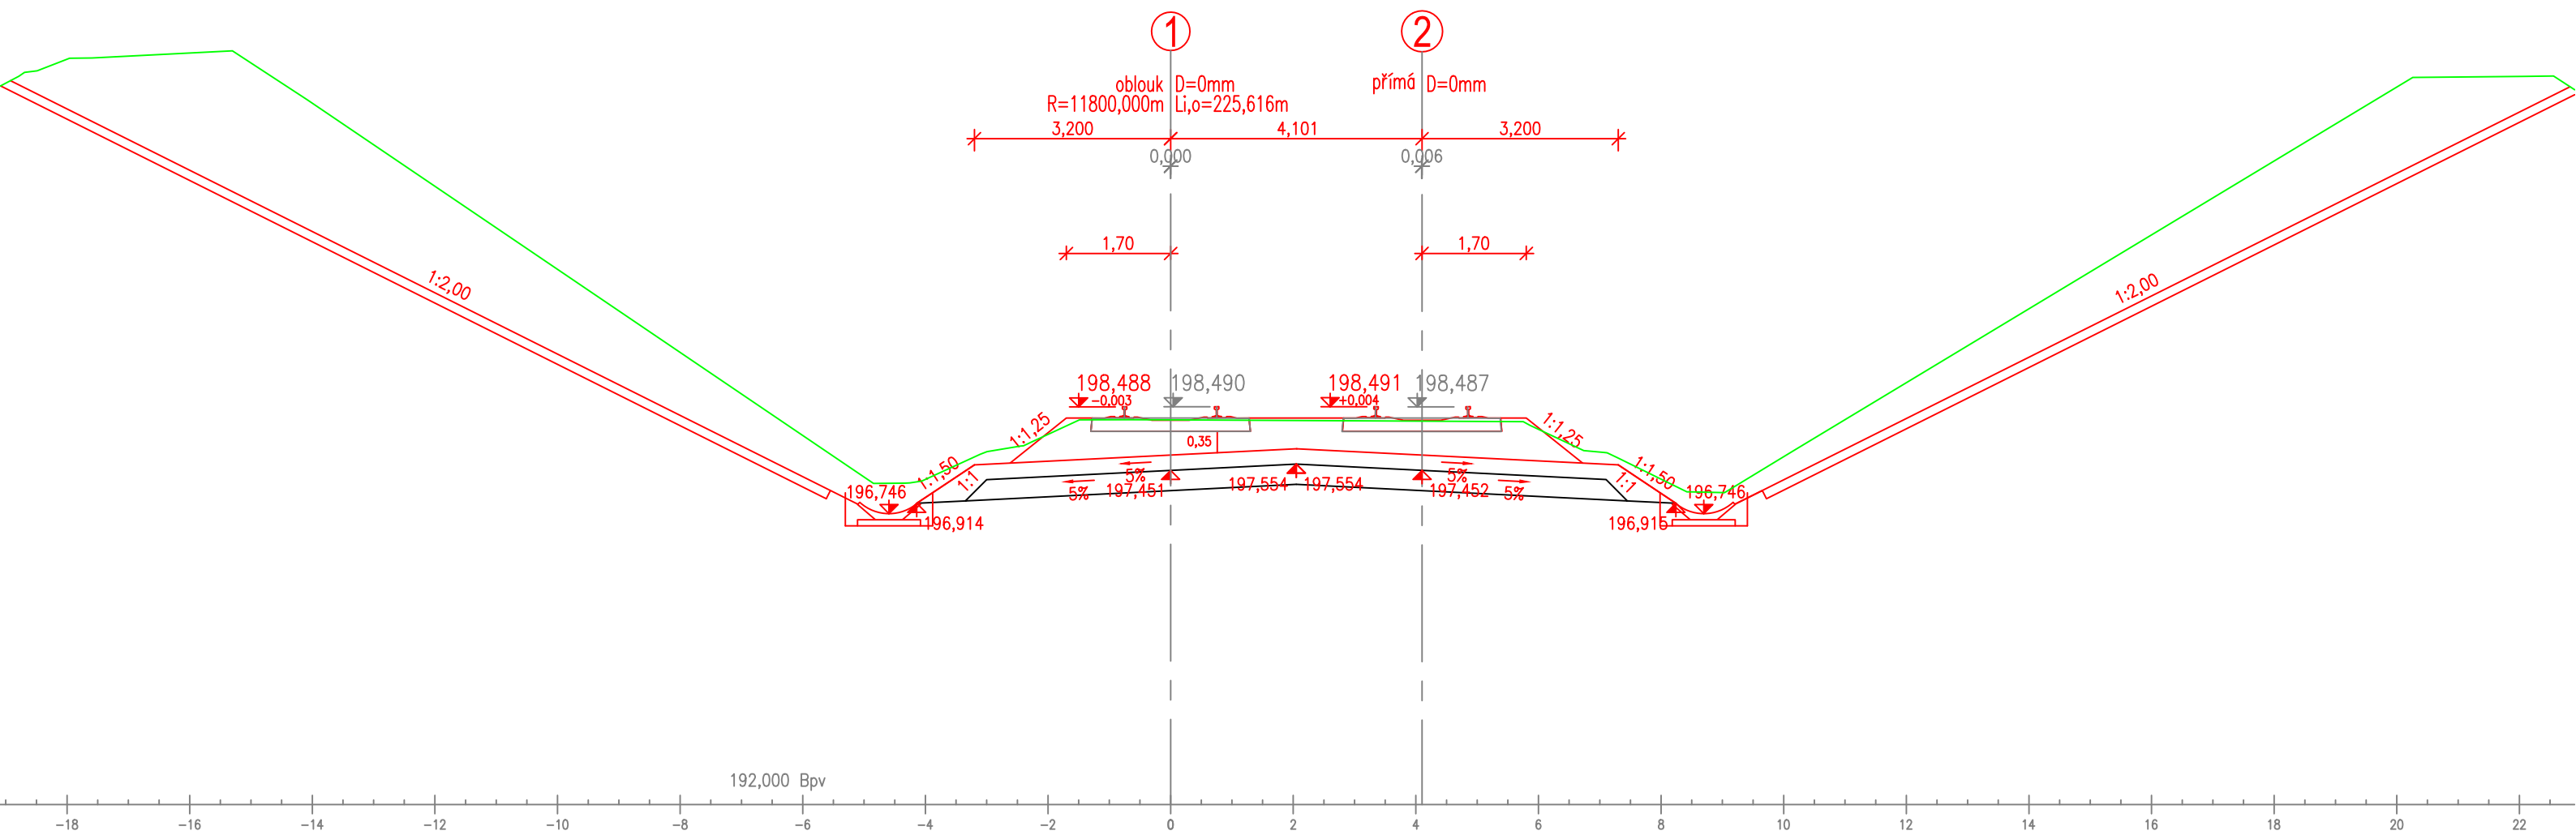


Příčný řez č. 2
km 130,725 000

←HRANICE DRÁHY MIMO ZOBRAZENÍ ŘEZU→

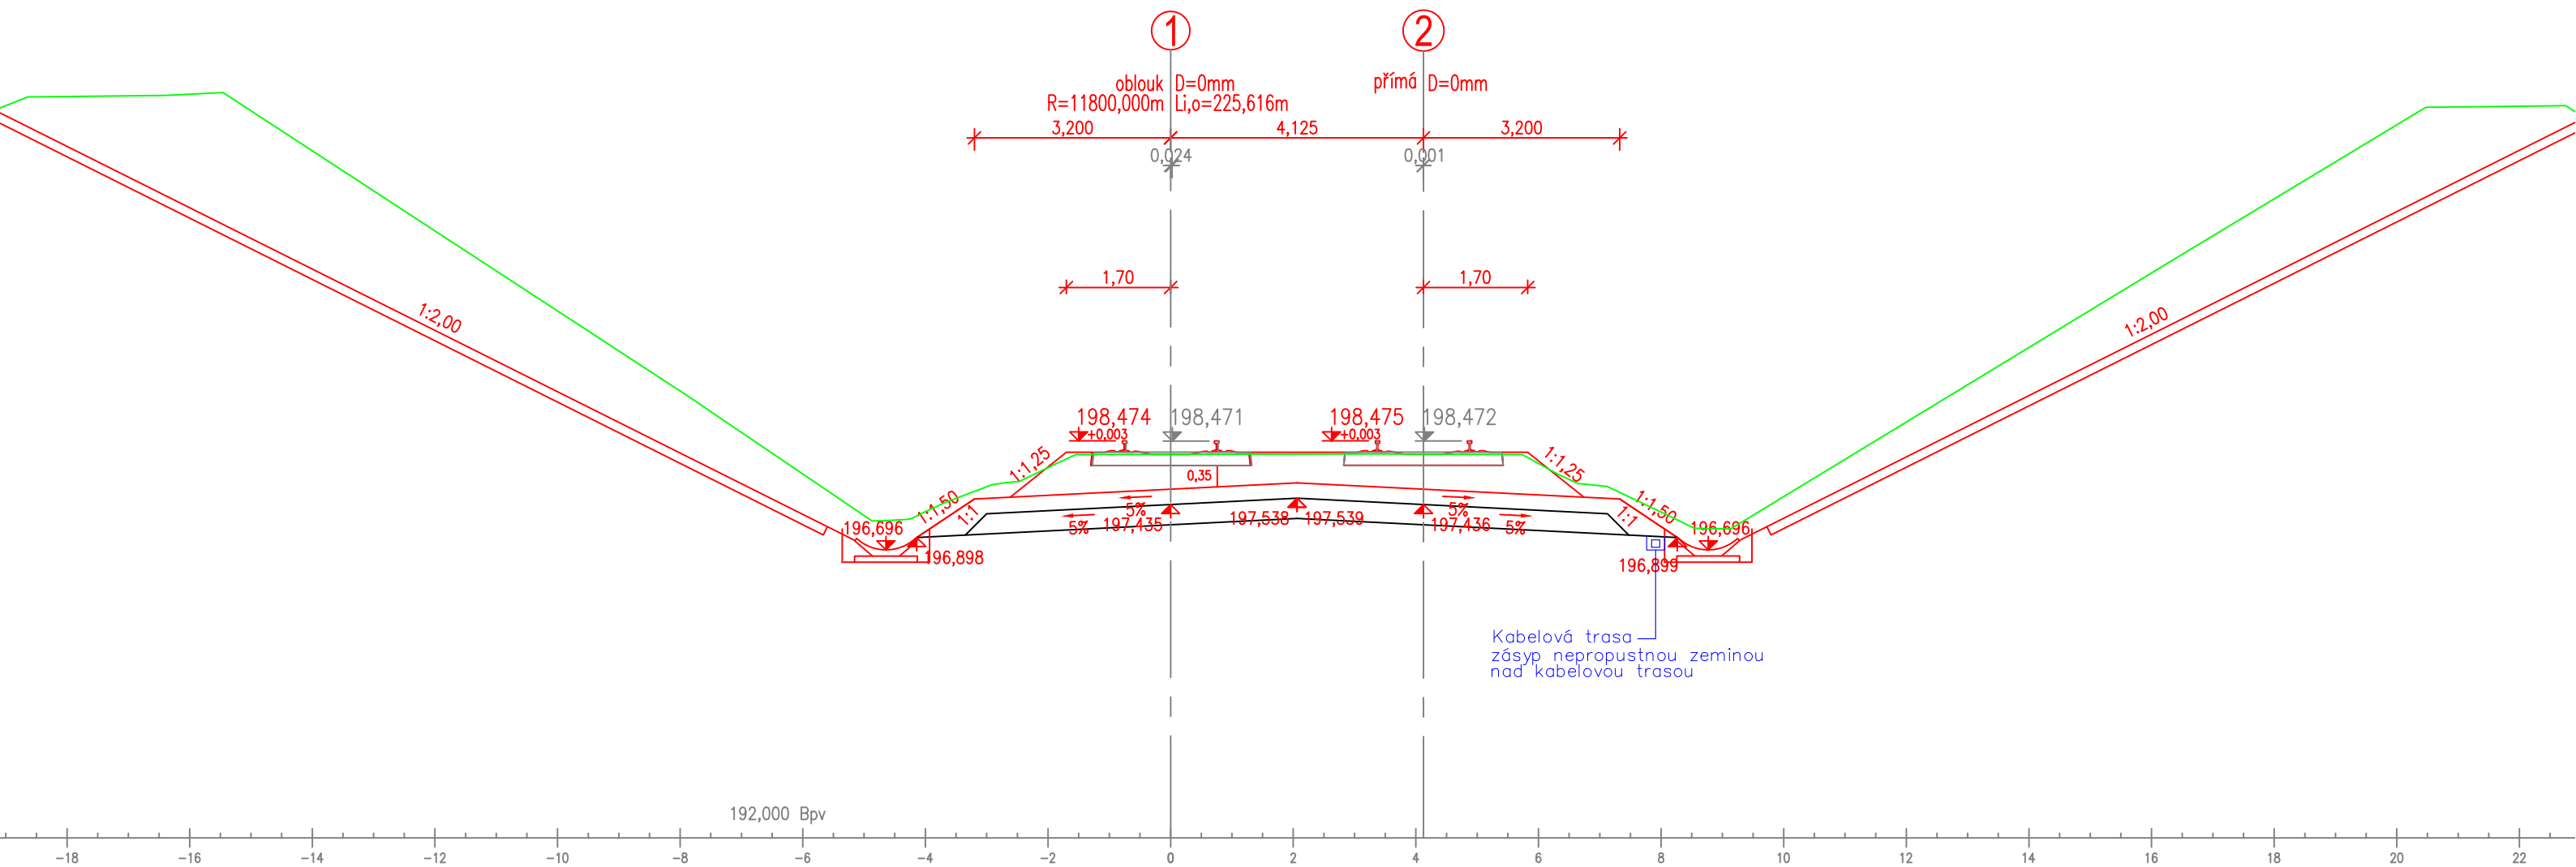


Příčný řez č. 3
km 130,750 000

←HRANICE DRÁHY MIMO ZOBRAZENÍ ŘEZU→

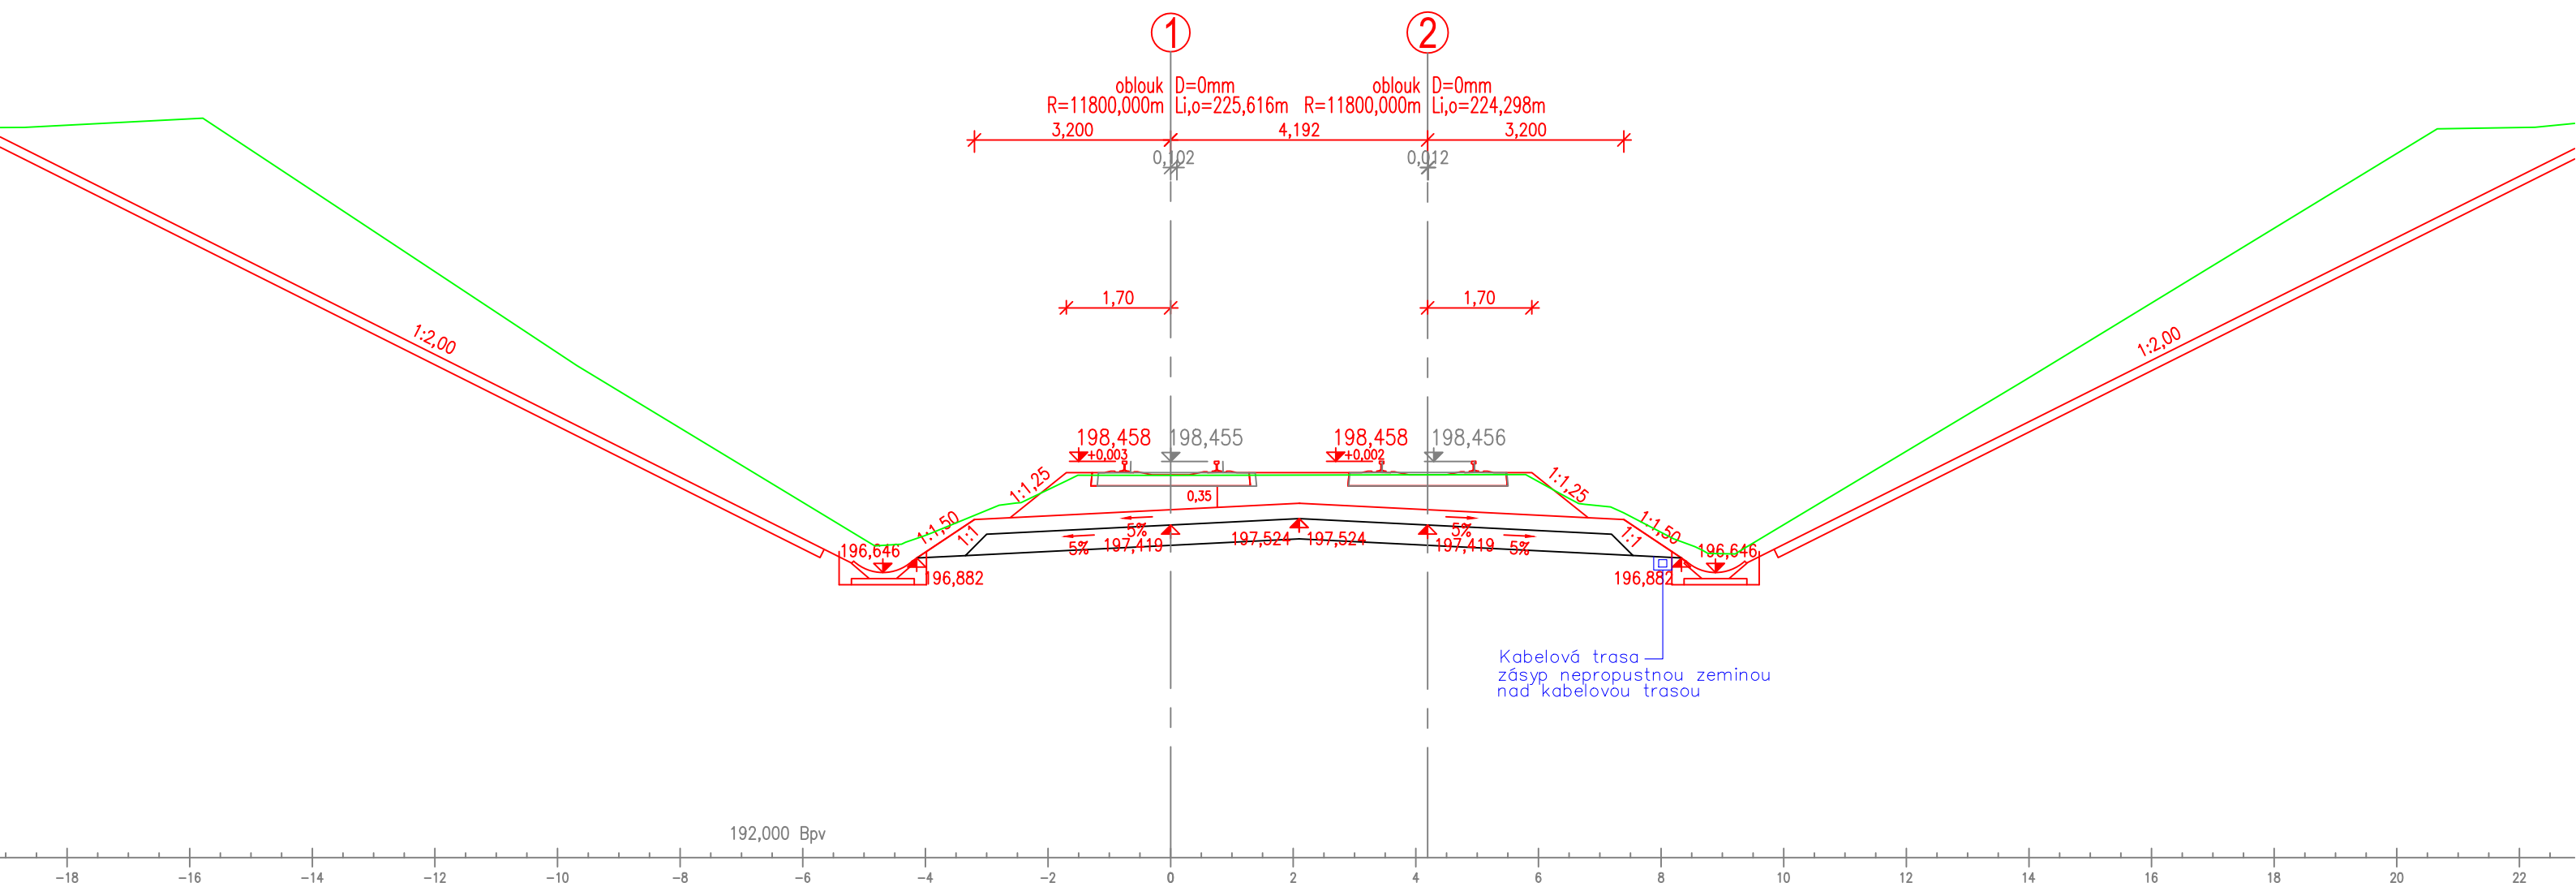


Příčný řez č. 4
km 130,775 000

←HRANICE DRÁHY MIMO ZOBRAZENÍ ŘEZU→

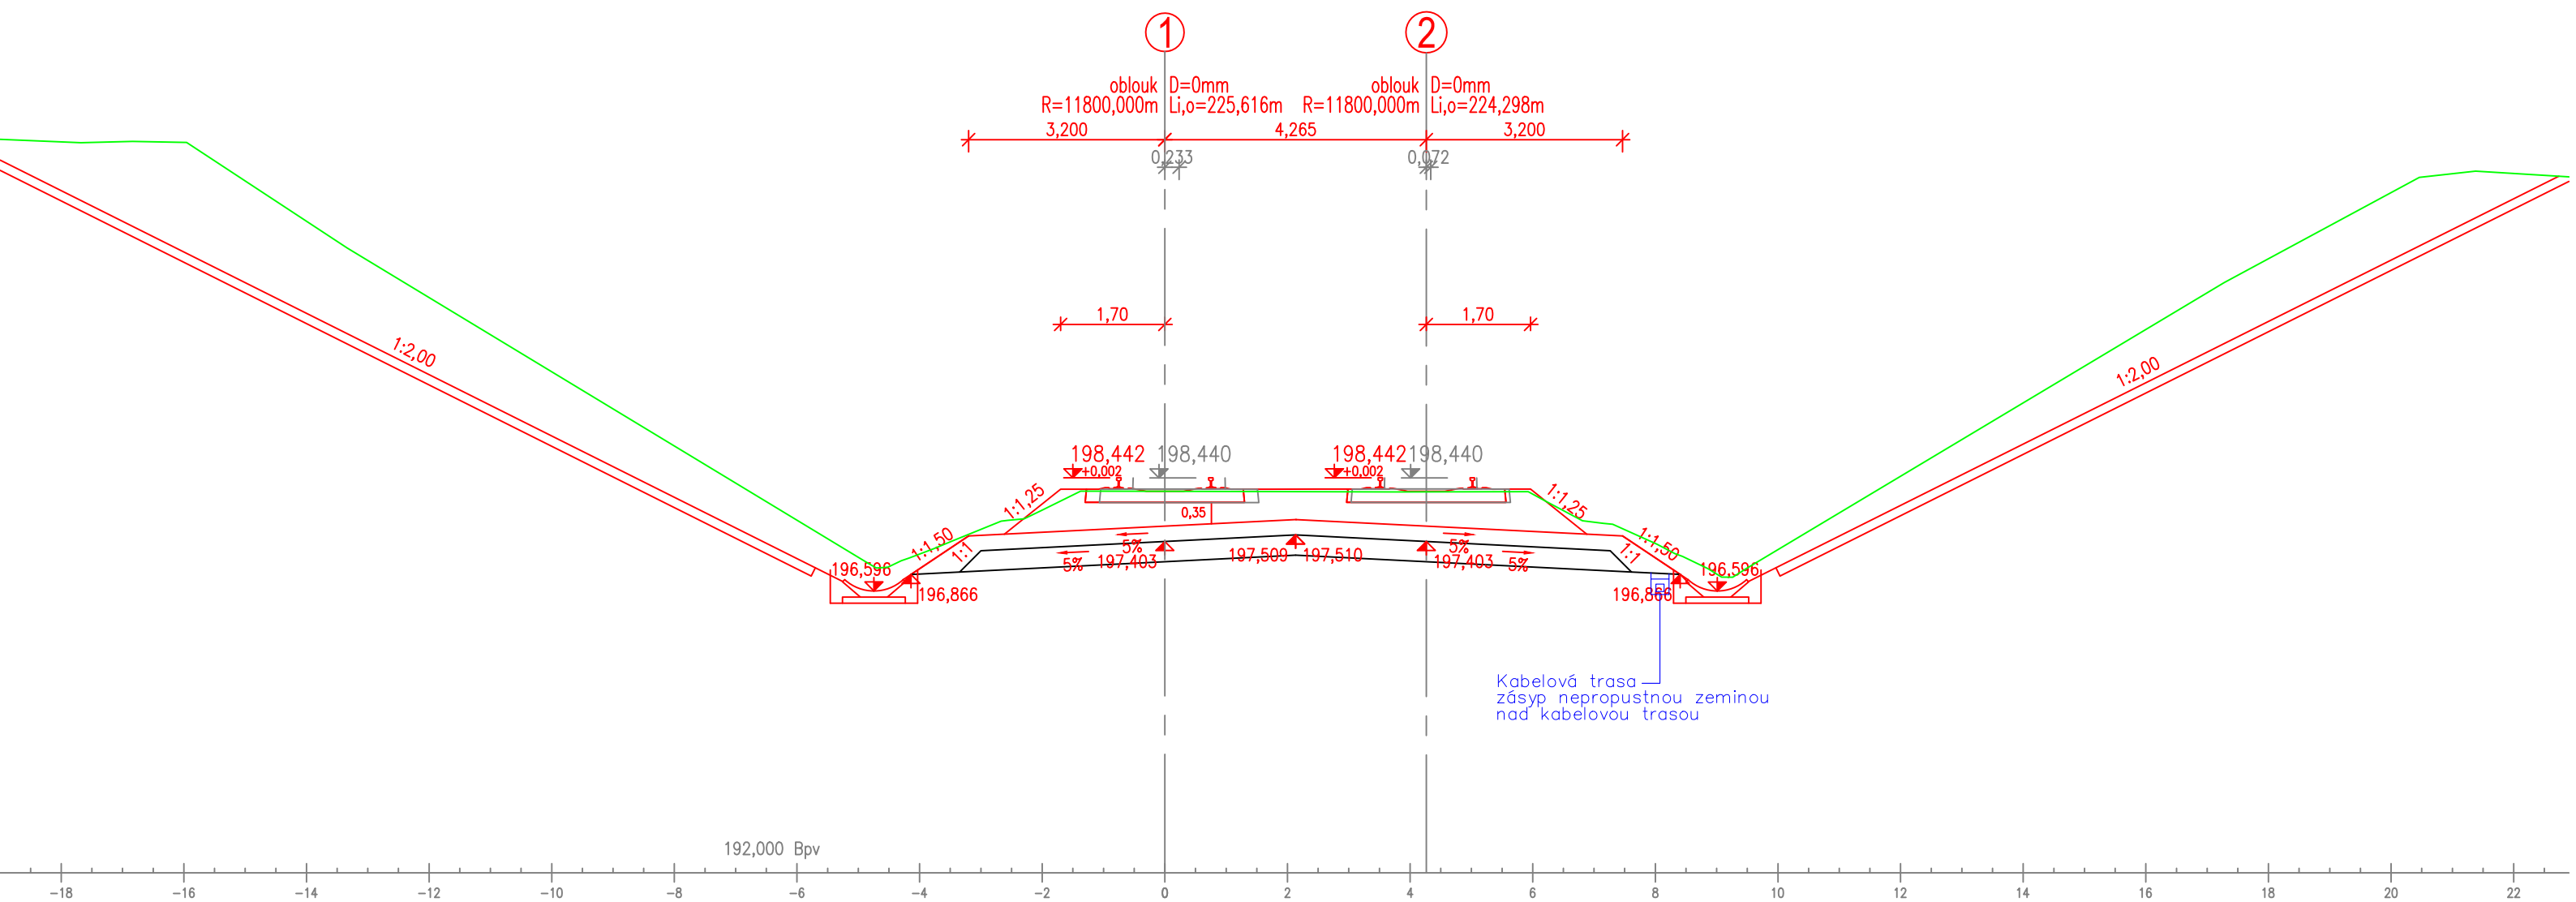

Příčný řez č. 5
km 130,800 000


←HRANICE DRÁHY MIMO ZOBRAZENÍ ŘEZU→

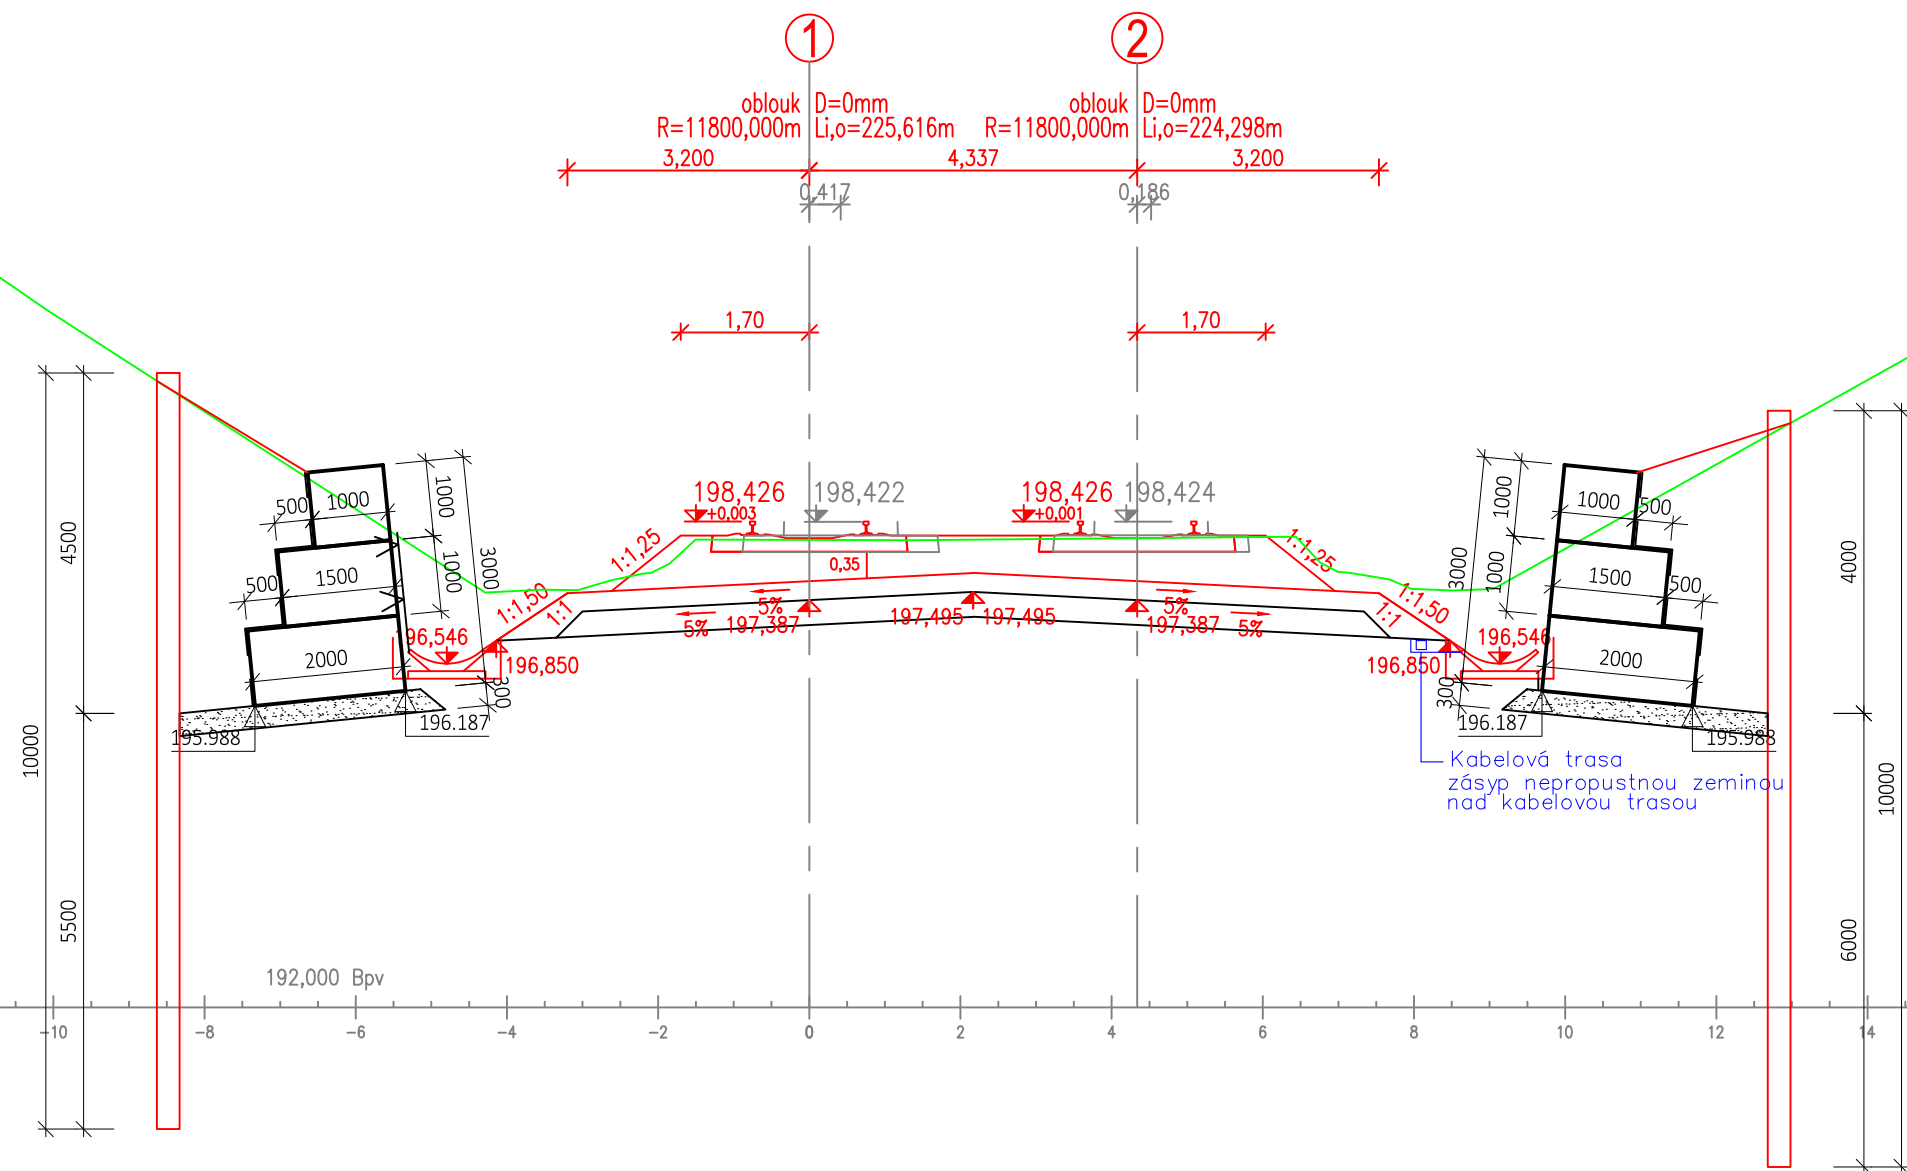

[illegible]


Příčný řez č. 7
km 130,850 000

←HRANICE DRÁHY MIMO ZOBRAZENÍ ŘEZU→

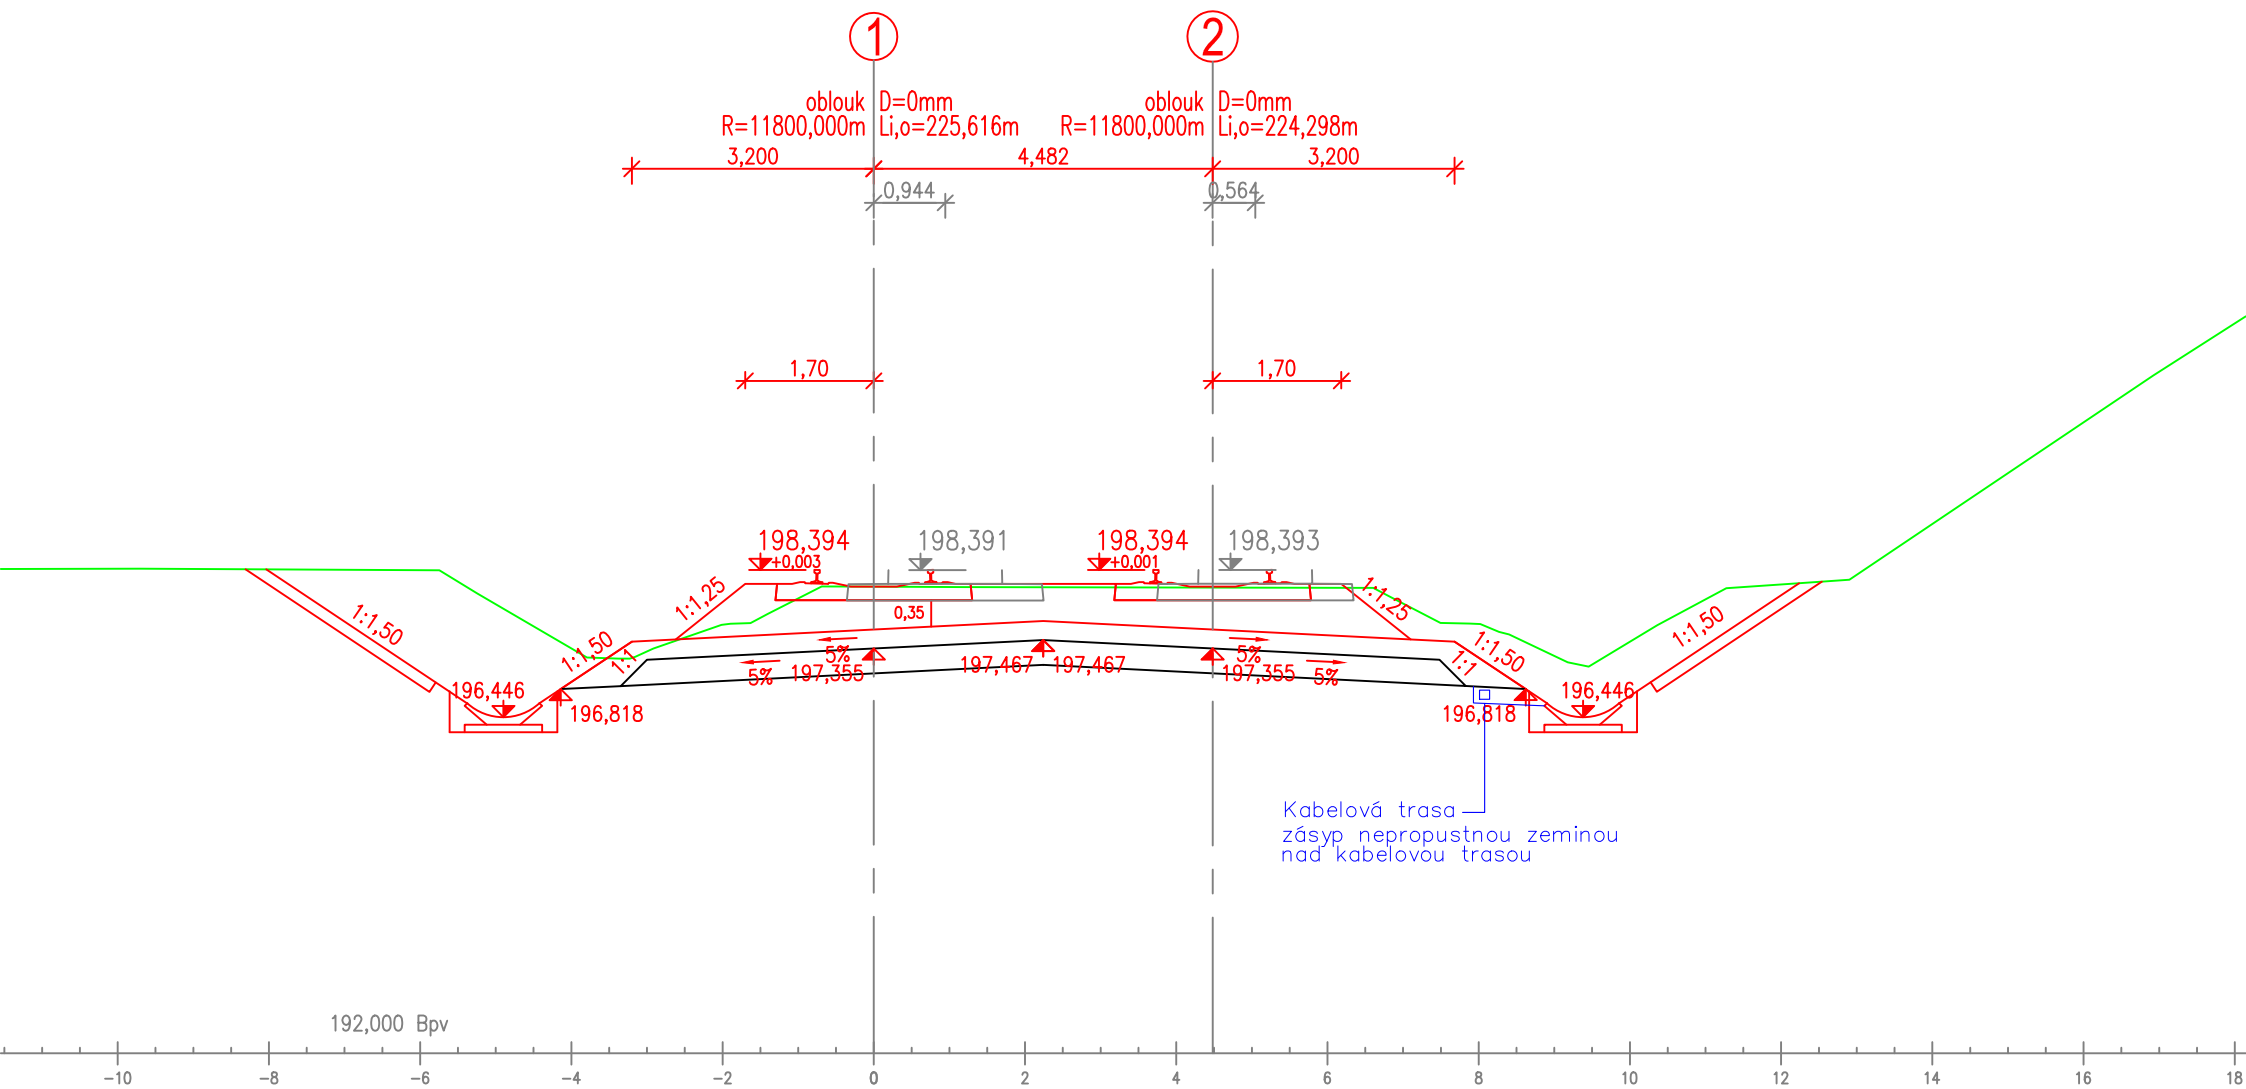


Příčný řez č. 8
km 130,875 000

←HRANICE DRÁHY MIMO ZOBRAZENÍ ŘEZU→

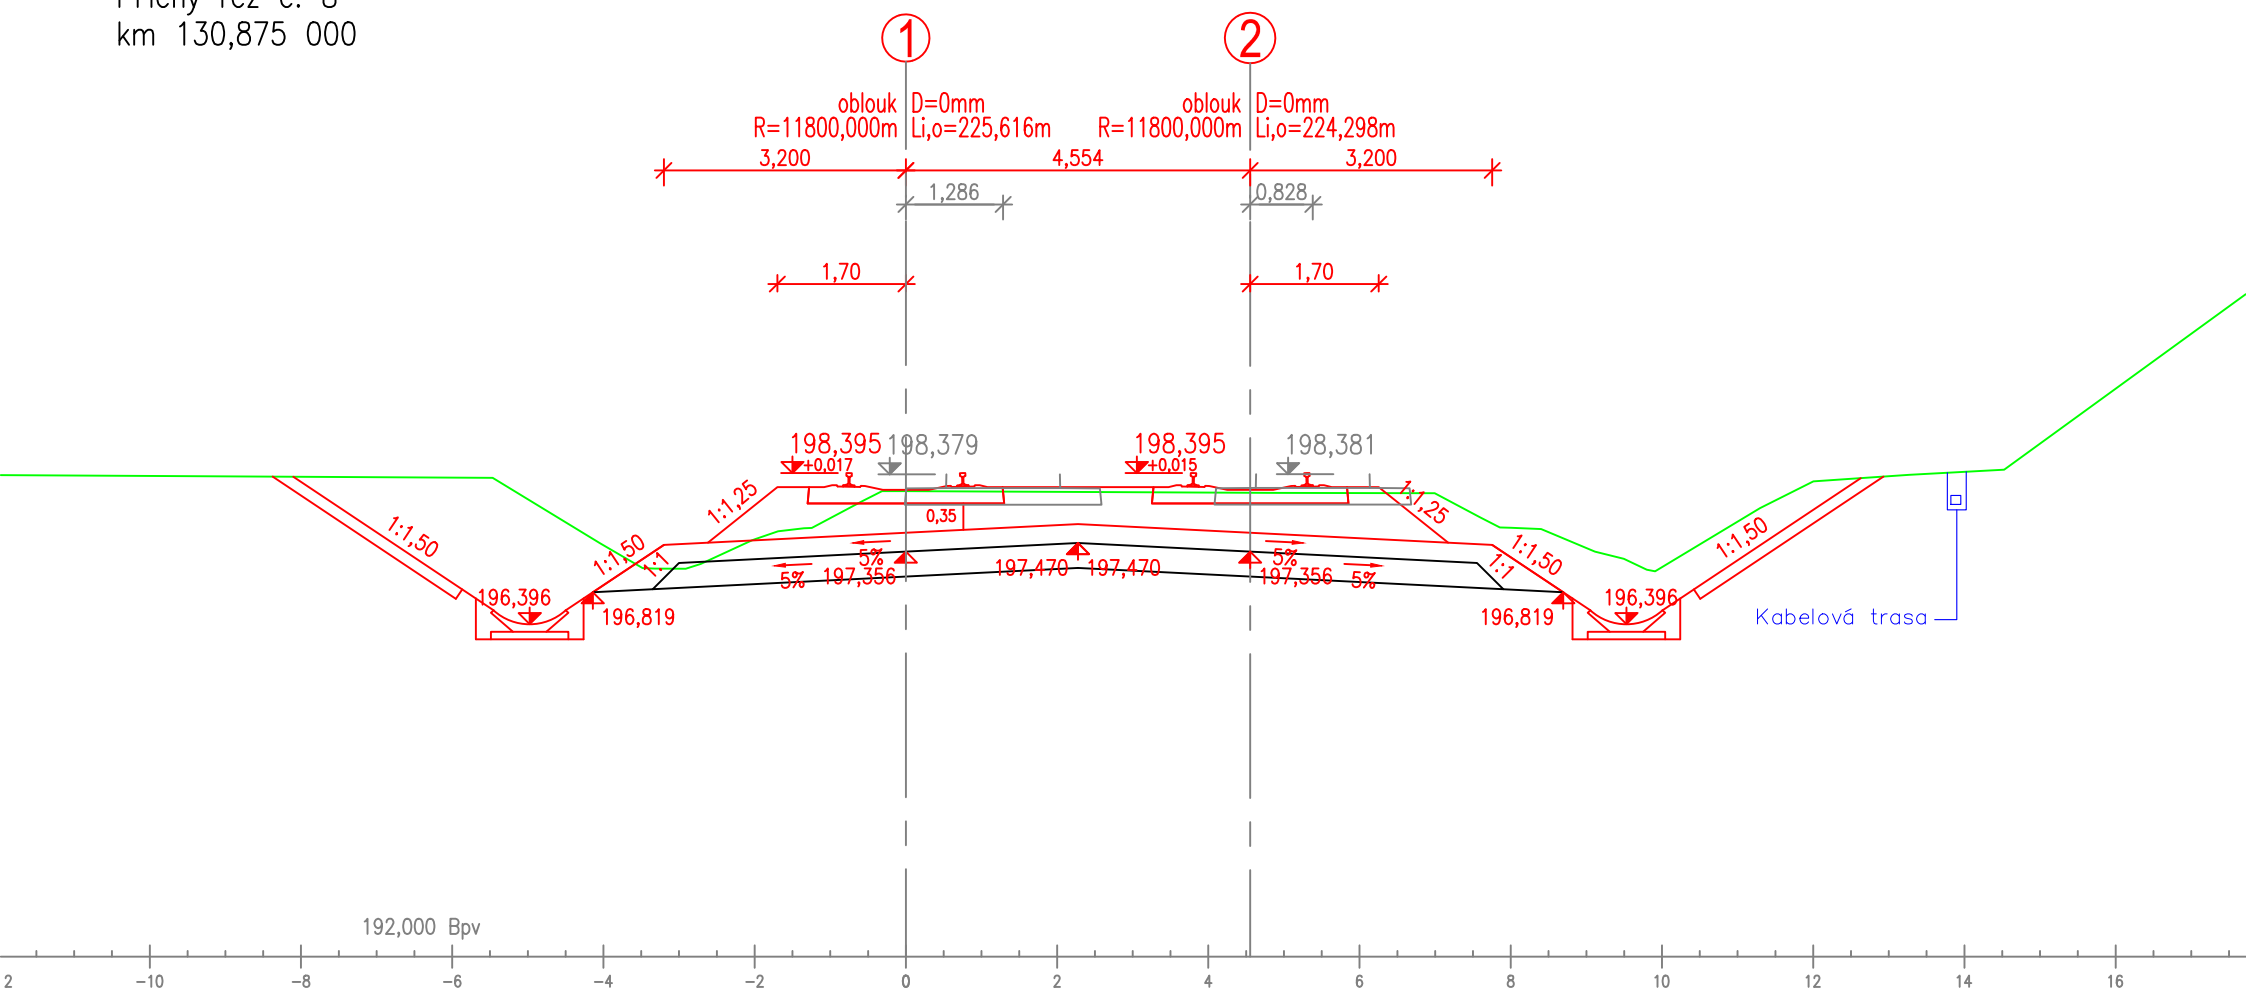


←HRANICE DRÁHY MIMO ZOBRAZENÍ ŘEZU→

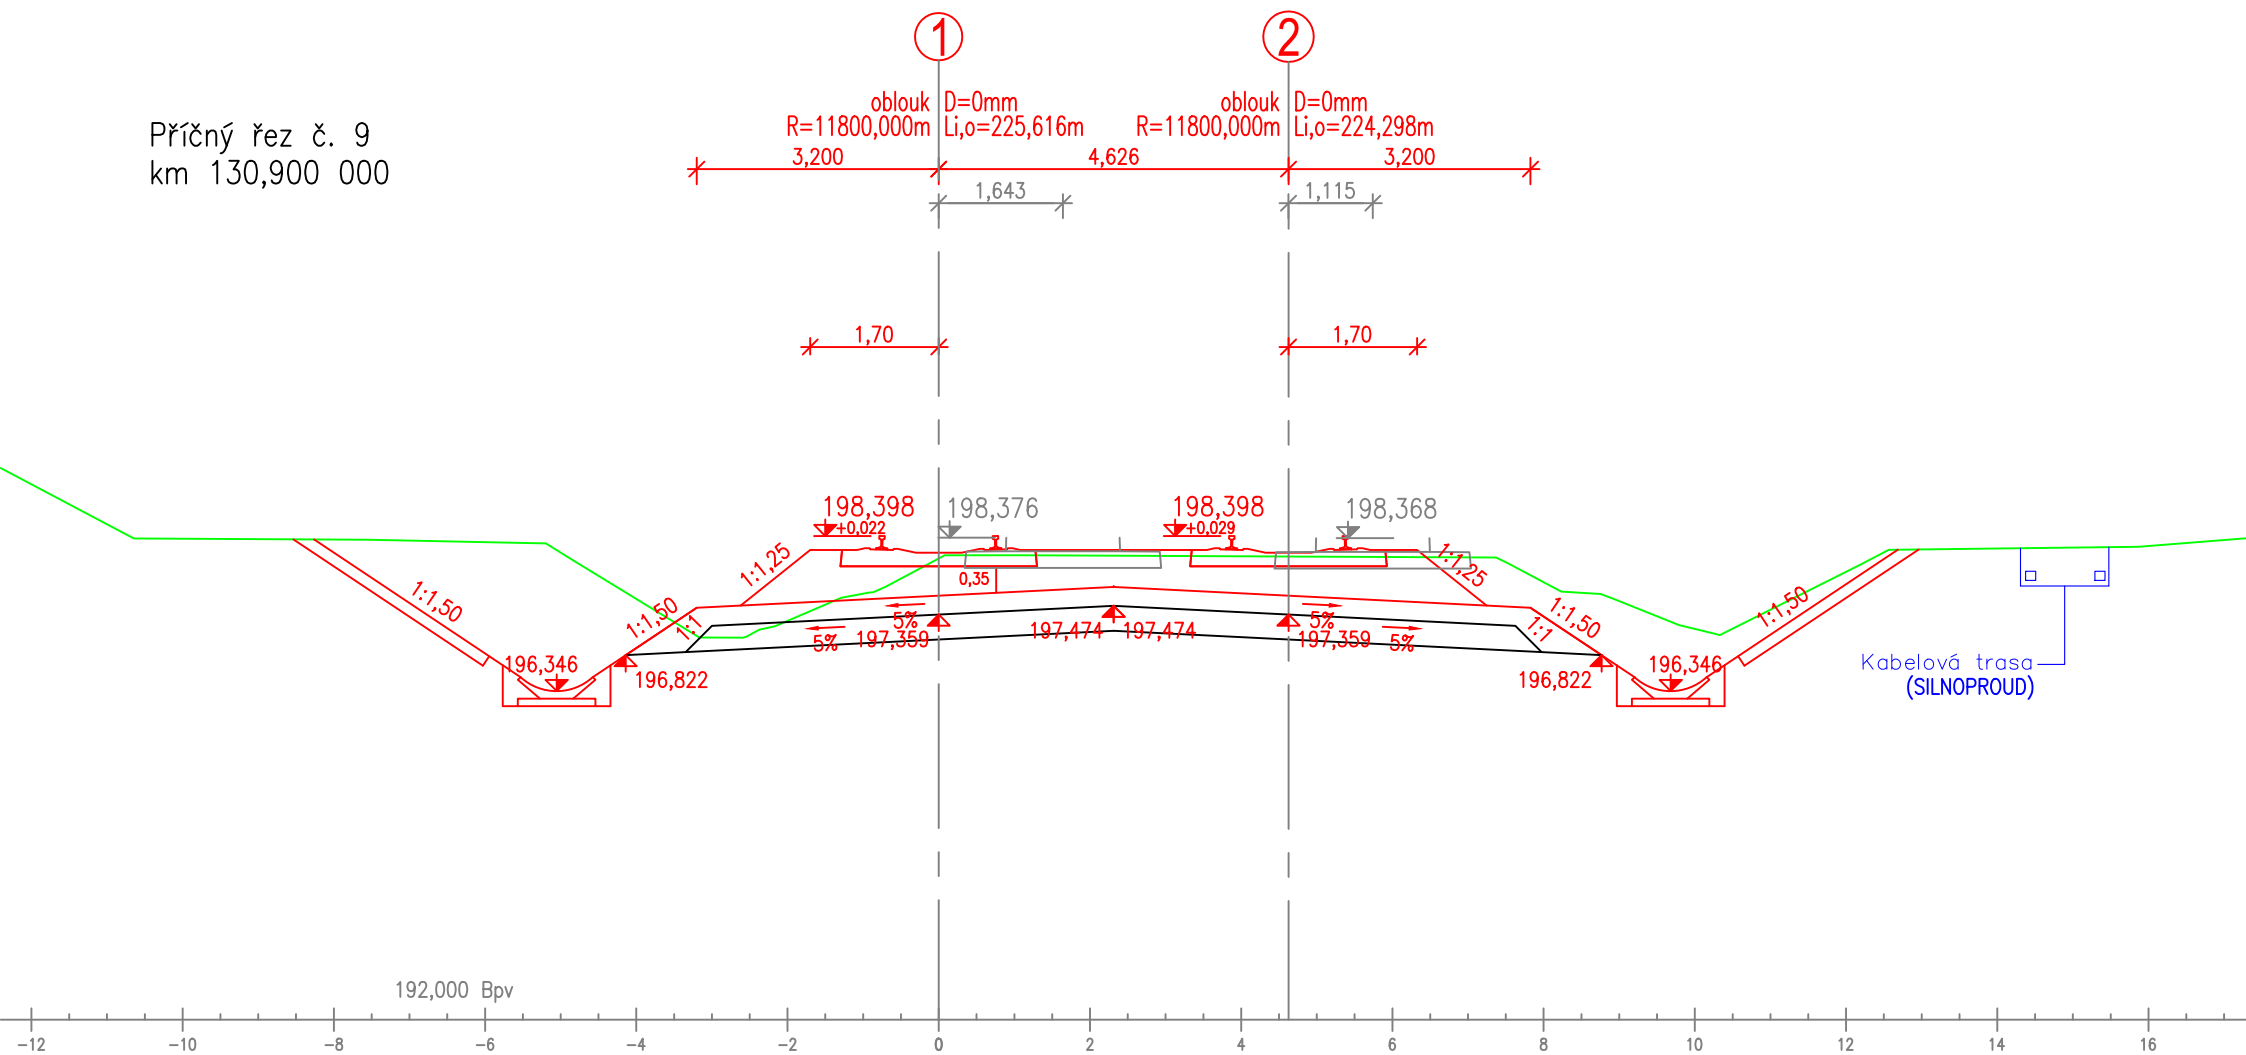


Příčný řez č. 10
km 130,925 000

←HRANICE DRÁHY MIMO ZOBRAZENÍ ŘEZU→

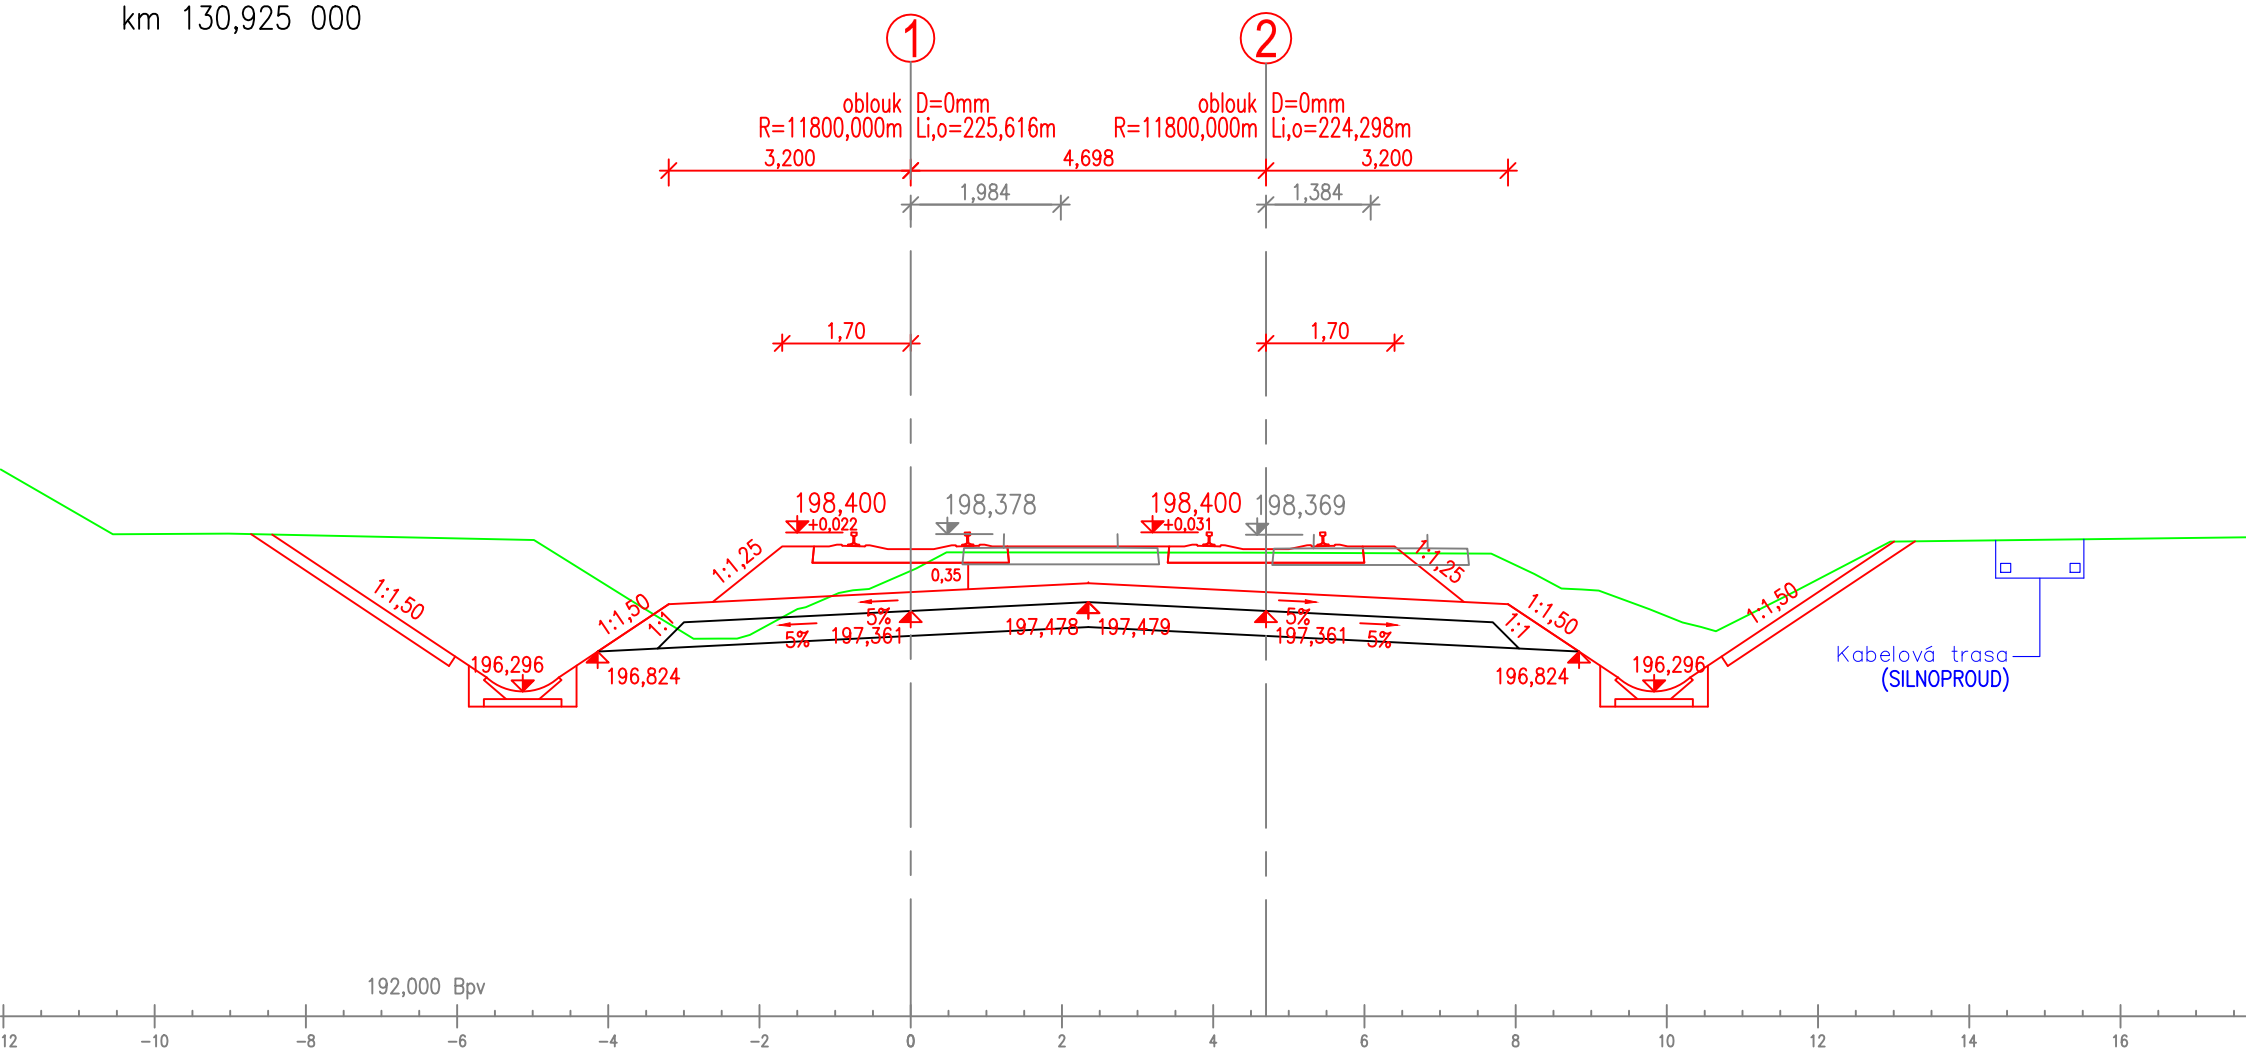


Příčný řez č. 11
km 130,950 000

←HRANICE DRÁHY MIMO ZOBRAZENÍ ŘEZU→

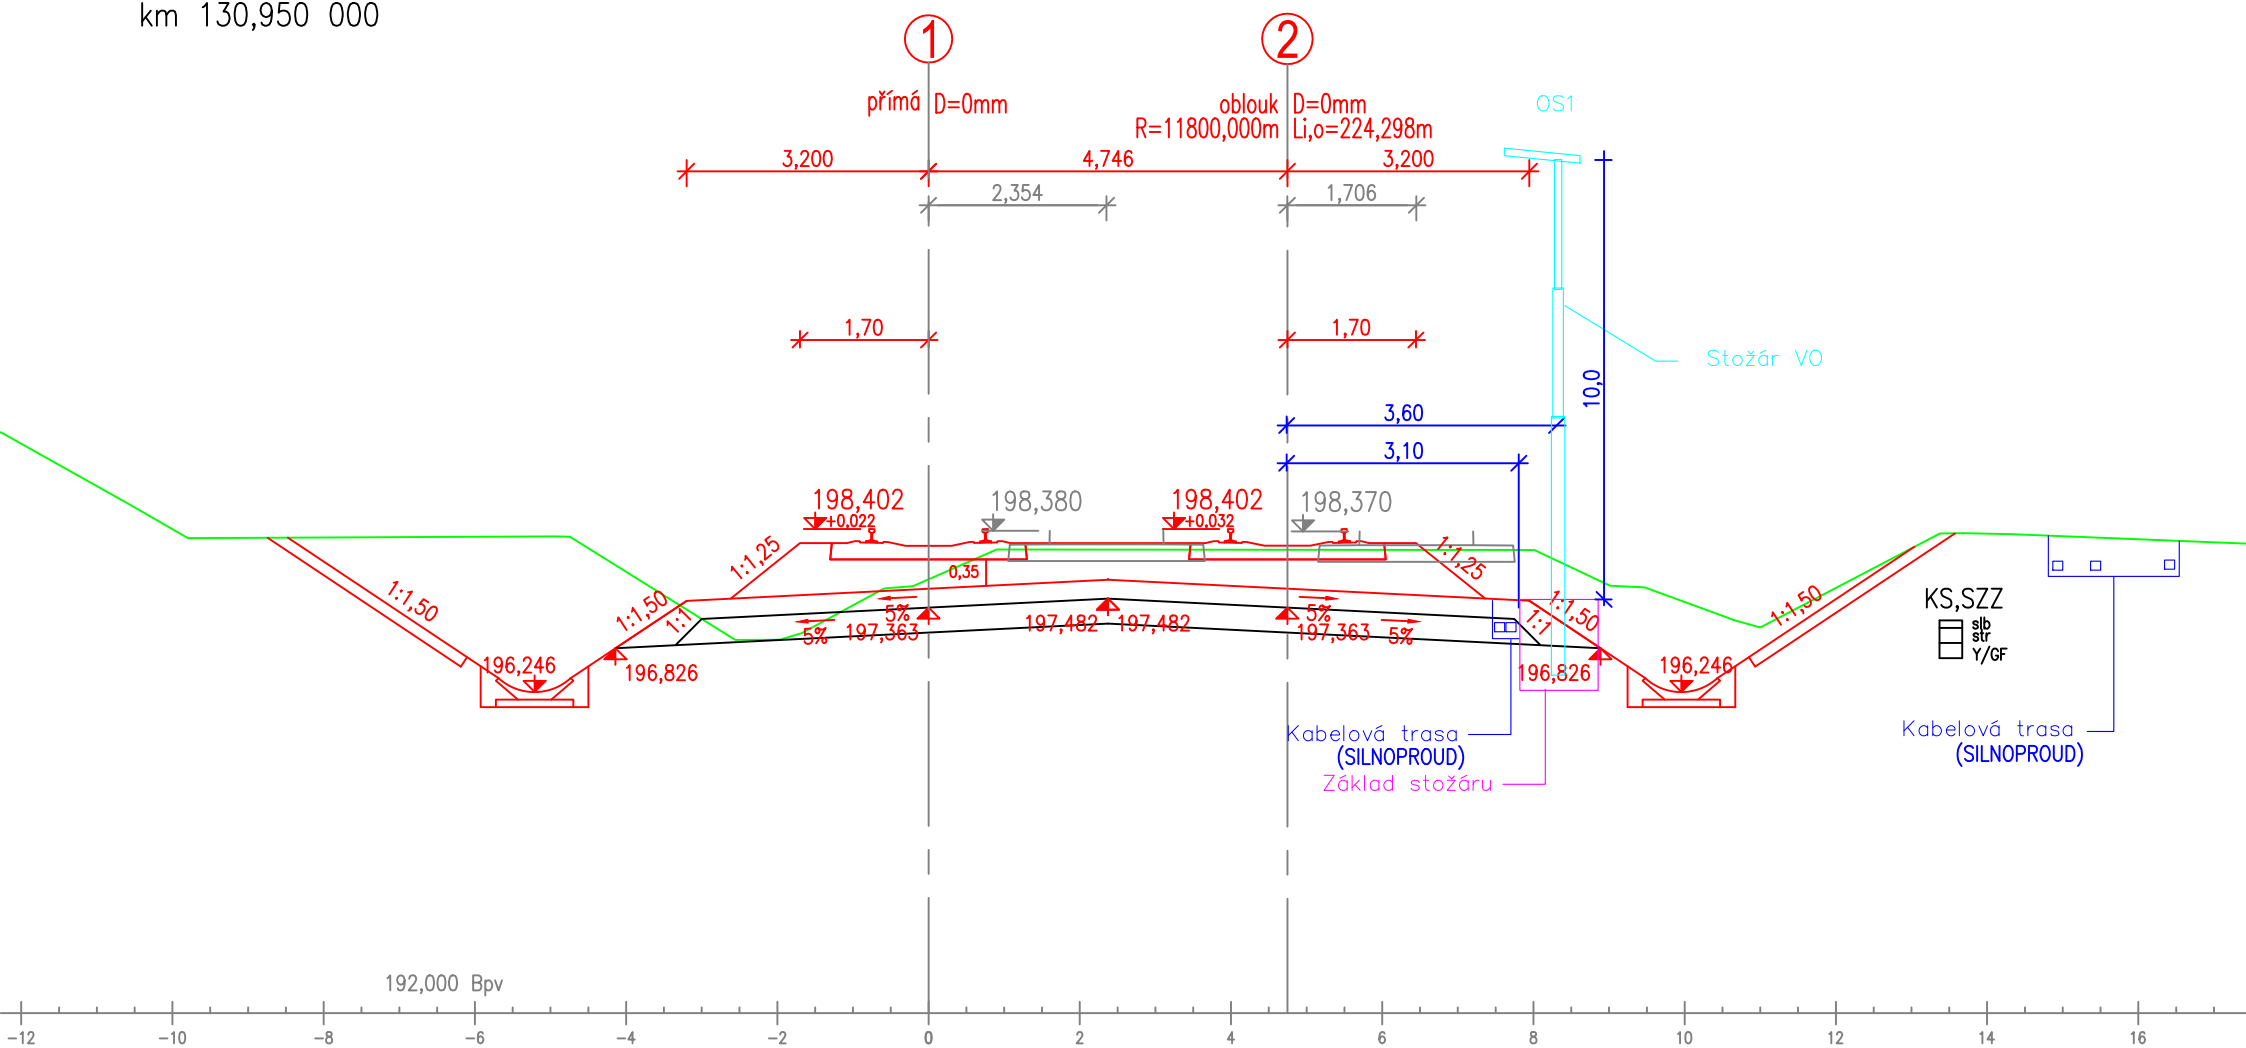


Příčný řez č. 12
km 130,975 000

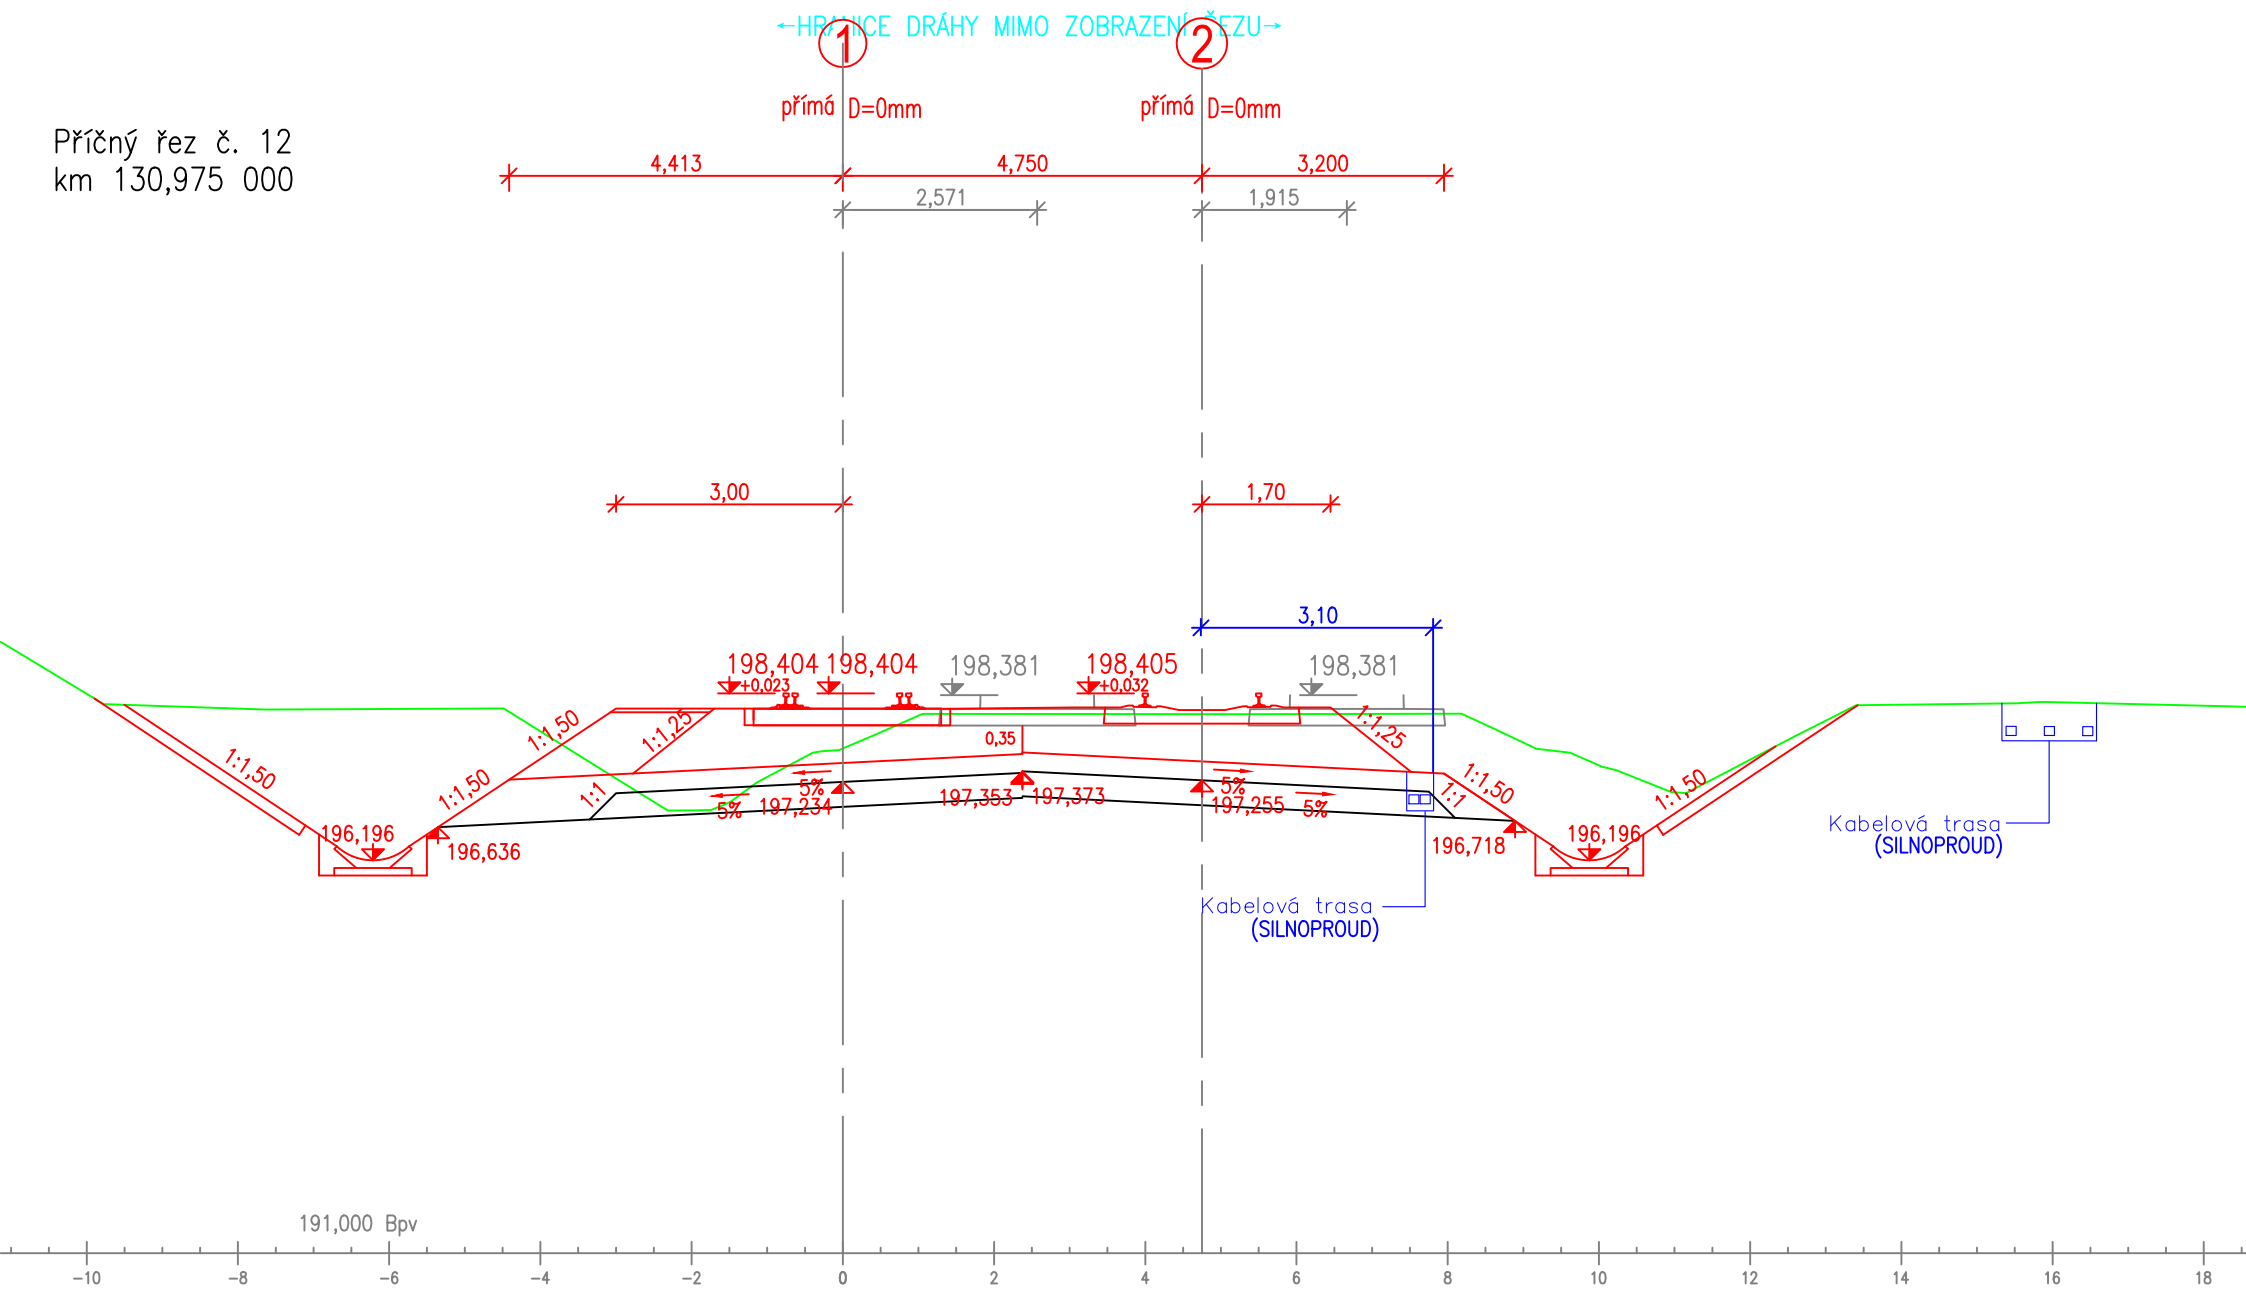


Příčný řez č. 13
km 131,000 000

←HRANICE DRÁHY MIMO ZOBRAZENÍ ŘEZU→

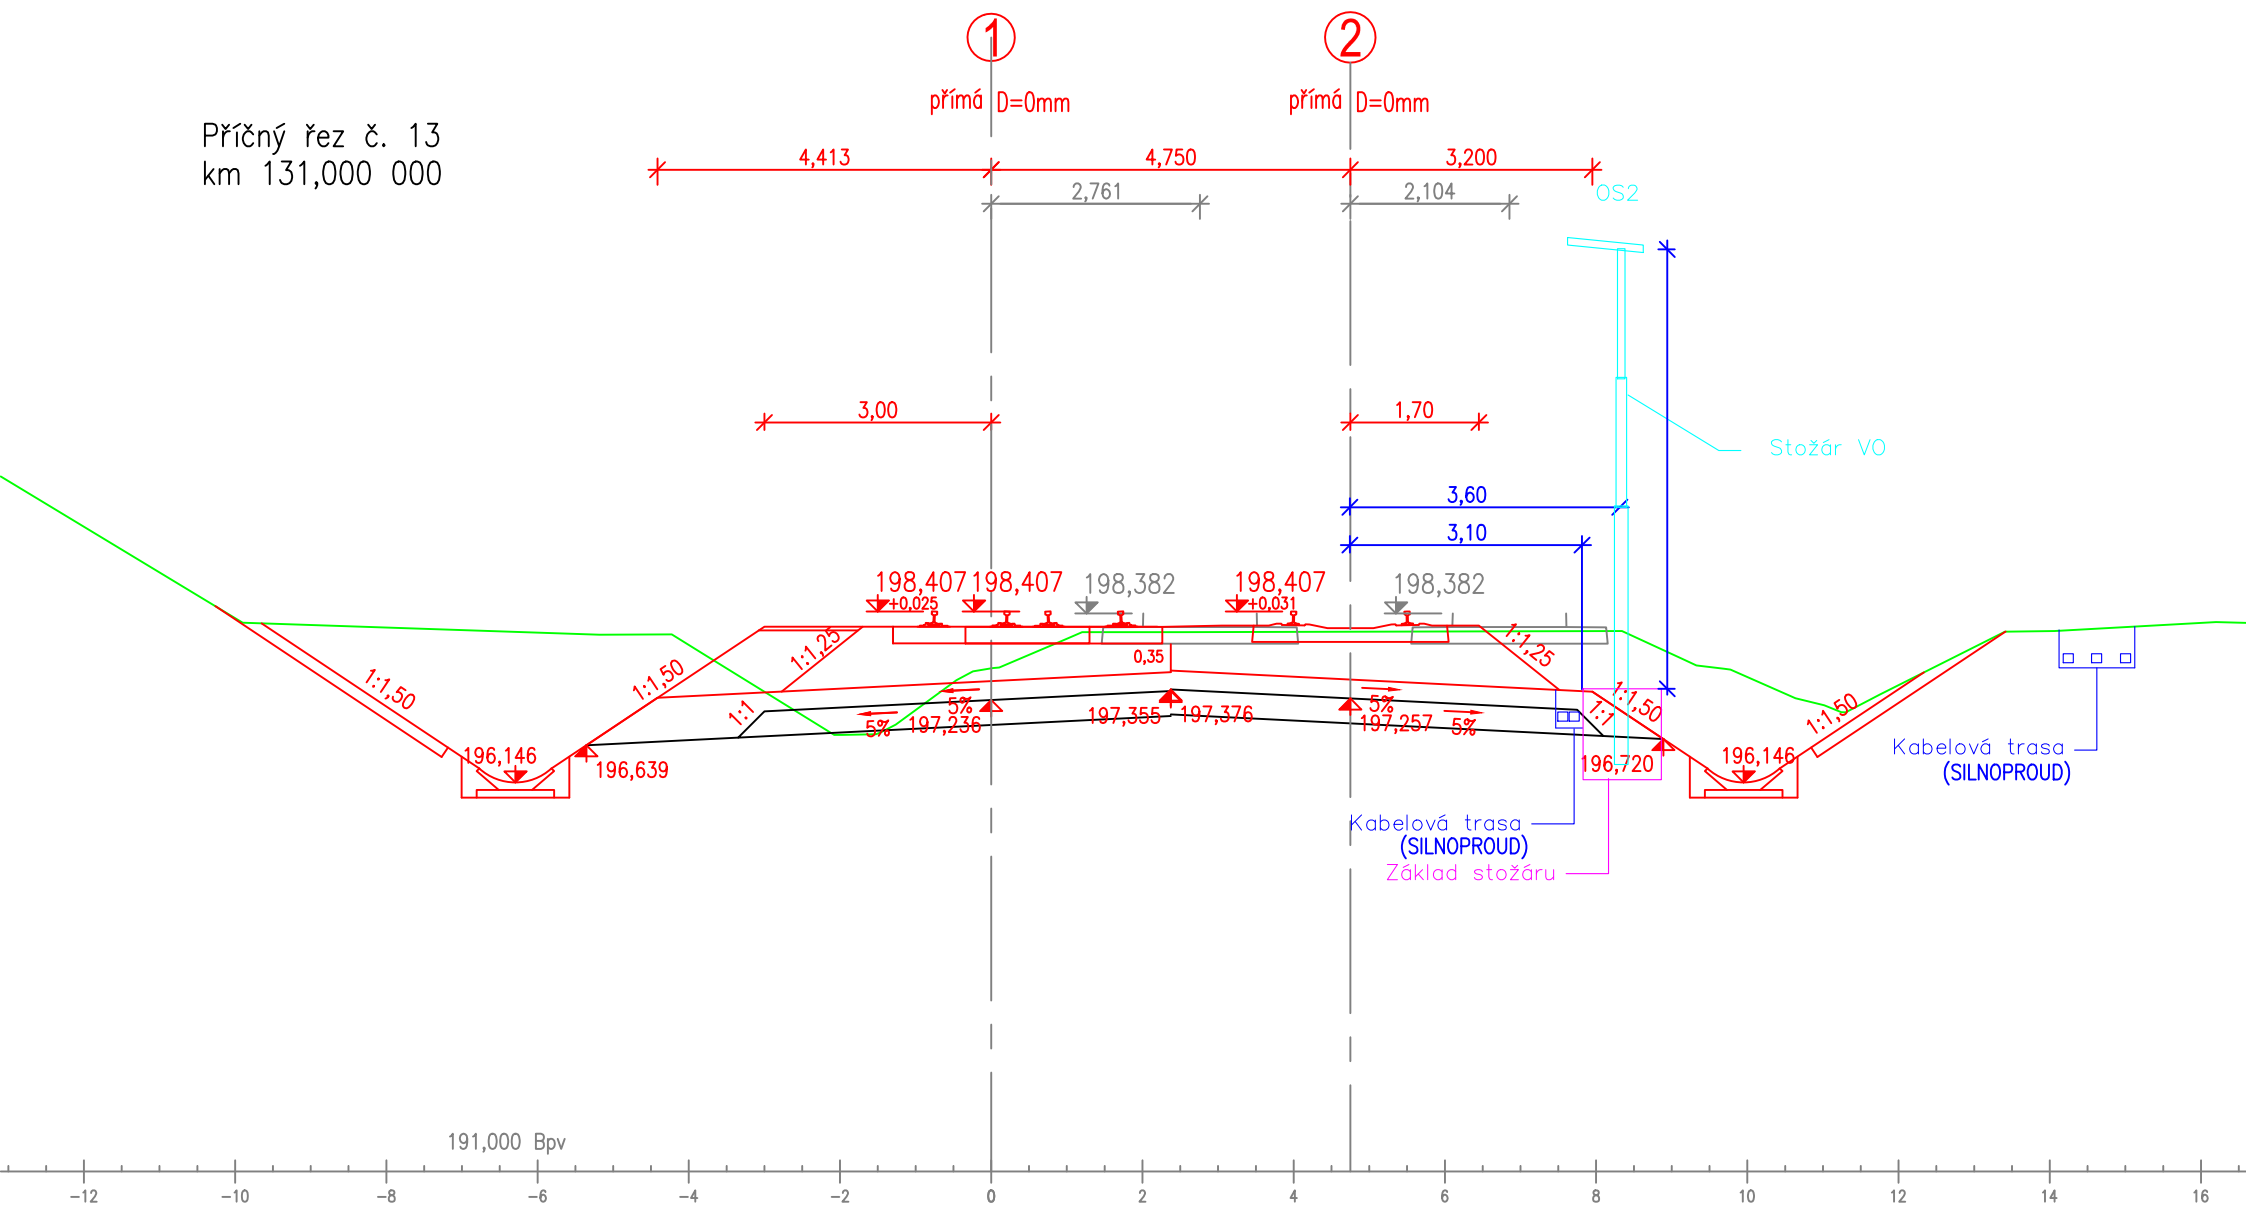


Příčný řez č. 14
km 131,025 000


←HRANICE DRÁHY MIMO ZOBRAZENÍ ŘEZU→

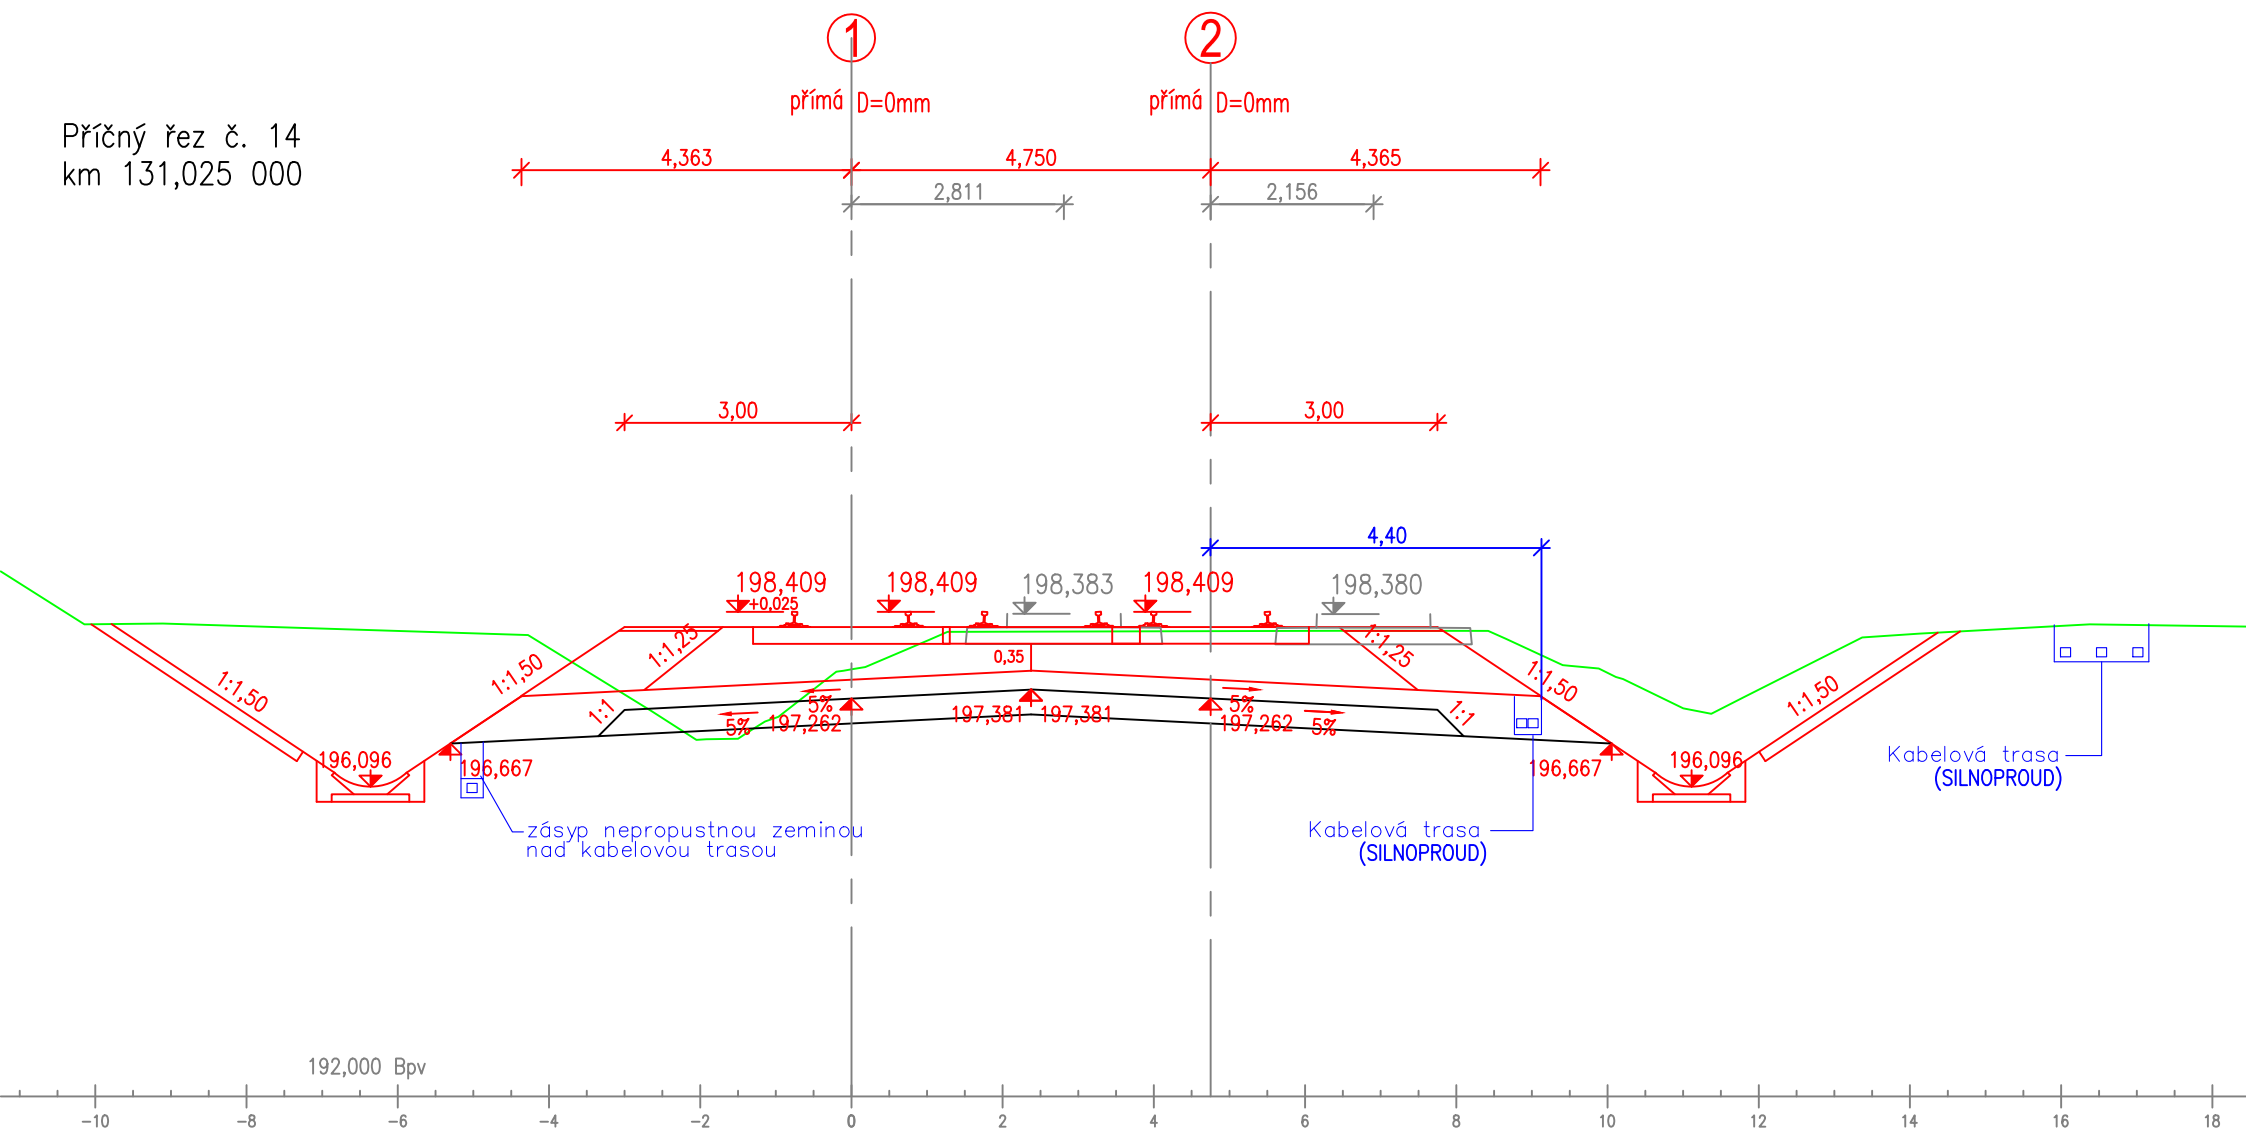


Příčný řez č. 15
km 131,050 000

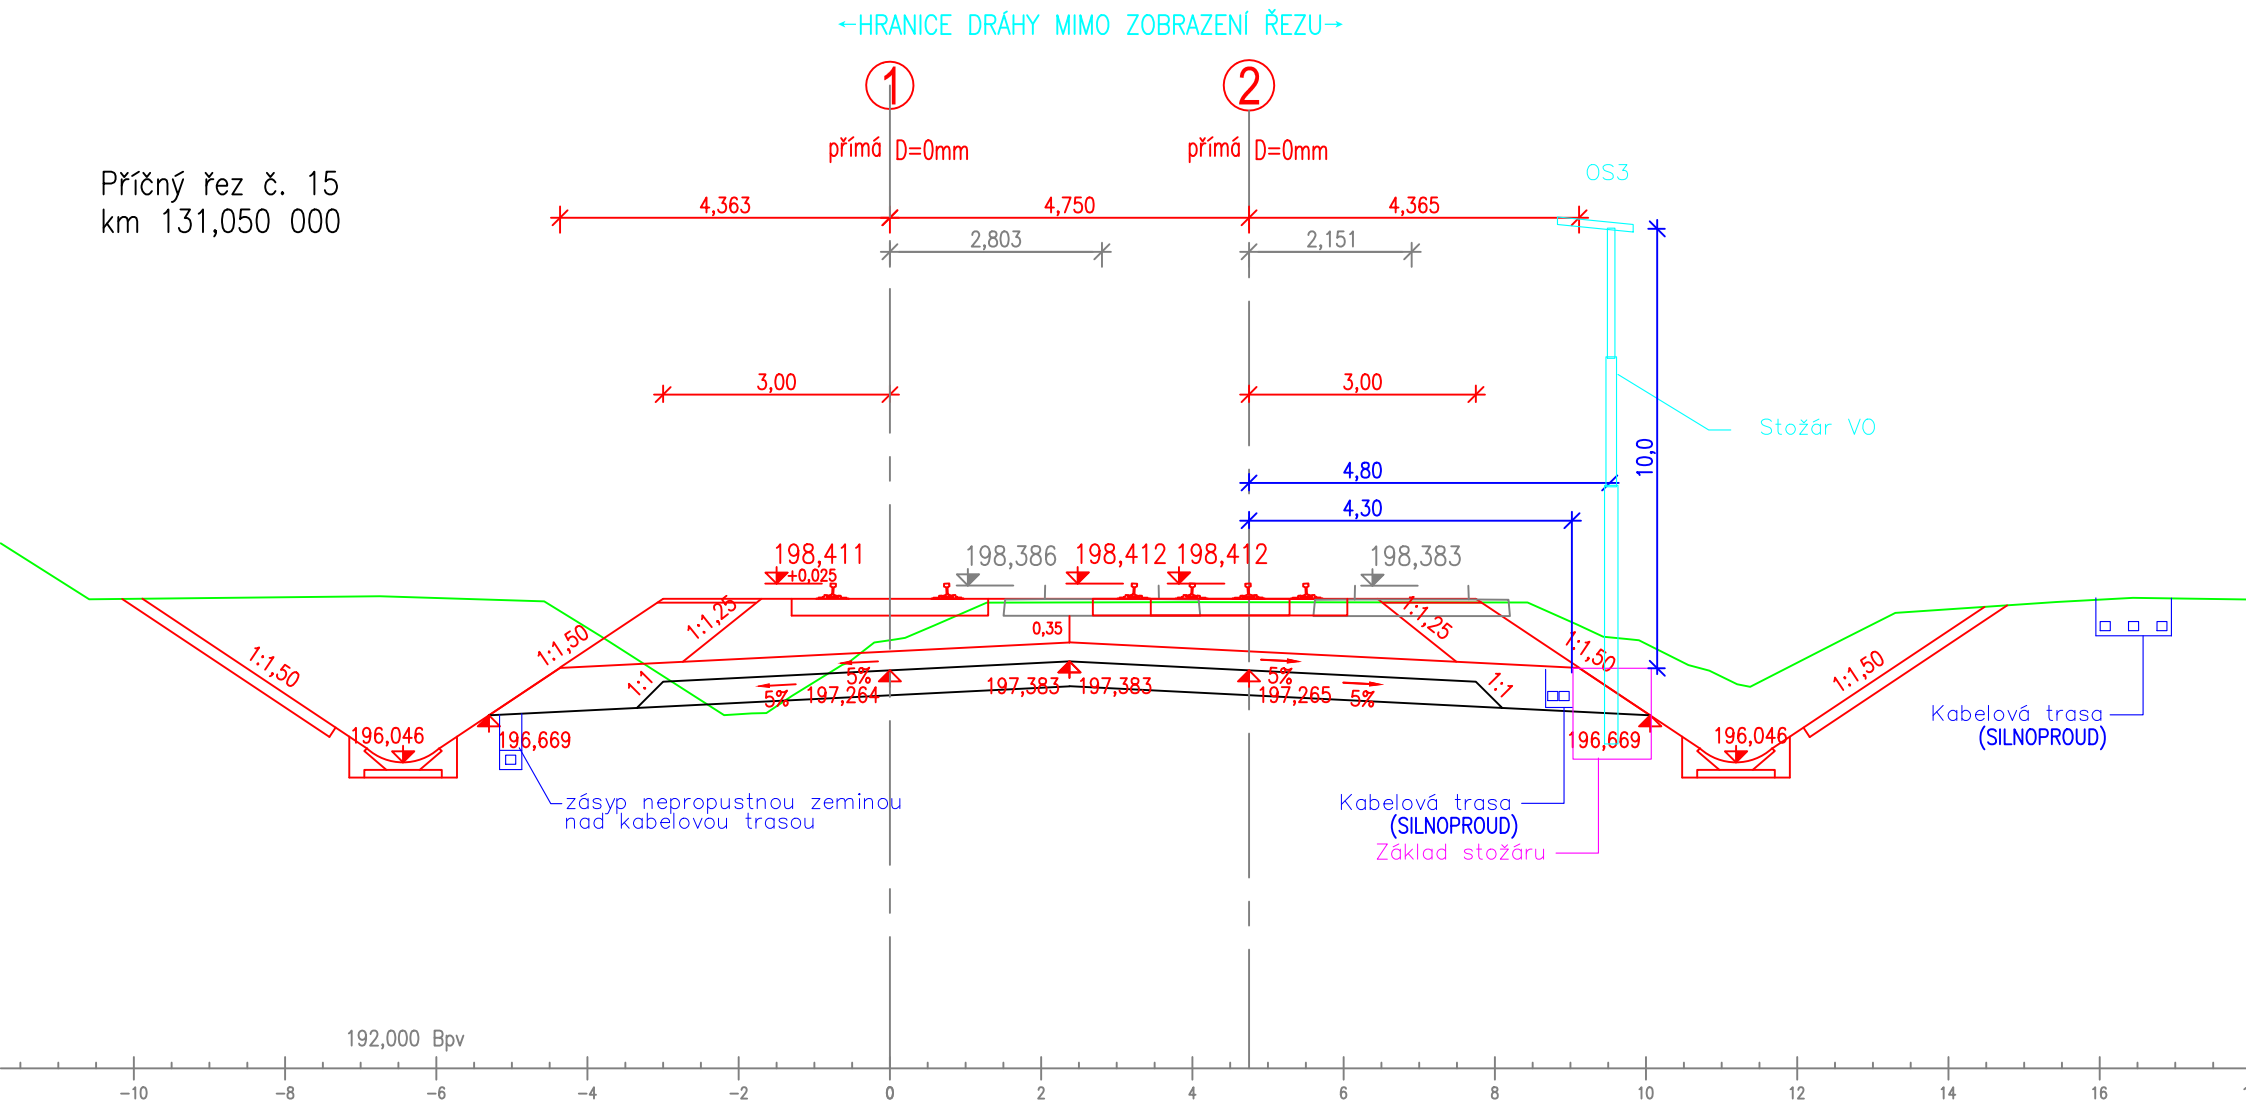

Příčný řez č. 16
km 131,075 000

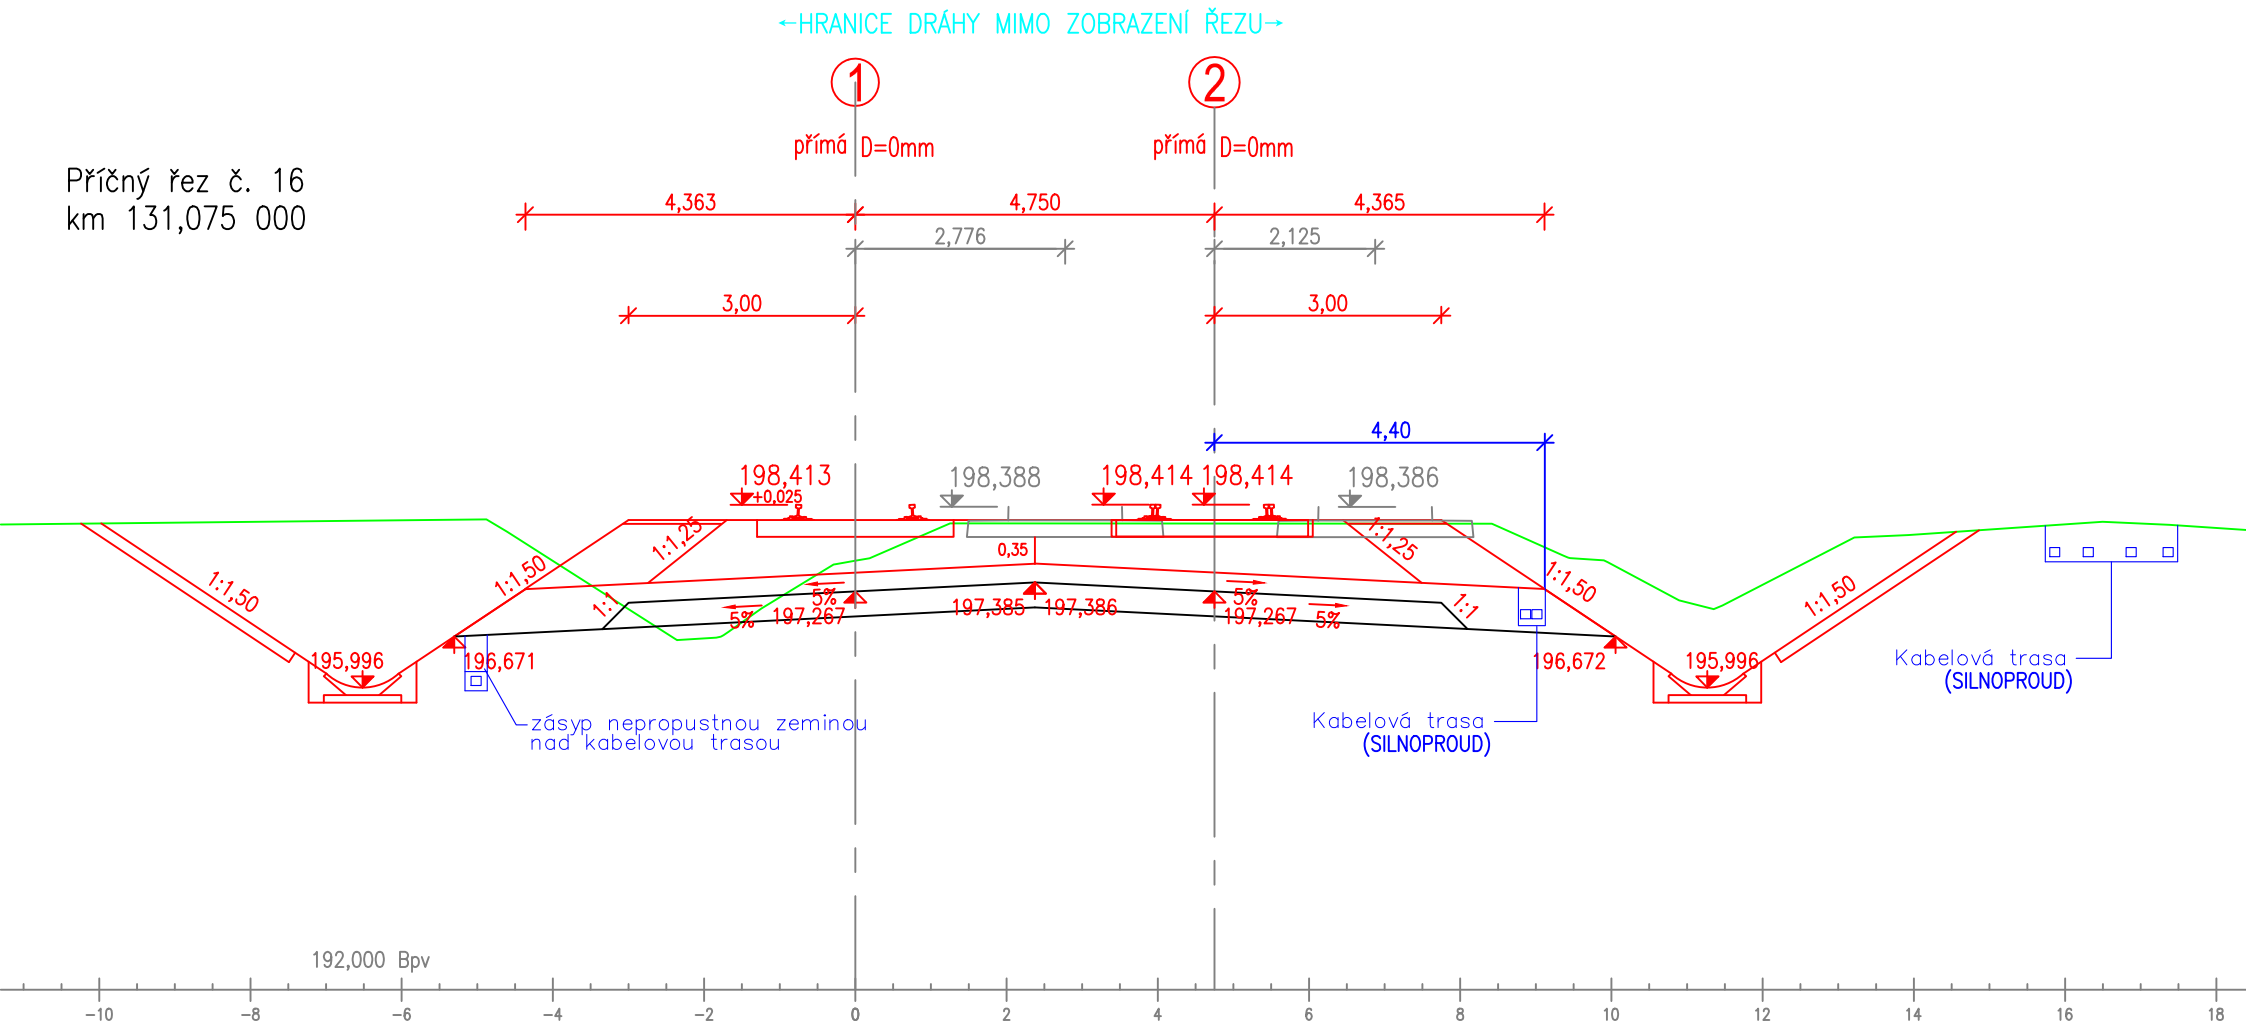

Příčný řez č. 17
km 131,100 000

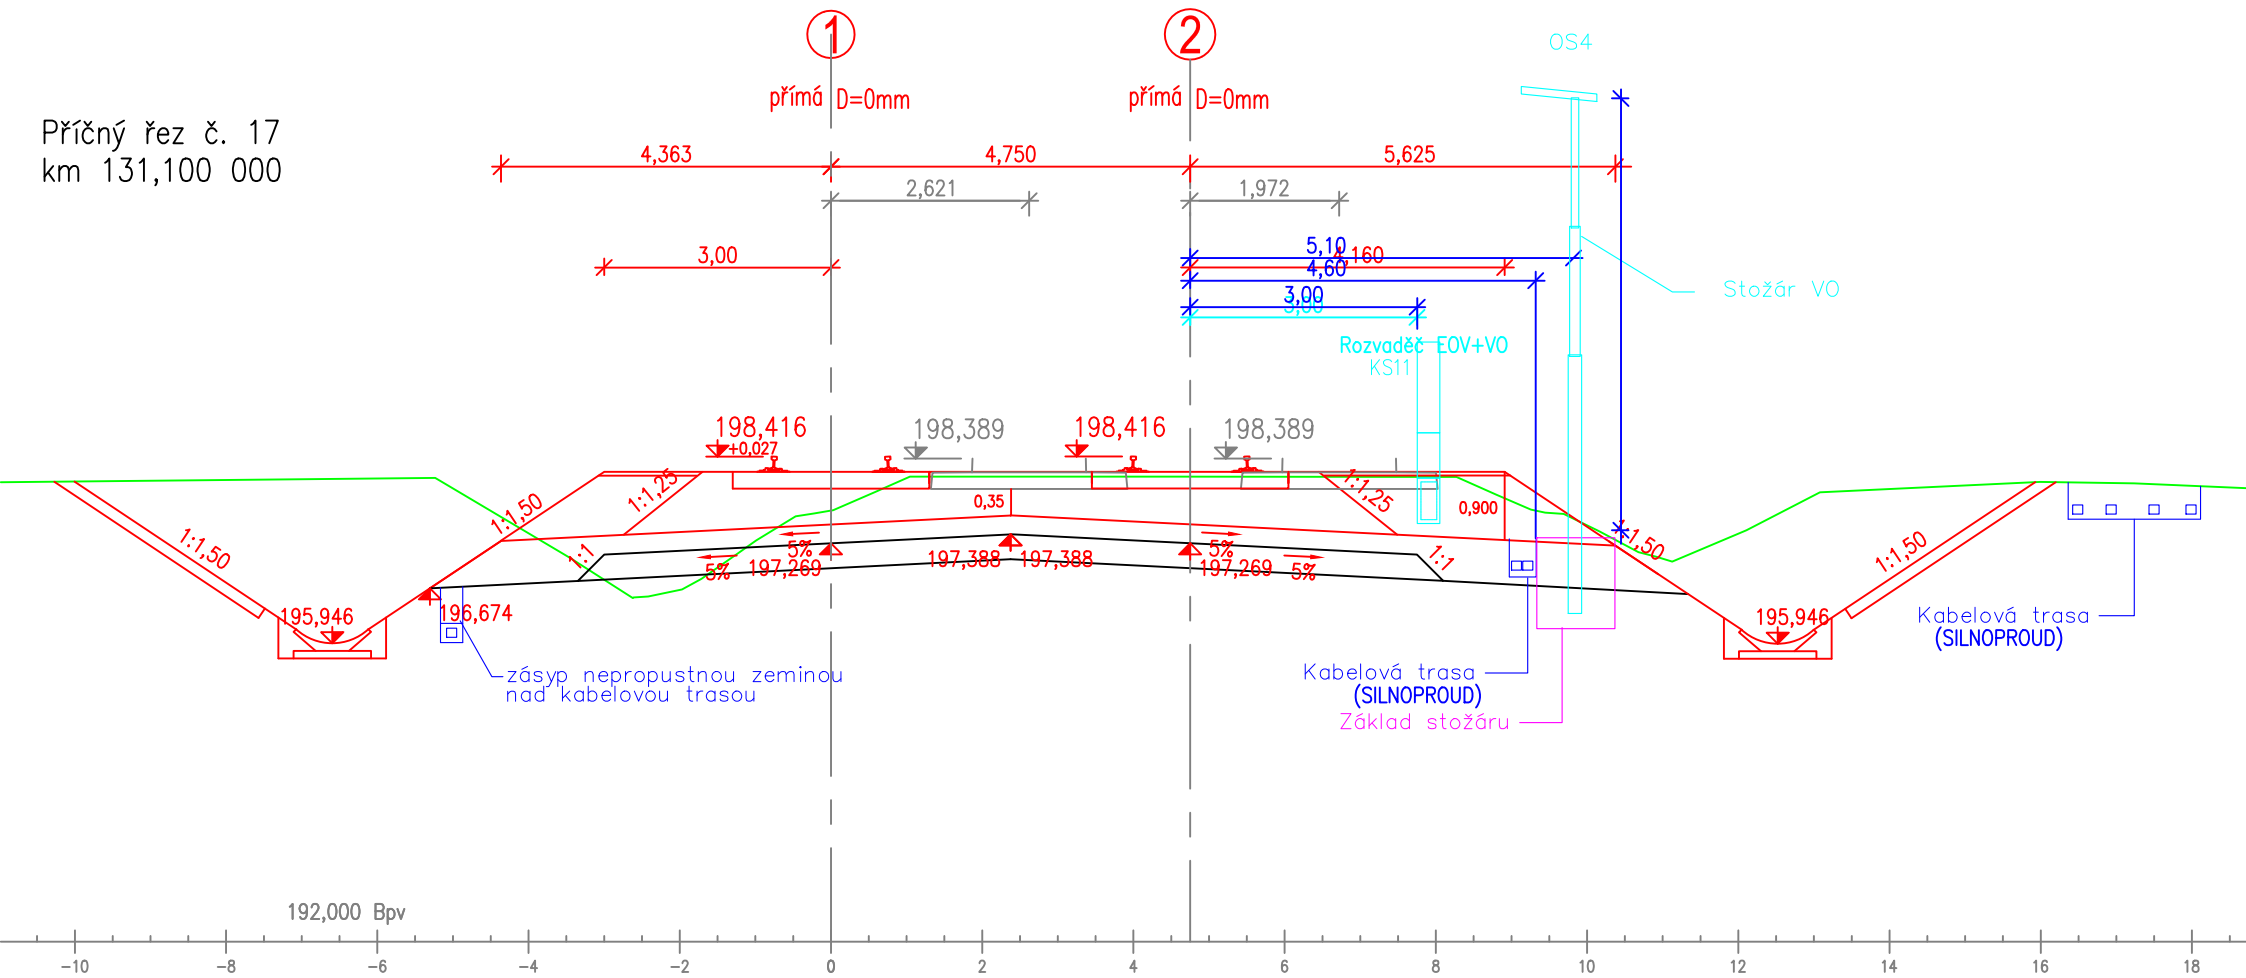

←HRANICE DRÁHY MIMO ZOBRAZENÍ ŘEZU→

①

přímá D=0mm

②

přímá $D=0\text{mm}$

4,363

✓

4,365

3,00

3,00

4,40

198,418

▽+0.028

198,390

198,419

98,419

100, 110, 120,70

198,394

1:1,50

~~195,946~~

196,676

- zásyp nepropustnou zeminou nad kabelovou trasou

Kabelová trasa
(SILNOPROUD)

1:1.50

Kabelová trasa
(SILNOPROUD)

192,000 Bpv

-10

-8

-6

-4

1
-2

0

2

4

6

8

10

12


14

16

18


Příčný řez č. 19
km 131,150 000

←HRANICE DRÁHY MIMO ZOBRAZENÍ ŘEZU→

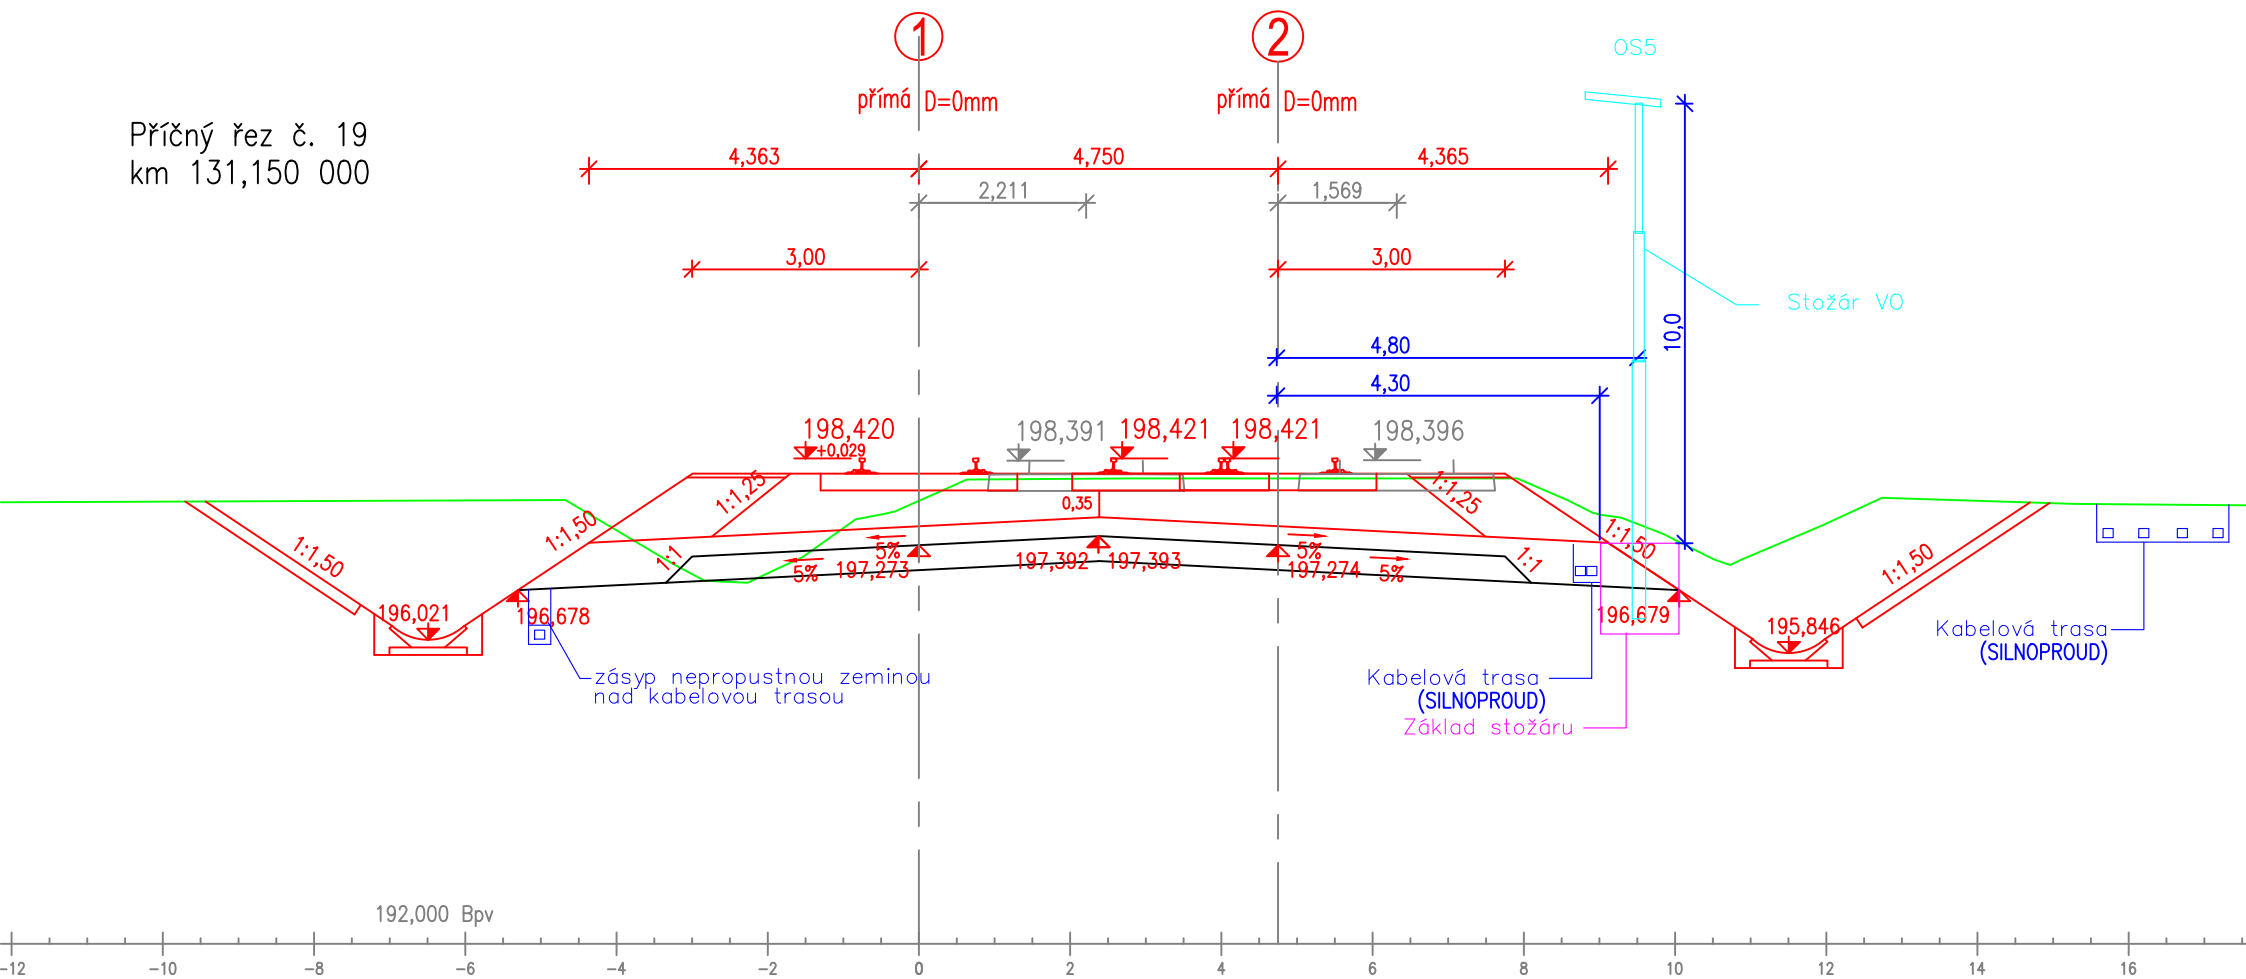


Příčný řez č. 20
km 131,175 000

←HRANICE DRÁHY MIMO ZOBRAZENÍ ŘEZU→

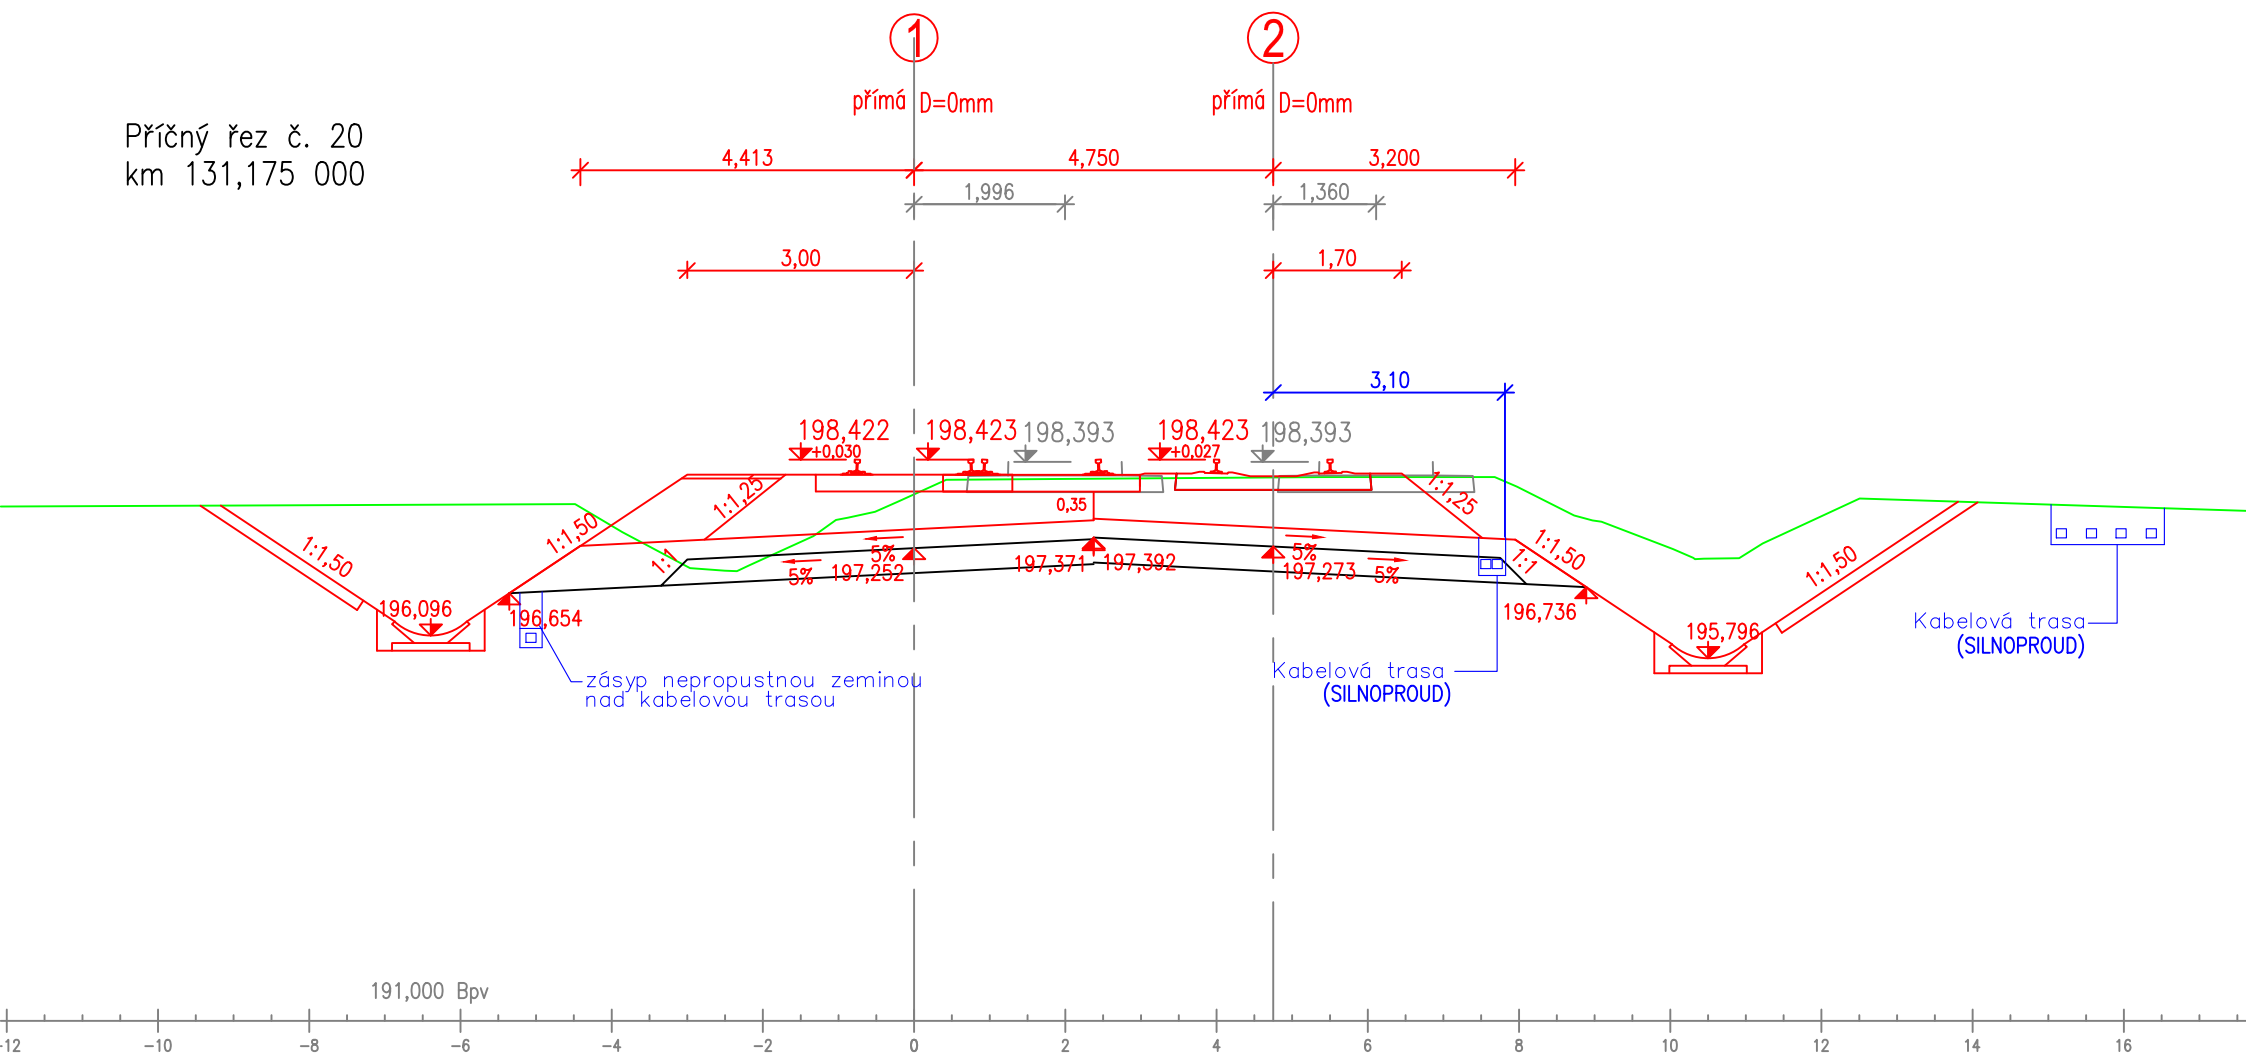


Příčný řez č. 21
km 131,200 000

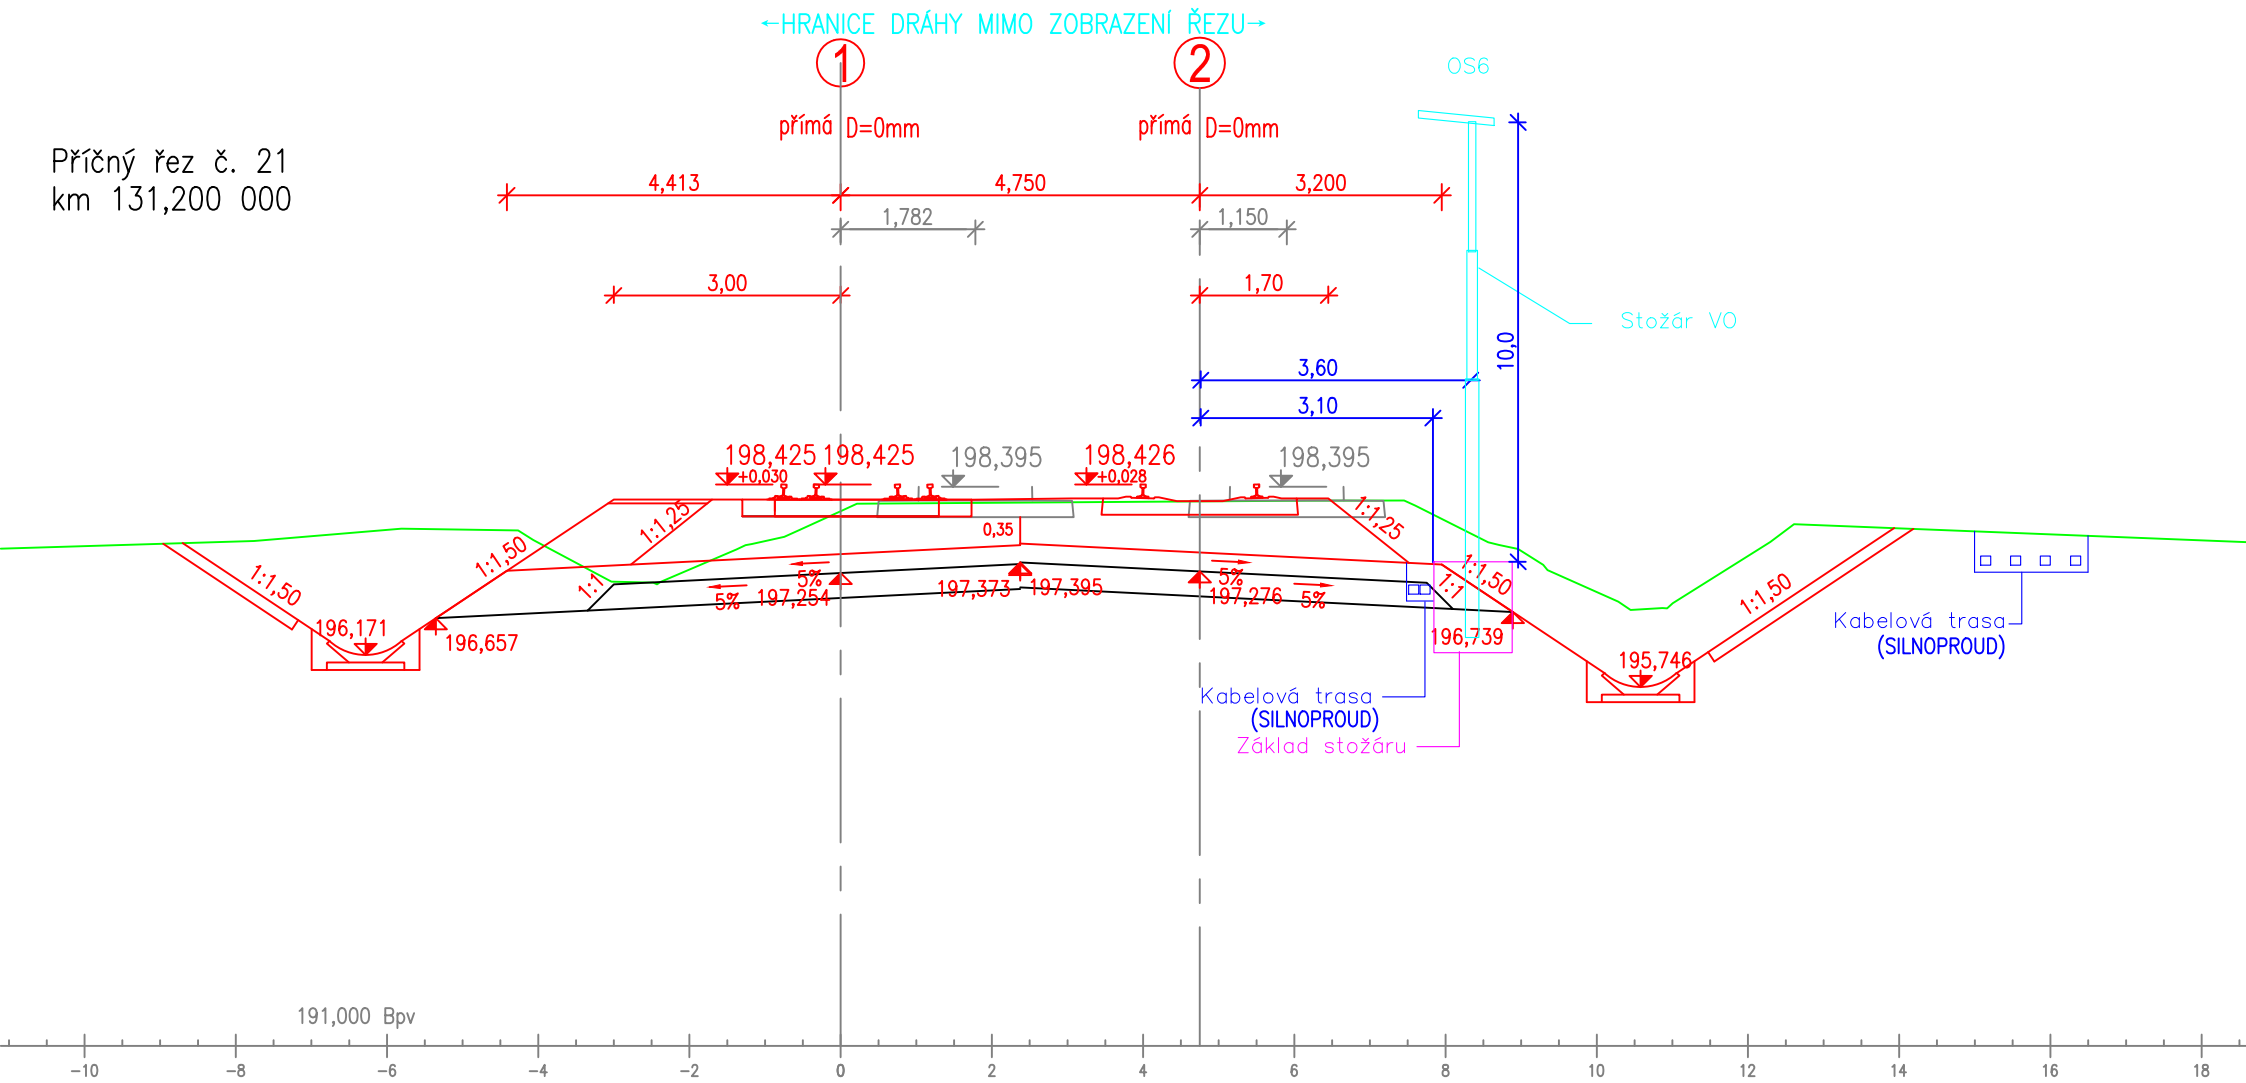


←HRANICE DRÁHY MIMO ZOBRAZENÍ ŘEZU→

Příčný řez č. 22
km 131,225 000

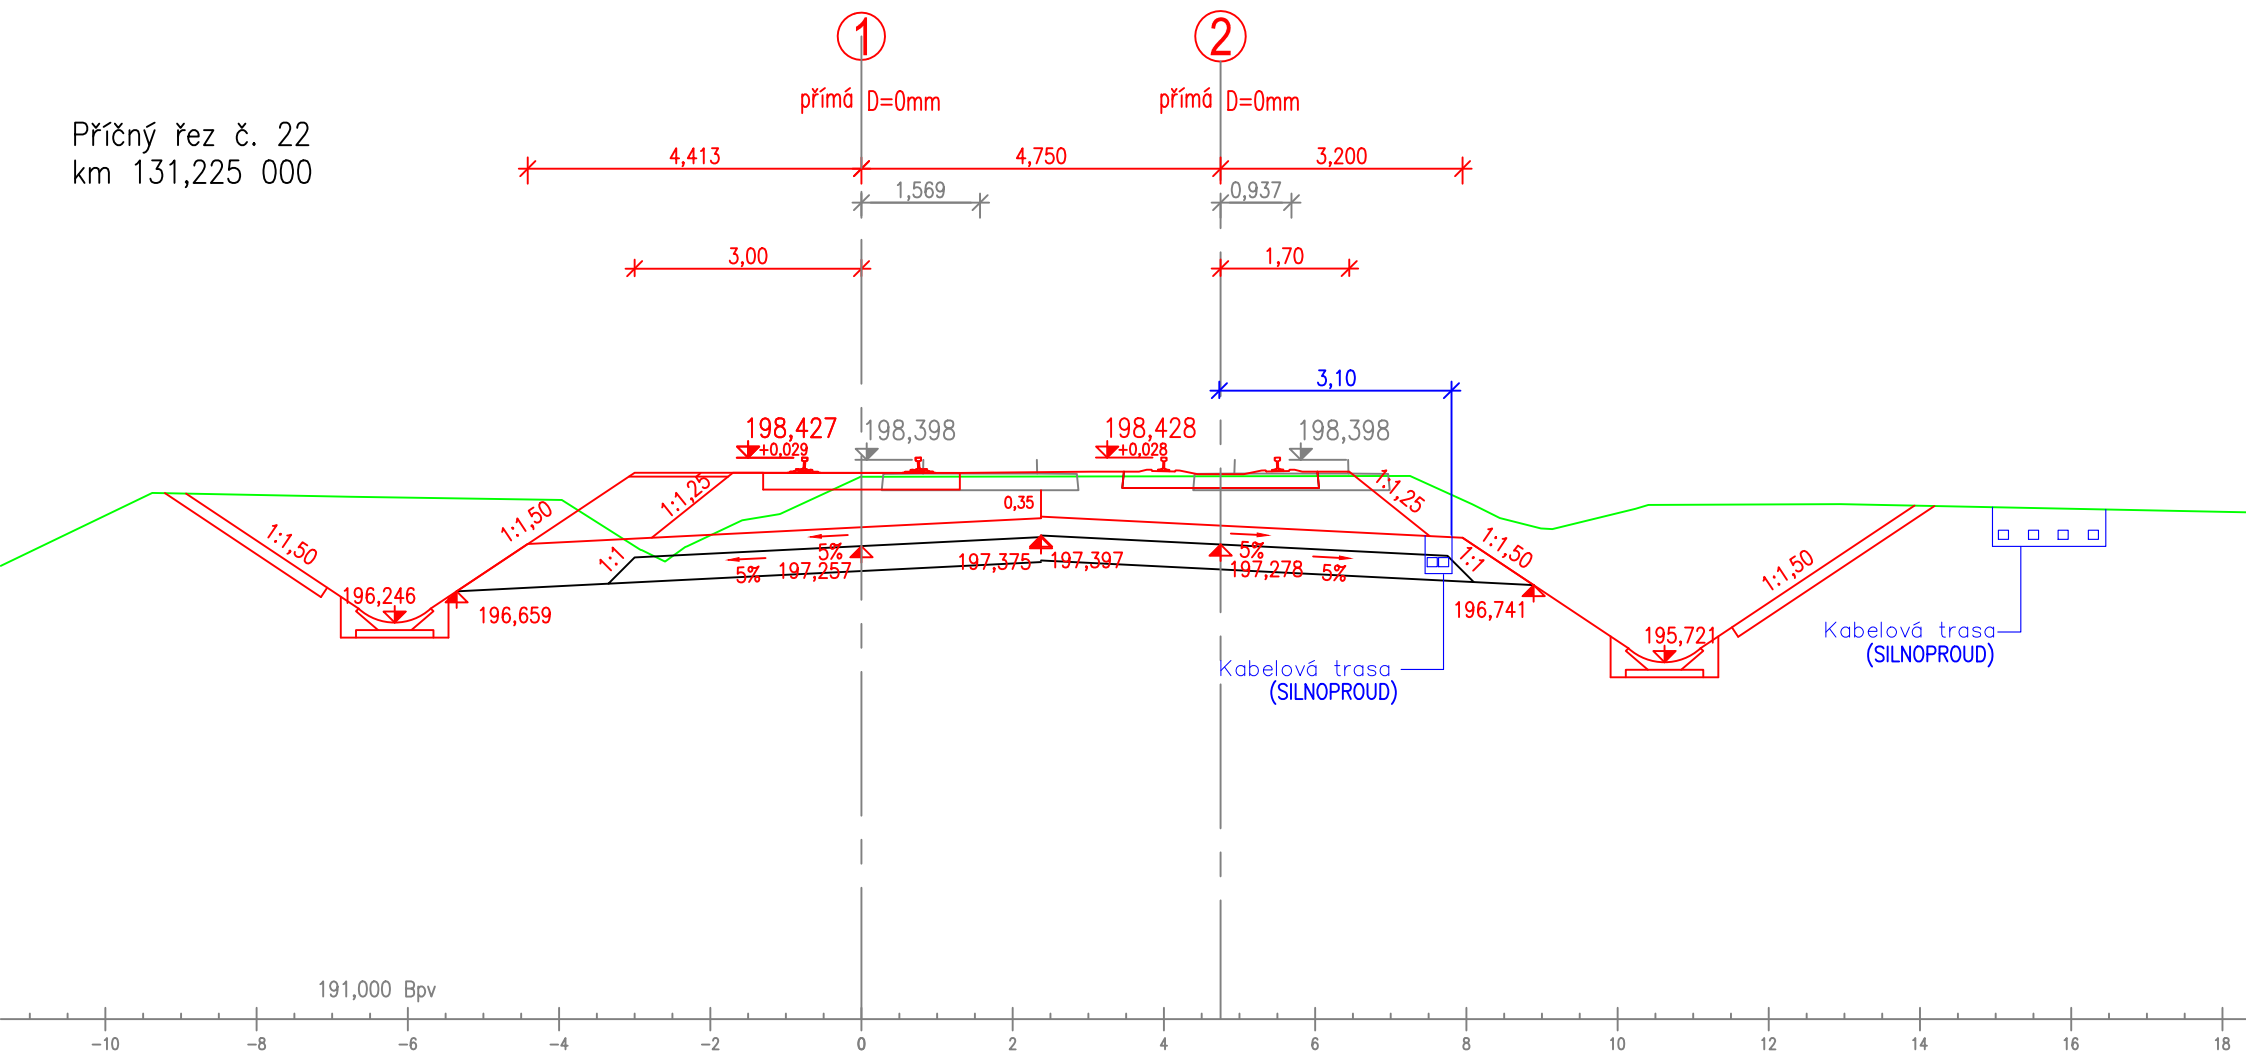


Příčný řez č. 23
km 131,250 000

←HRANICE DRÁHY MIMO ZOBRAZENÍ ŘEZU→

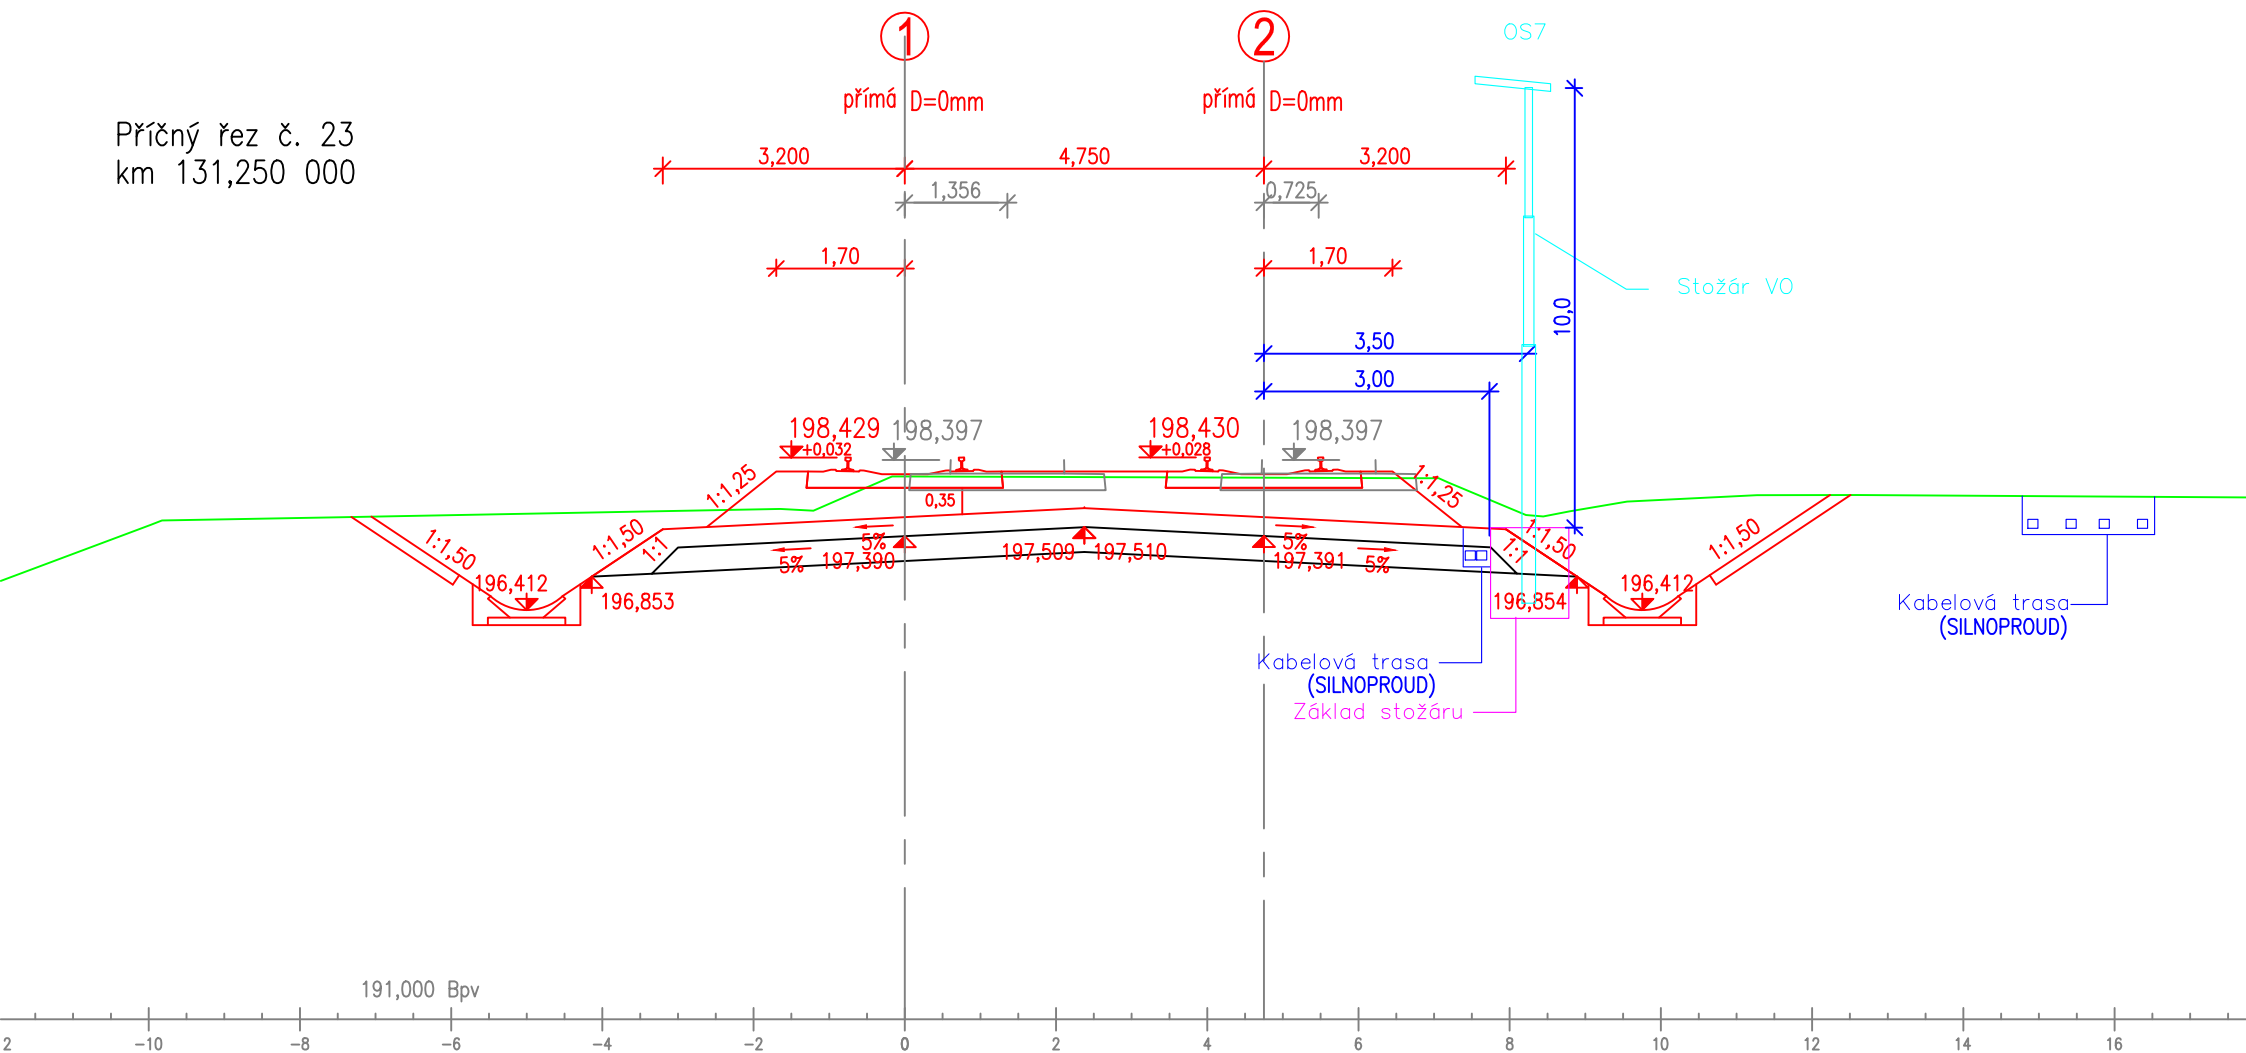


Příčný řez č. 24
km 131,275 000

←HRANICE DRÁHY MIMO ZOBRAZENÍ ŘEZU→

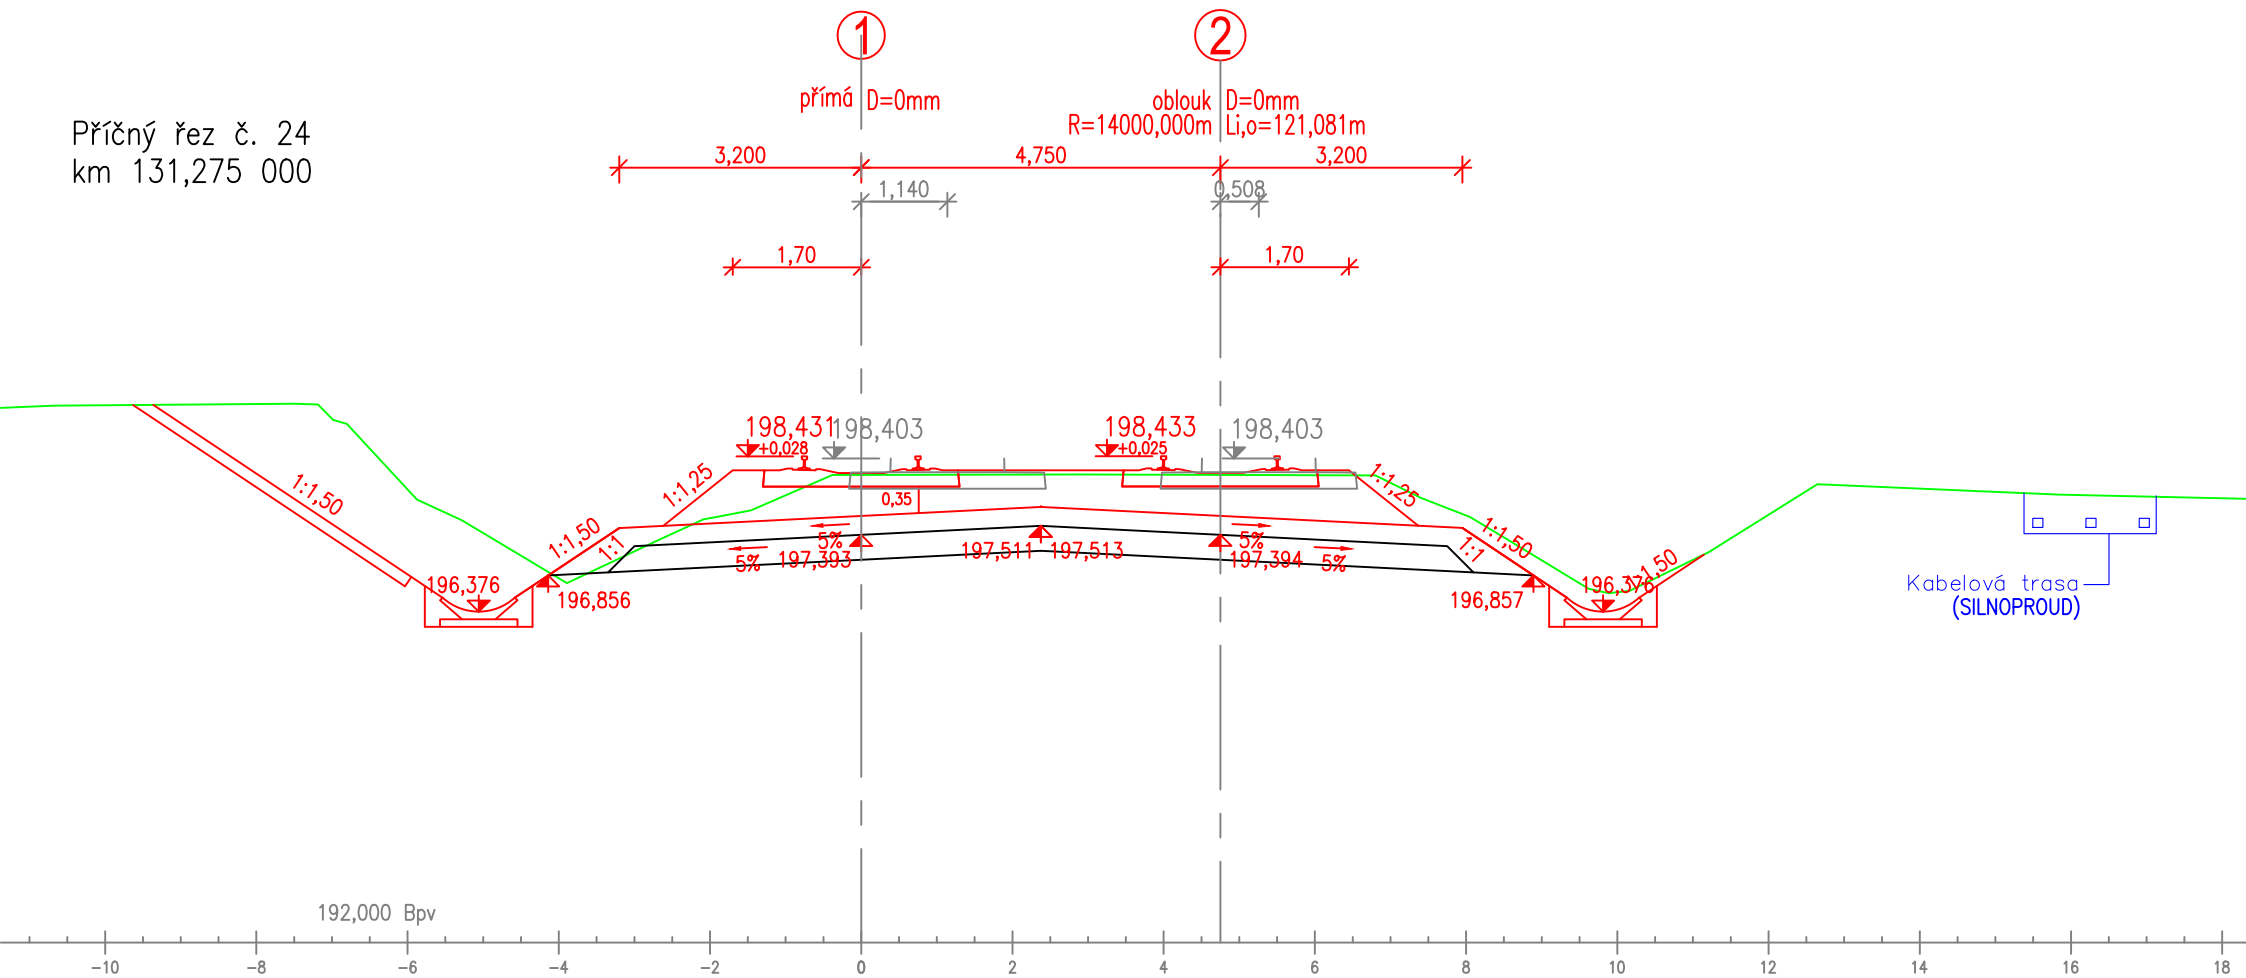


Příčný řez č. 25
km 131,300 000

←HRANICE DRÁHY MIMO ZOBRAZENÍ ŘEZU→

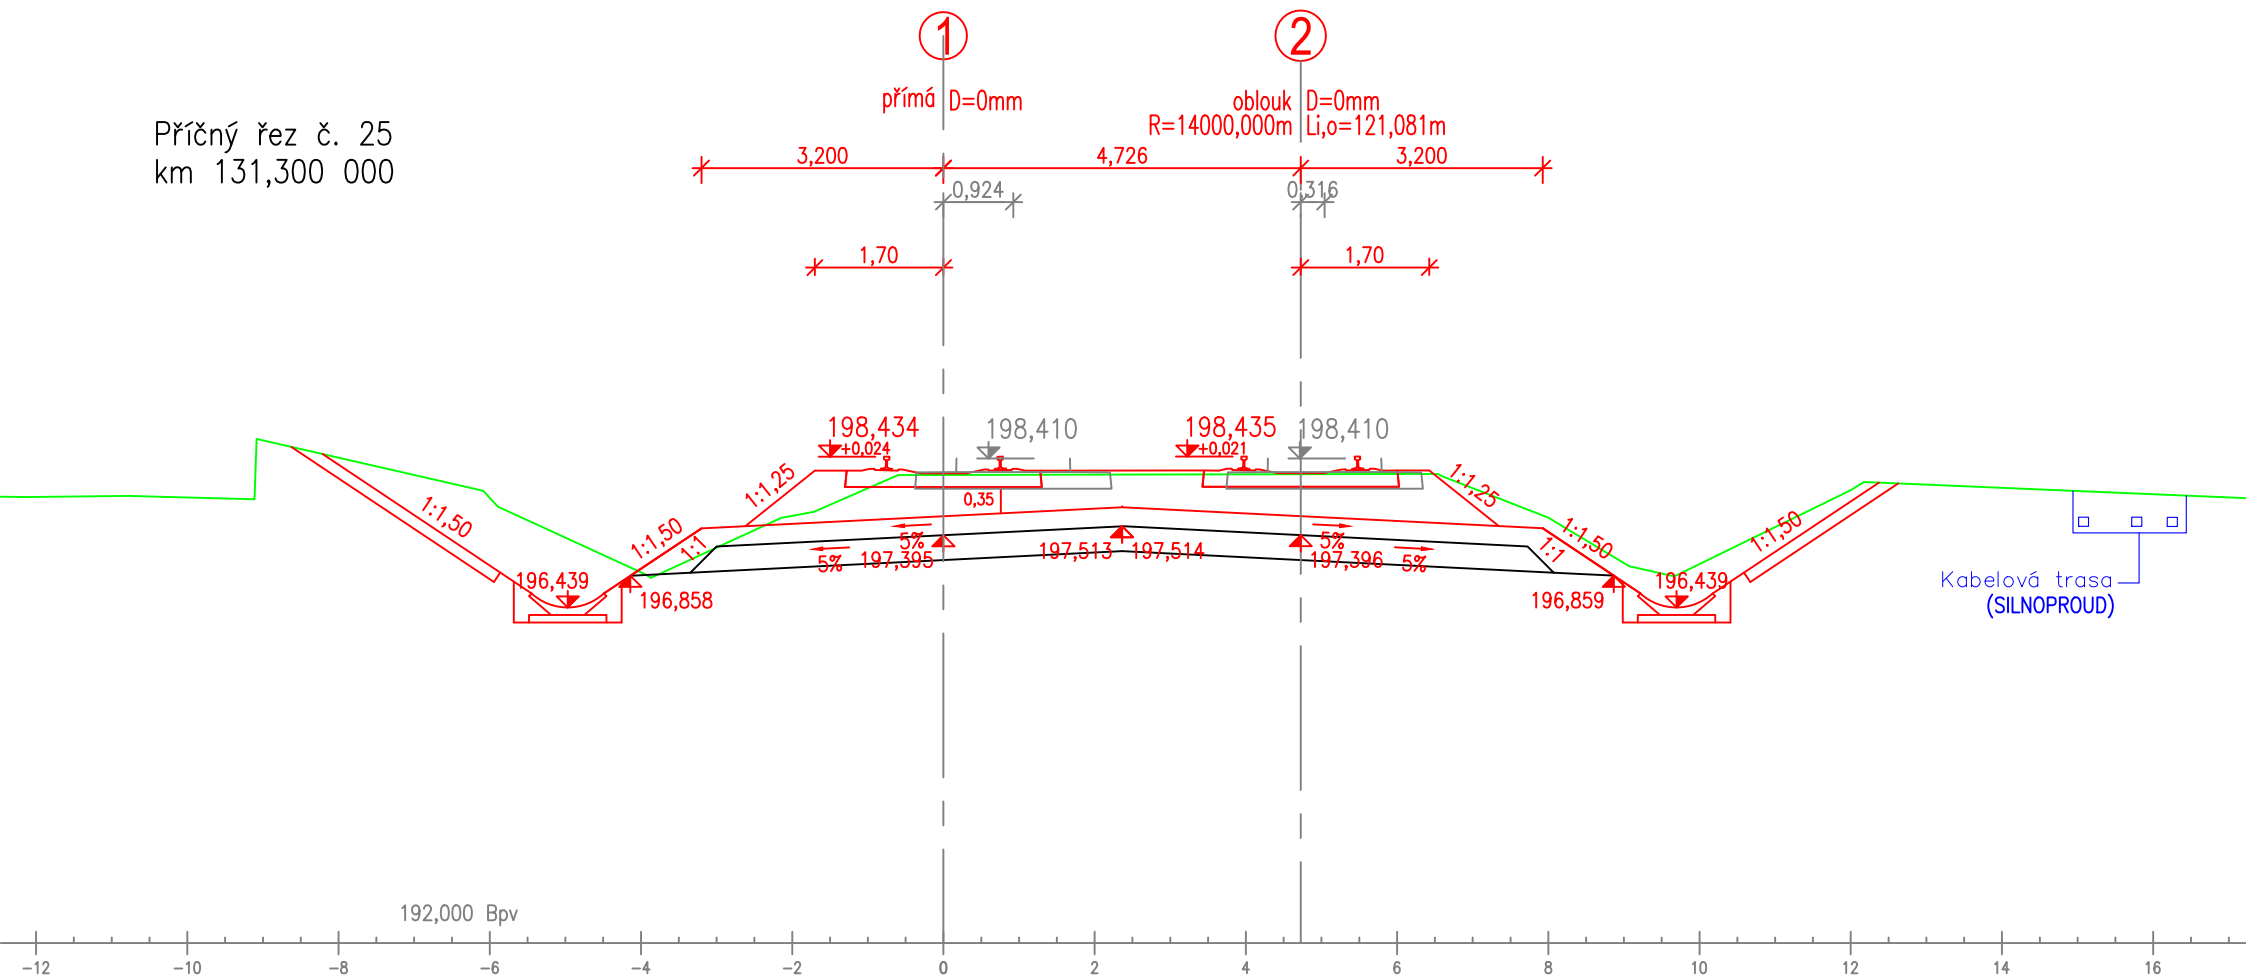


Příčný řez č. 26
km 131,325 000

←HRANICE DRÁHY MIMO ZOBRAZENÍ ŘEZU→

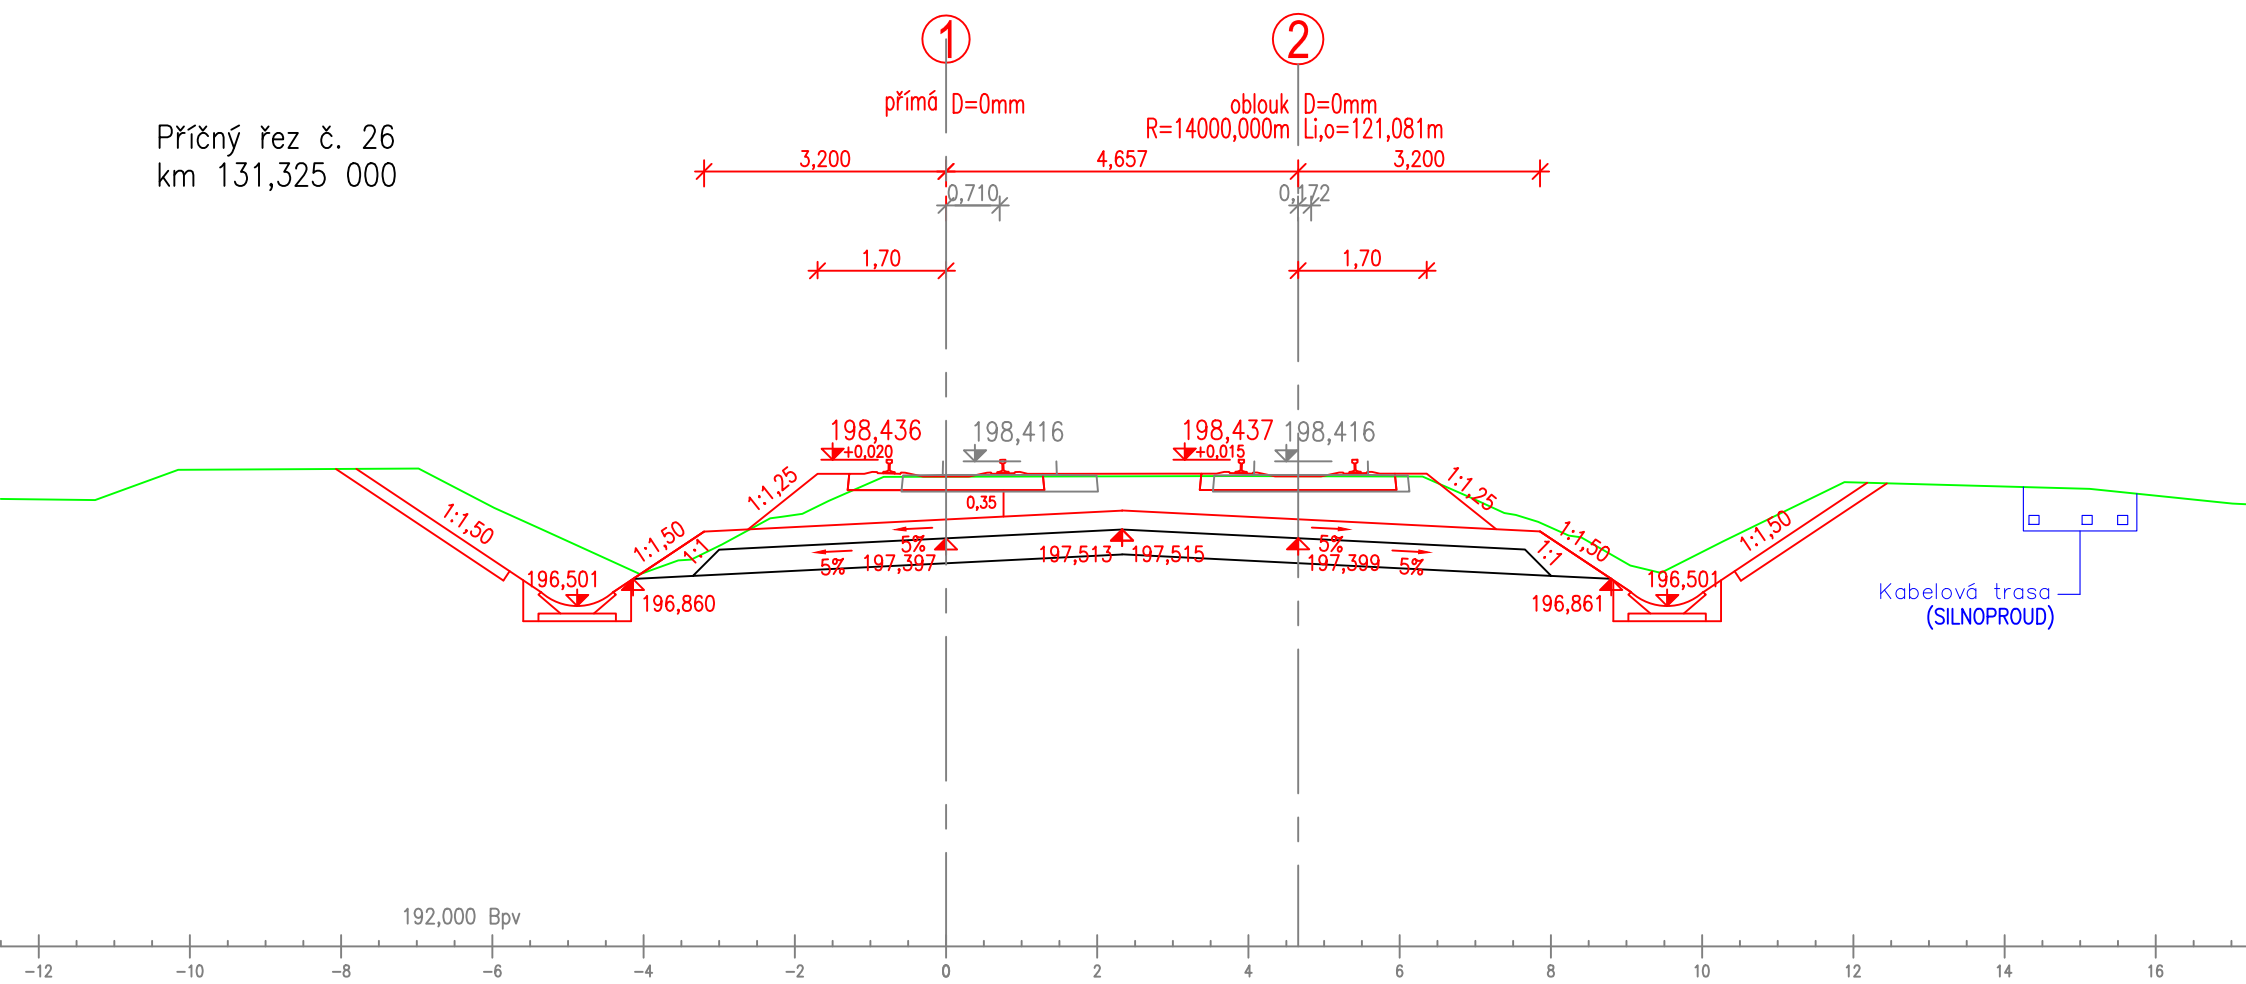


Příčný řez č. 27
km 131,350 000

←HRANICE DRÁHY MIMO ZOBRAZENÍ ŘEZU→

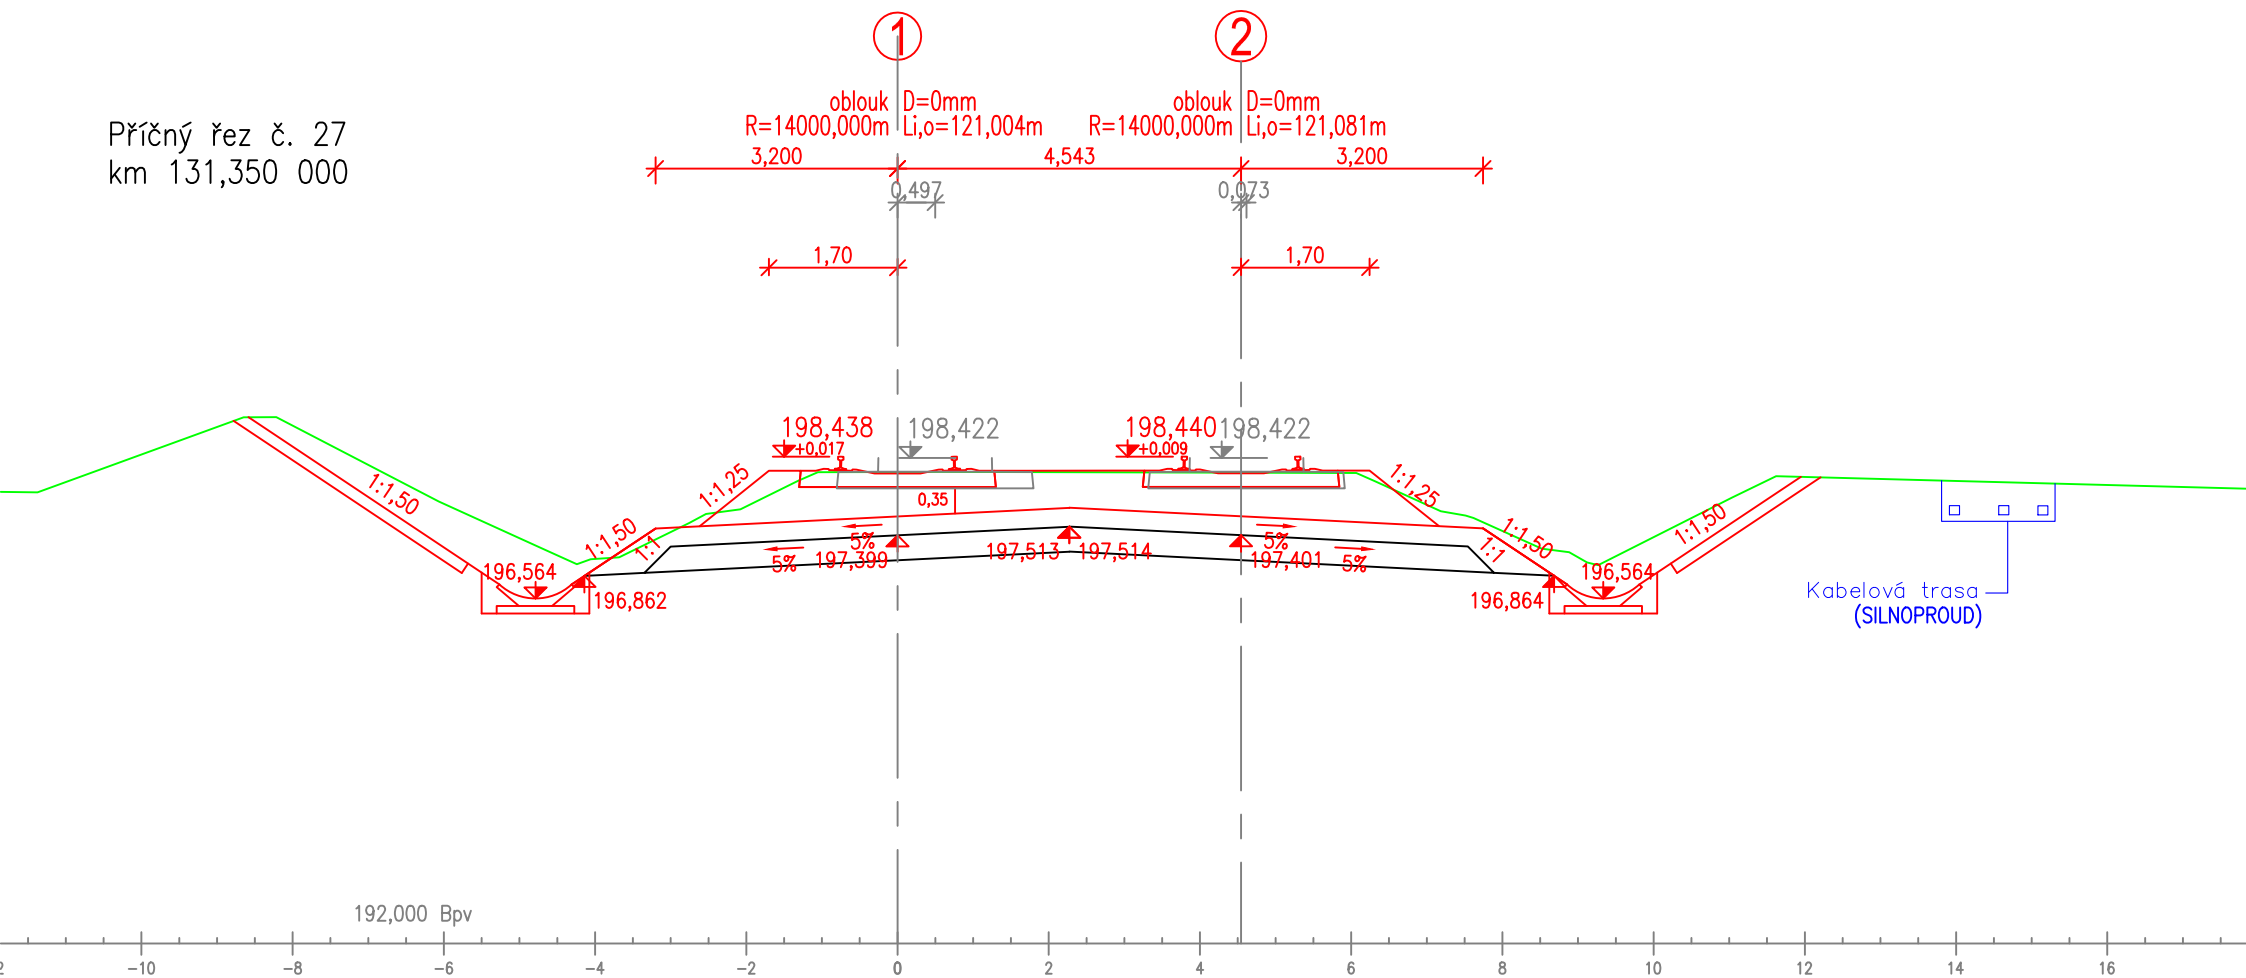


←HRANICE DRÁHY MIMO ZOBRAZENÍ ŘEZU→

Příčný řez č. 28
km 131,375 000

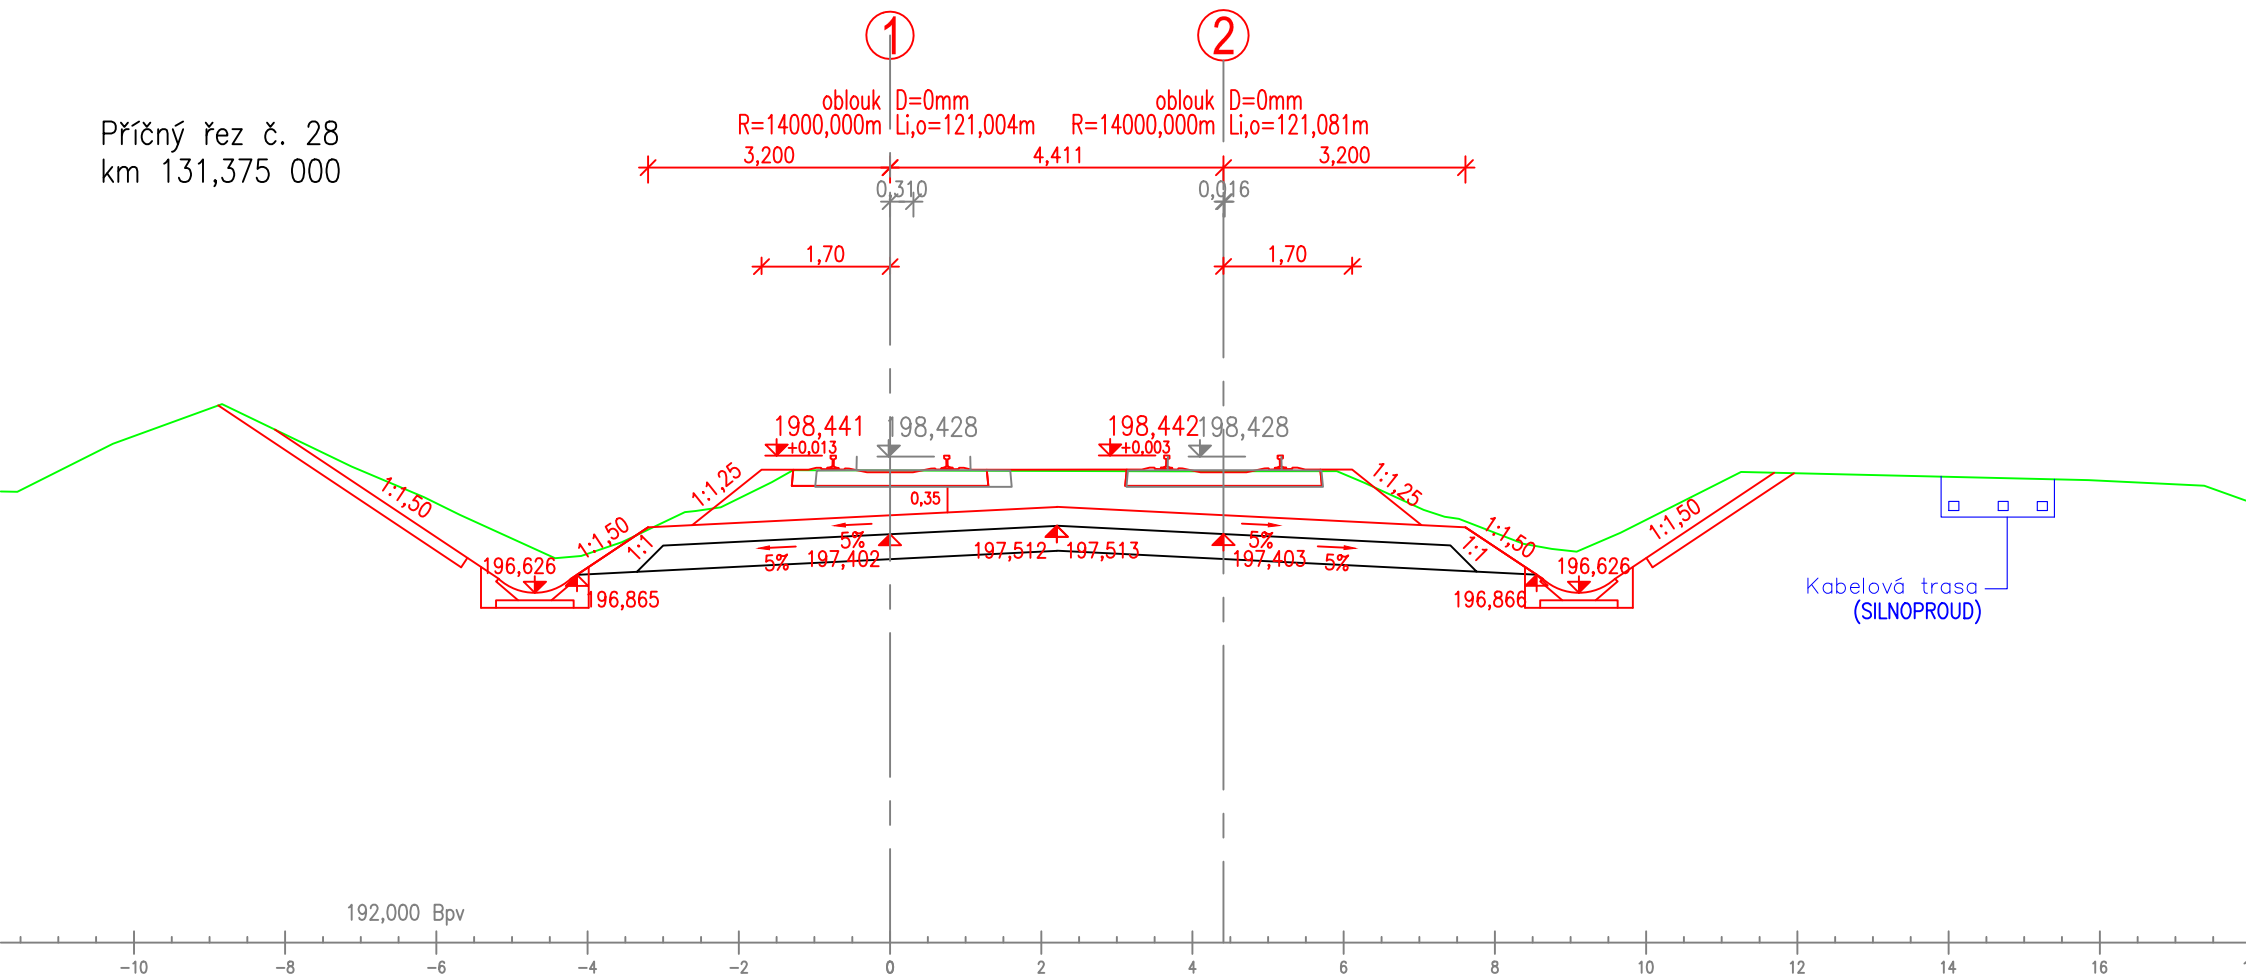


Příčný řez č. 29
km 131,400 000

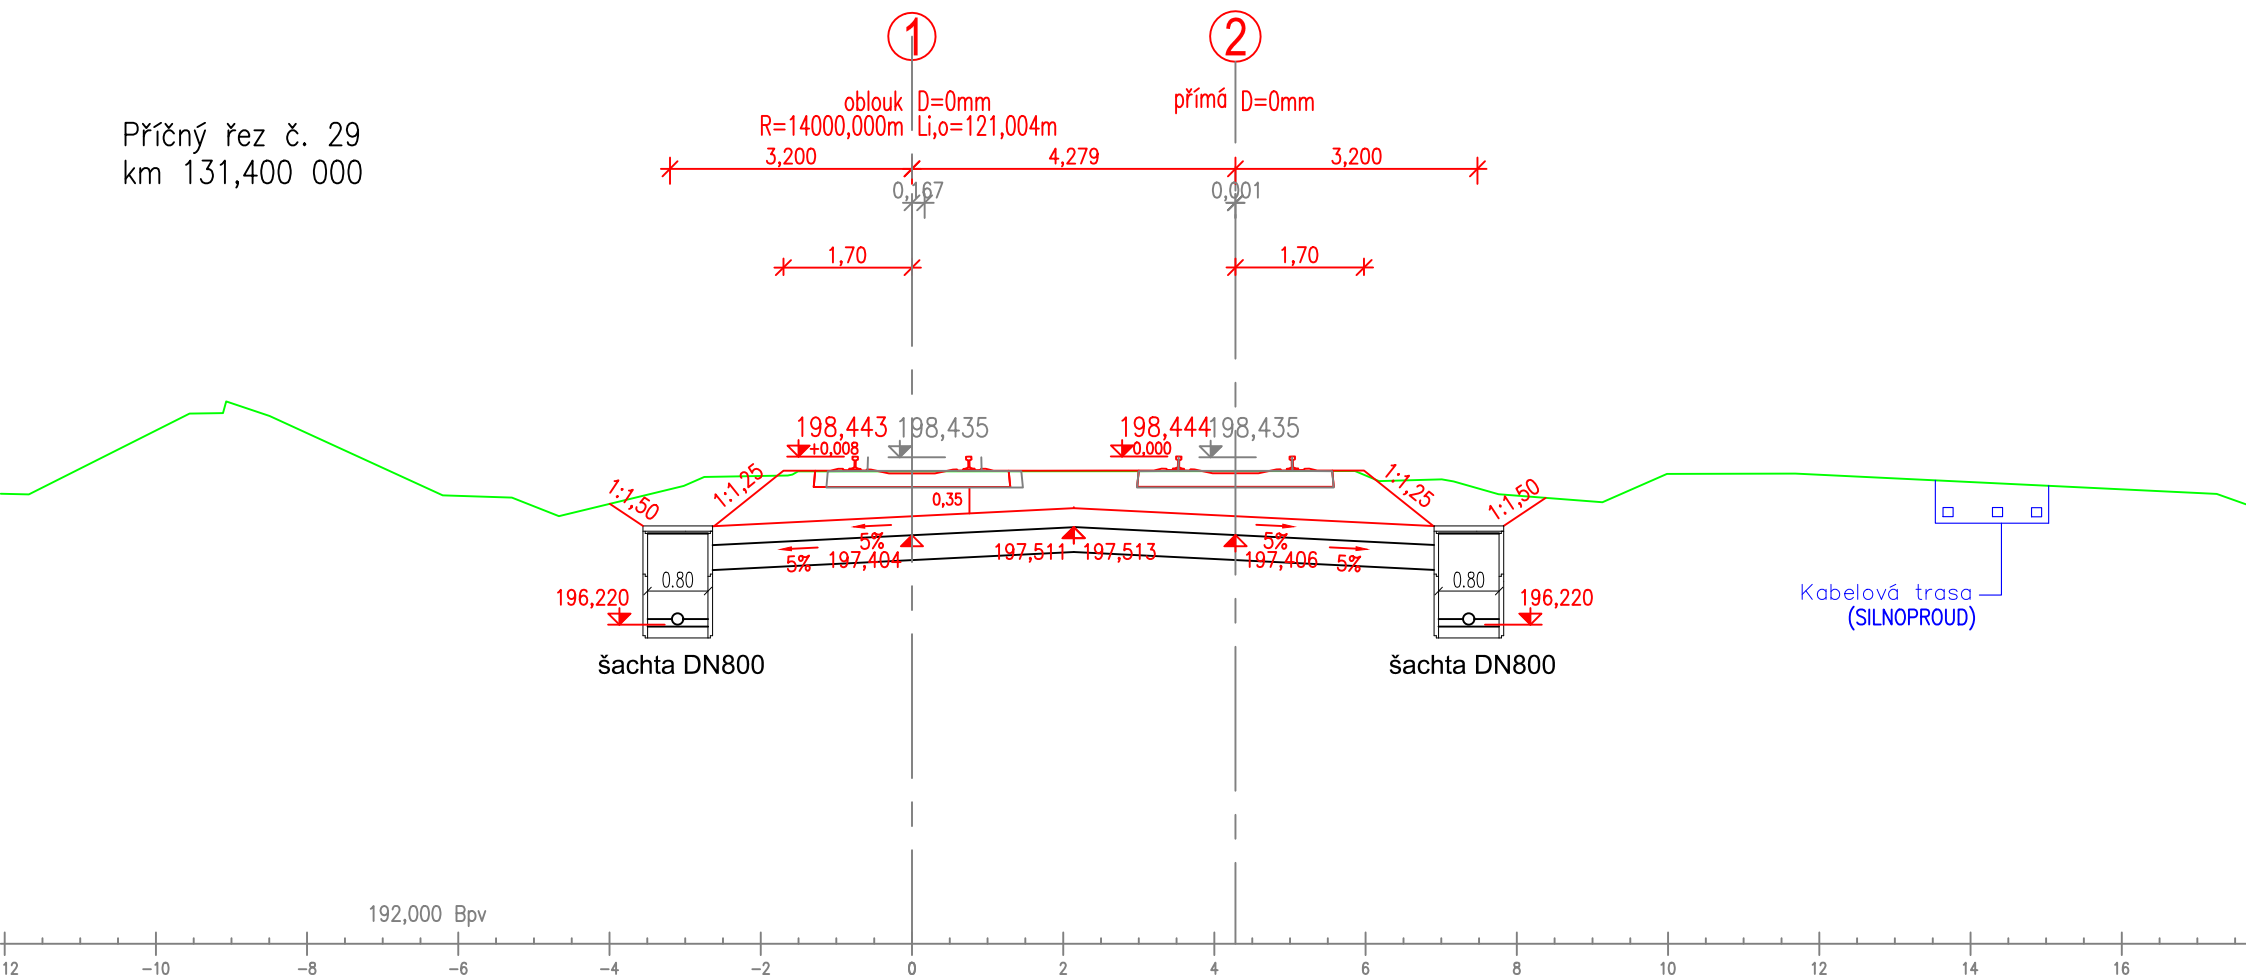

←HRANICE DRÁHY MIMO ZOBRAZENÍ ŘEZU→

Příčný řez č. 30
km 131,425 000

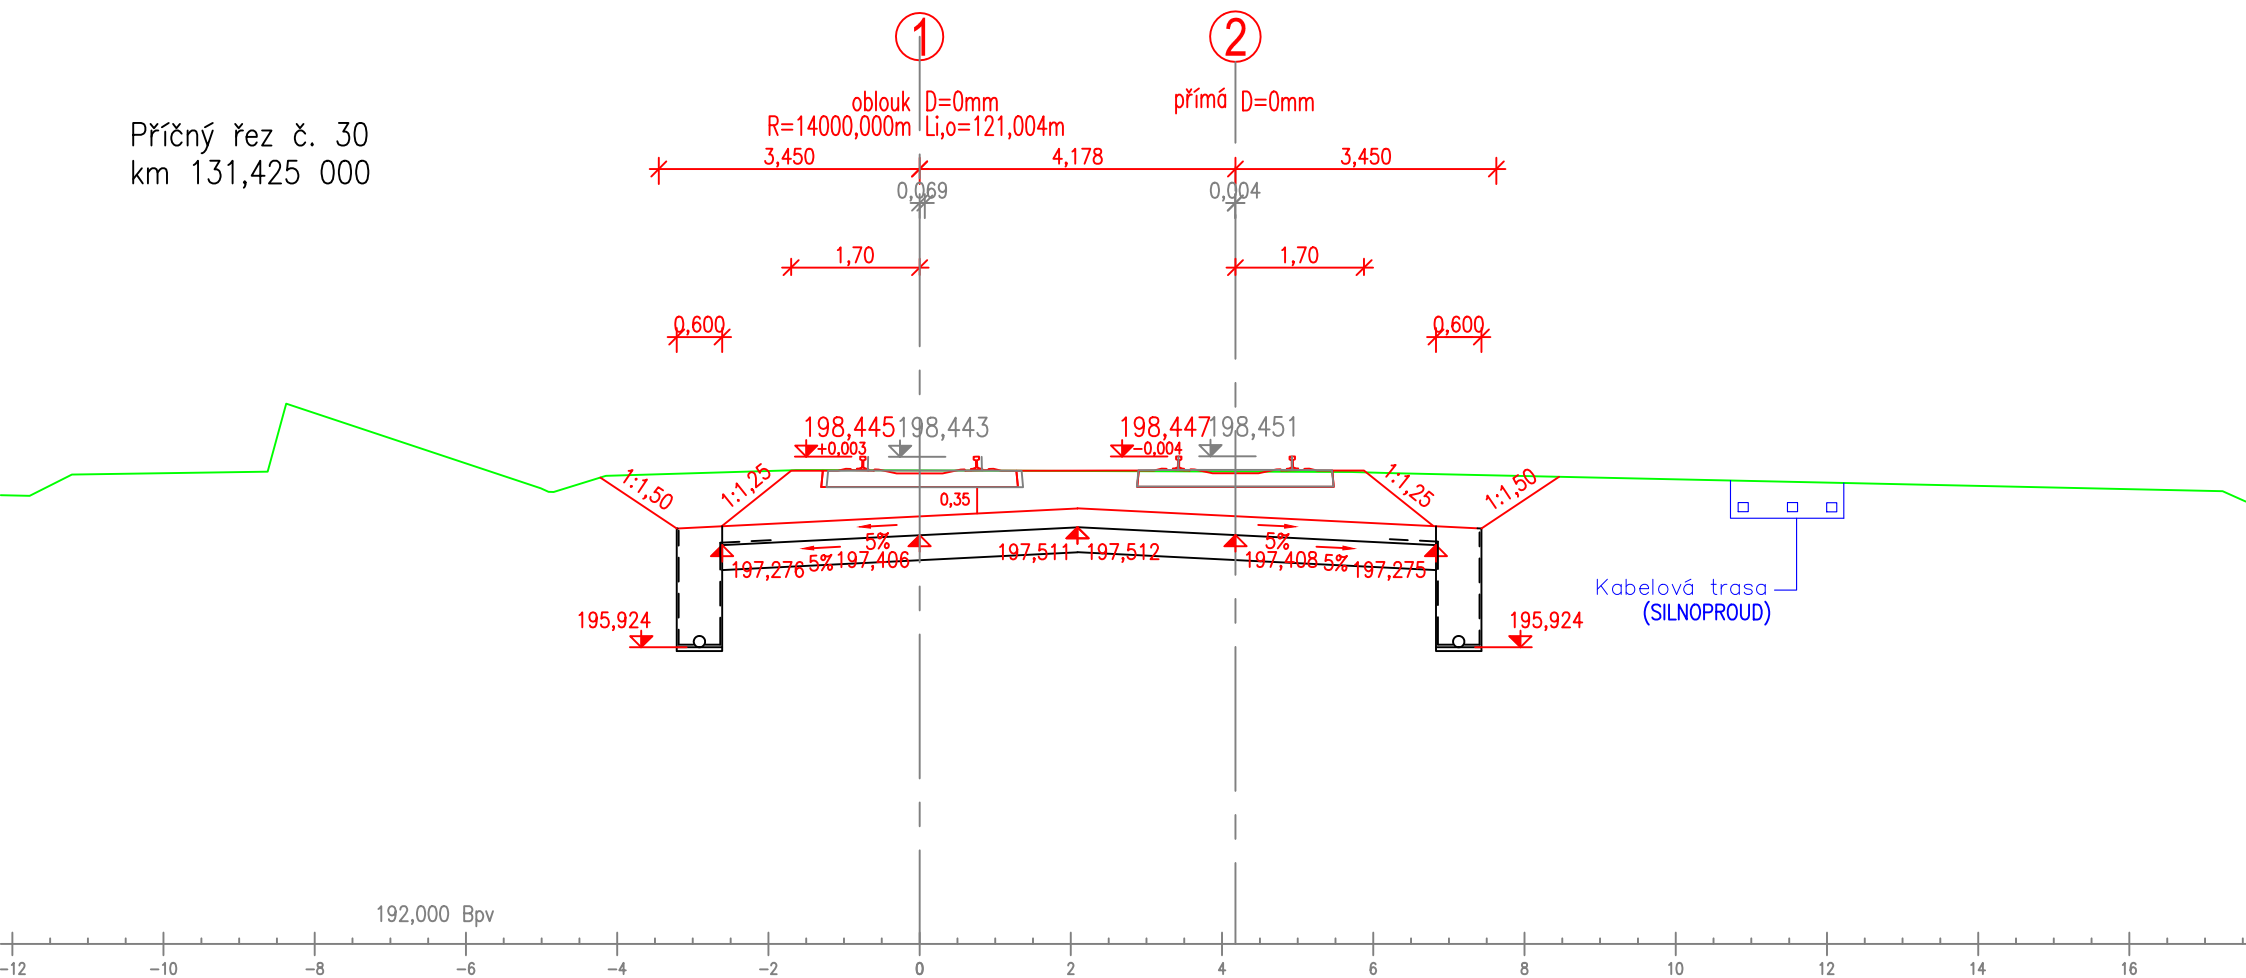

←HRANICE DRÁHY MIMO ZOBRAZENÍ ŘEZU→

Příčný řez č. 31
km 131,450 000

