

03			
02			
01			
REVIZE	POPIS	DATUM	PODPIS

## OBJEDNATEL

SPRÁVA ŽELEZNIČNÍ DOPRAVNÍ CESTY, STÁTNÍ ORGANIZACE  
DLÁŽDĚNÁ 1003/7, 110 00 PRAHA 1

STAVEBNÍ SPRÁVA VÝCHOD, NERUDOVA 1, 779 00 OLOMOUC




**SPRÁVA ŽELEZNIČNÍ  
DOPRAVNÍ CESTY**

<p><b>SAGASTA s.r.o.</b> SÍDLO: NOVODVORSKÁ 1010/14, 142 00 PRAHA 4 IČ: 045 98 555 DIČ: CZ045 98 555</p> <p></p>				<p>JTSK Bpv</p> <p>ČÍSLO SOUPRAVY</p>	
ODPOVĚDNÝ PROJEKTANT	VYPRACOVAL	KONTROLA	HIP		
ING. EMIL ŠPAČEK	ING. PETR JETELINA	ING. EMIL ŠPAČEK	ING. EMIL ŠPAČEK		
PODPIS	PODPIS	PODPIS	PODPIS		
OBSAH				<p>ČÍSLO ZAKÁZKY 118 092</p> <p>DOKUMENTACE DSP</p> <p>MĚŘÍTKO 1:50</p> <p>DATUM 07/2019</p> <p>POČET FORMÁTŮ -</p>	
<p><b>VÝSTAVBA ODBOČKY RAJHRAD</b> SO 01-33-10, SO 01-33-11 ŽELEZNIČNÍ SVRŠEK, ŽELEZNIČNÍ SPODEK</p>					
NÁZEV PŘÍLOHY				ČÁST	ČÍSLO PŘÍLOHY
<p><b>Příčné řezy trakce</b></p>				<b>D.2.1.1</b>	<b>05b</b>
DOKUMENTACI LZE UŽÍVAT POUZE VE SMYSLU PŘÍSLUŠNÉ SMLOUVY O DÍLO. VÝKRES, ČI JEHO ČÁST, MŮŽE BÝT KOPÍROVÁN NEBO JINÝM ZPŮSOBEM ROZŠÍŘOVÁN POUZE PO PŘEDCHOZÍM SOUHLASU SAGASTA, s.r.o.					


Příčný řez č. 1  
km 130,702 193

Měřítko 1:100

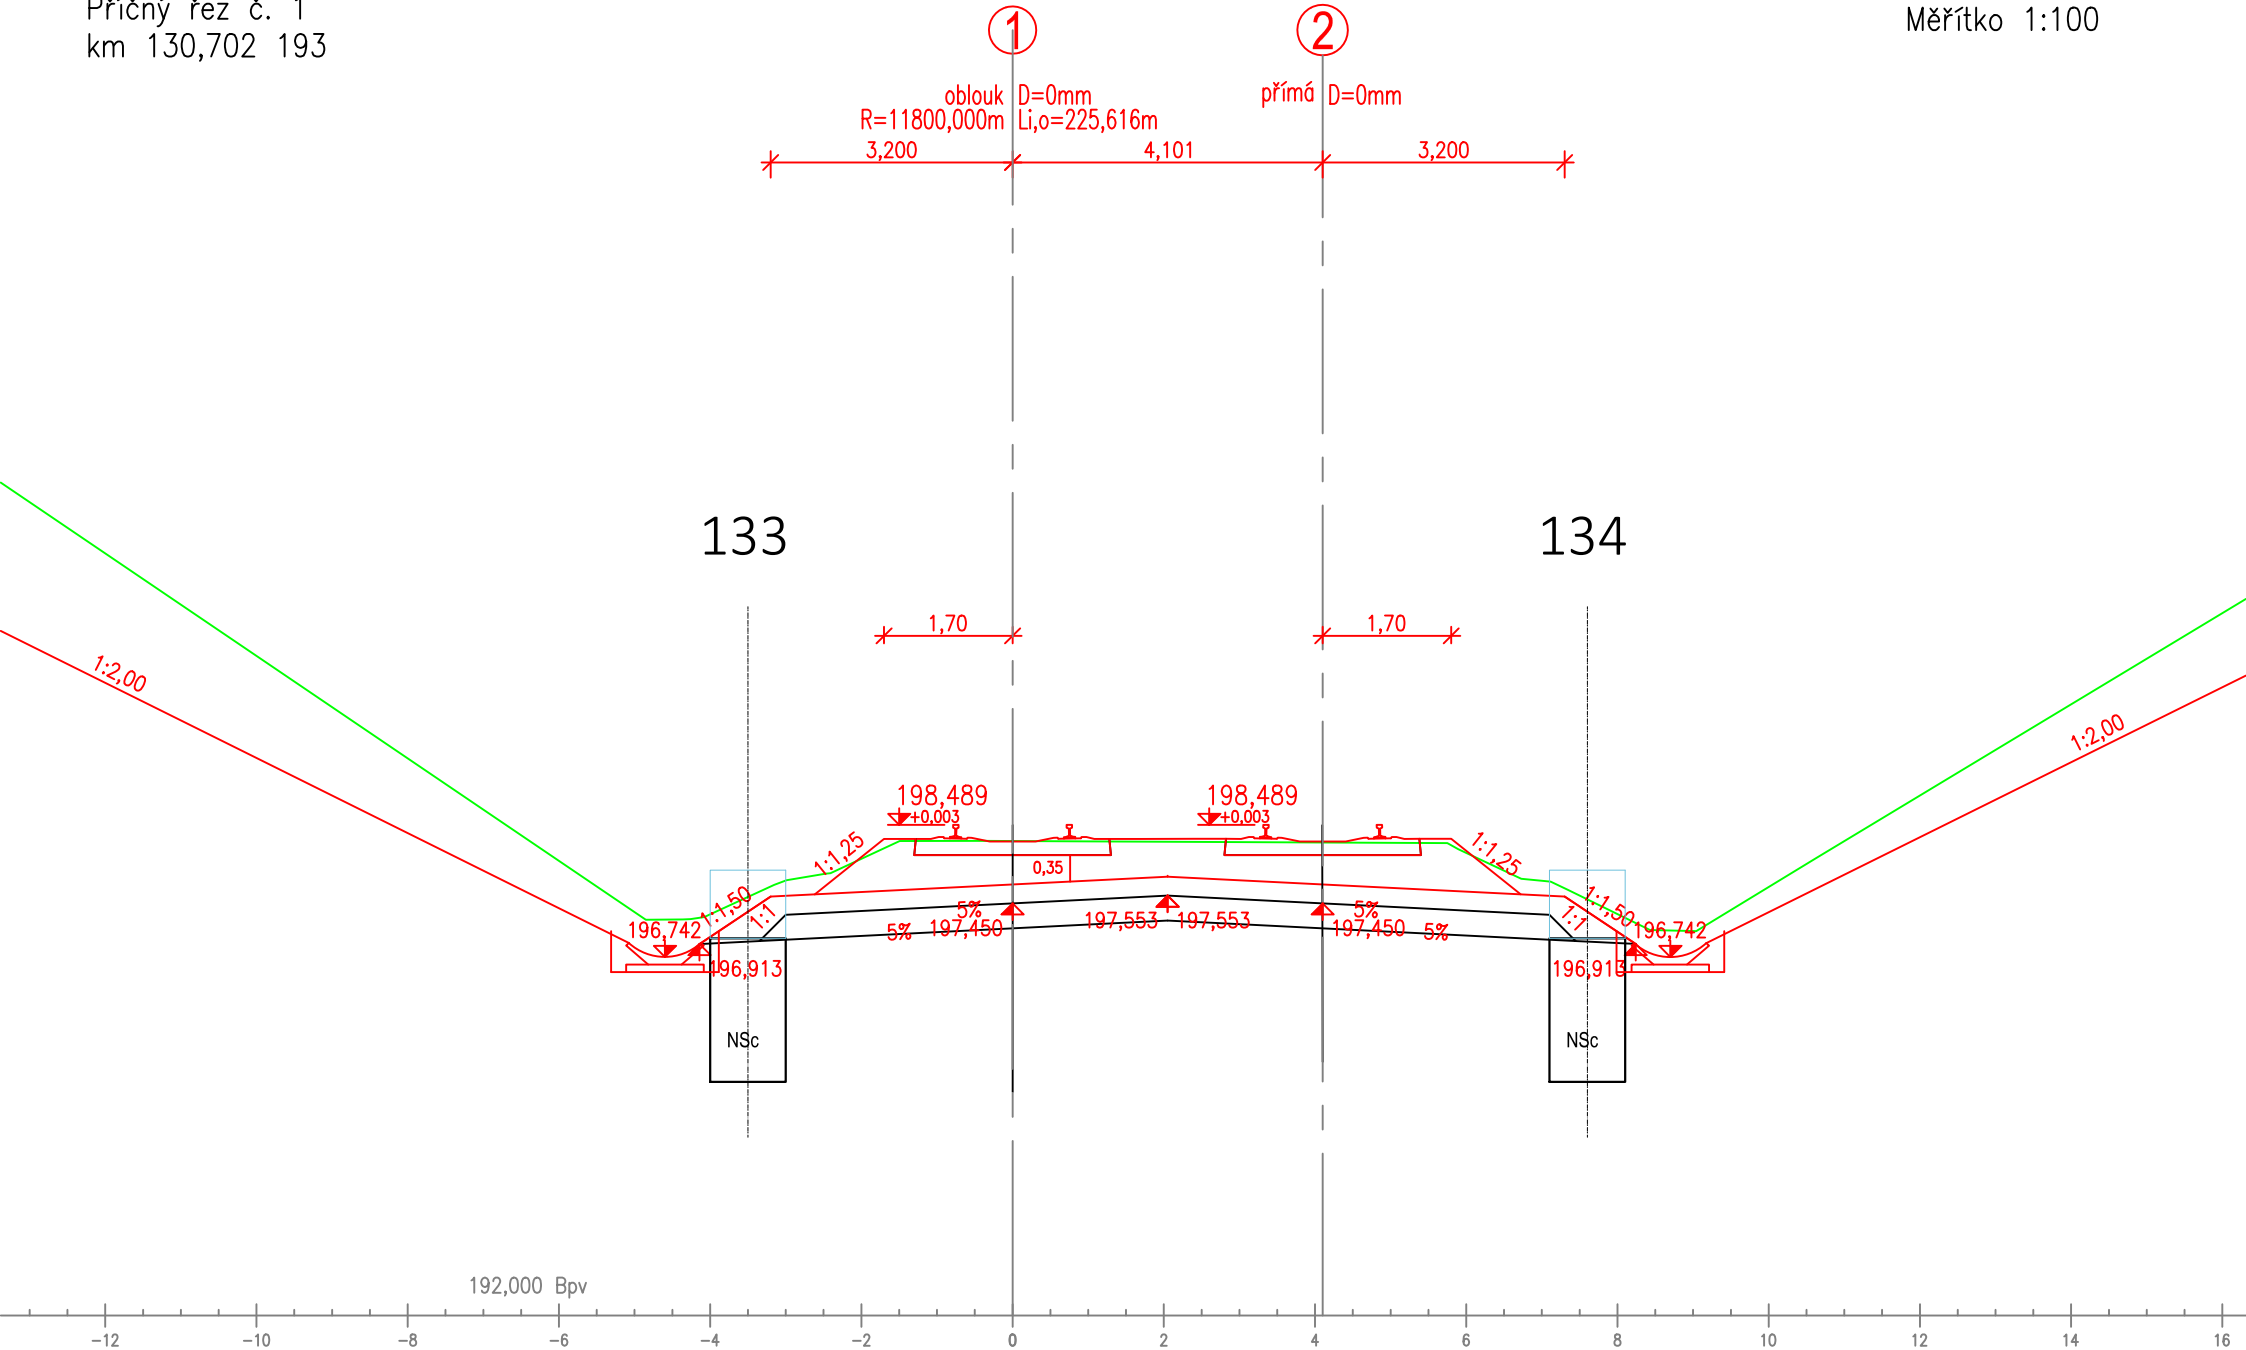


Příčný řez č. 2  
km 130,764 214

Měřítko 1:100

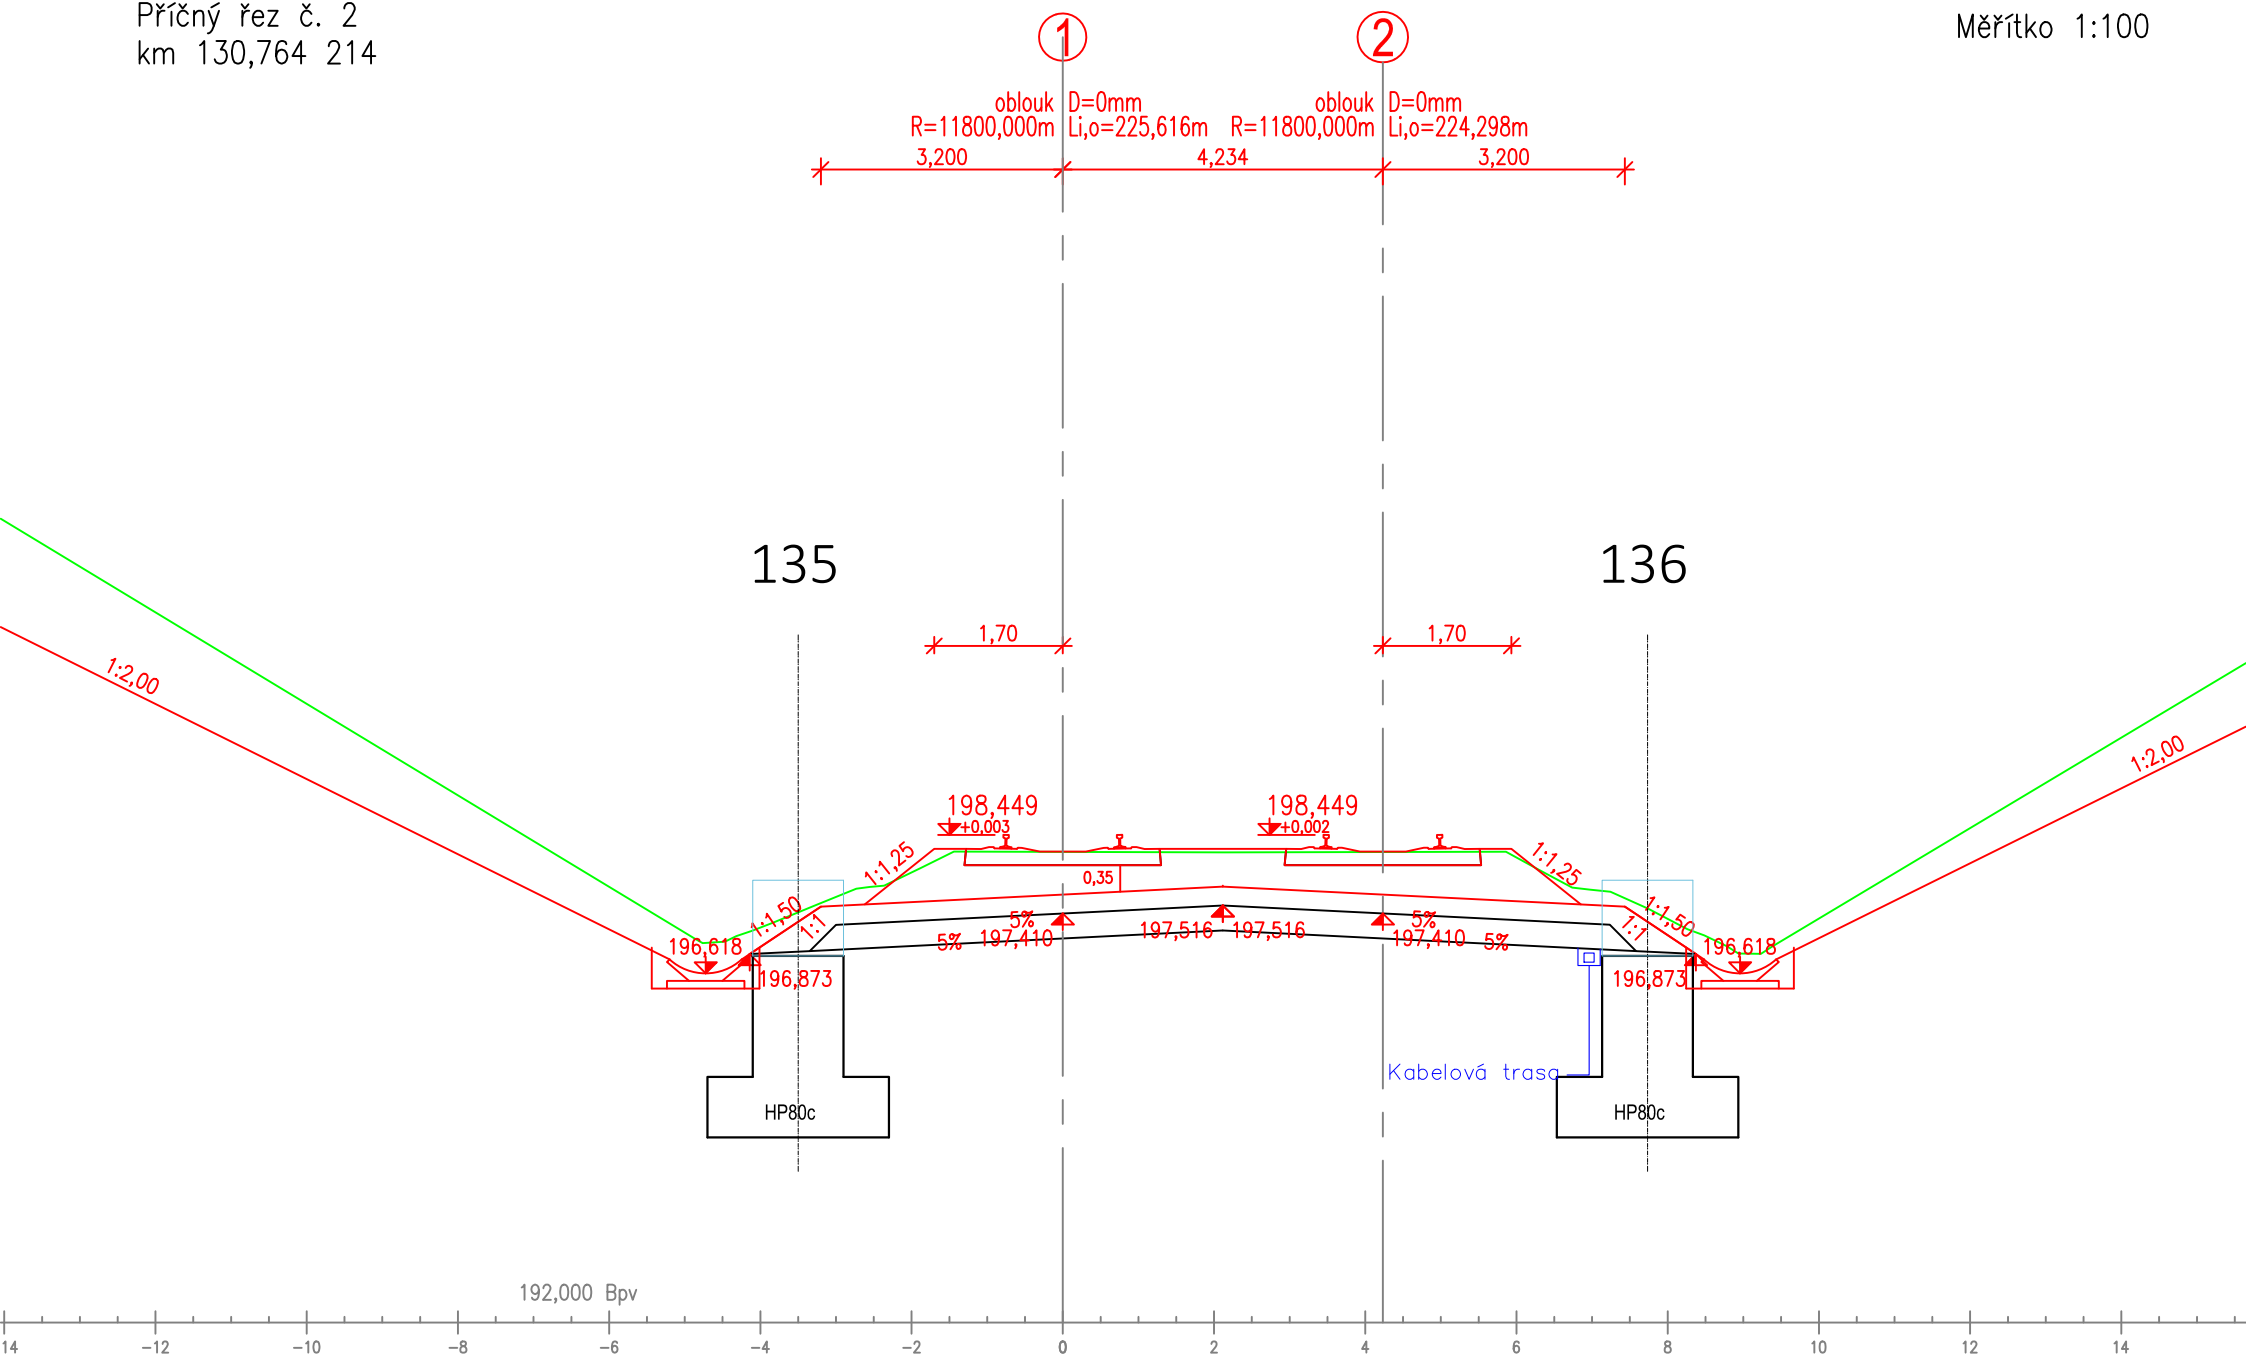


Příčný řez č. 3  
km 130,823 267

Měřítko 1:100

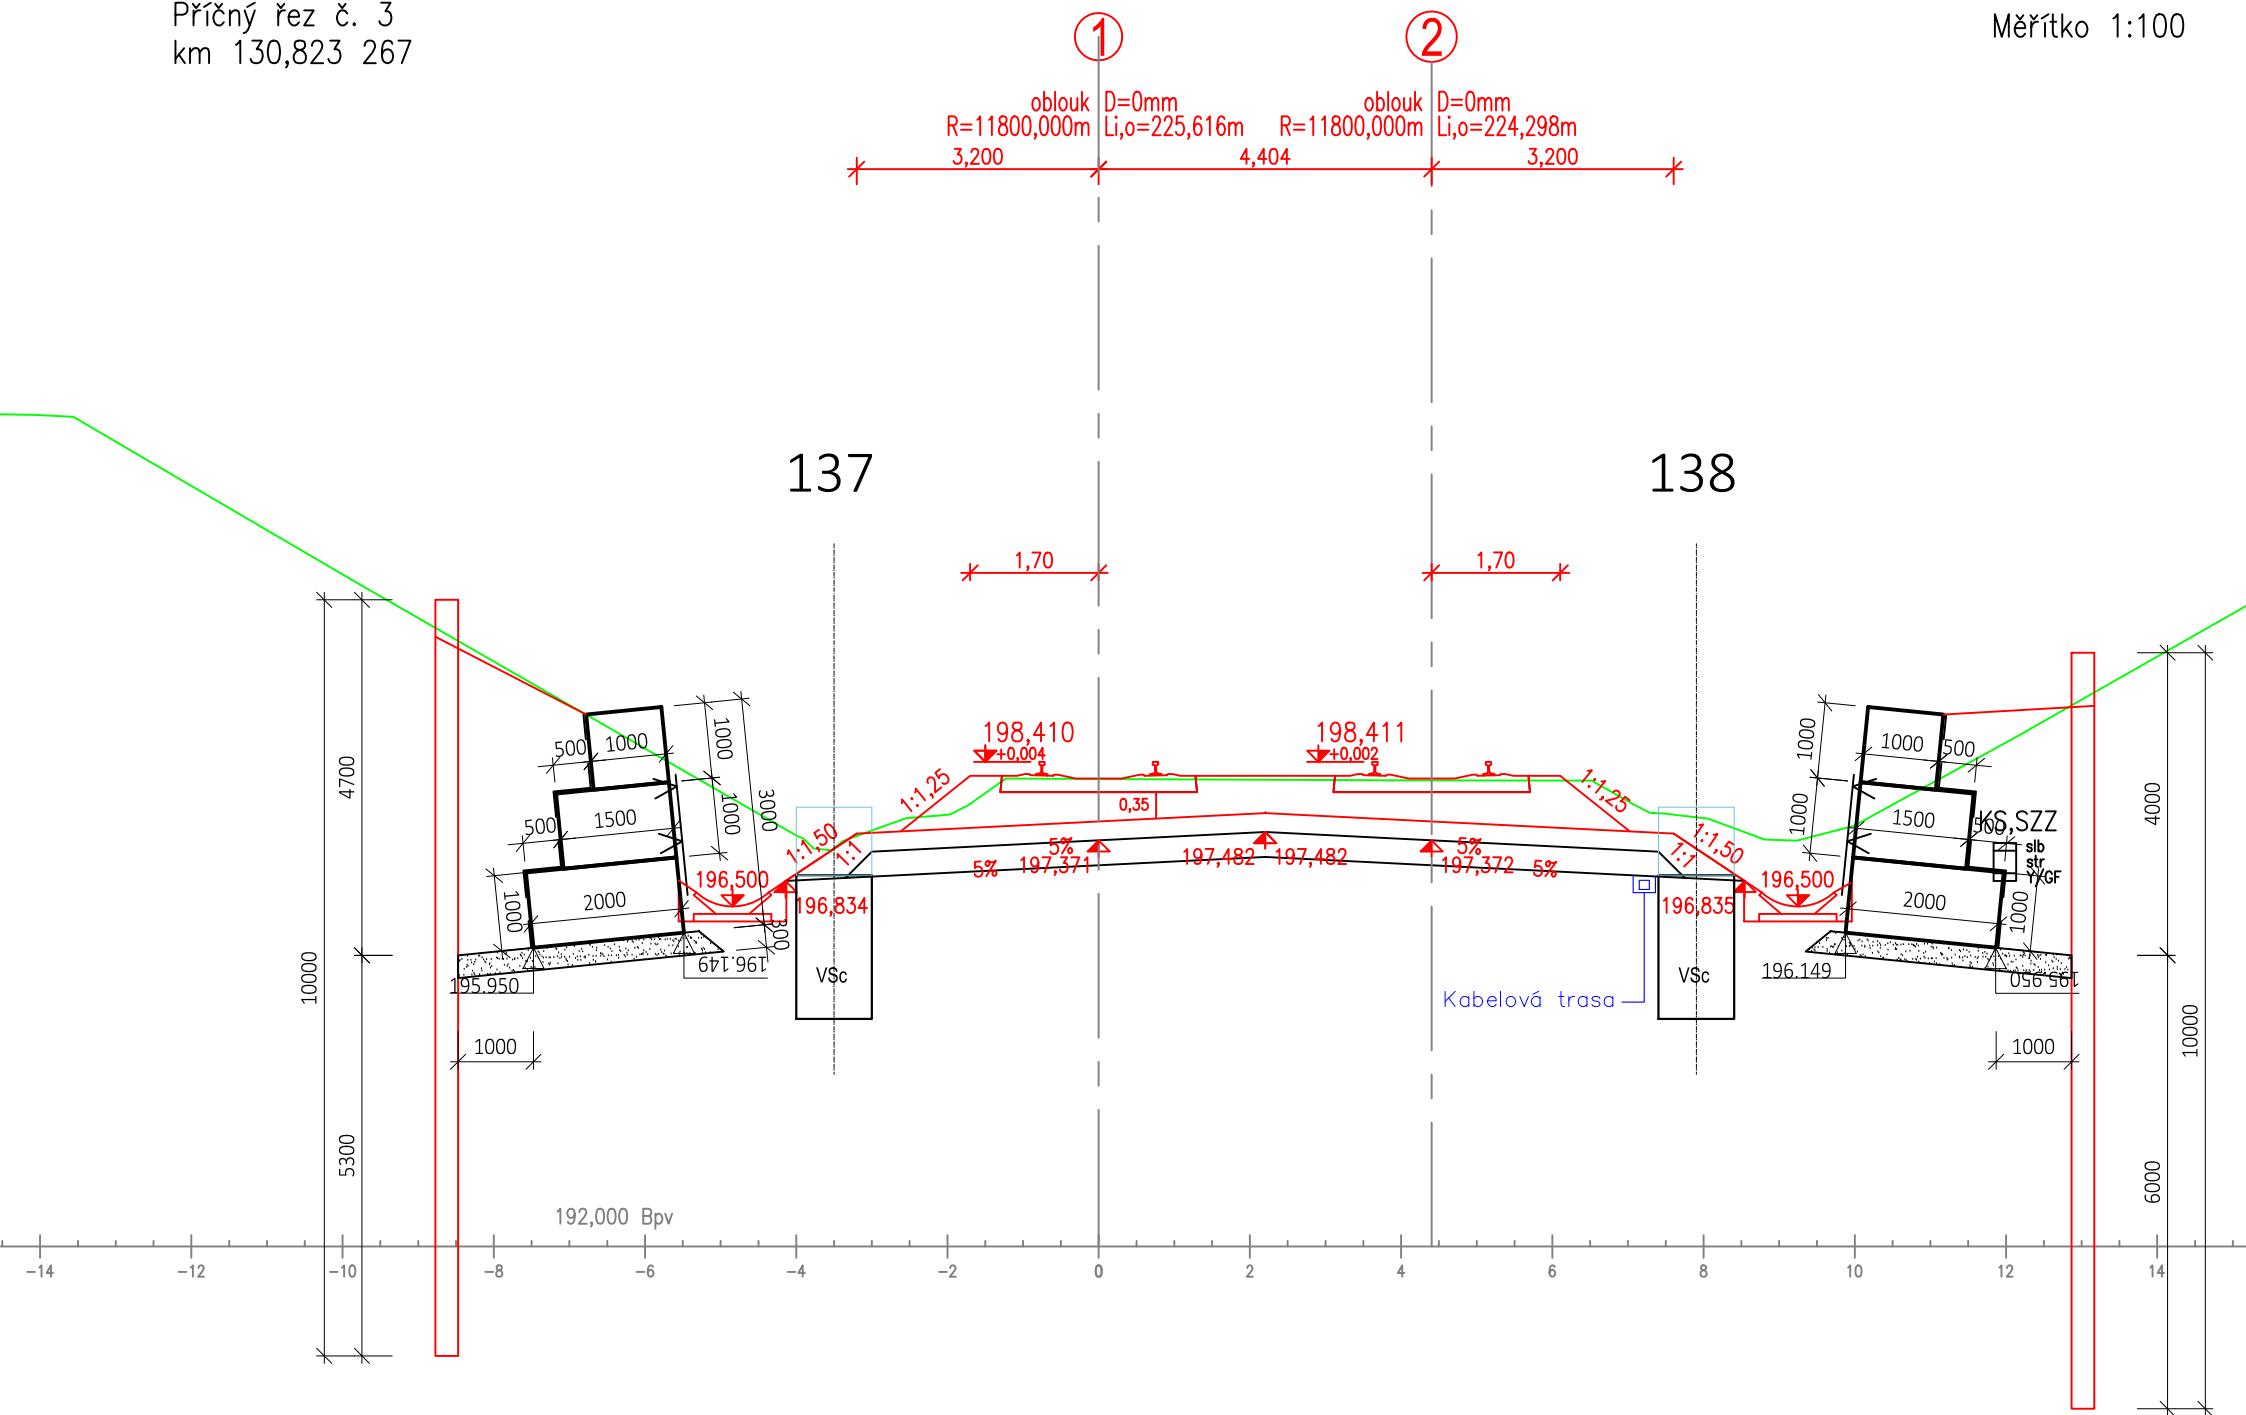


Příčný řez č. 4  
km 130,878 223

Měřítko 1:100

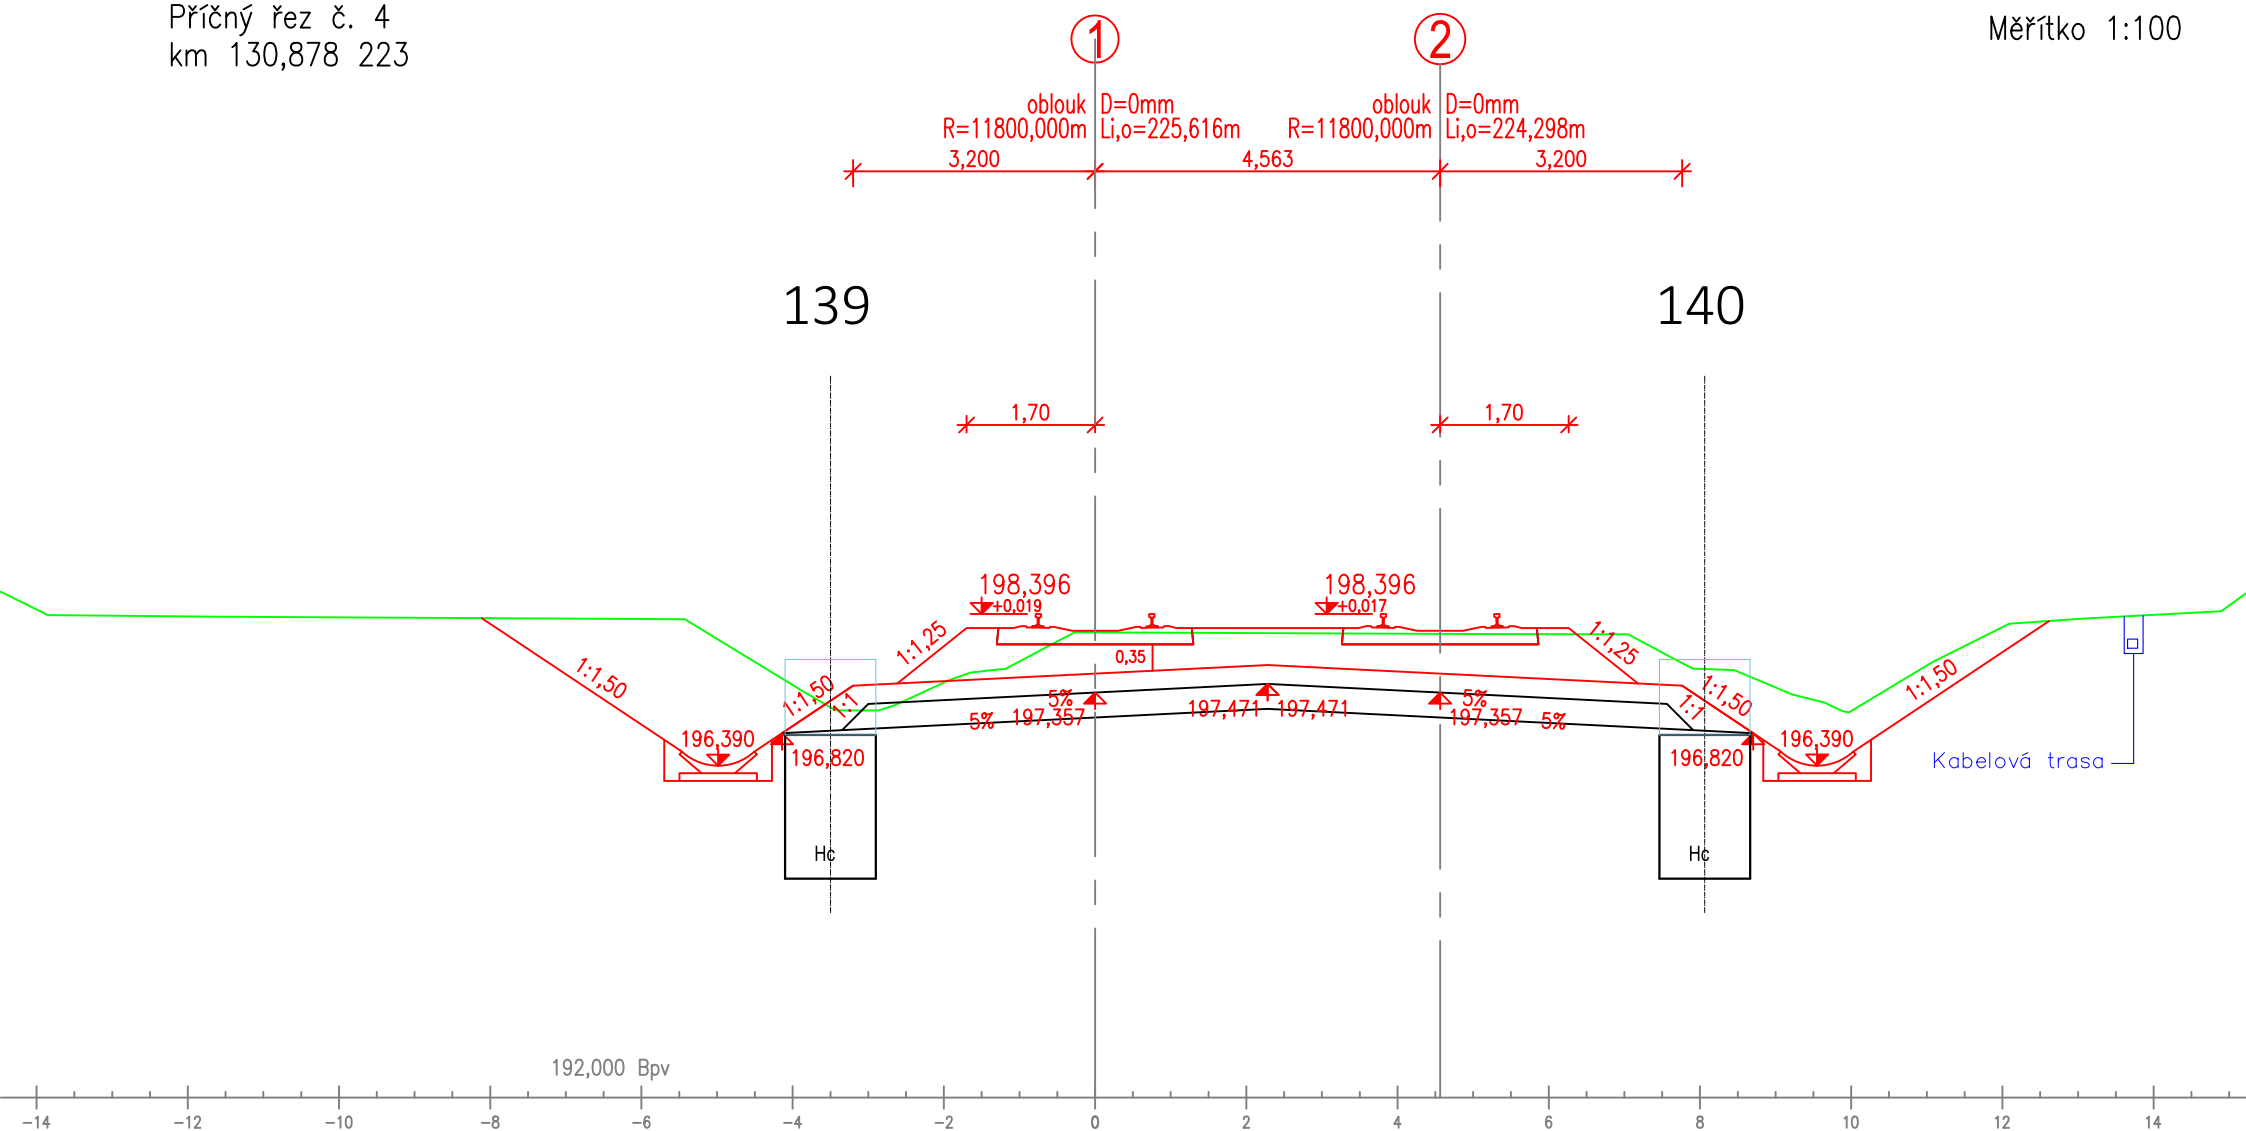


Příčný řez č. 5  
km 130,932 810

Měřítko 1:100

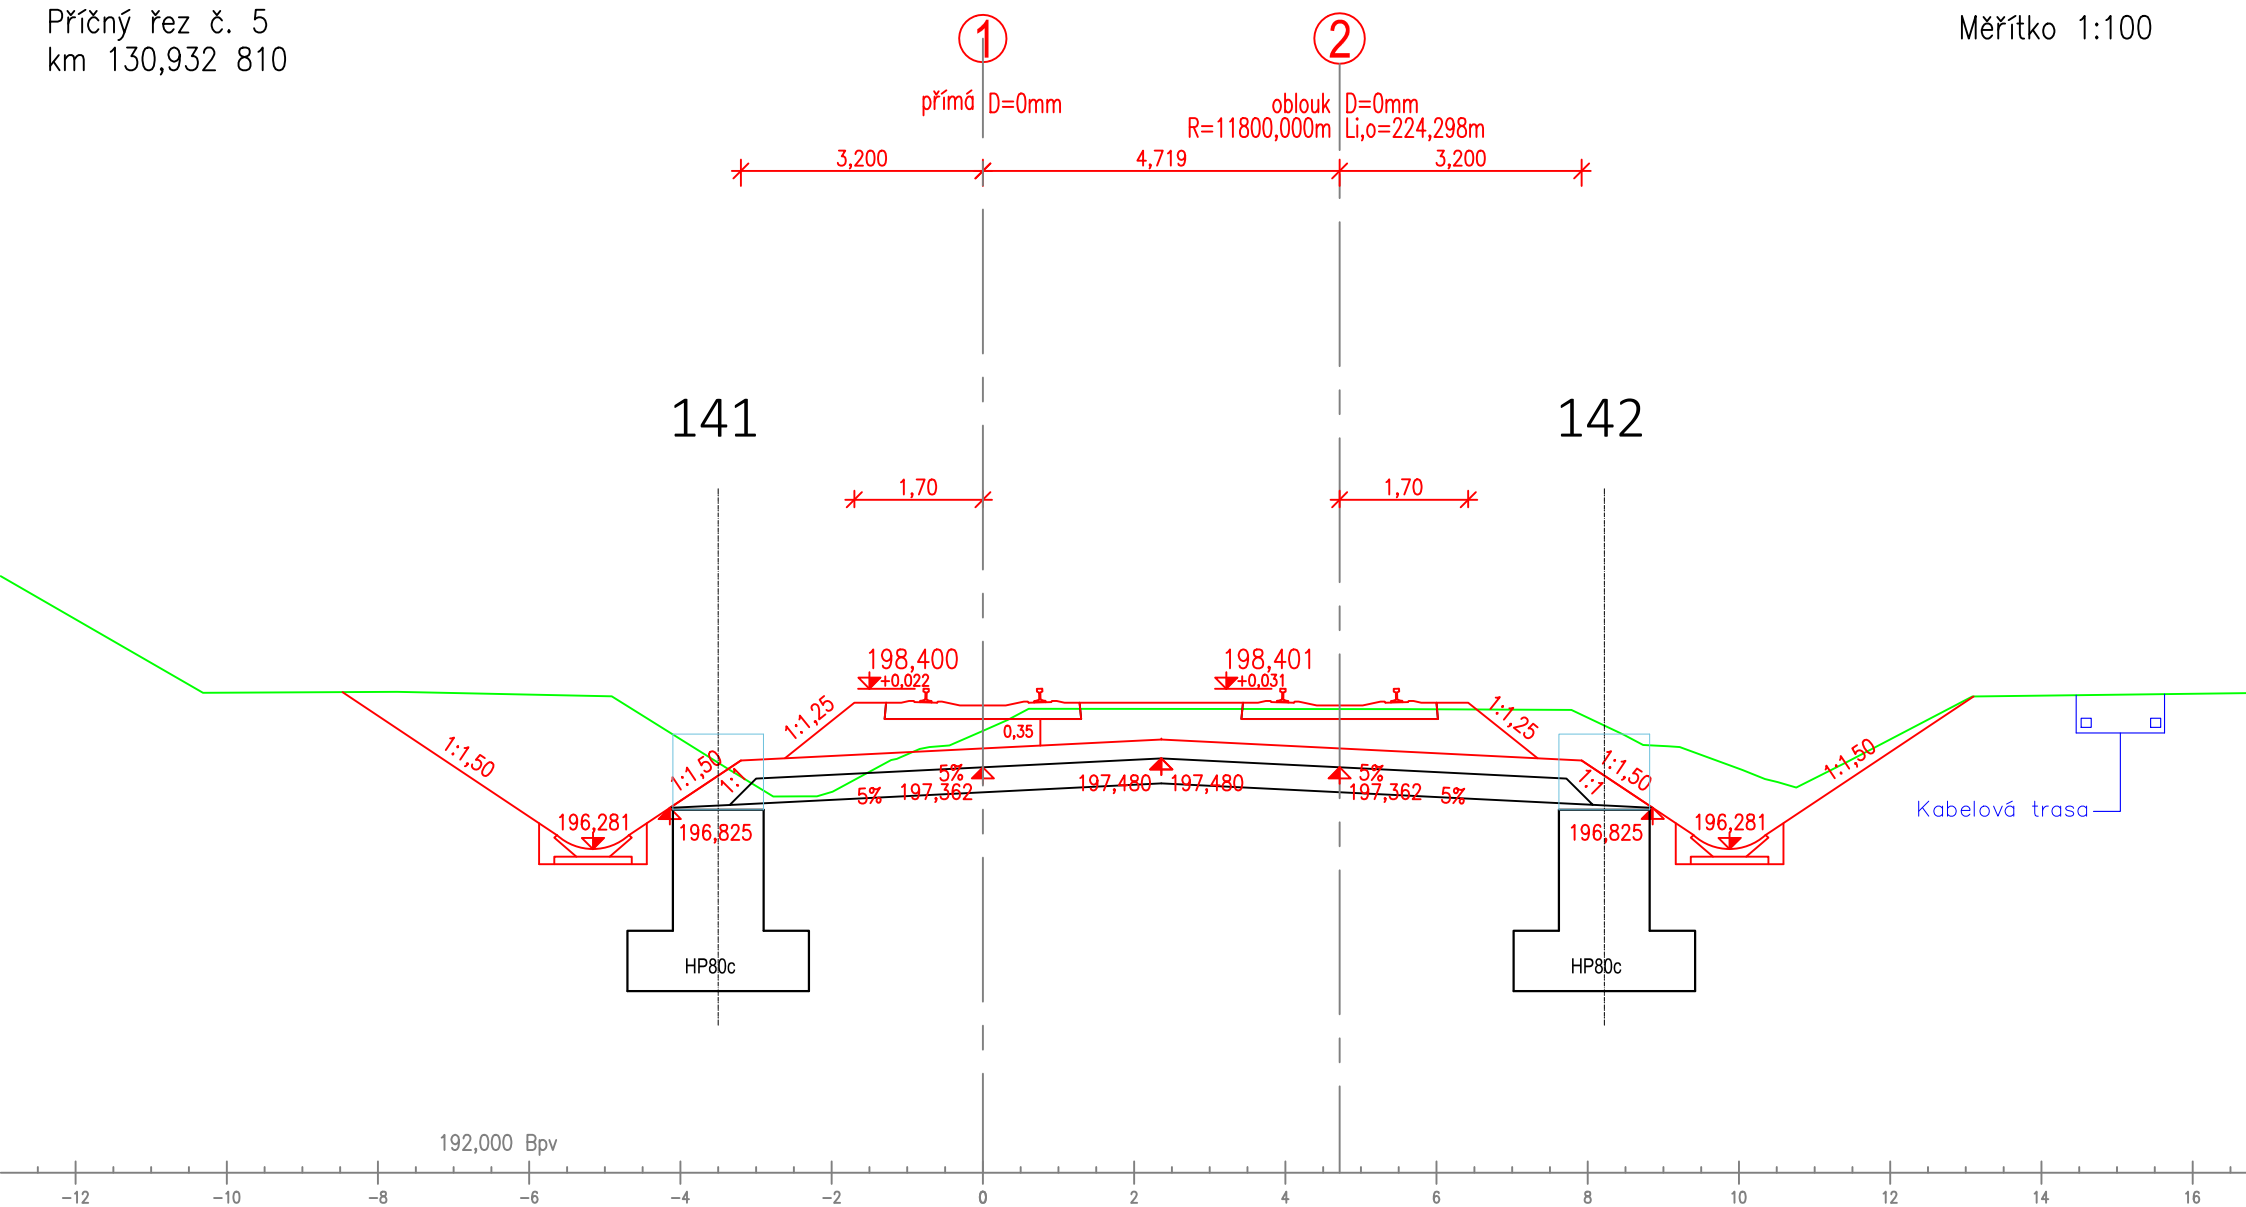


Příčný řez č. 6  
km 130,992 690

Měřítko 1:100

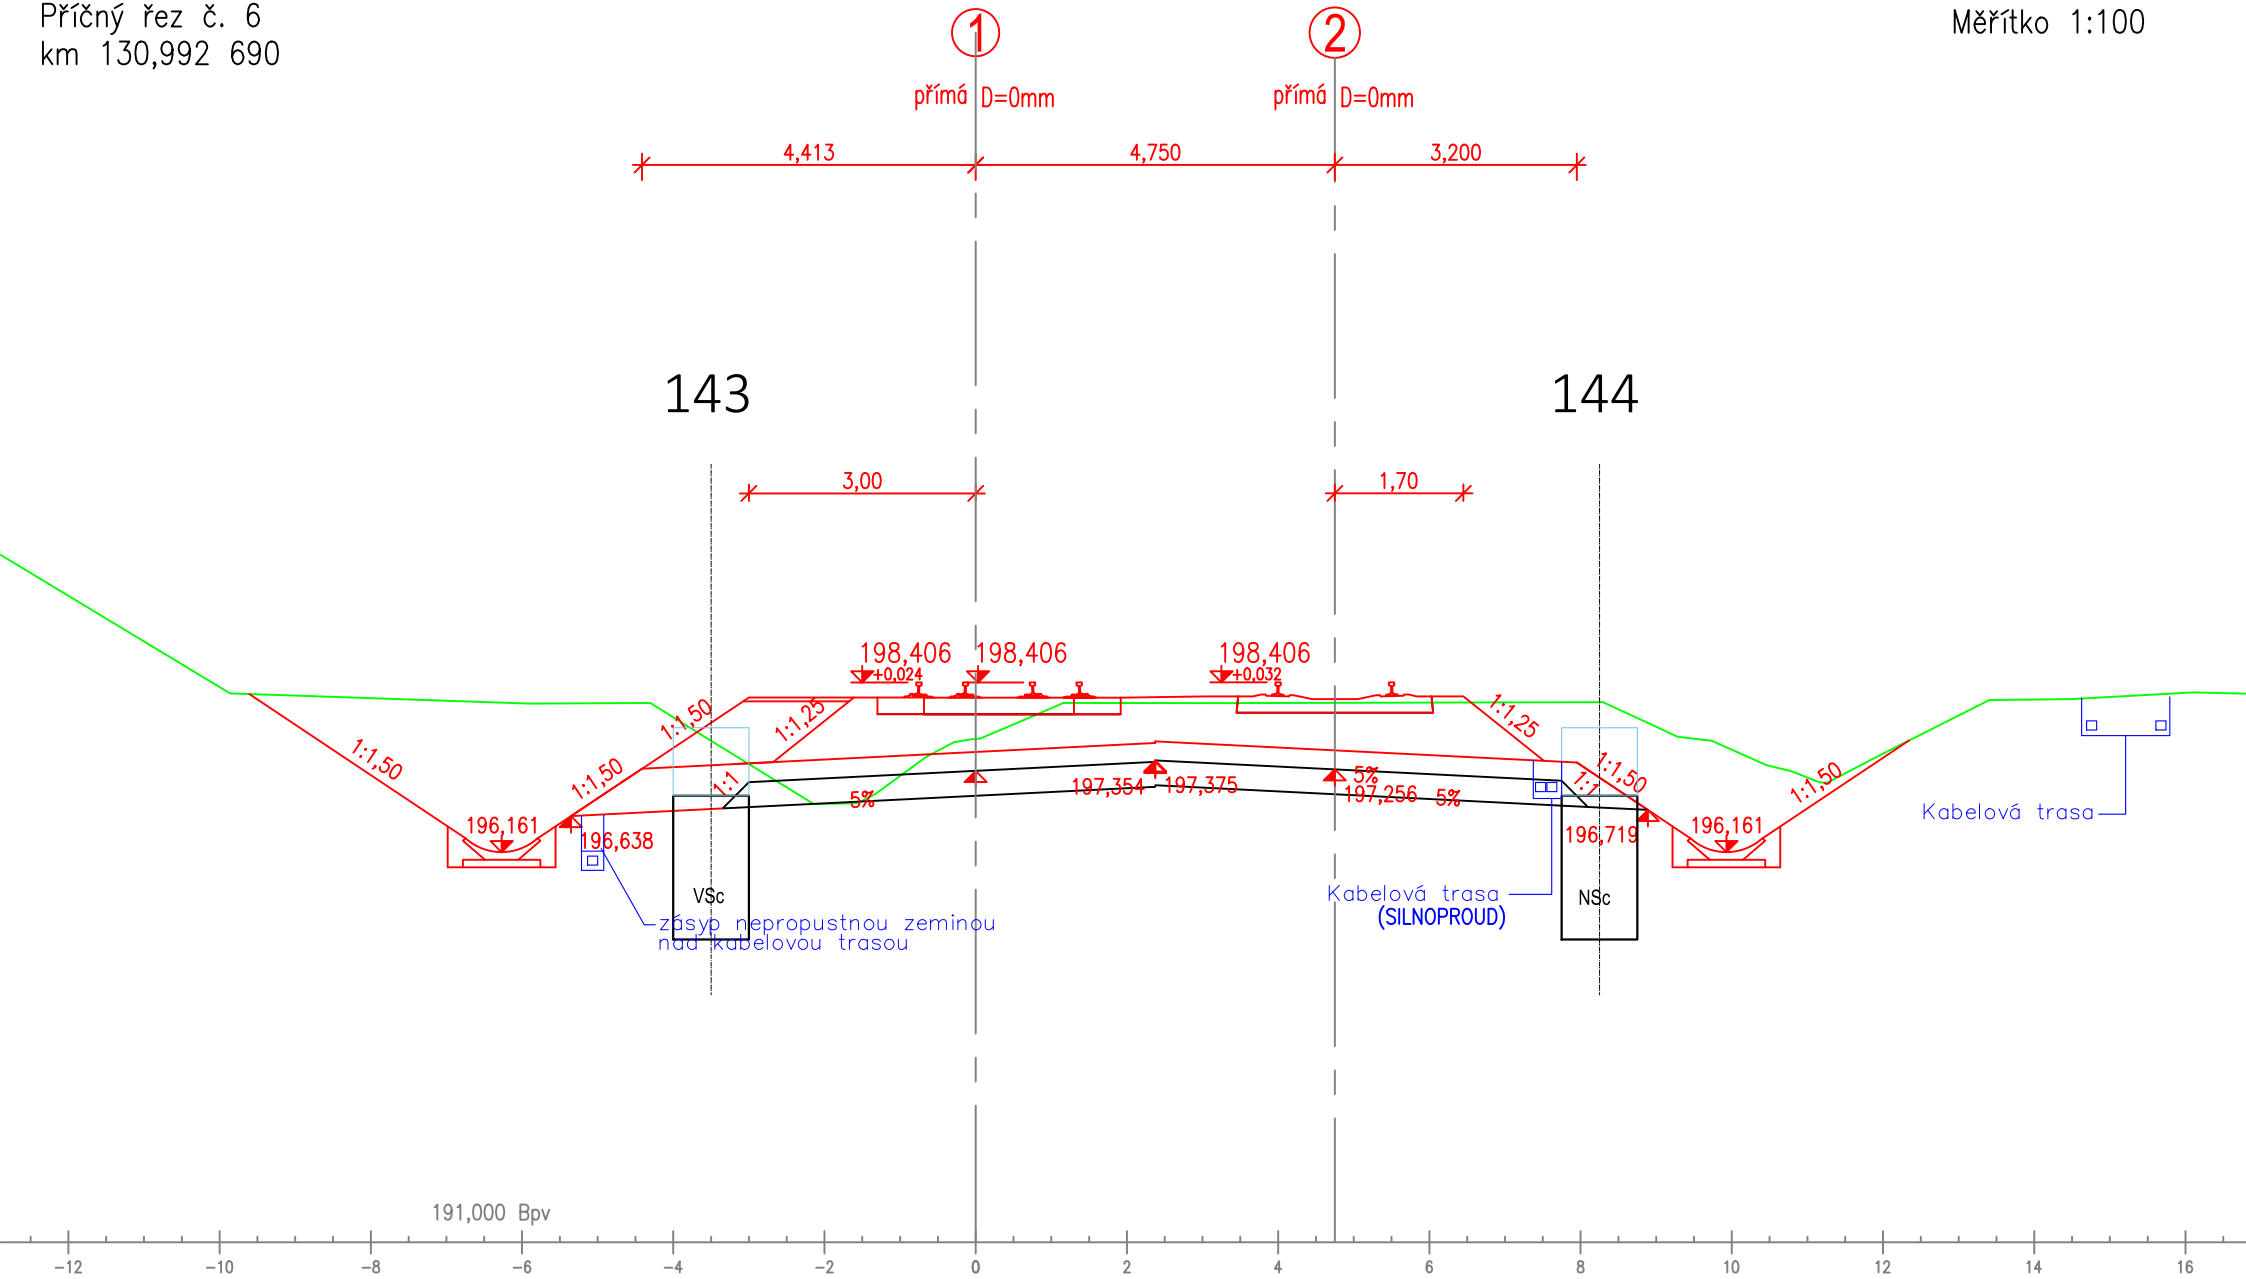

Příčný řez č. 7  
km 131,028 672


Měřítko 1:100

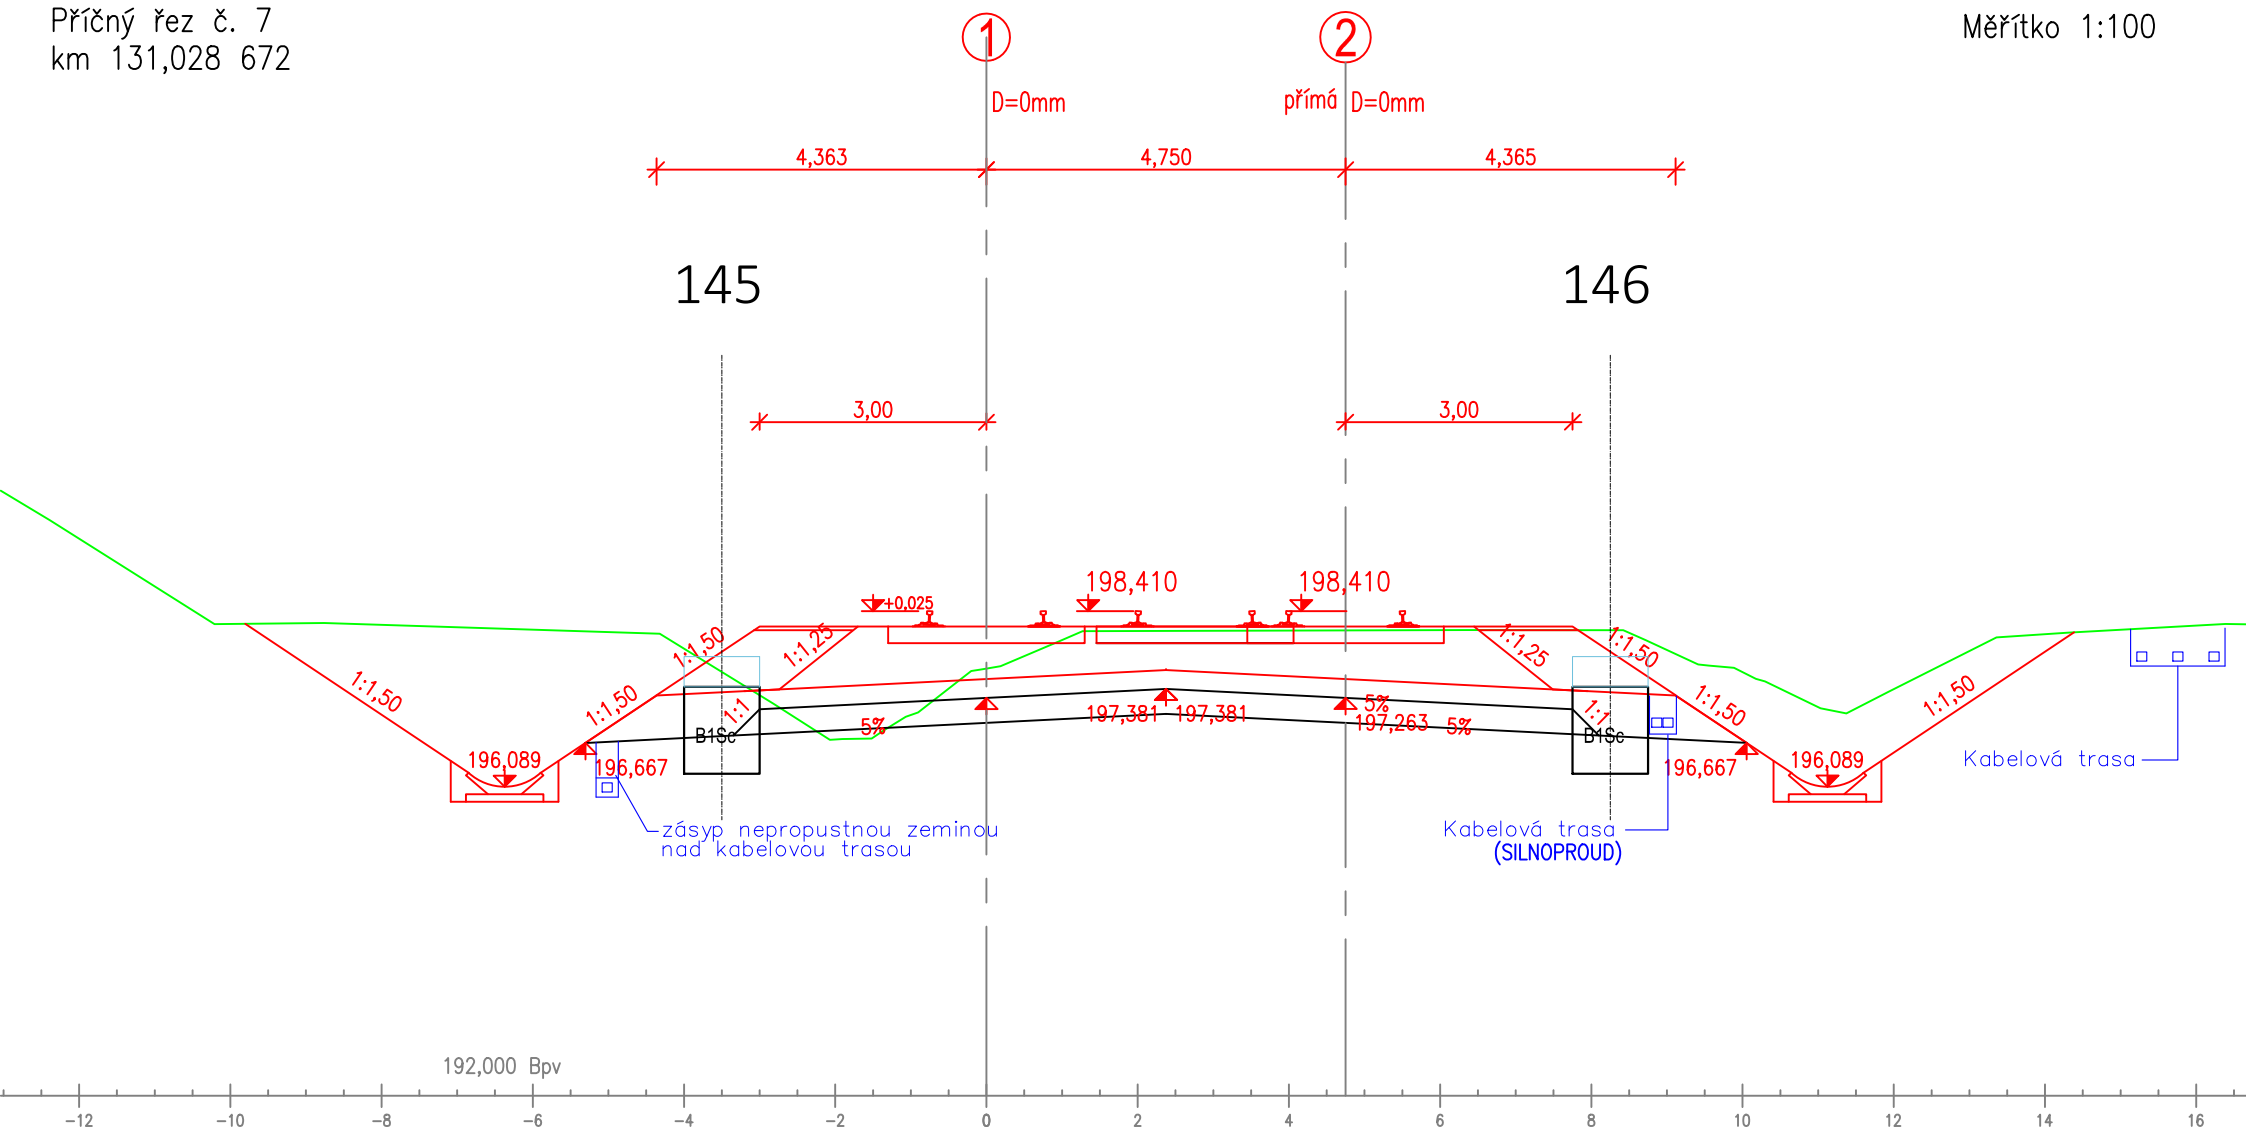




Příčný řez č. 8  
km 131,063 456

Měřítko 1:100

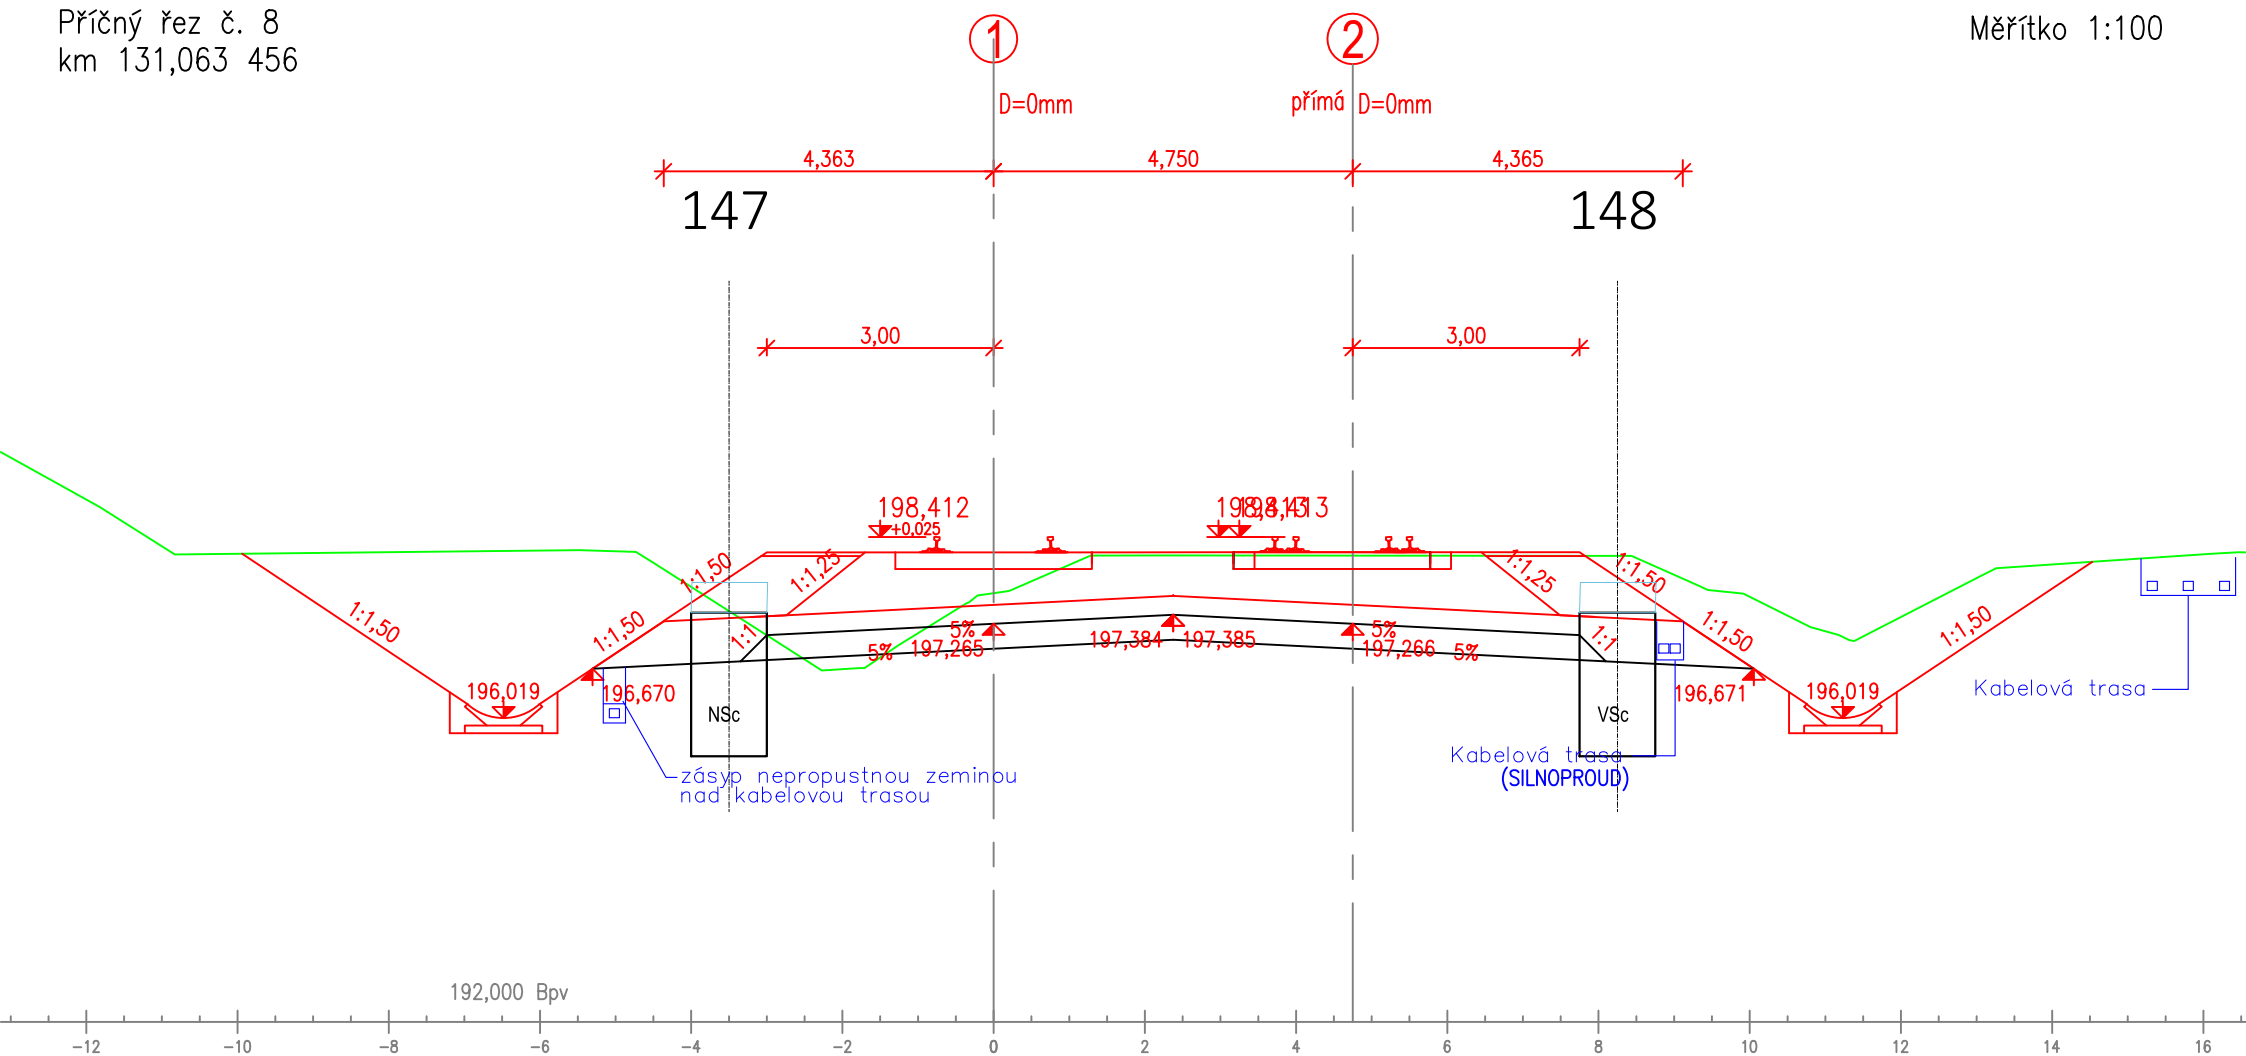


Příčný řez č. 9  
km 131,098 399

Měřítko 1:100

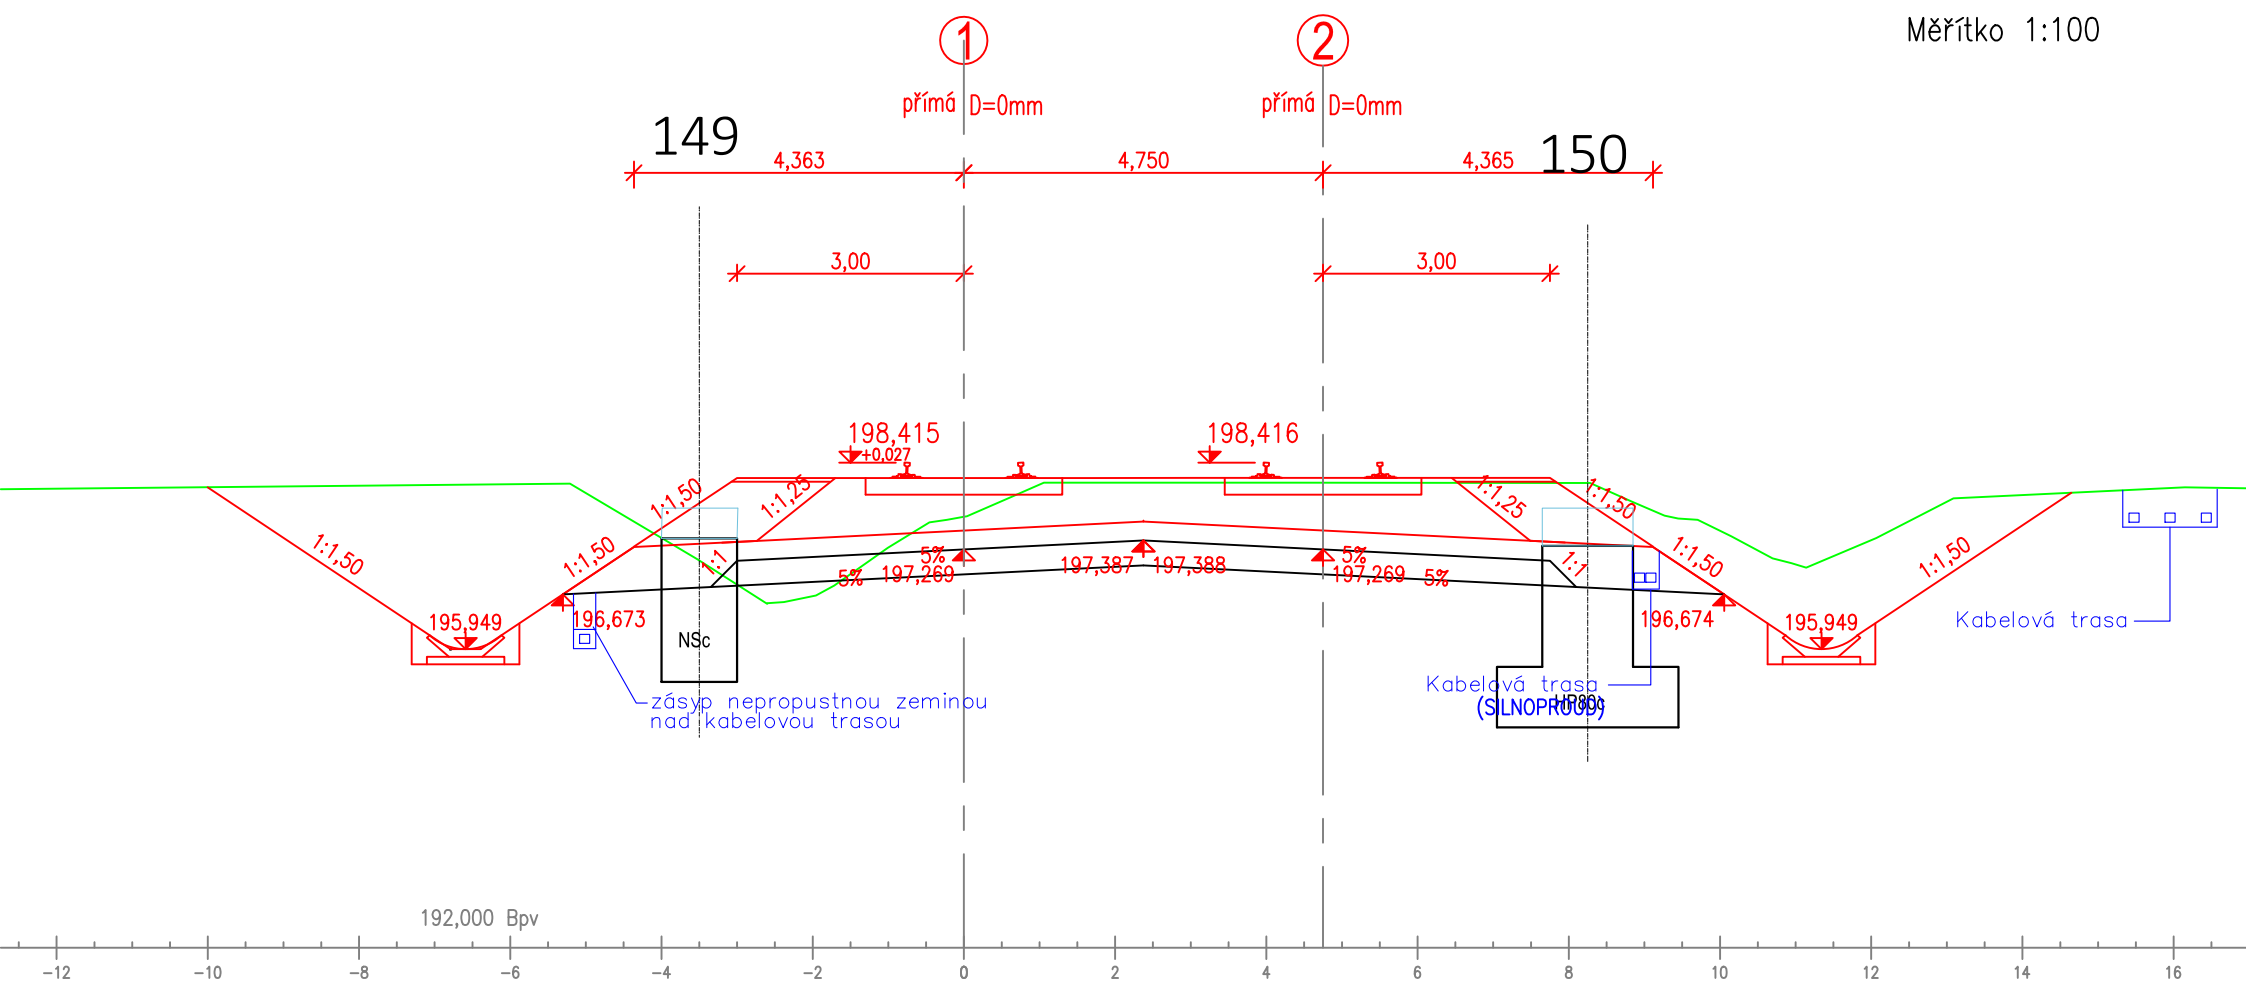


Příčný řez č. 10  
km 131,134 399

Měřítko 1:100

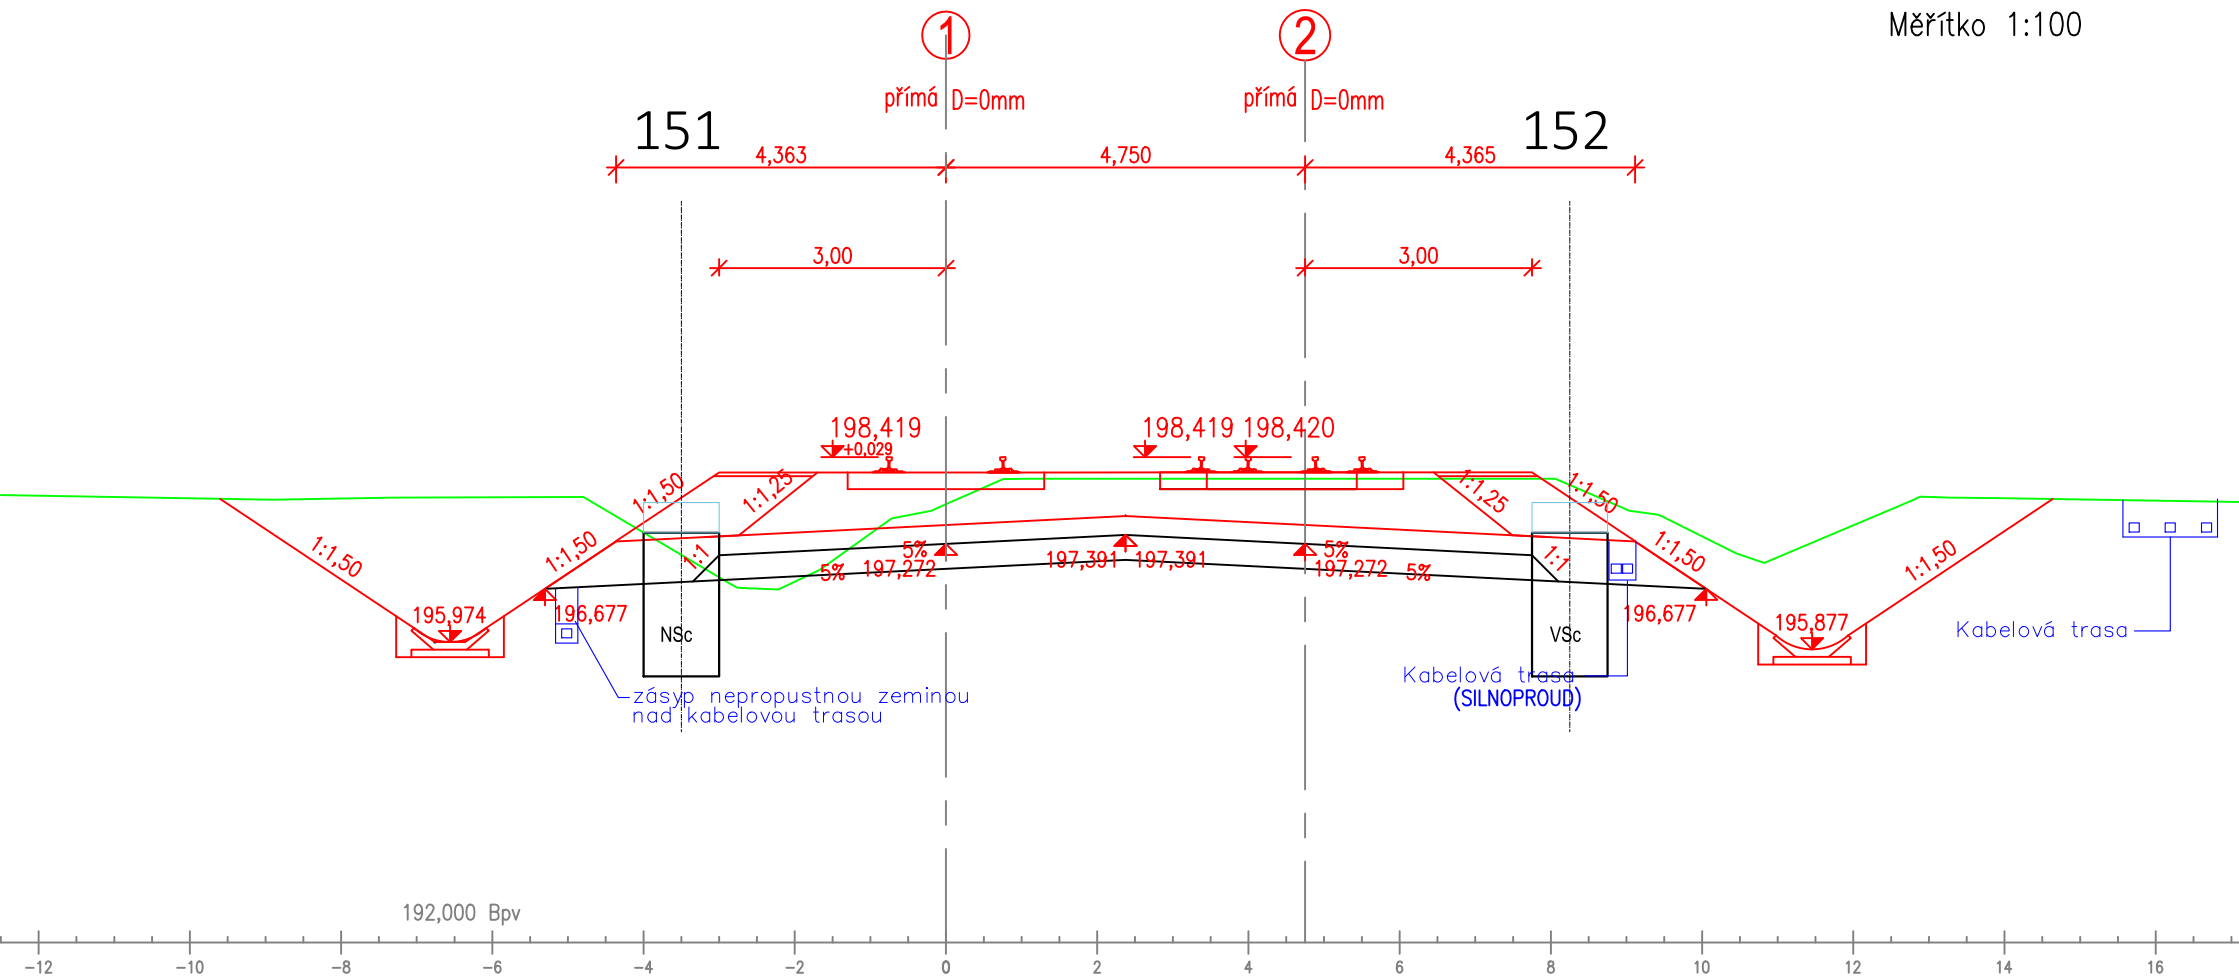


Příčný řez č. 11  
km 131,169 183

Měřítko 1:100

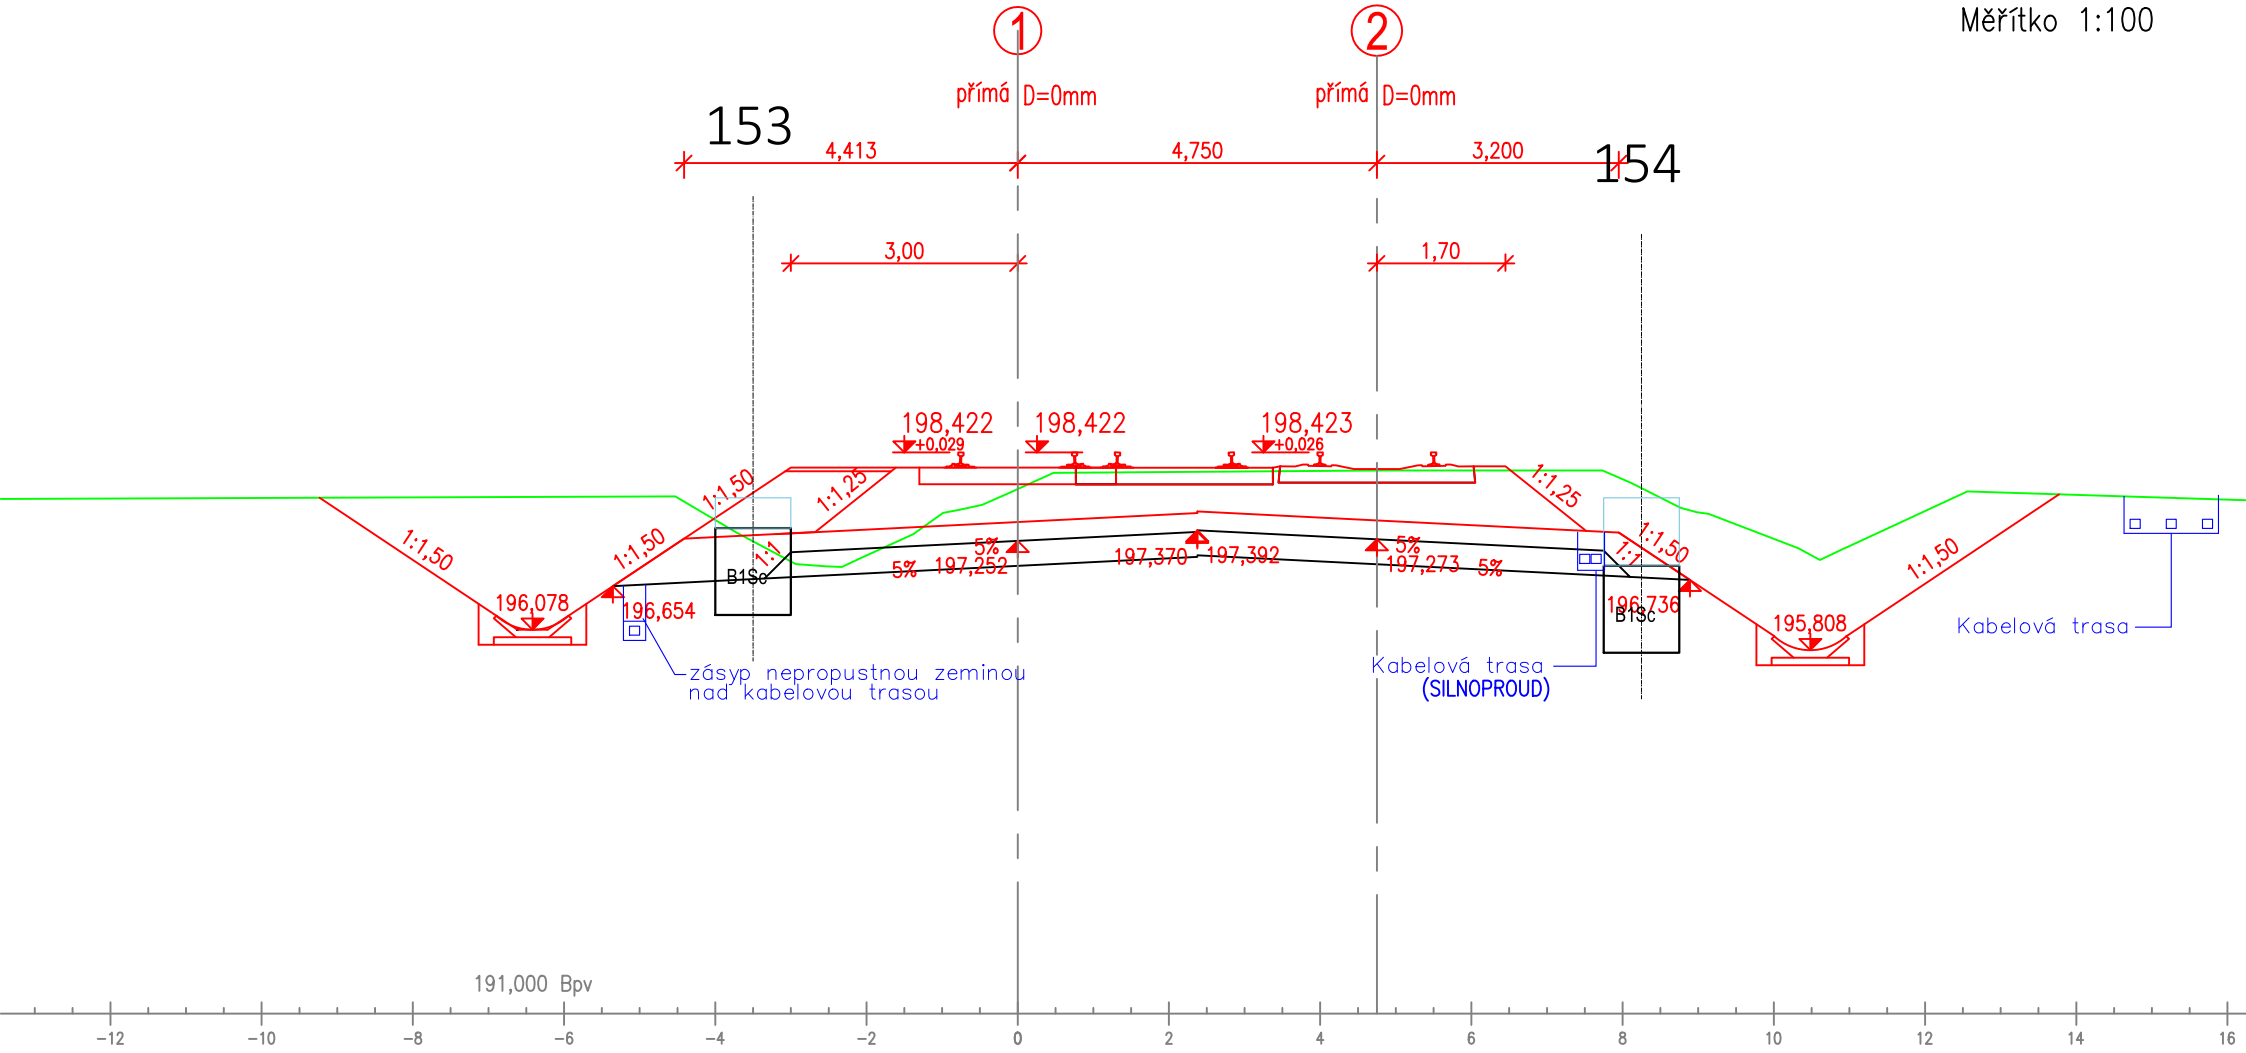


Příčný řez č. 12  
km 131,205 155

Měřítko 1:100

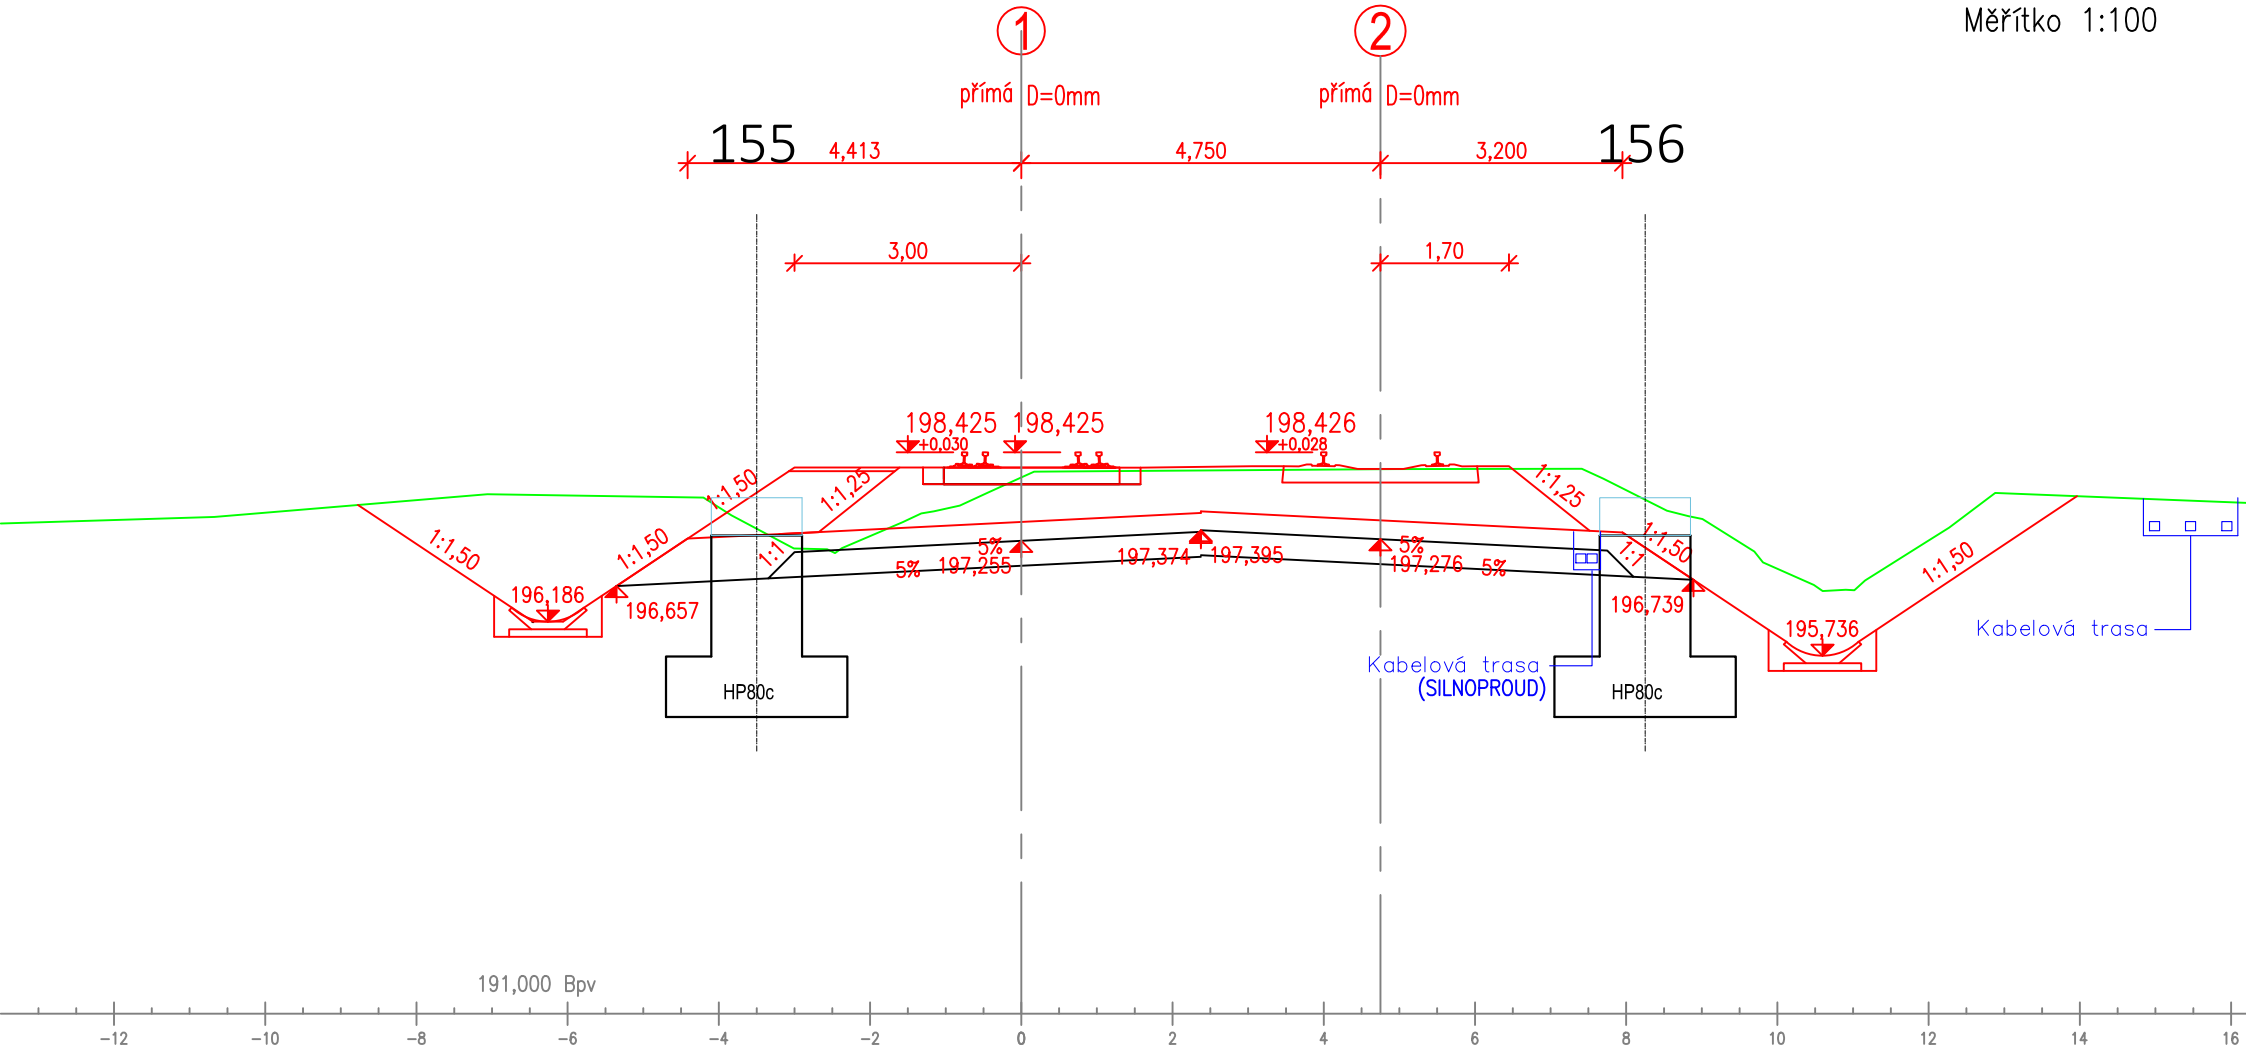


Příčný řez č. 13  
km 131,255 550

Měřítko 1:100

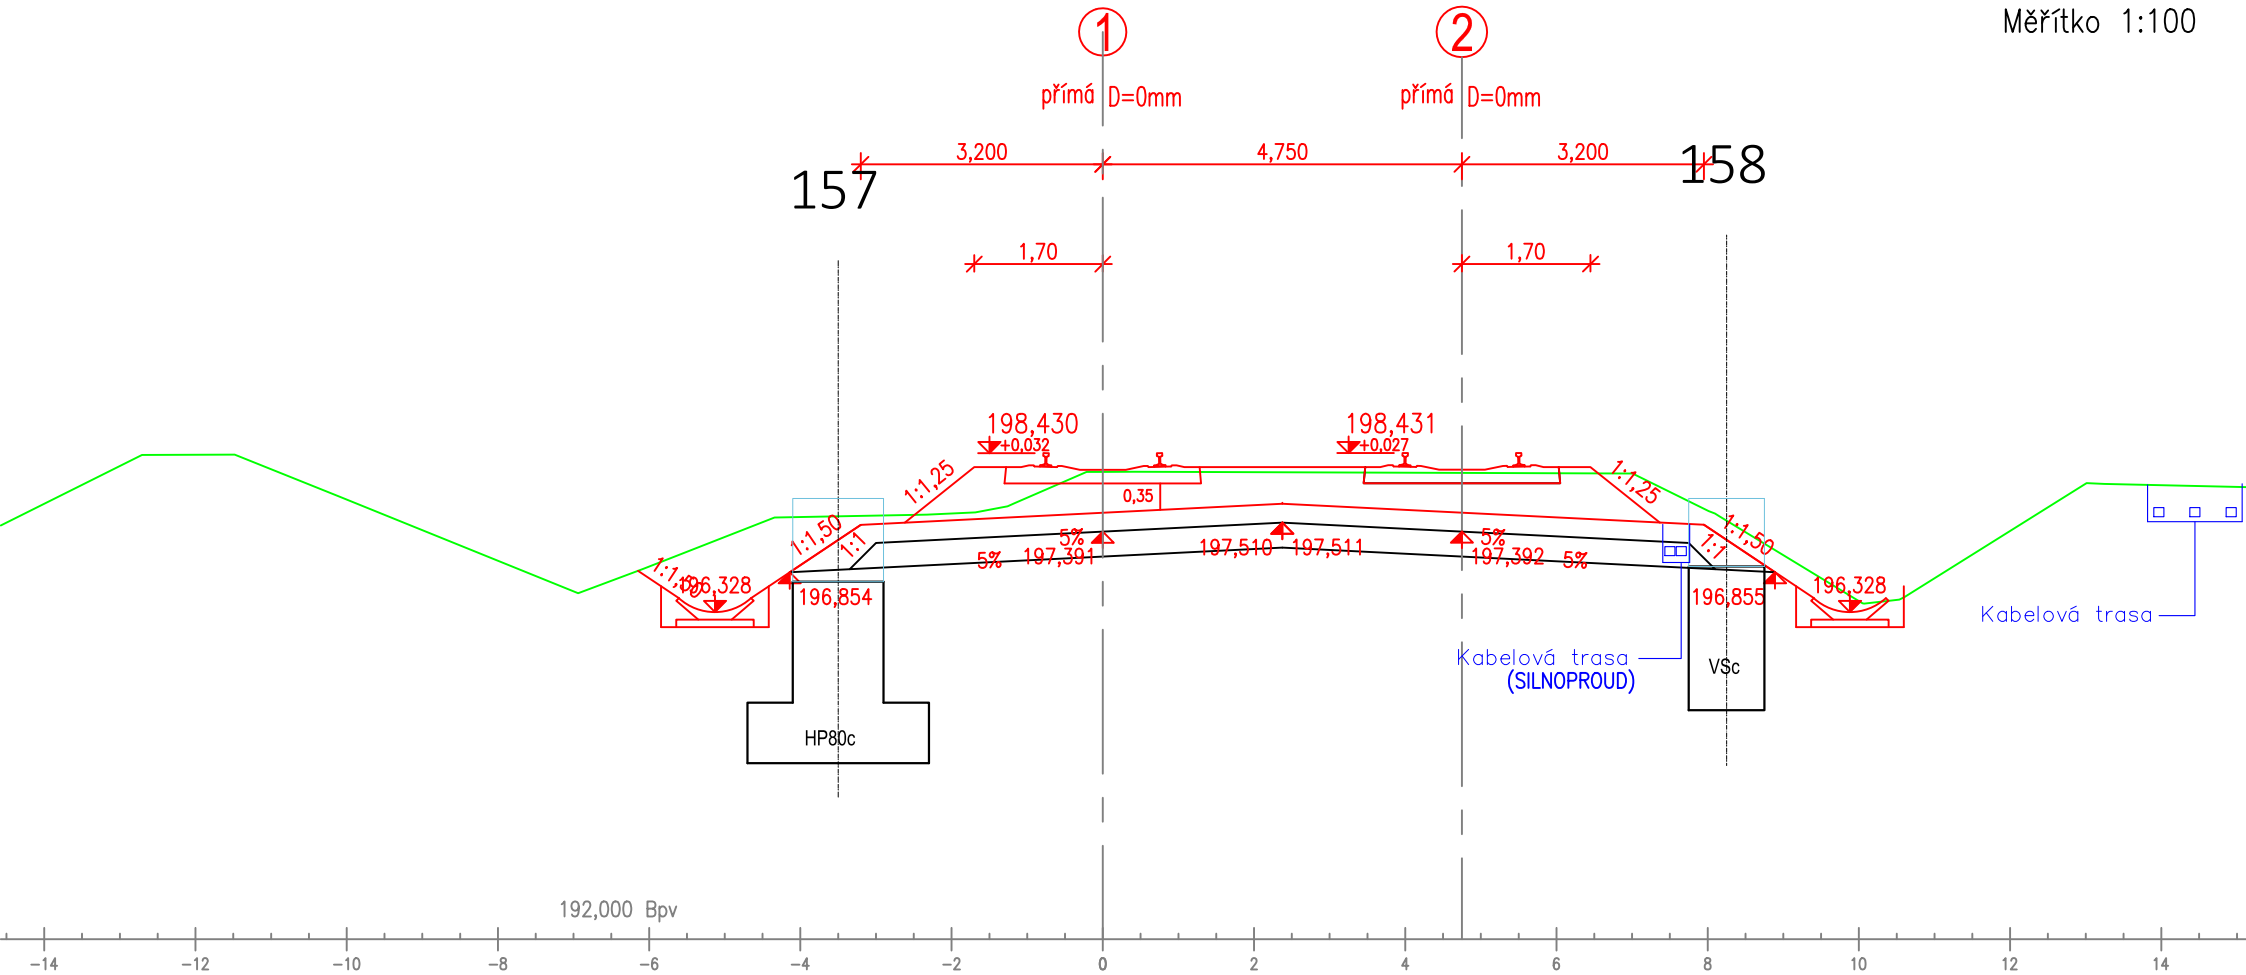

Příčný řez č. 14  
km 131,298 684

Měřítko 1:100

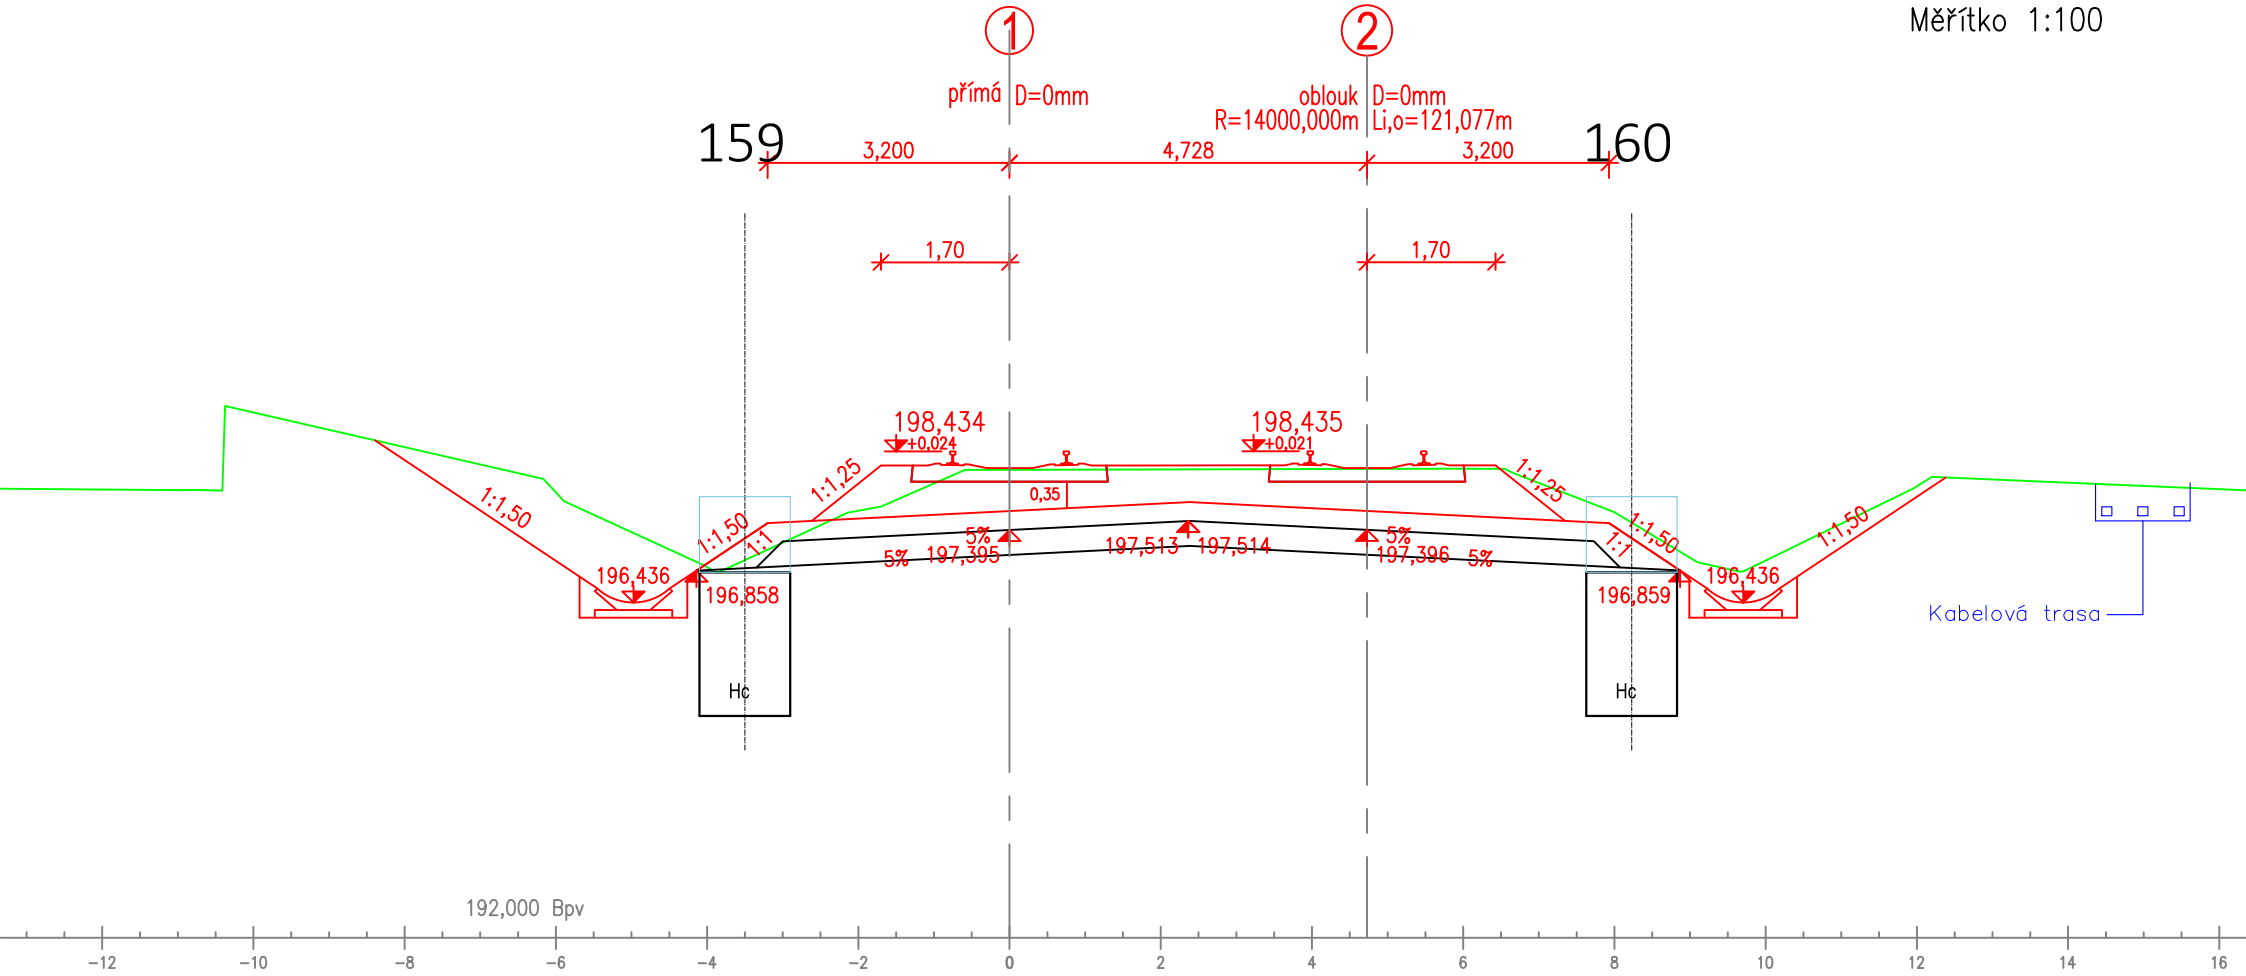

Příčný řez č. 15  
km 131,360 478

Měřítko 1:100

