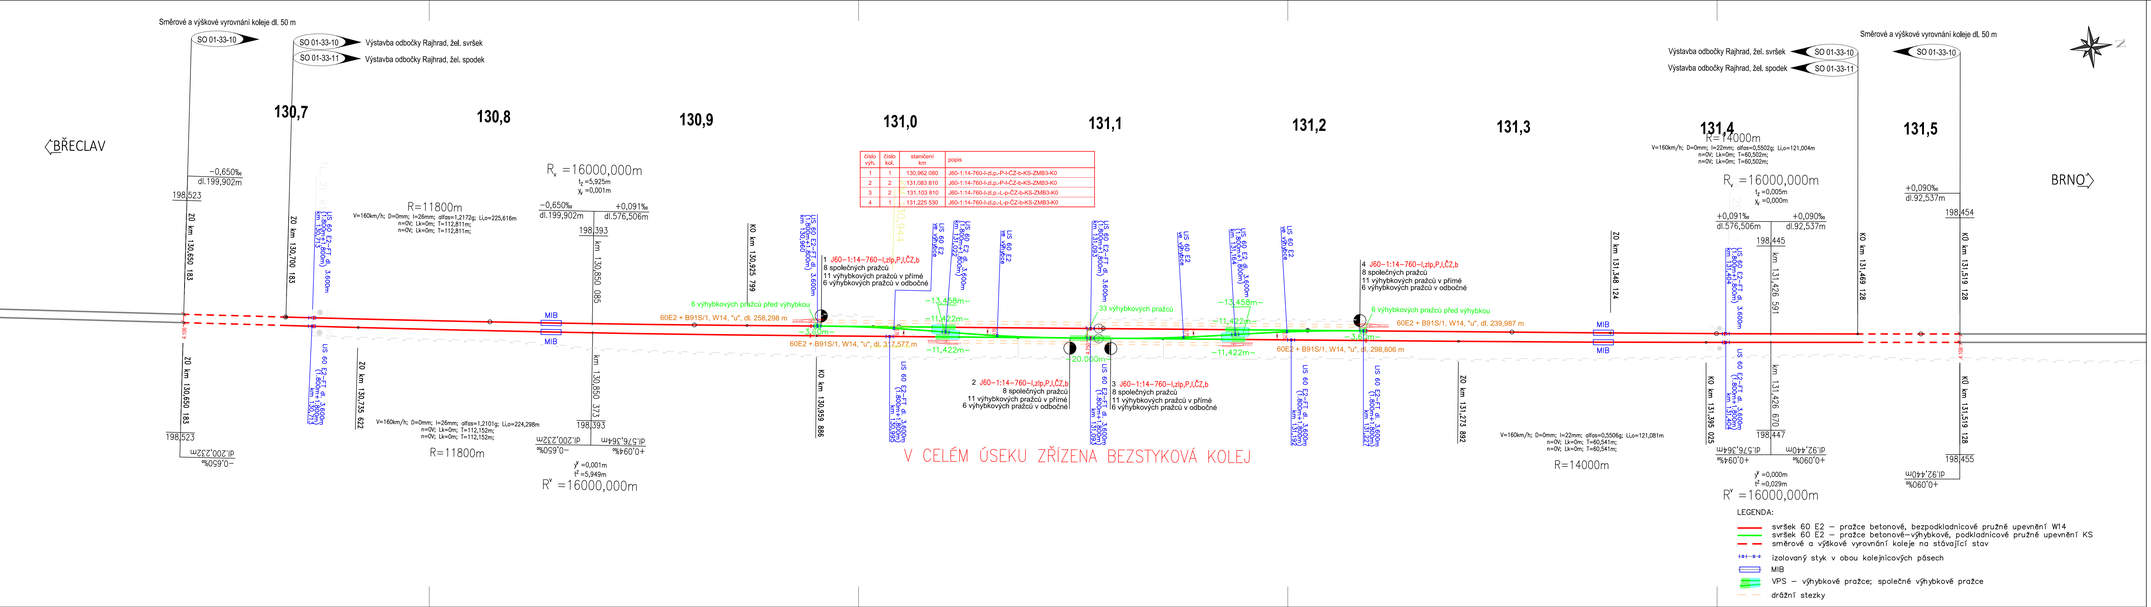

číslo výh.	číslo kol.	staničení km	popis
1	1	130,962 080	J60-1:14-760-l,d,p,-P-ČZ-b-KS-ZMB3-K0
2	2	131,083 810	J60-1:14-760-l,d,p,-P-ČZ-b-KS-ZMB3-K0
3	2	131,103 810	J60-1:14-760-l,d,p,-L-pČZ-b-KS-ZMB3-K0
4	1	131,225 530	J60-1:14-760-l,d,p,-L-pČZ-b-KS-ZMB3-K0

REVIZE	POPIS	DATUM	PODPIS
03			
02			
01			

OBJEDNATEL

SPRÁVA ŽELEZNIČNÍ DOPRAVNÍ CESTY, STÁTNÍ ORGANIZACE
DLÁŽDĚNÁ 1003/7, 110 00 PRAHA 1

STAVEBNÍ SPRÁVA VÝCHOD, NERUDOVA 1, 779 00 OLOMOUC

SPRÁVA ŽELEZNIČNÍ DOPRAVNÍ CESTY

SAGASTA s.r.o.
DĚLNÍ NOVOVOSKÁ 1030/24, 140 00 PRAHA 4
IČ: 045 98 555 DIČ: CZ045 98 555

SAGASTA

ODPOVĚDNÝ PROJEKTANT	VYPRACOVAL	KONTROLA	HIP
ING. EMIL ŠPAČEK	ING. PETR JETELINA	ING. EMIL ŠPAČEK	ING. EMIL ŠPAČEK
PODPIS	PODPIS	PODPIS	PODPIS

OBSAH

VÝSTAVBA ODBOČKY RAJHRAD

SO 01-33-10, SO 01-33-11
ŽELEZNIČNÍ SVRŠEK, ŽELEZNIČNÍ SPODEK

NÁZEV PŘÍLOHY

Kolejový plán

JTSK	Bpv
ČÍSLO SOUPRAVY	
ČÍSLO ZAKÁZKY	118 092
DOKUMENTACE	DSP
MĚŘÍTKO	1:1000
DATUM	07/2019
POČET FORMÁTŮ	6xA4
ČÁST	ČÍSLO PŘÍLOHY
D.2.1.1	06

DOKUMENTACI LZE UŽÍVAT POUZE VE SMYSLU PŘÍSLUŠNÉ SMLOUVY O DÍLO. VYJMUTÍ Z JEHO ČÁSTI, MŮŽE BÝT KOPÍROVÁNA NEBO JINÝM ZPŮSOBEM ROZŠIŘOVÁNA POUZE PO PŘEDCHOZÍM SOUHLASU SAGASTA, s.r.o.