

03			
02			
01			
REVIZE	POPIS	DATUM	PODPIS

OBJEDNATEL

SPRÁVA ŽELEZNIČNÍ DOPRAVNÍ CESTY, STÁTNÍ ORGANIZACE
DLÁŽDĚNÁ 1003/7, 110 00 PRAHA 1

STAVEBNÍ SPRÁVA VÝCHOD, NERUDOVA 1, 779 00 OLOMOUC




**SPRÁVA ŽELEZNIČNÍ
DOPRAVNÍ CESTY**

<p>SAGASTA s.r.o. SÍDLLO: NOVODVORSKÁ 1010/14, 142 00 PRAHA 4 IČ: 045 98 555 DIČ: CZ045 98 555</p> 				<p>JTSK Bpv</p> <p>ČÍSLO SOUPRAVY</p>	
ODPOVĚDNÝ PROJEKTANT	VYPRACOVAL	KONTROLA	HIP		
ING. EMIL ŠPAČEK	ING. PETR JETELINA	ING. EMIL ŠPAČEK	ING. EMIL ŠPAČEK		
PODPIS	PODPIS	PODPIS	PODPIS		
<p>OBSAH</p> <p>VÝSTAVBA ODBOČKY RAJHRAD SO 01-33-10, SO 01-33-11 ŽELEZNIČNÍ SVRŠEK, ŽELEZNIČNÍ SPODEK</p>				<p>ČÍSLO ZAKÁZKY 118 092</p> <p>DOKUMENTACE DSP</p> <p>MĚŘÍTKO -</p> <p>DATUM 07/2019</p> <p>POČET FORMÁTŮ -</p>	
<p>NÁZEV PŘÍLOHY</p> <p>Detaily železničního spodku</p>				<p>ČÁST</p> <p>D.2.1.1</p>	<p>ČÍSLO PŘÍLOHY</p> <p>11</p>
<p>DOKUMENTACI LZE UŽÍVAT POUZE VE SMYSLU PŘÍSLUŠNÉ SMLOUVY O DÍLO. VÝKRES, ČI JEHO ČÁST, MŮŽE BÝT KOPÍROVÁN NEBO JINÝM ZPŮSOBEM ROZŠÍŘOVÁN POUZE PO PŘEDCHOZÍM SOUHLASU SAGASTA, s.r.o.</p>					


Detail přechodu mezi otevřeným a uzavřeným kolejovým ložem

Měřítko 1:25

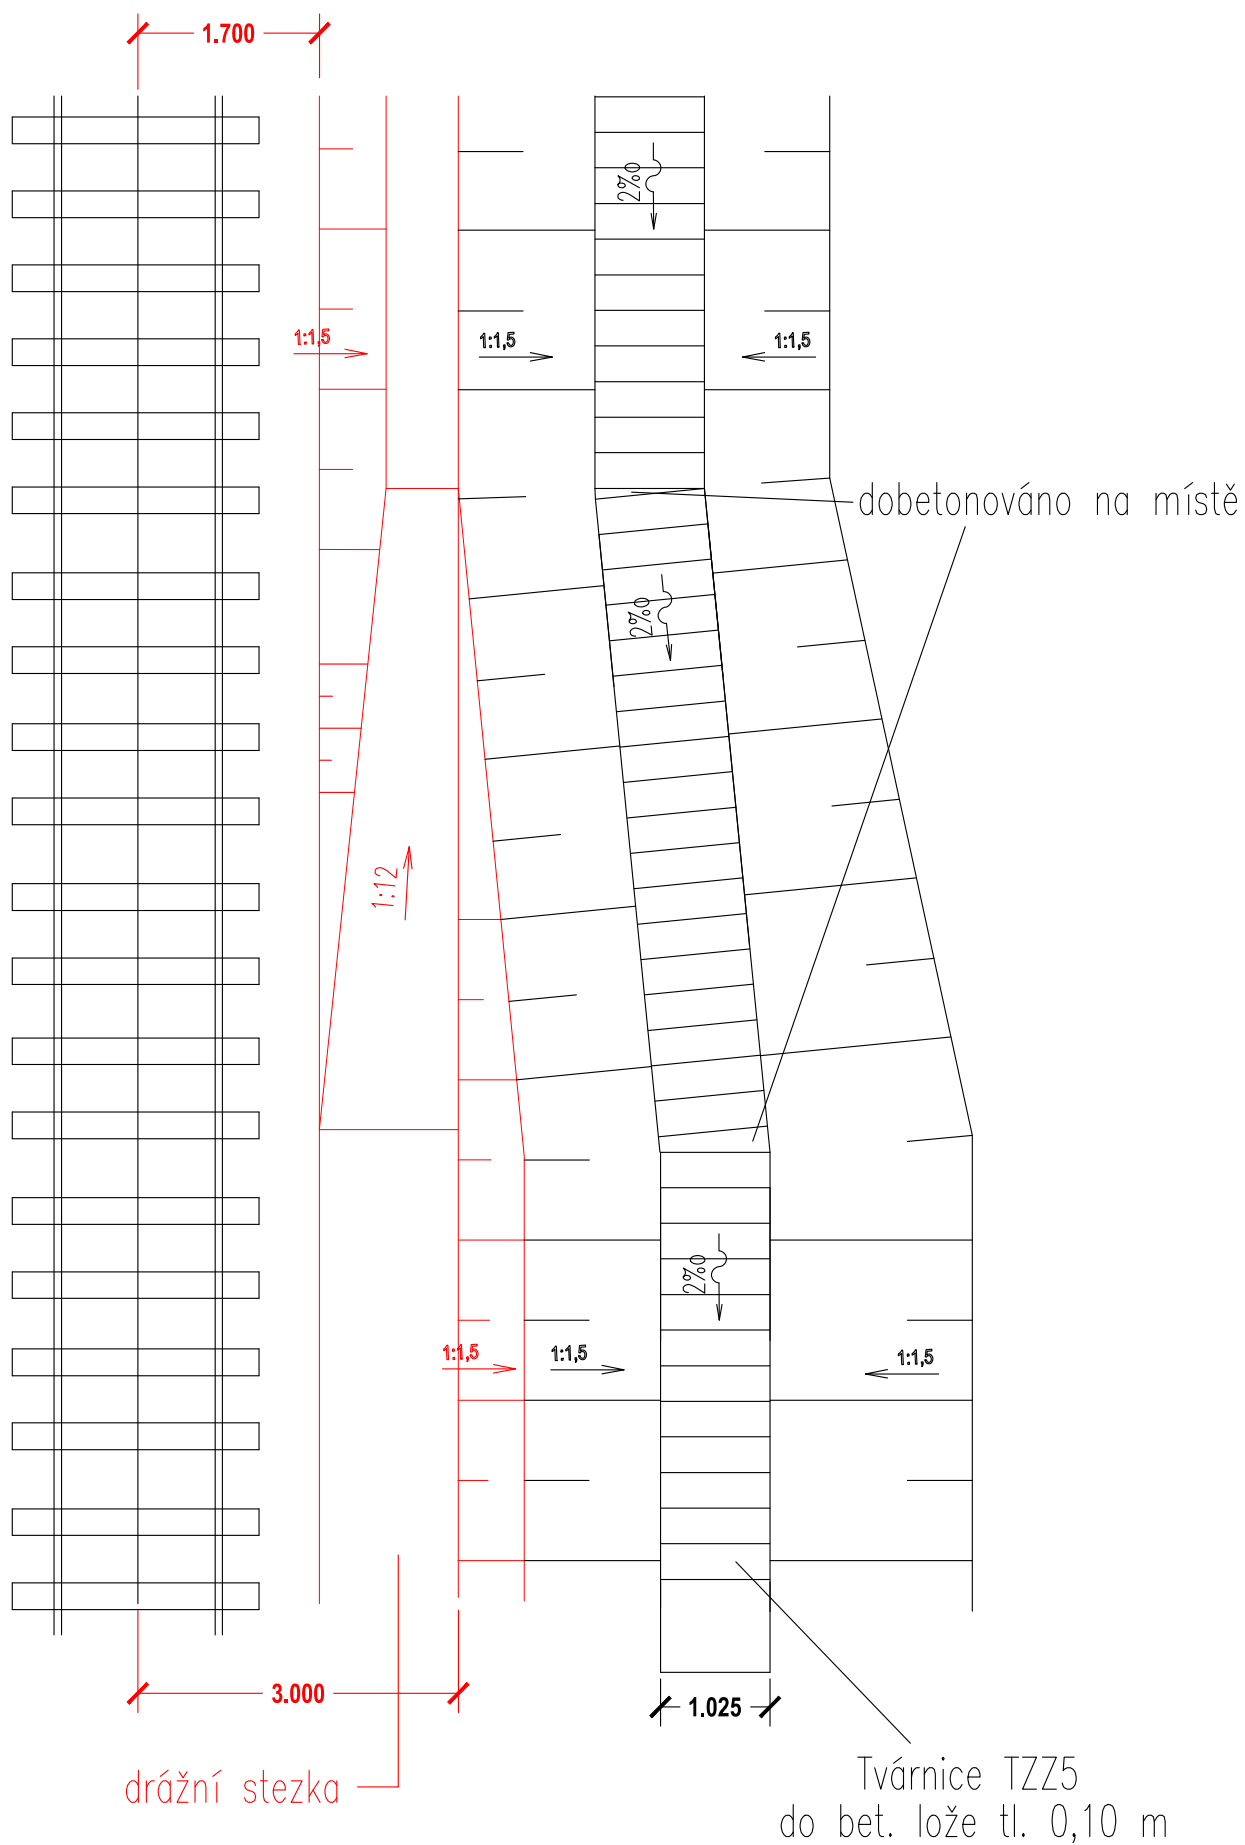


Detail vyústění příkopu do stávající vpusti

Měřítko 1:50

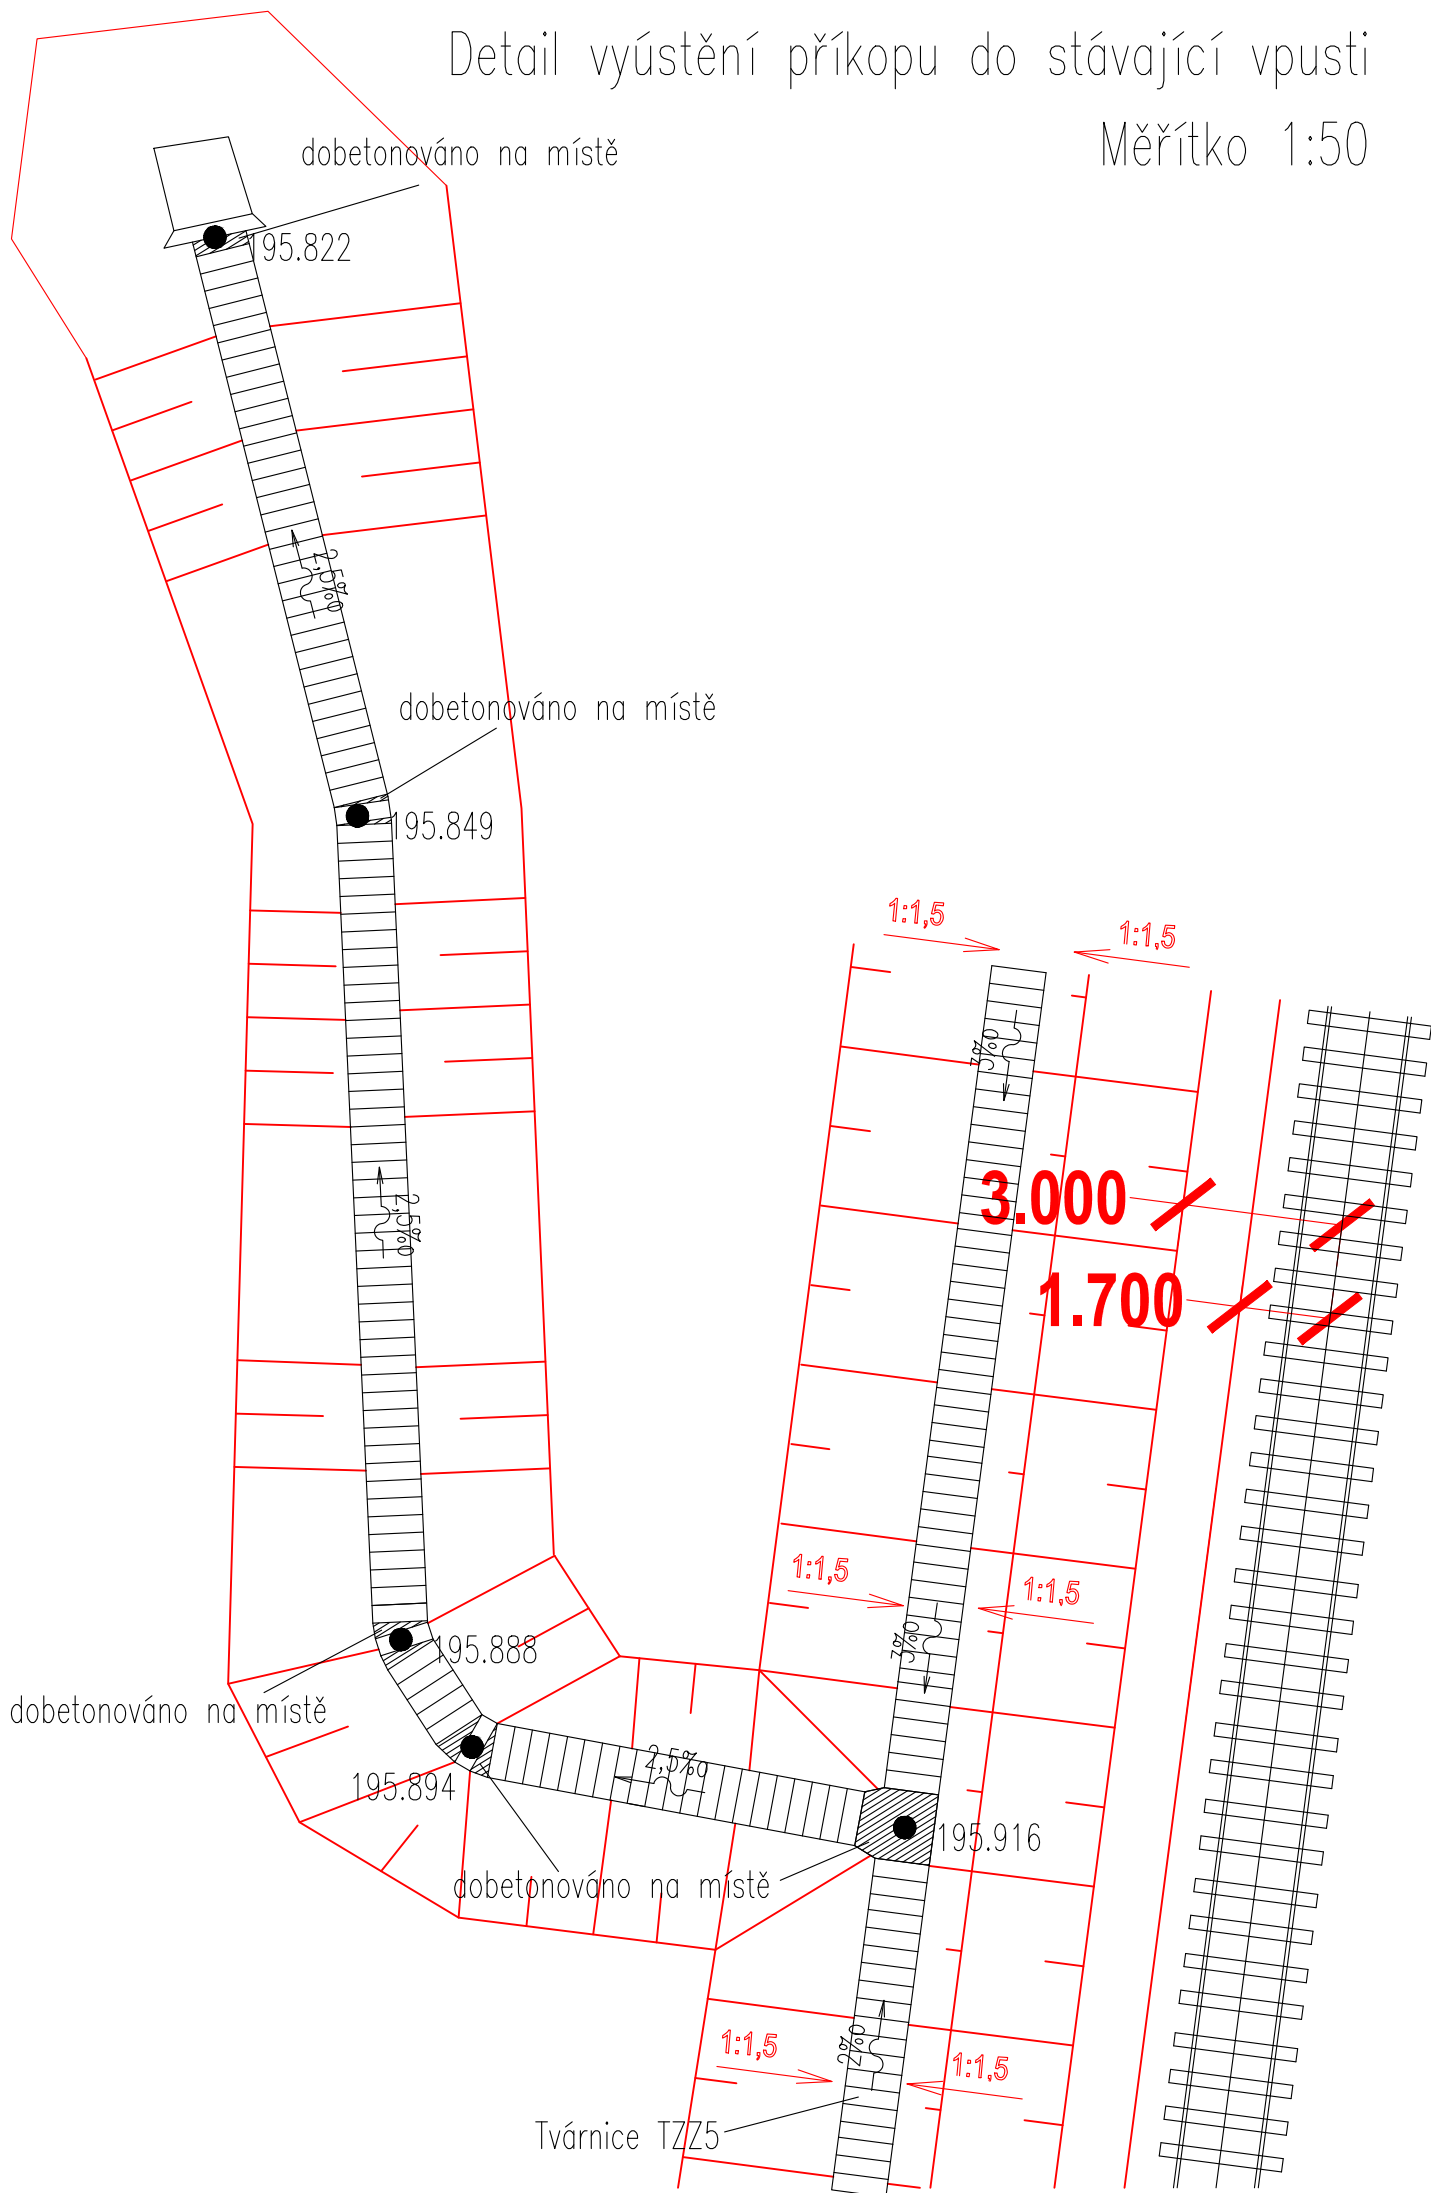

Detail příkopové zídky pod silničním nadjezdem

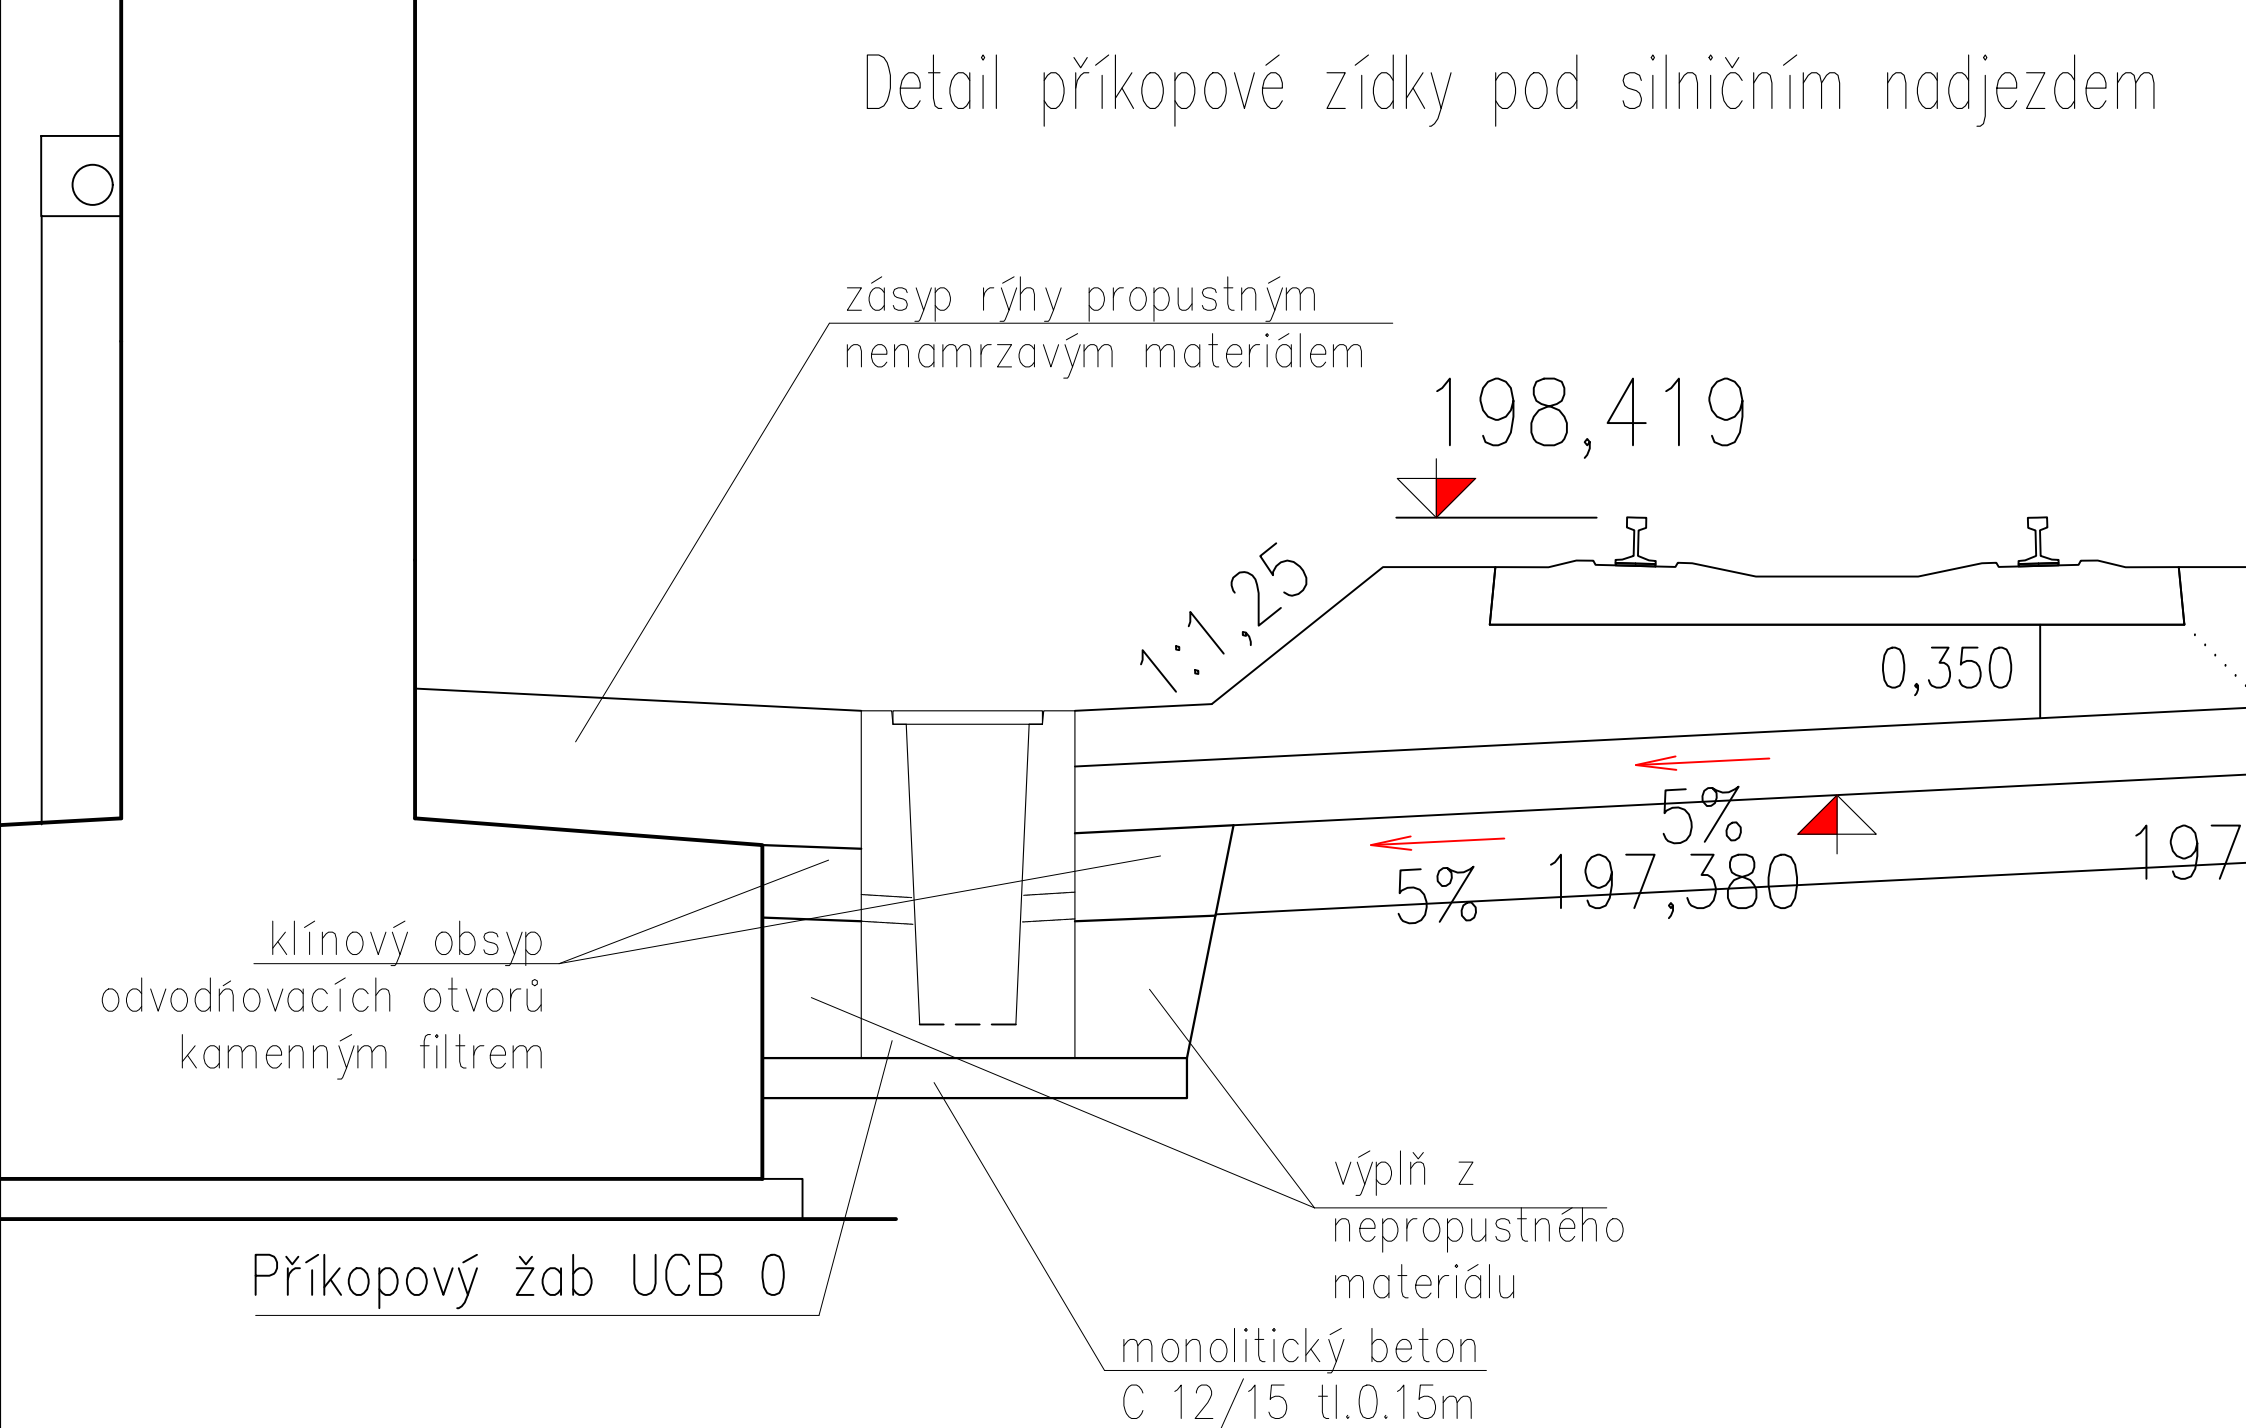

Měřítko 1:10

